



Grundriss M. 1:200

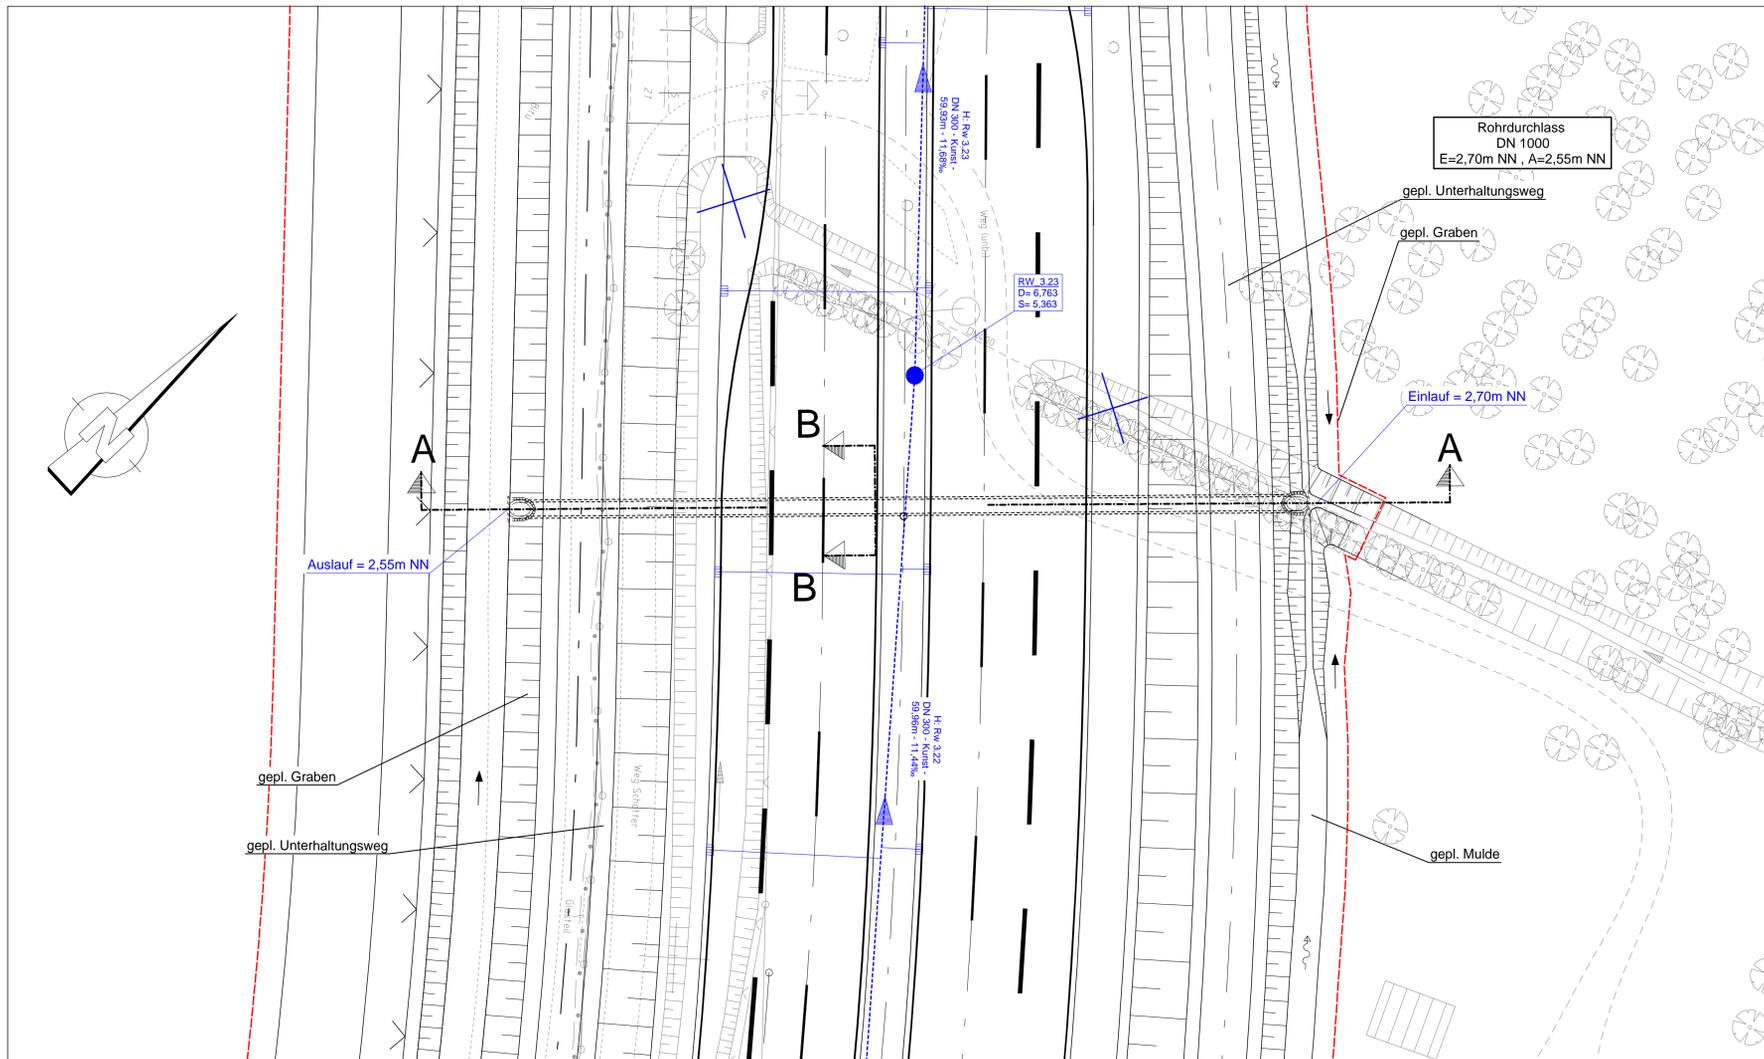

Schnitt A-A M. 1:200/200

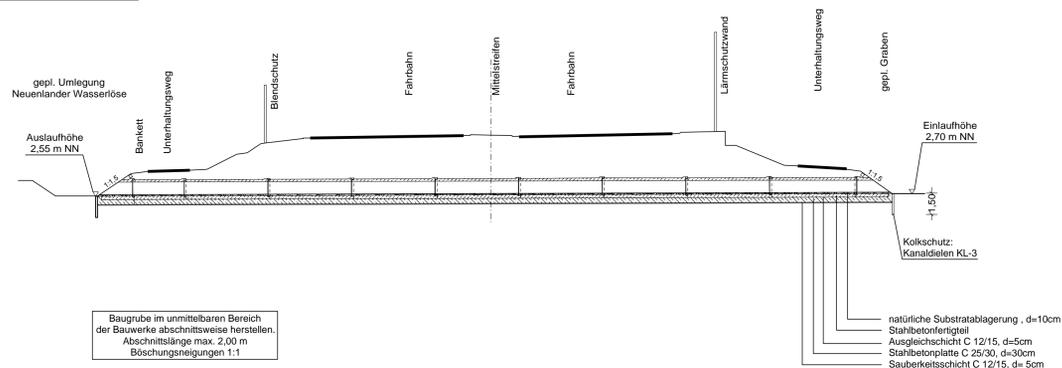


BW 2483
 Durchlassbauwerk DN 1000
 Bau-km 4+099,200
 KrW = 98,43 gon
 L = 57,00 m
 E = 2,70 m NN , A = 2,55 m NN

Baugrube im unmittelbaren Bereich der Bauwerke abschnittsweise herstellen. Abschnittslänge max. 2,00 m Böschungseigungen 1:1


Entwurfsbearbeitung:		Datum	Zeichen
	Bearb.:	30.10.2015	Johannßen
	Gez.:	30.10.2015	Wollmer
	Gepr.:	30.10.2015	gez. Wiesemann

DEGES Deutsche Einheit Fernstraßenplanungs- und -bau GmbH Zimmerstraße 54 10117 Berlin Telefon (030) 202 43-0 Telefax (030) 202 43-291 www.deges.de	Zweigstelle Bremen Hansastraße 9 28195 Bremen Telefon (0421) 330 38-0 Telefax (0421) 330 38-77	Datum	Zeichen
		02.11.2015	gez. Zierke
		04.11.2015	gez. Roth
			VKE: B02

Ansicht M. 1:100

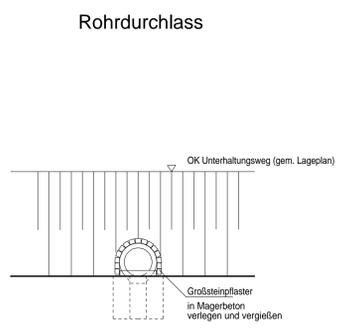

Schnitt B-B M. 1:20

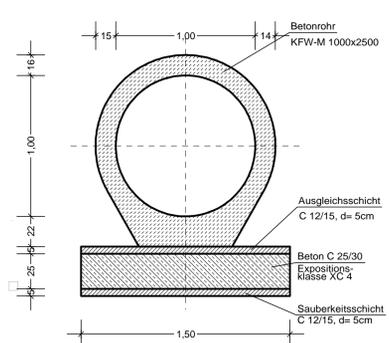

Nr.	Art der Änderung	Datum	Zeichen
-----	------------------	-------	---------

FESTSTELLUNGSENTWURF

Straßenbauverwaltung FREIE HANSESTADT BREMEN Straße: BAB 281 - BA 2/2 von Bau-km 2+913 bis Bau-km 4+791 PROJIS-Nr.: 04820045030	Unterlage / Blatt-Nr.: 18.3/3 NEU Bauwerk 2483 Maßstab: 1:200/100/20
---	--

Neubau der BAB 281, Bauabschnitt 2/2 zwischen Neuenländer Ring und Kattenturmer Heerstraße

Aufgestellt: DEGES Deutsche Einheit Fernstraßenplanungs- und -bau GmbH Bremen, den 05.11.2015, gez. J. Köck	
--	--