



Grundriss M. 1:100

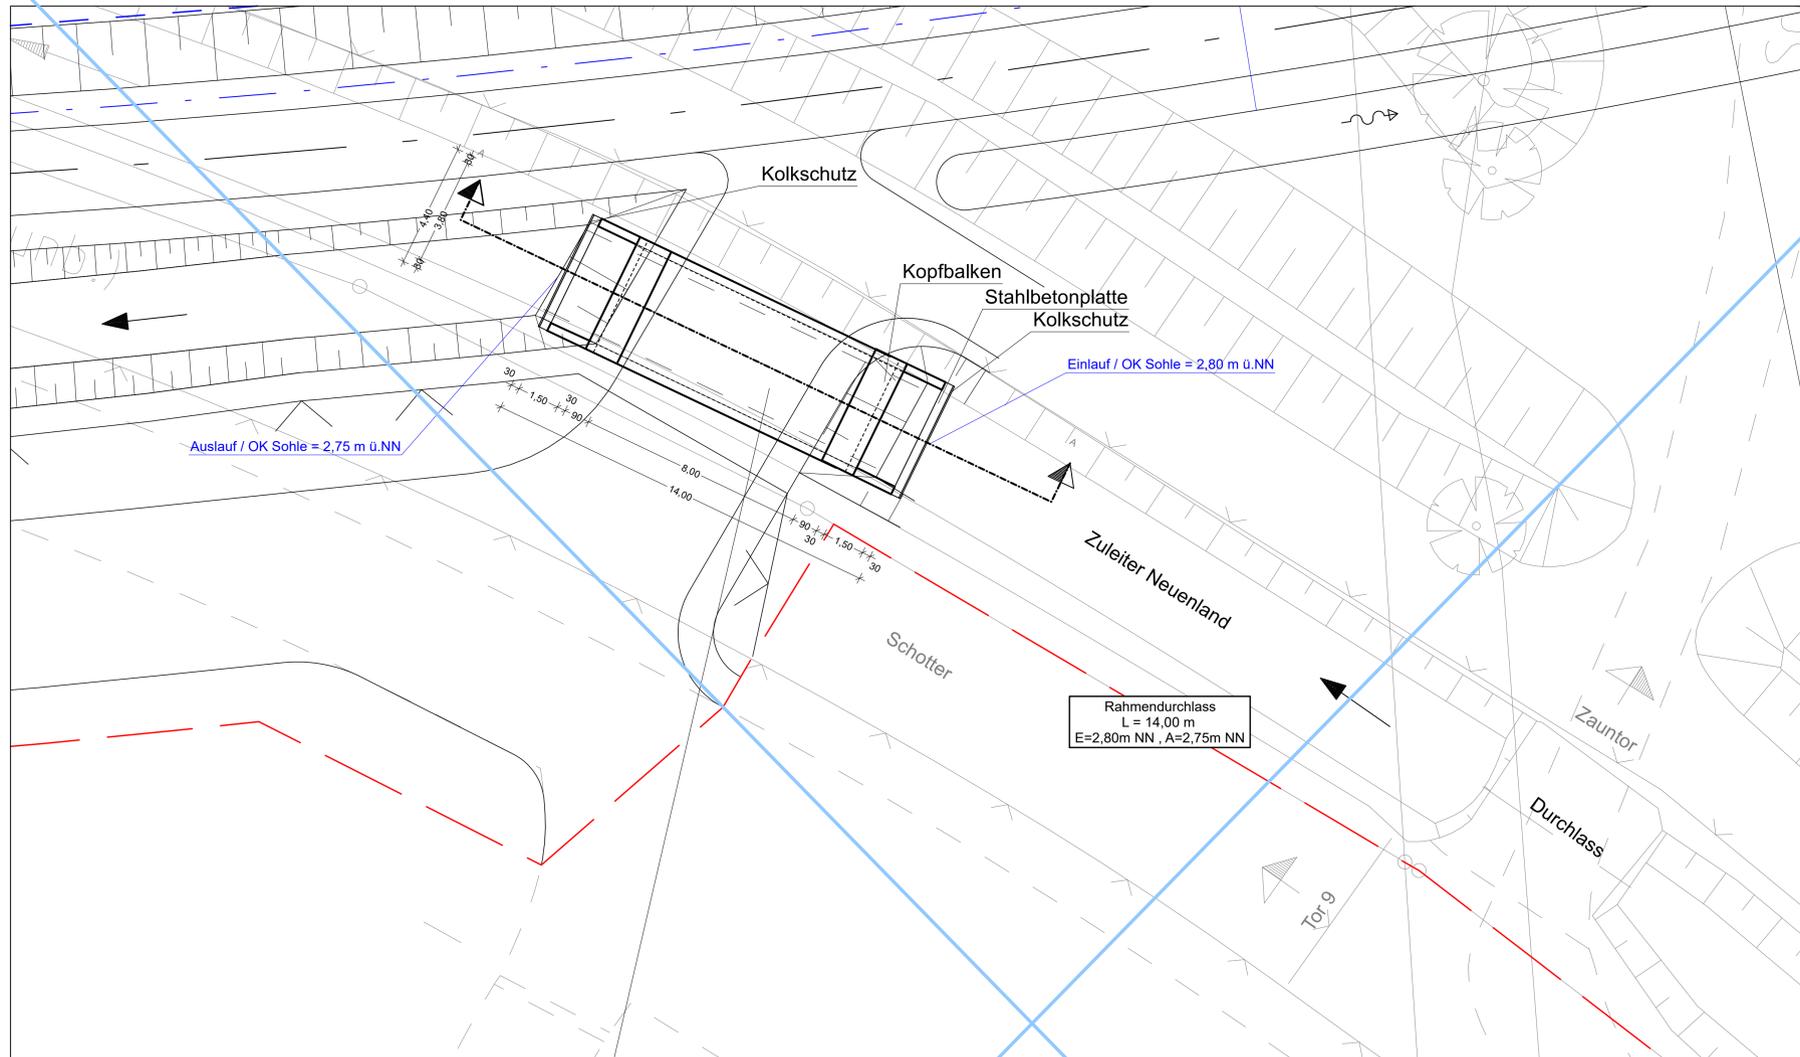

Schnitt A-A M. 1:100

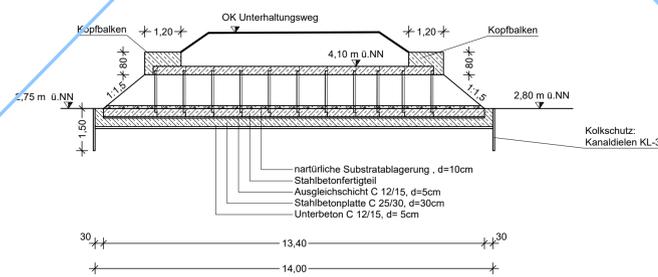

BW 2486


Rahmendurchlass 3,80 m/1,20 m
Bau-km 4+394,234

L = 14,00 m
E = 2,80 m NN, A = 2,75 m NN


Entwurfsbearbeitung:		Datum	Zeichen
	Bearb.:	02.11.2015	Johannßen
	Gez.:	02.11.2015	Wollmer
	Gepr.:		

DEGES		Datum	Zeichen
Deutsche Einheit Fernstraßenplanungs- und -bau GmbH Zimmerstraße 54 10117 Berlin Telefon (030) 202 43-0 Telefax (030) 202 43-291 www.deges.de	Zweigstelle Bremen Hanseatenhof 8 28195 Bremen Telefon (0421) 330 38-0 Telefax (0421) 330 38-77	Bearb.:	02.11.2015
		Gepr.:	04.11.2015
		VKE:	B02

Ansicht M. 1:50

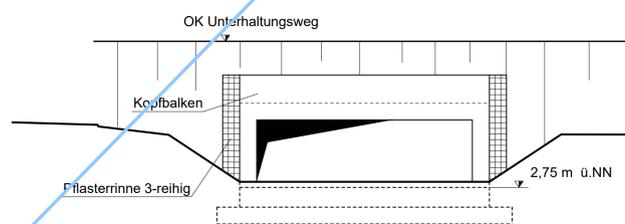

Schnitt B-B M. 1:50

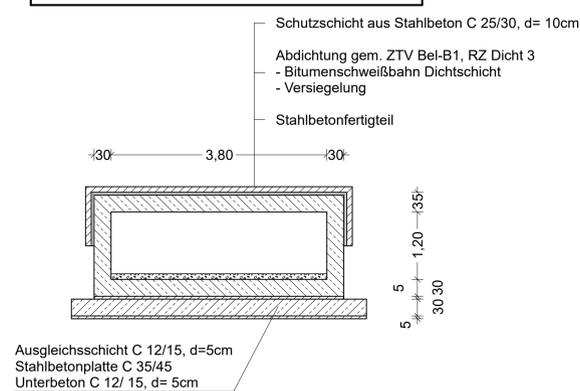

Nr.	Art der Änderung	Datum	Zeichen

FESTSTELLUNGSENTWURF

Straßenbauverwaltung		Unterlage / Blatt-Nr.:
FREIE HANSESTADT BREMEN		18.36 NEU
Straße: BAB 281 - BA 2/2 von Bau-km 2+913 bis Bau-km 4+791		Bauwerk 2486
PROJIS-Nr.: 04820045030		Maßstab: 1:100/100/50

Neubau der BAB 281, Bauabschnitt 2/2
zwischen Neuenlander Ring und Kattenfurter Heerstraße

Aufgestellt:	
DEGES	Bremen, den