

Vorblatt zu Anlage 17.3a und 17.4a


Auflistung der geänderten Lagepläne aus
dem schalltechnischen Gutachten zum Projekt

„Linie 1 Verlängerung bis Mittelshuchting
einschließlich Linie 8 bis Landesgrenze“

Anlage 17.3a.1 (geänderter Übersichtslageplan):

Anlage 17.4a.1 (geänderte Lagepläne):

Blatt 1A, Blatt 1B, Blatt 2A und Blatt 2B

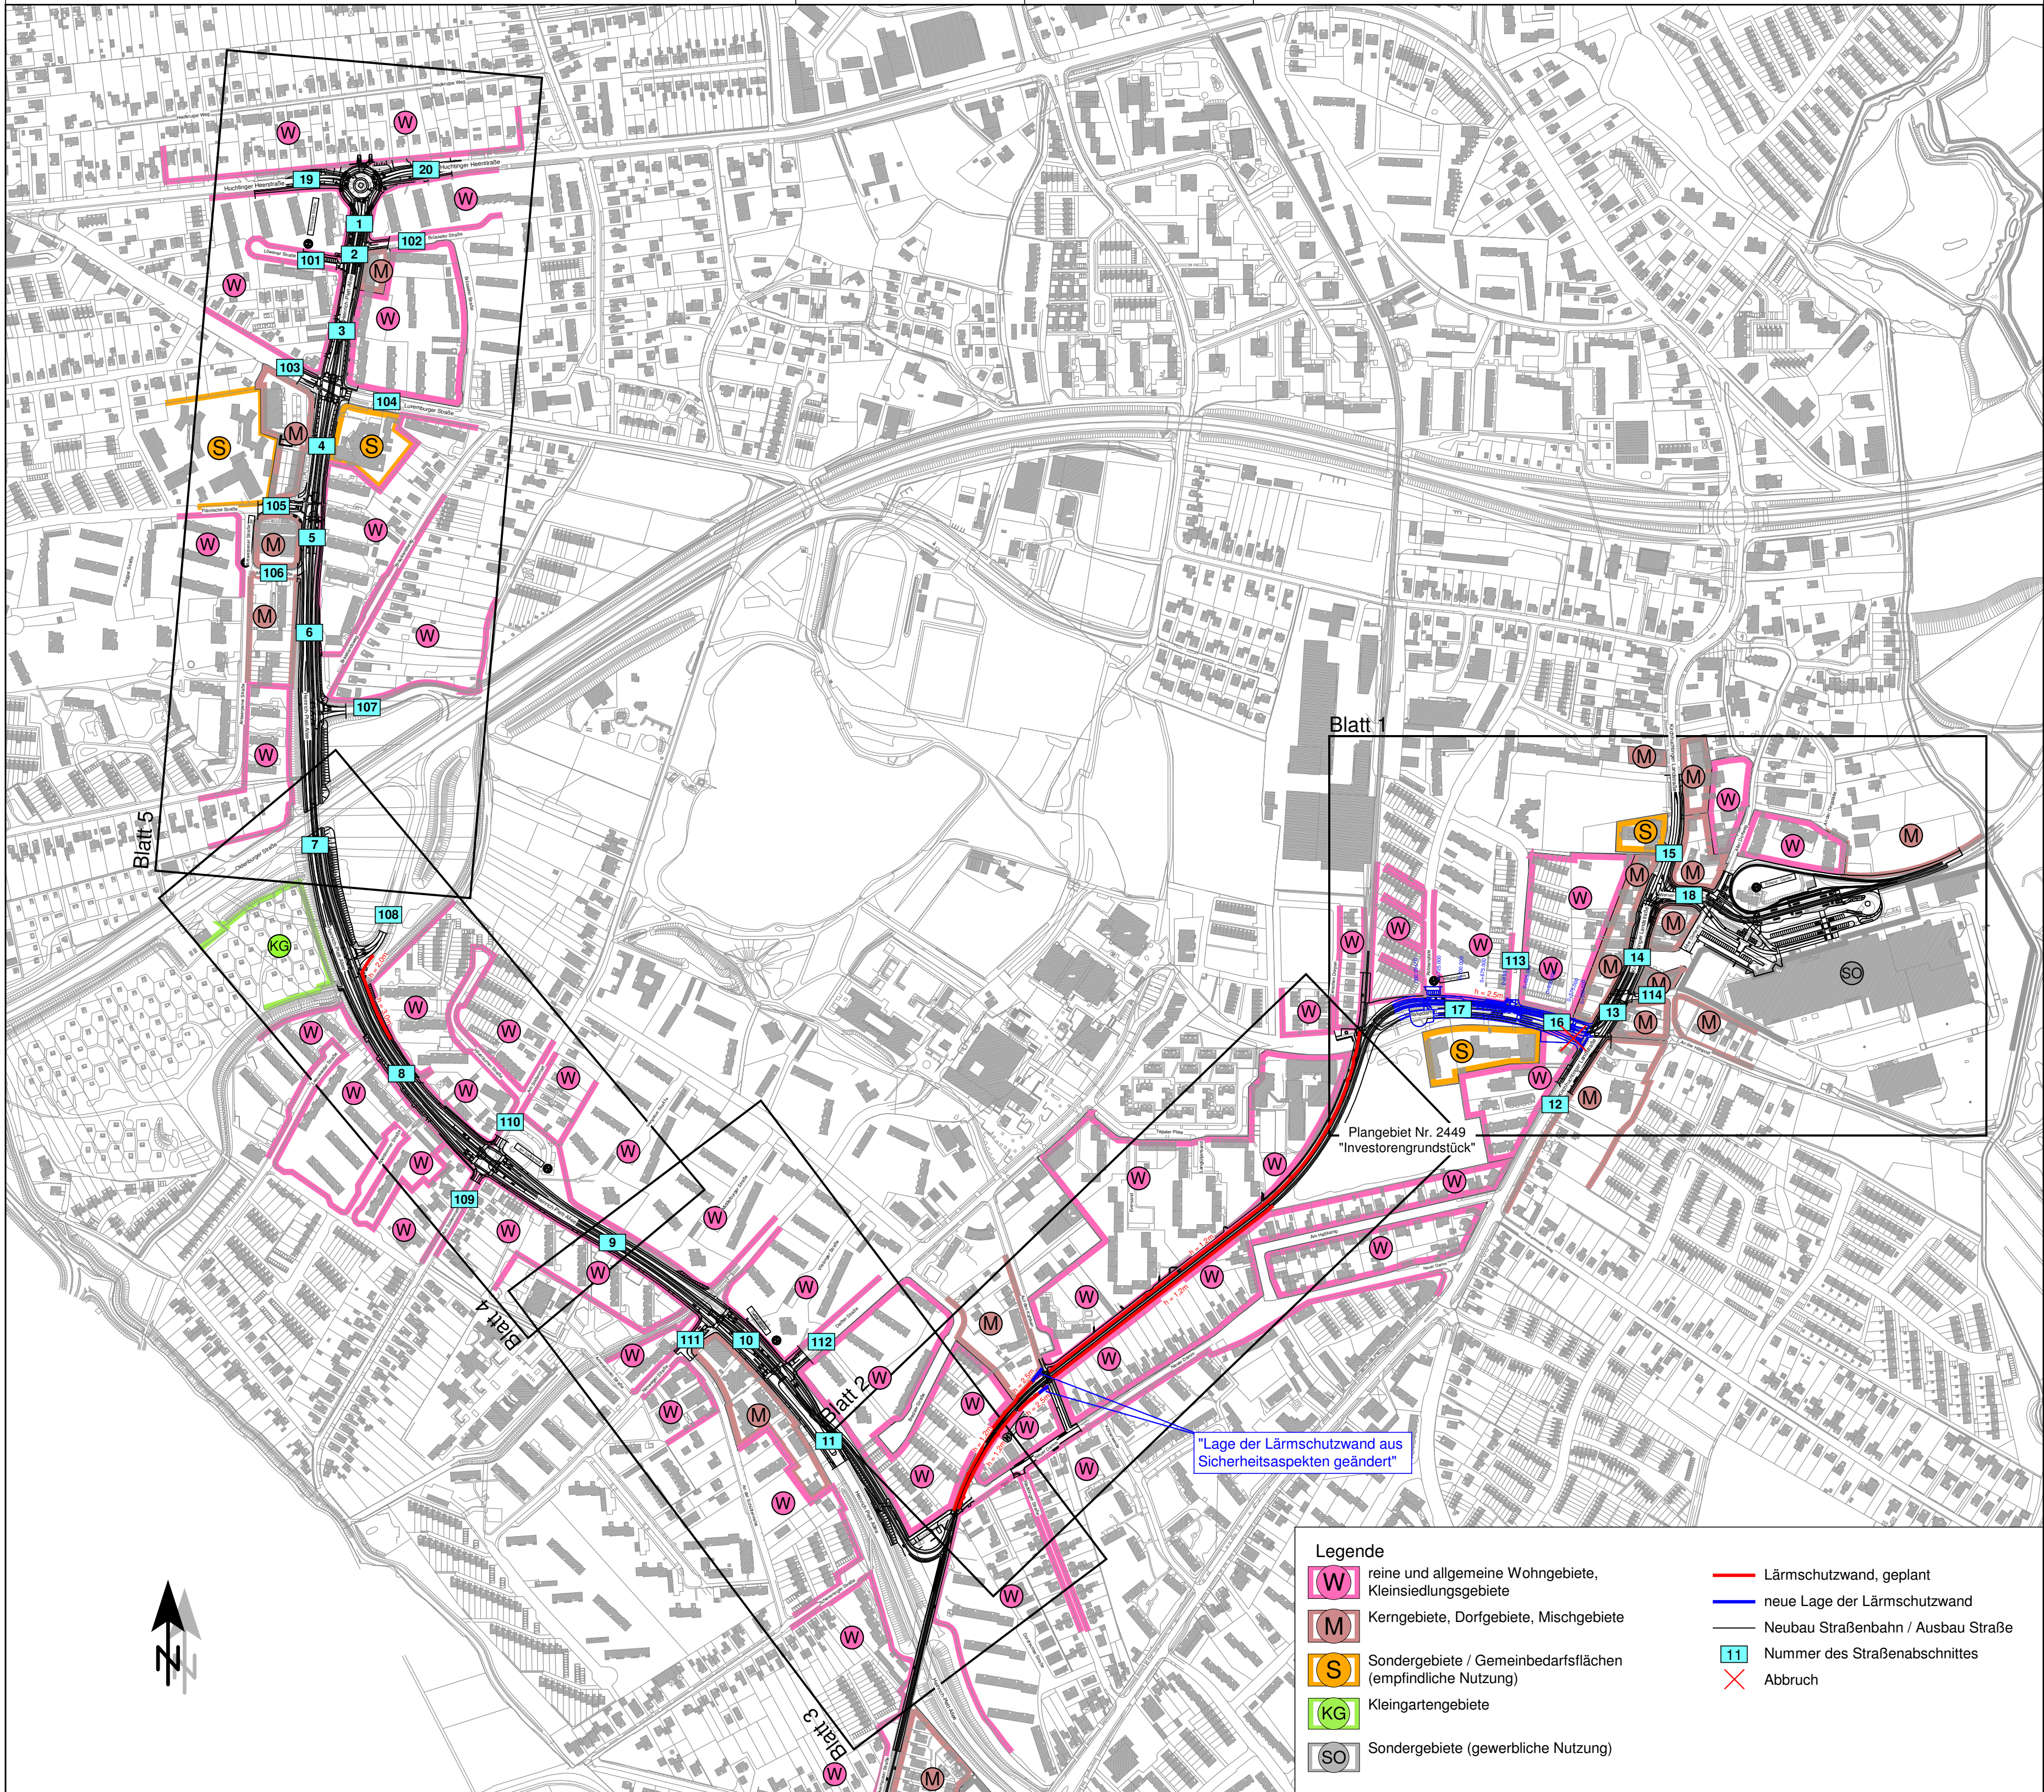

2	Lage der Straßenbahntrasse und Straßenquerschnitt geändert	11.9.2015	Templin
1	Lage der Lärmschutzwand geändert	11.9.2015	Templin
Index	Art der Änderung	Datum	Name

Geoinformation Bremen Eigenbetrieb des Landes Bremen			
Grundlage : Stadtgrundkarte			
Katasterbezeichnung : VL		Flur : 64	km – Quadrat : 8178 08250089
Aktualität der Topographie : März 2008		Herausgegeben : des Gebäudebestandes : März 2013 18. April 2008/1. Januar 2013	
Ingenieurgemeinschaft <div><div></div><div>Bonk - Maire - Hoppmann GbR Gerausche - Erschütterungen - Bauakustik Beratende Ingenieure Mess-Stelle nach § 29b BImSchG Rostocker Str. 22 Tel.: 05137 8895-0 30823 Garbsen Fax: 05137 8895-95</div></div>			
Garbsen, den 06. April 2016 gez. i.V. M. Krause			
Eisenbahntechnisch einverstanden Eisenbahnbetriebsleiter der BTE Bremen-Thedinghauser Eisenbahn GmbHgez. Zimmermann.....			
BTE Bremen-Thedinghauser Eisenbahn GmbH			
Bremen, den 27. April 2016 gez. Bobka..... Geschäftsführung			
Bremer Straßenbahn AG Flughafendamm 10-12, 28199 Bremen, Tel.: (0421) 5596-0 Straßenbahntechnisch einverstanden: Bremen, den 27. April 2016 gez. Wagschal..... überprüft		gez. Zimmermann..... Betriebsleiter gemäß BÖStrab	
Freie Hansestadt Bremen			
Bau und Vermietung von Nahverkehrsanlagen Betrieb gewerblicher Art			
Bremen, den 29. 04. 2016			
Verantw. Leiter (BÖStrab §7 (6))			
.....gez. i.A. M. Schersch.....	gez. B. Pieder.....	
Projektleitung (überprüft)		Abteilungsleitung Amtsleitung (ASV)	
Maßstab: 1 : 5000	Objekt: Linie 1 Verlängerung bis Mittelshuchting einschließlich Linie 8 bis Landesgrenze Entwurfs- und Genehmigungsplanung Übersichtslageplan Schalltechnik Teilschnitt Linie 1	Anlagen-Nr.: 17.3a.1	
		Az: 614-82-10-07 Proj.-Nr.: G 0217	