


Geoinformation Bremen		
Eigenbetrieb des Landes Bremen		
Grundlage : Stadtgrundkarte		
Katasterbezeichnung : VL Flur : 64 km - Quadrat : 8178 08250089		
Aktualität der Topographie : März 2008 Herausgegeben :		
des Gebäudebestandes : März 2013 18. April 2008/1. Januar 2013		
Ingenieurgemeinschaft		
BMH 		
Bonk - Maire - Hoppmann GbR Geräusche - Erschütterungen - Bauakustik Beratende Ingenieure Mess-Stelle nach §§ 26, 28 BlmSchG		
Rostocker Str. 22 Tel.: 05137 8895-0 30823 Garbsen Fax: 05137 8895-95		
Garbsen, den 21. MRZ. 2014 gez. M. Krause		
Eisenbahntechnisch einverstanden Eisenbahnbetriebsleiter der BTE Bremen-Thedinghauser Eisenbahn GmbH 28. MRZ. 2014 gez. Zimmermann		
BTE Bremen-Thedinghauser Eisenbahn GmbH		
Bremen, den 28. MRZ. 2014 gez. Eisenberg Geschäftsführung		
Bremer Straßenbahn AG  Flughafendamm 10-12, 28199 Bremen, Tel. : (0421) 5596-0		
Straßenbahntechnisch einverstanden: Bremen, den 28. MRZ. 2014 gez. Wagschal Überprüft gez. Zimmermann Betriebsleiter gemäß BÖStrab		
Freie Hansestadt Bremen		
Bau und Vermietung von Nahverkehrsanlagen Betrieb gewerblicher Art		
 Bremen, den 28. MRZ. 2014		
..... gez. Schleper Verantw. Leiter (BÖStrab §7 (6))		
..... gez. J.A. Möhl Abteilungsleitung		
..... gez. B. Pieper Amtsleitung (ASV)		
Maßstab: 1 : 1000	Objekt: Linie 1 Verlängerung bis Mittelshuchting einschließlich Linie 8 bis Landesgrenze Entwurfs- und Genehmigungsplanung Lageplan Schalltechnik, Teilabschnitt Linie 8 (Immissionsorte im Bereich der Gebäude)	Anlagen-Nr: 17.4b - Bl. 1A Az: 614-82-10-07 Proj.-Nr.: G 0217

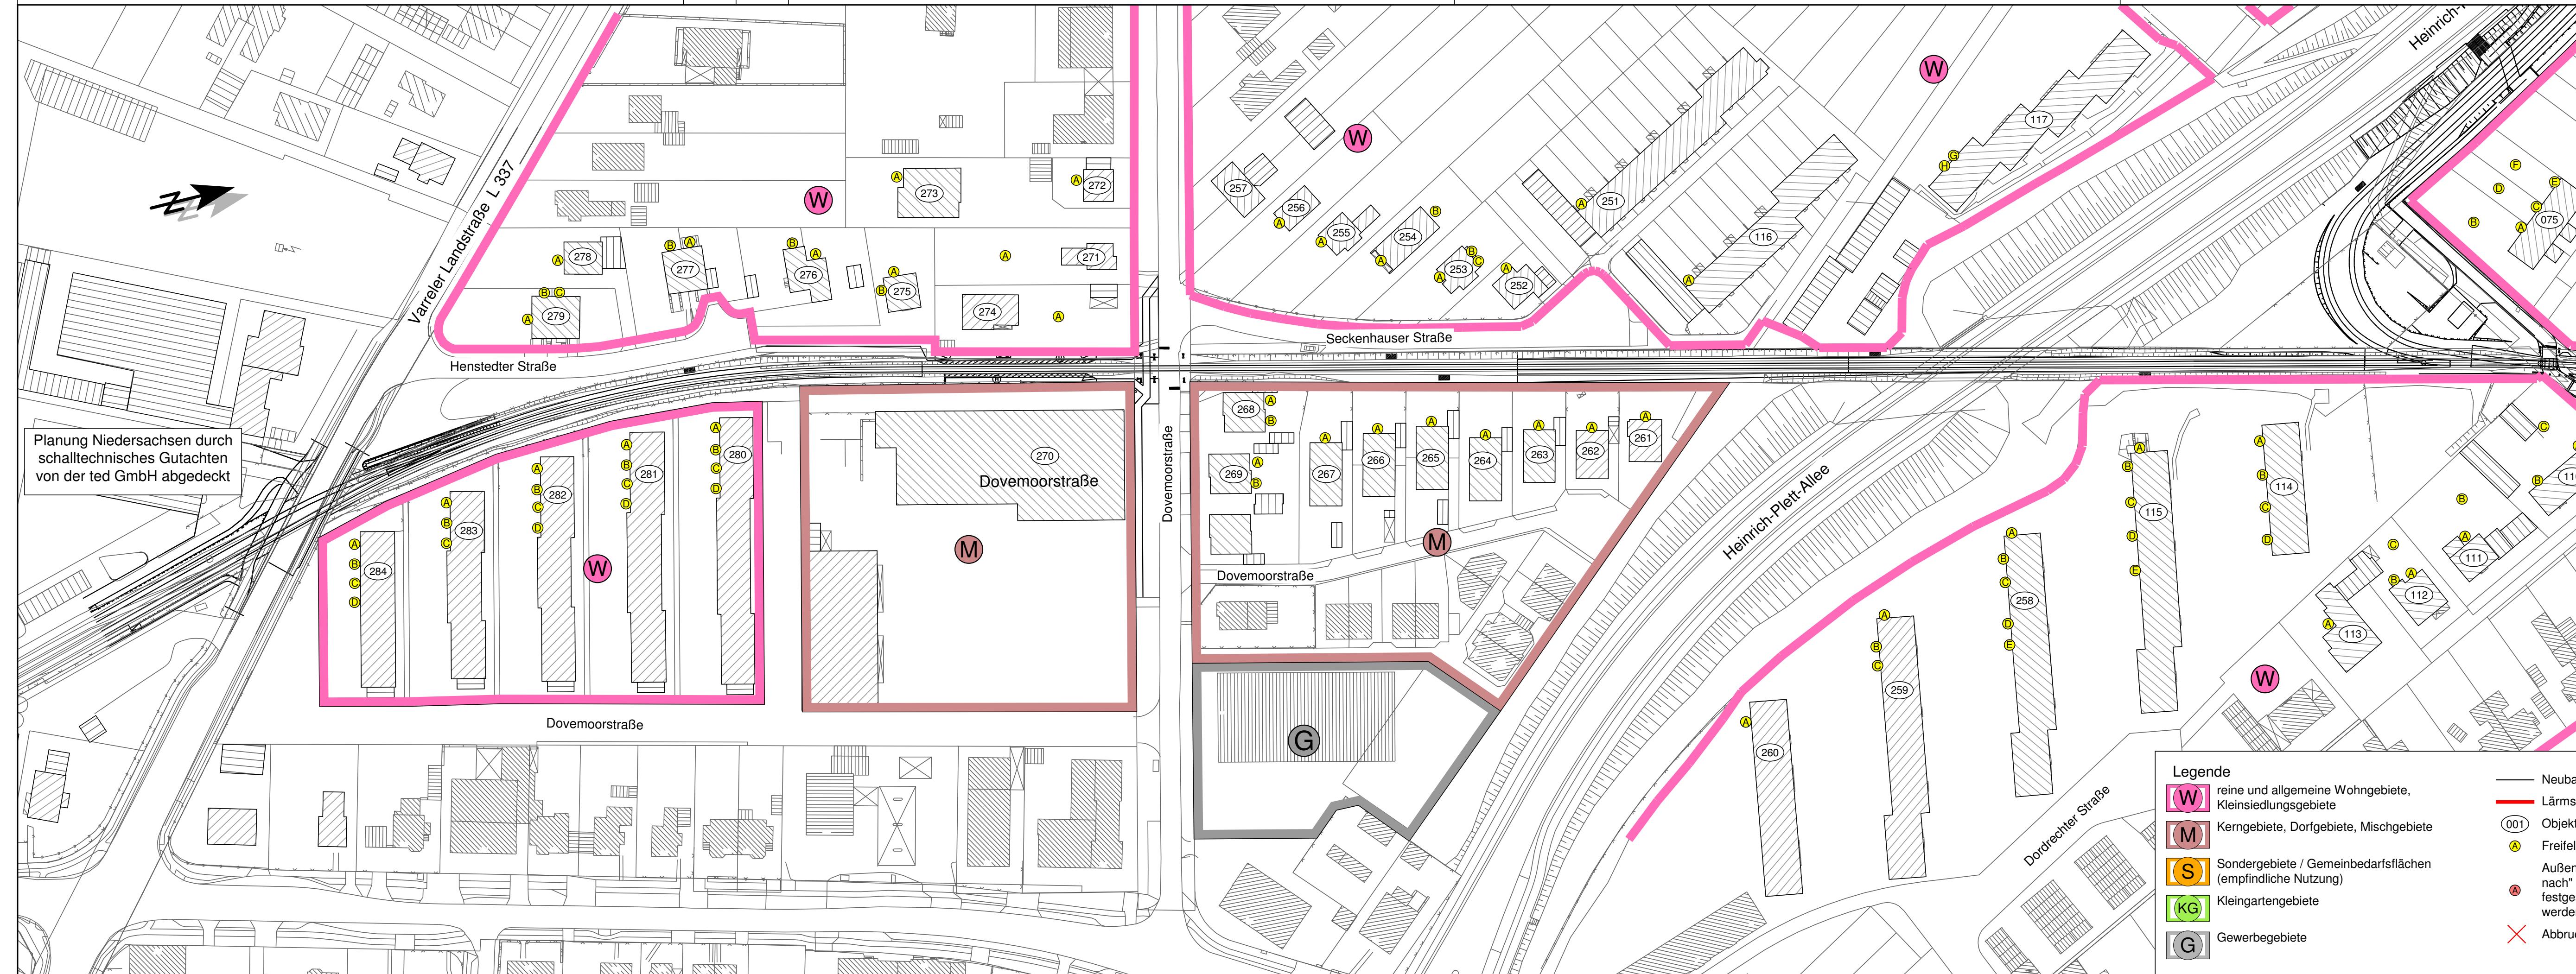

Geoinformation Bremen		
Eigenbetrieb des Landes Bremen		
Grundlage : Stadtgrundkarte		
Katasterbezeichnung : VL Flur : 64 km - Quadrat : 8178 08250089		
Aktualität der Topographie : März 2008		Herausgegeben :
des Gebäudebestandes : März 2013		18. April 2008/1. Januar 2013
Ingenieurgemeinschaft		
BMH 		
Bonk - Maire - Hoppmann GbR Geräusche - Erschütterungen - Bauakustik Beratende Ingenieure Mess-Stelle nach §§ 26, 28 BlmSchG		
Rostocker Str. 22 30823 Garbsen		Tel.: 05137 8895-0 Fax: 05137 8895-95
Garbsen, den 21. MRZ. 2014 gez. M. Krause		
Eisenbahntechnisch einverstanden Eisenbahnbetriebsleiter der BTE Bremen-Thedinghauser Eisenbahn GmbH28. MRZ. 2014.....gez. Zimmermann.....		
BTE Bremen-Thedinghauser Eisenbahn GmbH		
Bremen, den 28. MRZ. 2014	gez. Eisenberg..... Geschäftsführung
Bremer Straßenbahn AG Flughafendamm 10-12, 28199 Bremen, Tel.: (0421) 5596-0		
Straßenbahntechnisch einverstanden:		
Bremen, den 28. MRZ. 2014gez. Wagschal..... überprüft	gez. Zimmermann..... Betriebsleiter gemäß BÖStrab
Freie Hansestadt Bremen Bau und Vermietung von Nahverkehrsanlagen Betrieb gewerblicher Art		
Bremen, den 28. MRZ. 2014		
.....gez. Schleper..... Verantw. Leiter (BÖStrab §7 (6))		
.....gez. j.A. Möhl..... Abteilungsleitung		
.....gez. B. Pieper..... Amtsleitung (ASV)		
Maßstab: 1 : 1000	Objekt: Linie 1 Verlängerung bis Mittelshuchting einschließlich Linie 8 bis Landesgrenze Entwurfs- und Genehmigungsplanung Lageplan Schalltechnik, Teilabschnitt Linie 8 (Immissionsorte im Außenwohnbereich)	Anlagen-Nr:
		17.4b - Bl. 1B
		Az: 614-82-10-07
		Proj.-Nr.: G 0217