
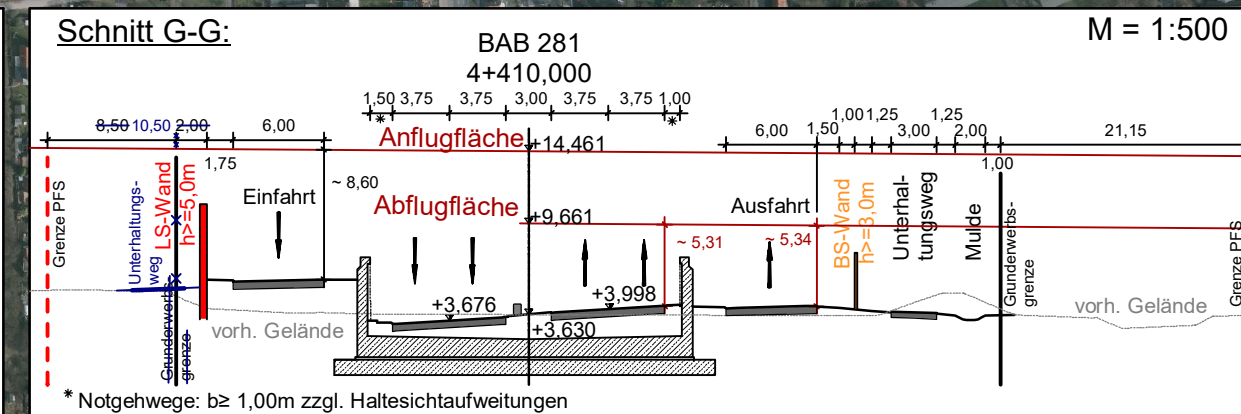
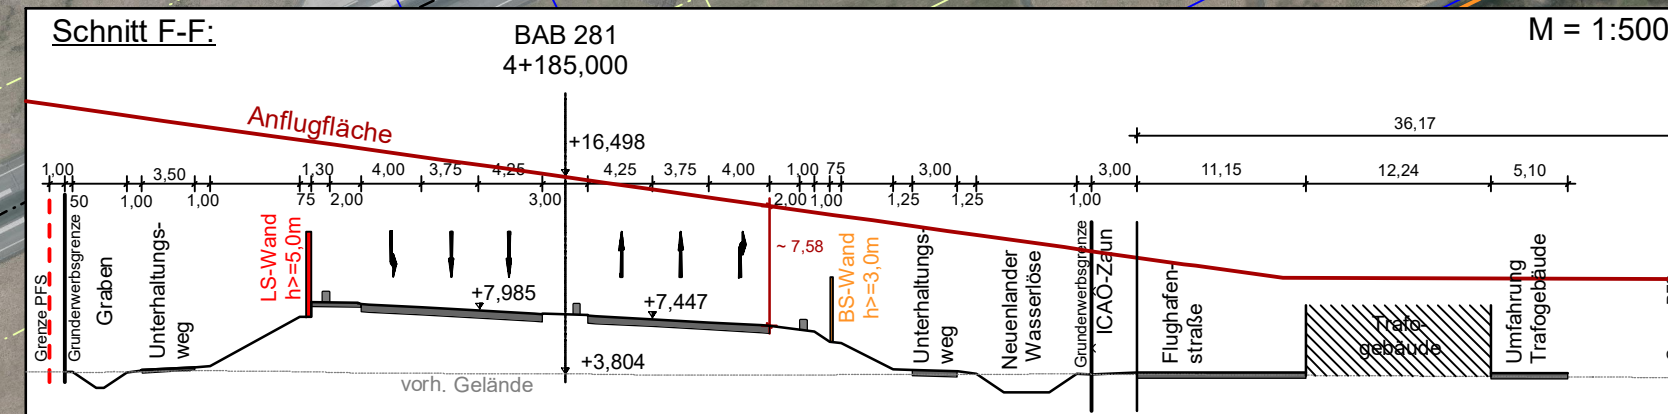
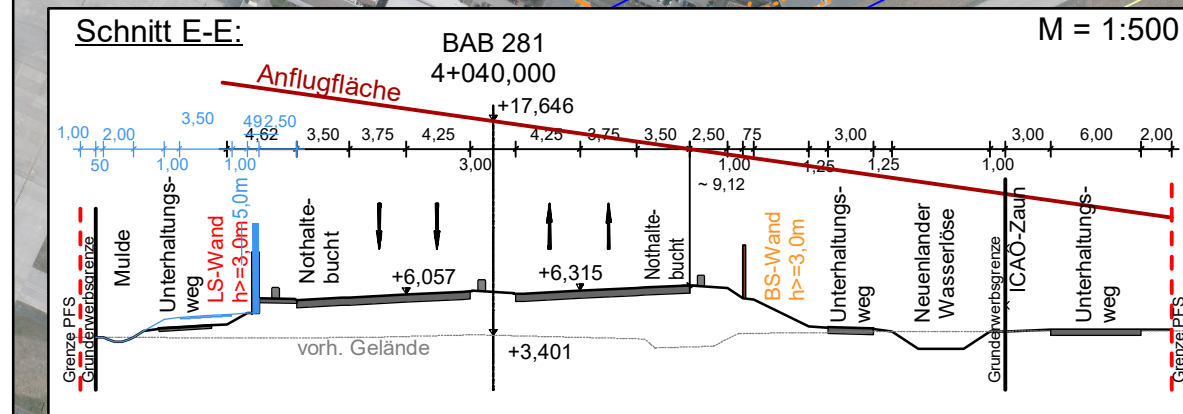
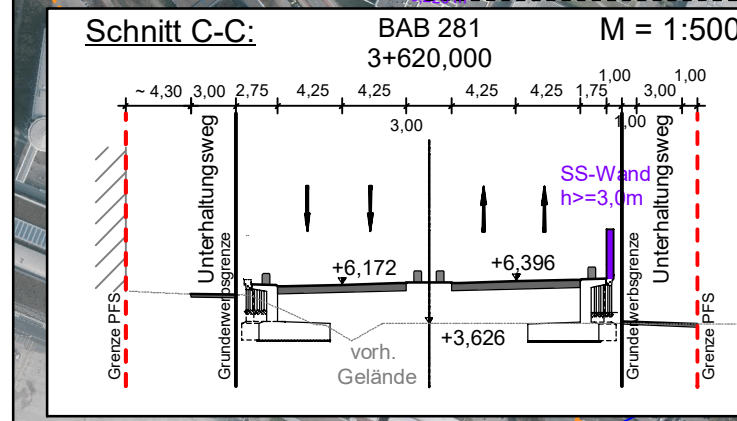


Legende Flugsicherheit

- Anflugfläche
- Abflugfläche
- Sicherheitsstreifen
- End-Sicherheitsfläche
- Randzone
- innerer Teil Randzone

Hindernisbegrenzungsflächen nach CS-ADR-DSN, Stand 27.02.2014

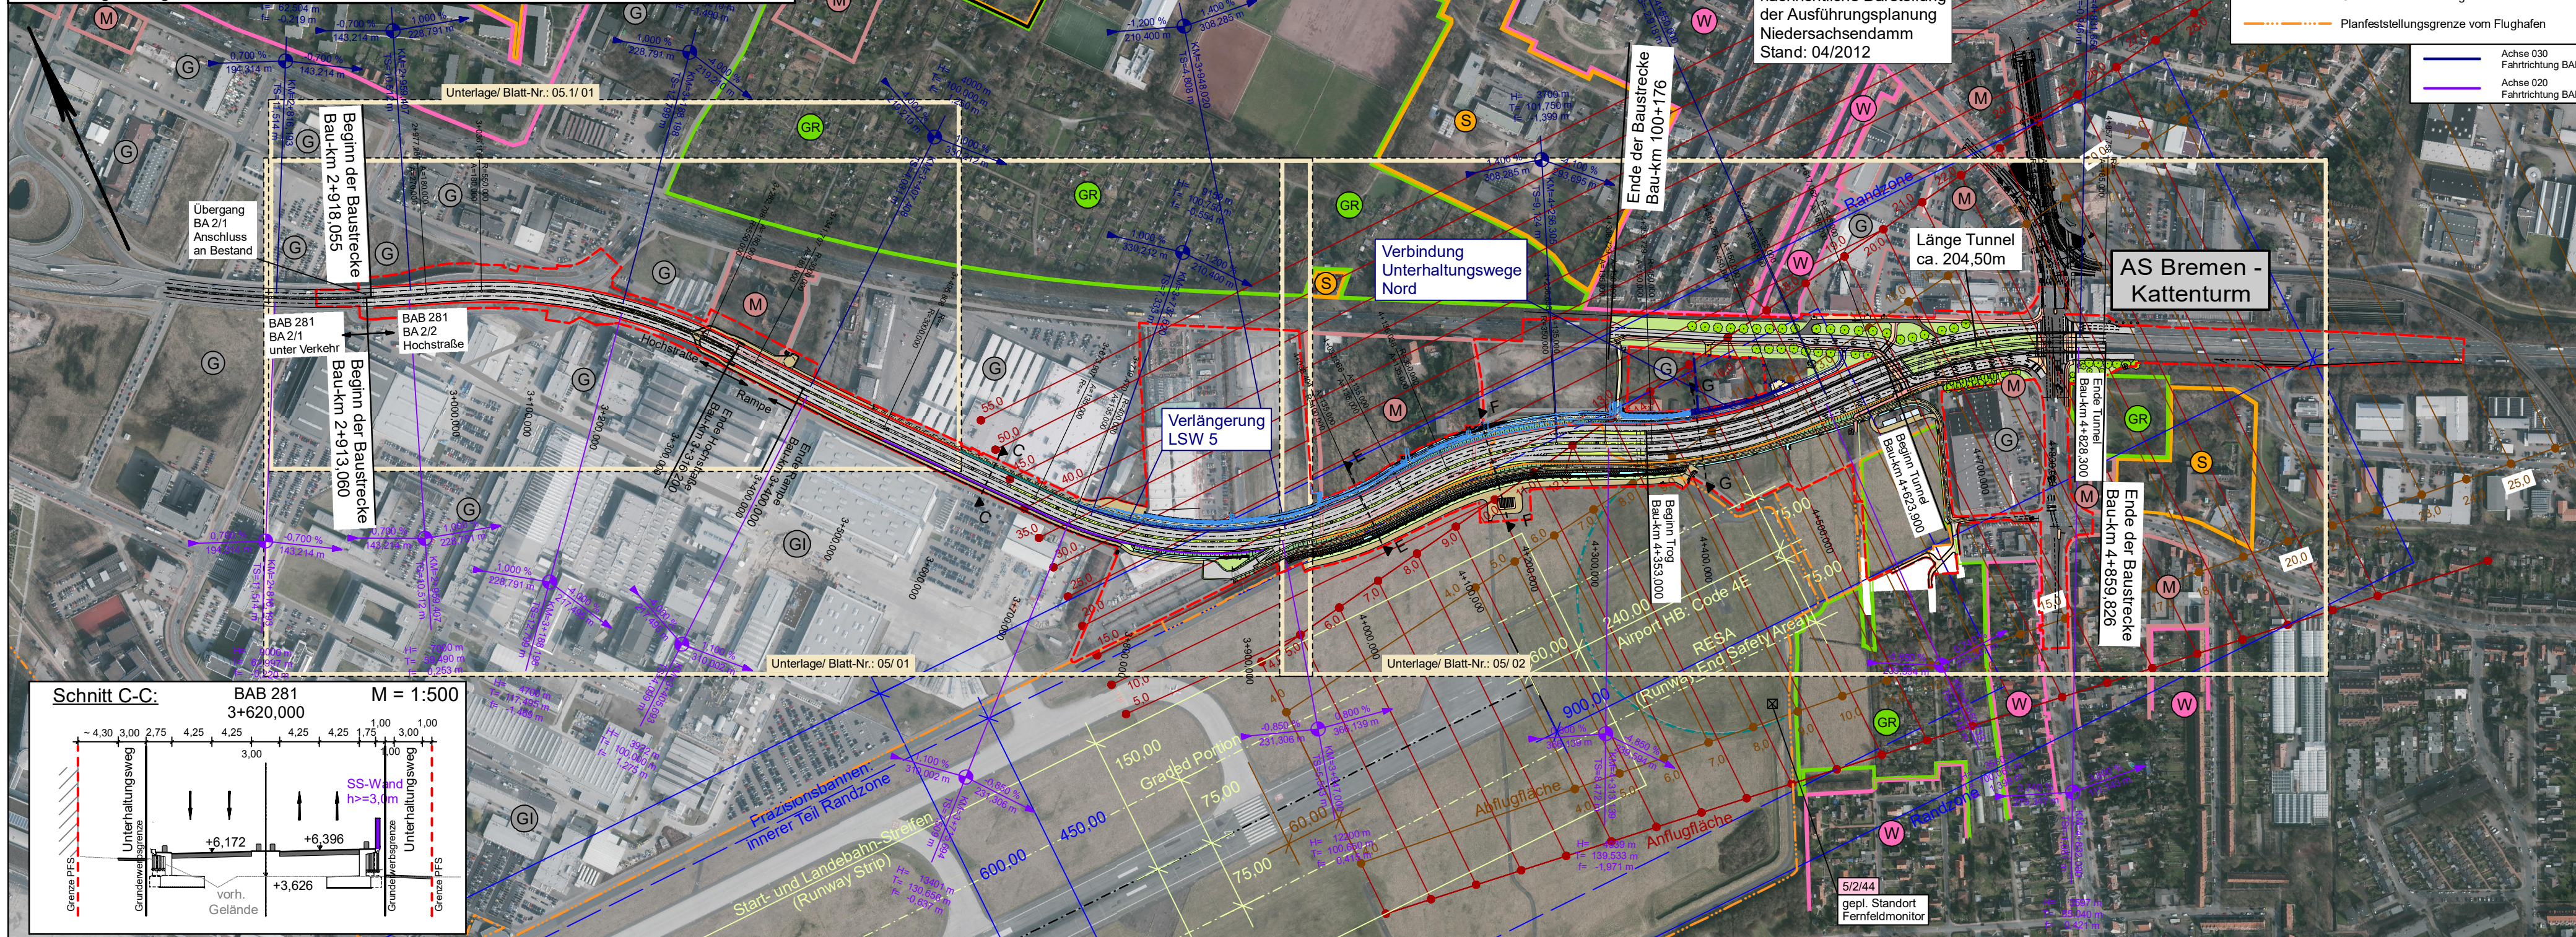

- Wohngebiet
- Gewerbegebiet
- Kleingärten
- Mischgebiet
- Industriegebiet
- Sondergebiet
- Grenze Planfeststellung
- Planfeststellungsgrenze vom Flughafen
- Achse 030 Fahrtrichtung BAB 27
- Achse 020 Fahrtrichtung BAB 1

Luftbildplan	Blatt: 03/01	
Maßnahme: BAB 281, BA 2/2	Übergabe 08.05.2013, Orthophotos von GeoInformation Bremen	
Maßstab 1:5000		bearbeitet: SHP Ingenieure 30449 Hannover Tel. 0511/3584-450

Entwurfsbearbeitung:		Datum	Zeichen
 Plaza de Rosalia 1 30449 Hannover Telefon 0511.3584-450 Telefax 0511.3584-477 info@sph-ingenieure.de www.sph-ingenieure.de SHP Ingenieure			
	Bearb.: 30.11.2020	25.03.2019 30.10.2015	Gutschke Gutschke
	Gez.: 30.11.2020	25.03.2019 30.10.2015	K/Hu Klemm
	Gepr.: 30.11.2020	25.03.2019 30.10.2015	gez. Richter gez. Richter

DEGES Deutsche Einheit Fernstraßenplanungs- und -bau GmbH Zimmerstraße 54 10117 Berlin Telefon (030) 202 43-0 Telefax (030) 202 43-291 www.deges.de Zweigstelle Bremen Hanseatenhof 8 28195 Bremen Telefon (0421) 330 38-0 Telefax (0421) 330 38-77		Datum	Zeichen
	30.11.2020 Bearb.:	28.03.2019 02.11.2015	gez. Fischer gez. Zierke
	30.11.2020 Gepr.:	28.03.2019 04.11.2015	gez. Schaefer gez. Pfeiffer
	VKE: B02		

3	Verlängerung LSW 5 (neue BW-Nr. 2429-7 und 2429-8), Verb. U-Wege Nord, PFS-Grenze	30.11.2020	Gutschke
2	Lage Unterhaltungsweg Nord ab Neuenlander Str. 111 Richtung Osten bis Wegende	25.03.2019	Gutschke
1	Wandhöhe BW 2429-3, Stützwand BW 2430	25.03.2019	Gutschke
Nr.	Art der Änderung	Datum	Zeichen

FESTSTELLUNGSENTWURF

- mit Dunkelblaueträgungen -

Straßenbauverwaltung	Unterlage / Blatt-Nr.: 3 / 1-NEU b
FREIE HANSESTADT BREMEN	Übersichtslageplan
Straße: BAB 281 - BA 2/2 von Bau-km 2+913 bis Bau-km 4+860	Maßstab: 1:5000
PROJIS-Nr.: 04820045 30	

Neubau der BAB 281, Bauabschnitt 2/2
zwischen Neuenlander Ring und Kattenturmer Heerstraße

aufgestellt:	
DEGES	
Deutsche Einheit Fernstraßenplanungs- und -bau GmbH	
30.11.2020	gez. J. Kück
Bremen, den 05.11.2015	gez. J. Kück