



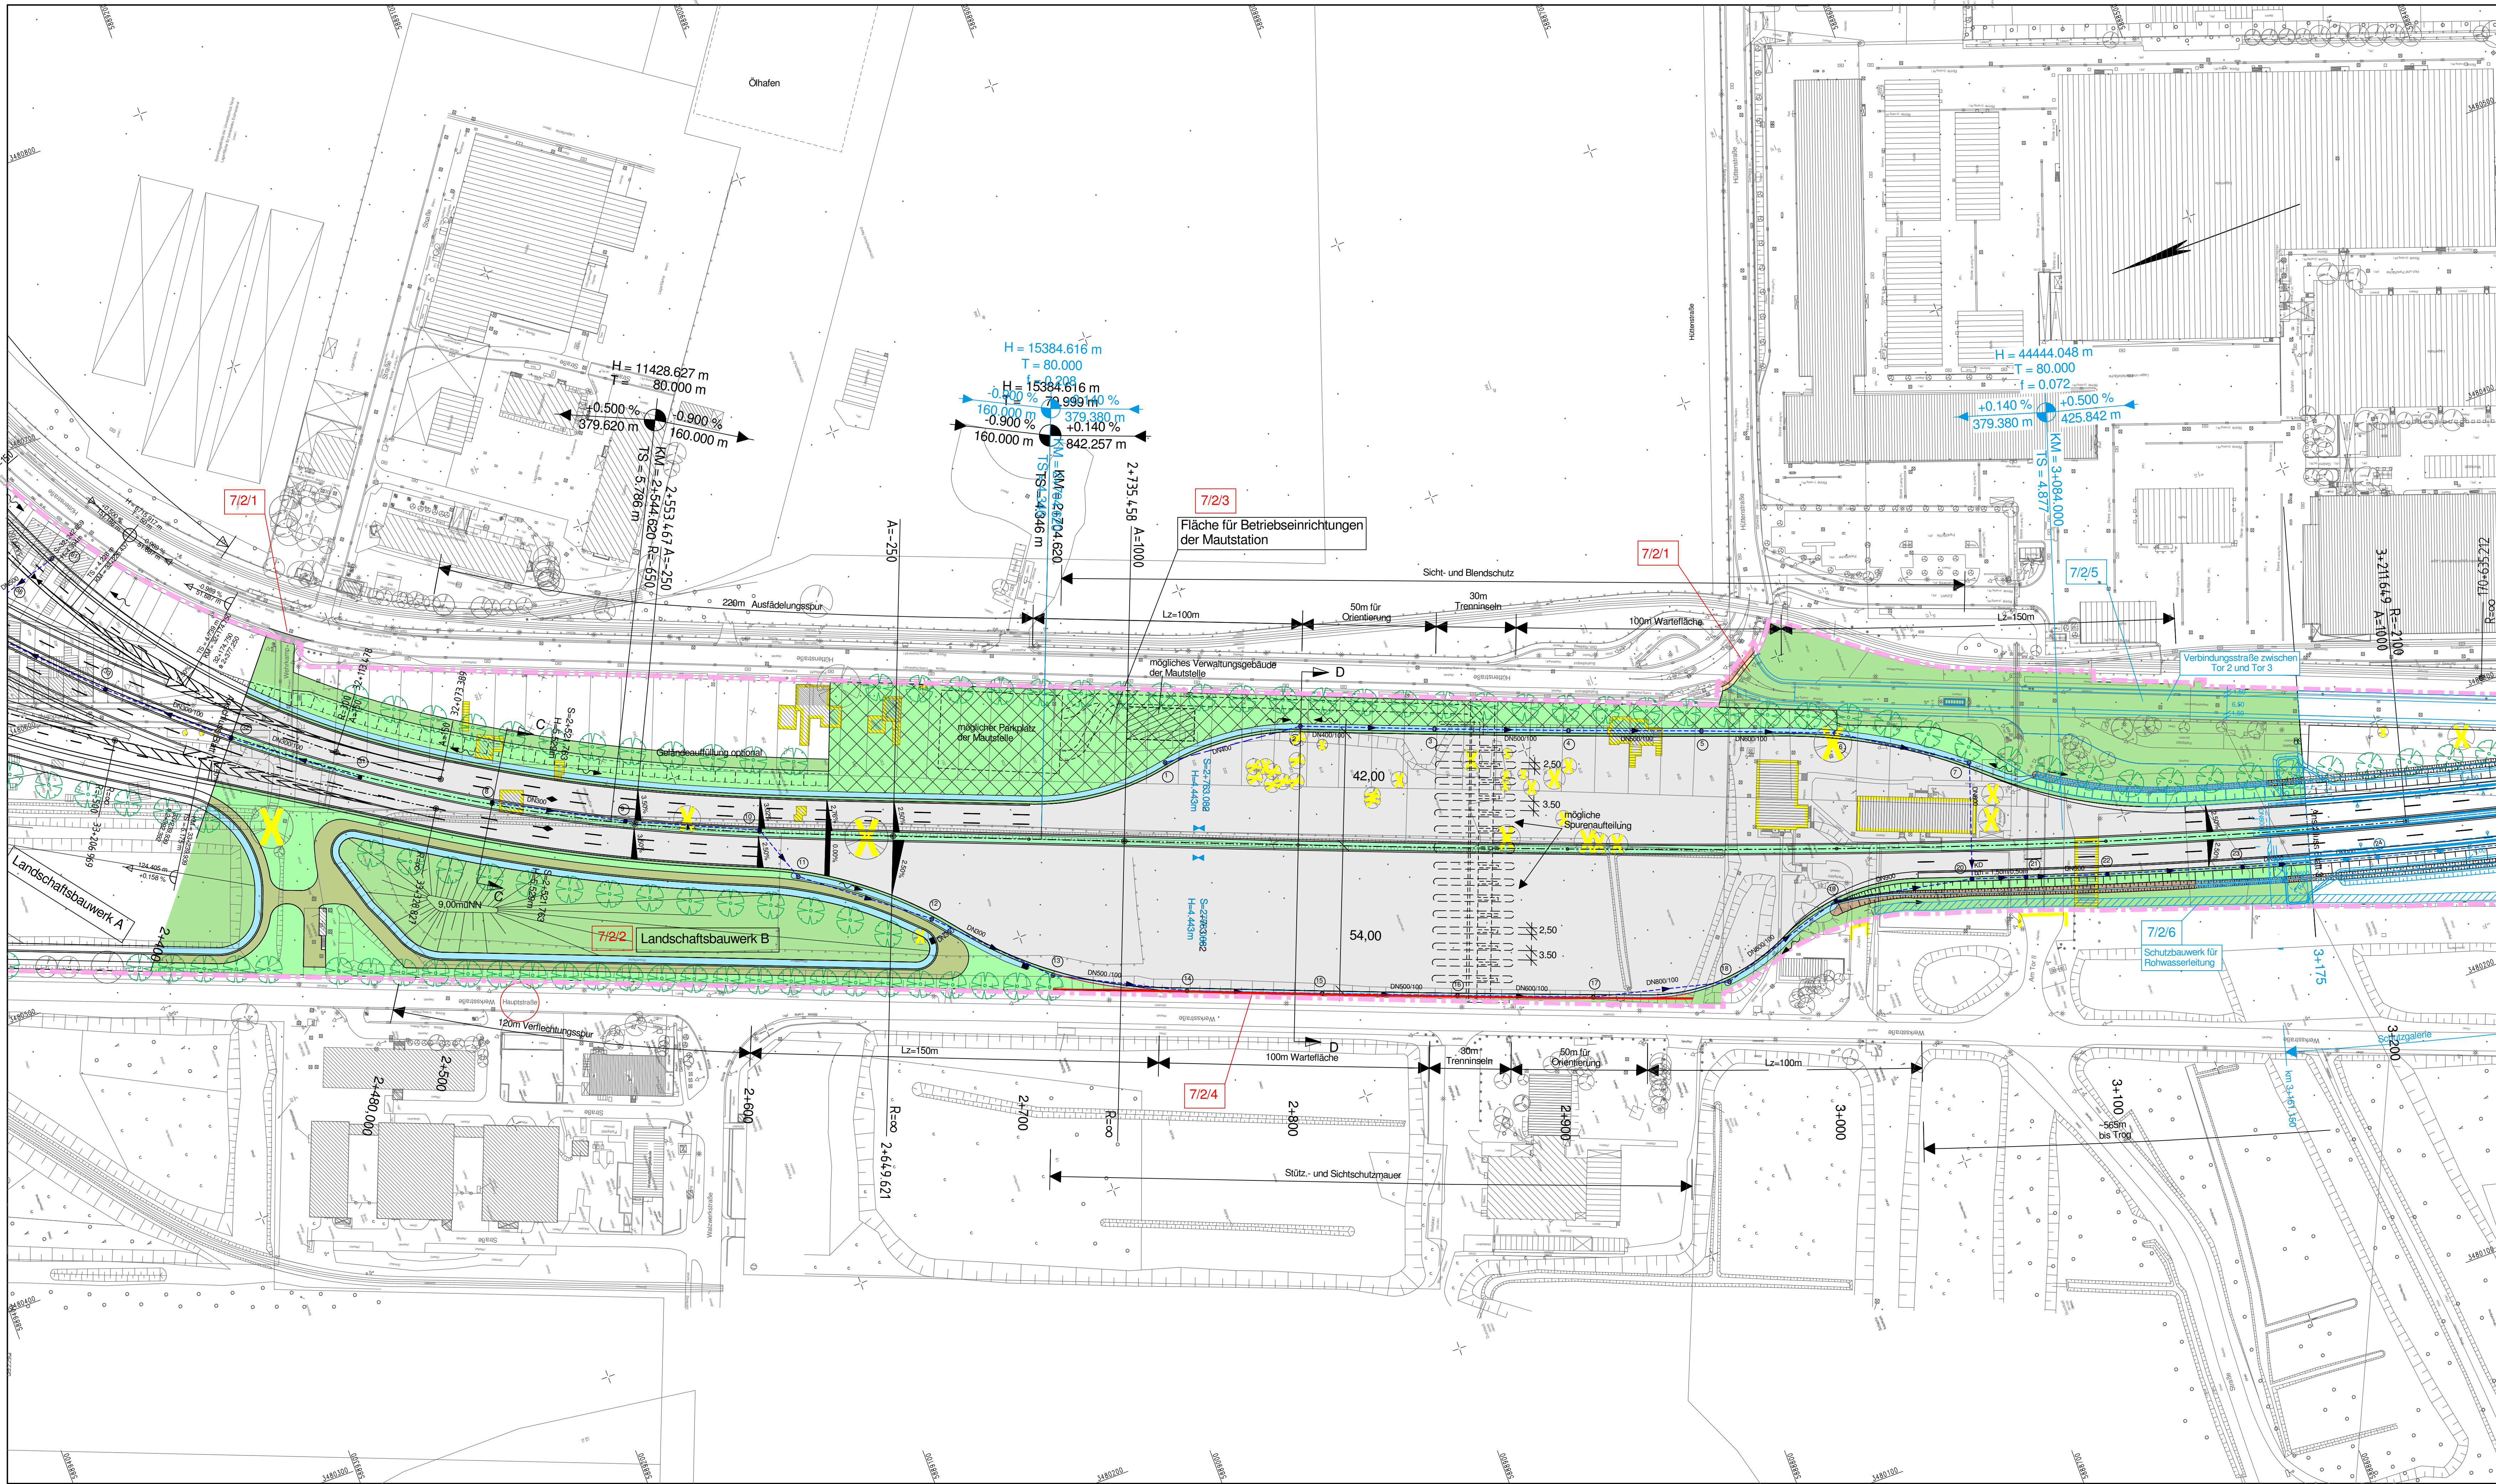

Legende

Kreis-, Gemeindegrenze
Einschnittabschöpfung
Muld- oder Seitengraben
Bänke
Fahrbahn (ggf. Richtungsfahrbahn) mit
Mittelstreifen, Grünstreifen (--- Achse)
Trennstreifen, Grünstreifen
Rad- / Gehweg
Bänke
Dämmböschung, flache Böschung
Muld- oder Seitengraben
Wirtschaftsweg
Hochpunkt / Tiefpunkt
Geländebrechpunkt mit Angabe von Gefälle
(Steigung) in Prozent, Länge der Gefälle
(Steigung) / Strecke, Ausrichtungshinweis,
Station und Höhe des Punktes
Gewässer mit Fließrichtung
Wegunterbrechung
geplanter Geländebrechpunkt (Wohnhaus-
Wirtschaftsgebäude)
Fluchbau
Brückenwiderlager
vorhandener / entfallender / geplanter Baum
Lärmschutz:
h d
Lärmschutzwall
h = Höhe über Gelände
d = Länge
Zufahrtspfad Verbindungsstraße
Schlackenlager / Bau- und Reststoffsammelplatz
Ist-Nr. der im Bauwerkver-
zeichnis aufgeführten Regelung
Planfeststellungsgrenze "1. Planänderung" / Planfeststellungsgrenze "1. Planänderung" erfüllt im Zuge 1. Planänderung
Planfeststellungsgrenze "2. Planänderung" / Planfeststellungsgrenze "2. Planänderung" erfüllt im Zuge 2. Planänderung
Fläche für Betriebseinrichtungen

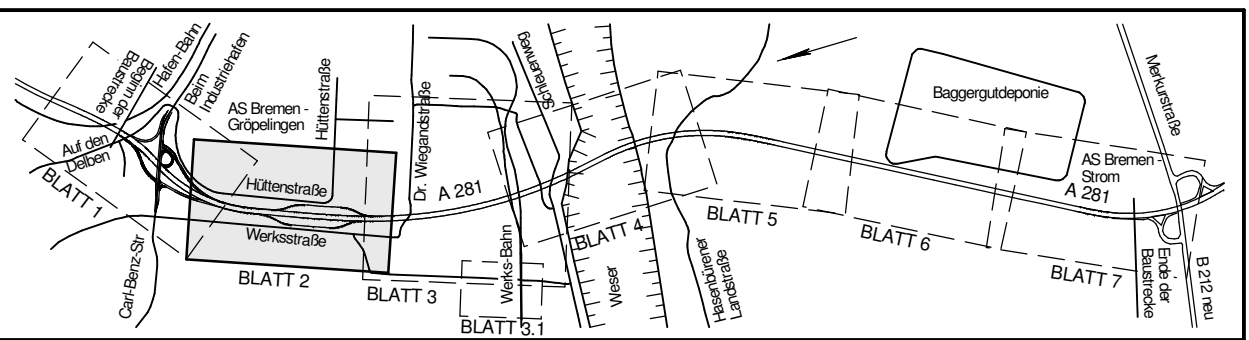

STRASSENBAU, WASSERTECHNIK: Ingenieurplanung GbR	FREIRAUMPLANUNG, UVS, LBP: Planungsgruppe grün - höher spritzig stütz
SCHALLTECHNIK: IBA, Ingenieurbüro Roland Arthaus	INGENIEURBAUWERK: Planungsgemeinschaft BUNIG Ingenieure AG / WTM Engineers GmbH
BODENGUTACHTEN: Grundbauingenieur Steinberg und Partner GbR	

Entwurfsbearbeitung:	IPW	INGENIEURPLANUNG GmbH & Co. KG Marie-Curie-Str. 4a - 49134 Wallenhorst Tel. 05407/880-0 - Fax 05407/880-88	Datum	Zeichen
Wallenhorst, 2017-10-13			bearbeitet	2017-10 Kg
			geprüft:	2017-10 Bu

DEGES	Deutsche Einheit Fernstraßenplanungs- und -bau GmbH	Datum	Zeichen
Zimmerstraße 54 10117 Berlin	Zweigstelle Bremen Hanseplatz 8 28195 Bremen	Bearb.:	16.10.2017 gez. Zierke
Telefon (030) 202 43-0 Telefax (030) 202 43-399 www.deges.de	Telefon (0421) 330 38-0 Telefax (0421) 330 38-77	Gepr.:	23.10.2017 gez. Pfeiffer
		VKE:	B05

1.	Korrektur Beträge Aachen/Mittel Bremen GmbH	24.05.2017	Kg
Nr.	Art der Änderung	Datum	Zeichen

FESTSTELLUNGSENTWURF -2. Planänderungsverfahren-

Straßenbauverwaltung	Unterlage/ Blatt-Nr.: 7/2a
Freie Hansestadt Bremen	Lageplan
Straße: BAB 281 BA 4 von Bau-km 1+840 bis 6+740 km	Stat.: 2+400 - 3+175
PROJIS-Nr.: 482003710	Maßstab: 1:1000

Neubau im Abschnitt zwischen
AS Bremen-Gröpingen und
AS Bremen-Strom

Aufgestellt: Bremen, den 27.10.2017 DEGES Deutsche Einheit Fernstraßenplanungs- und -bau GmbH	Im Auftrage: gez. Kück
--	------------------------

