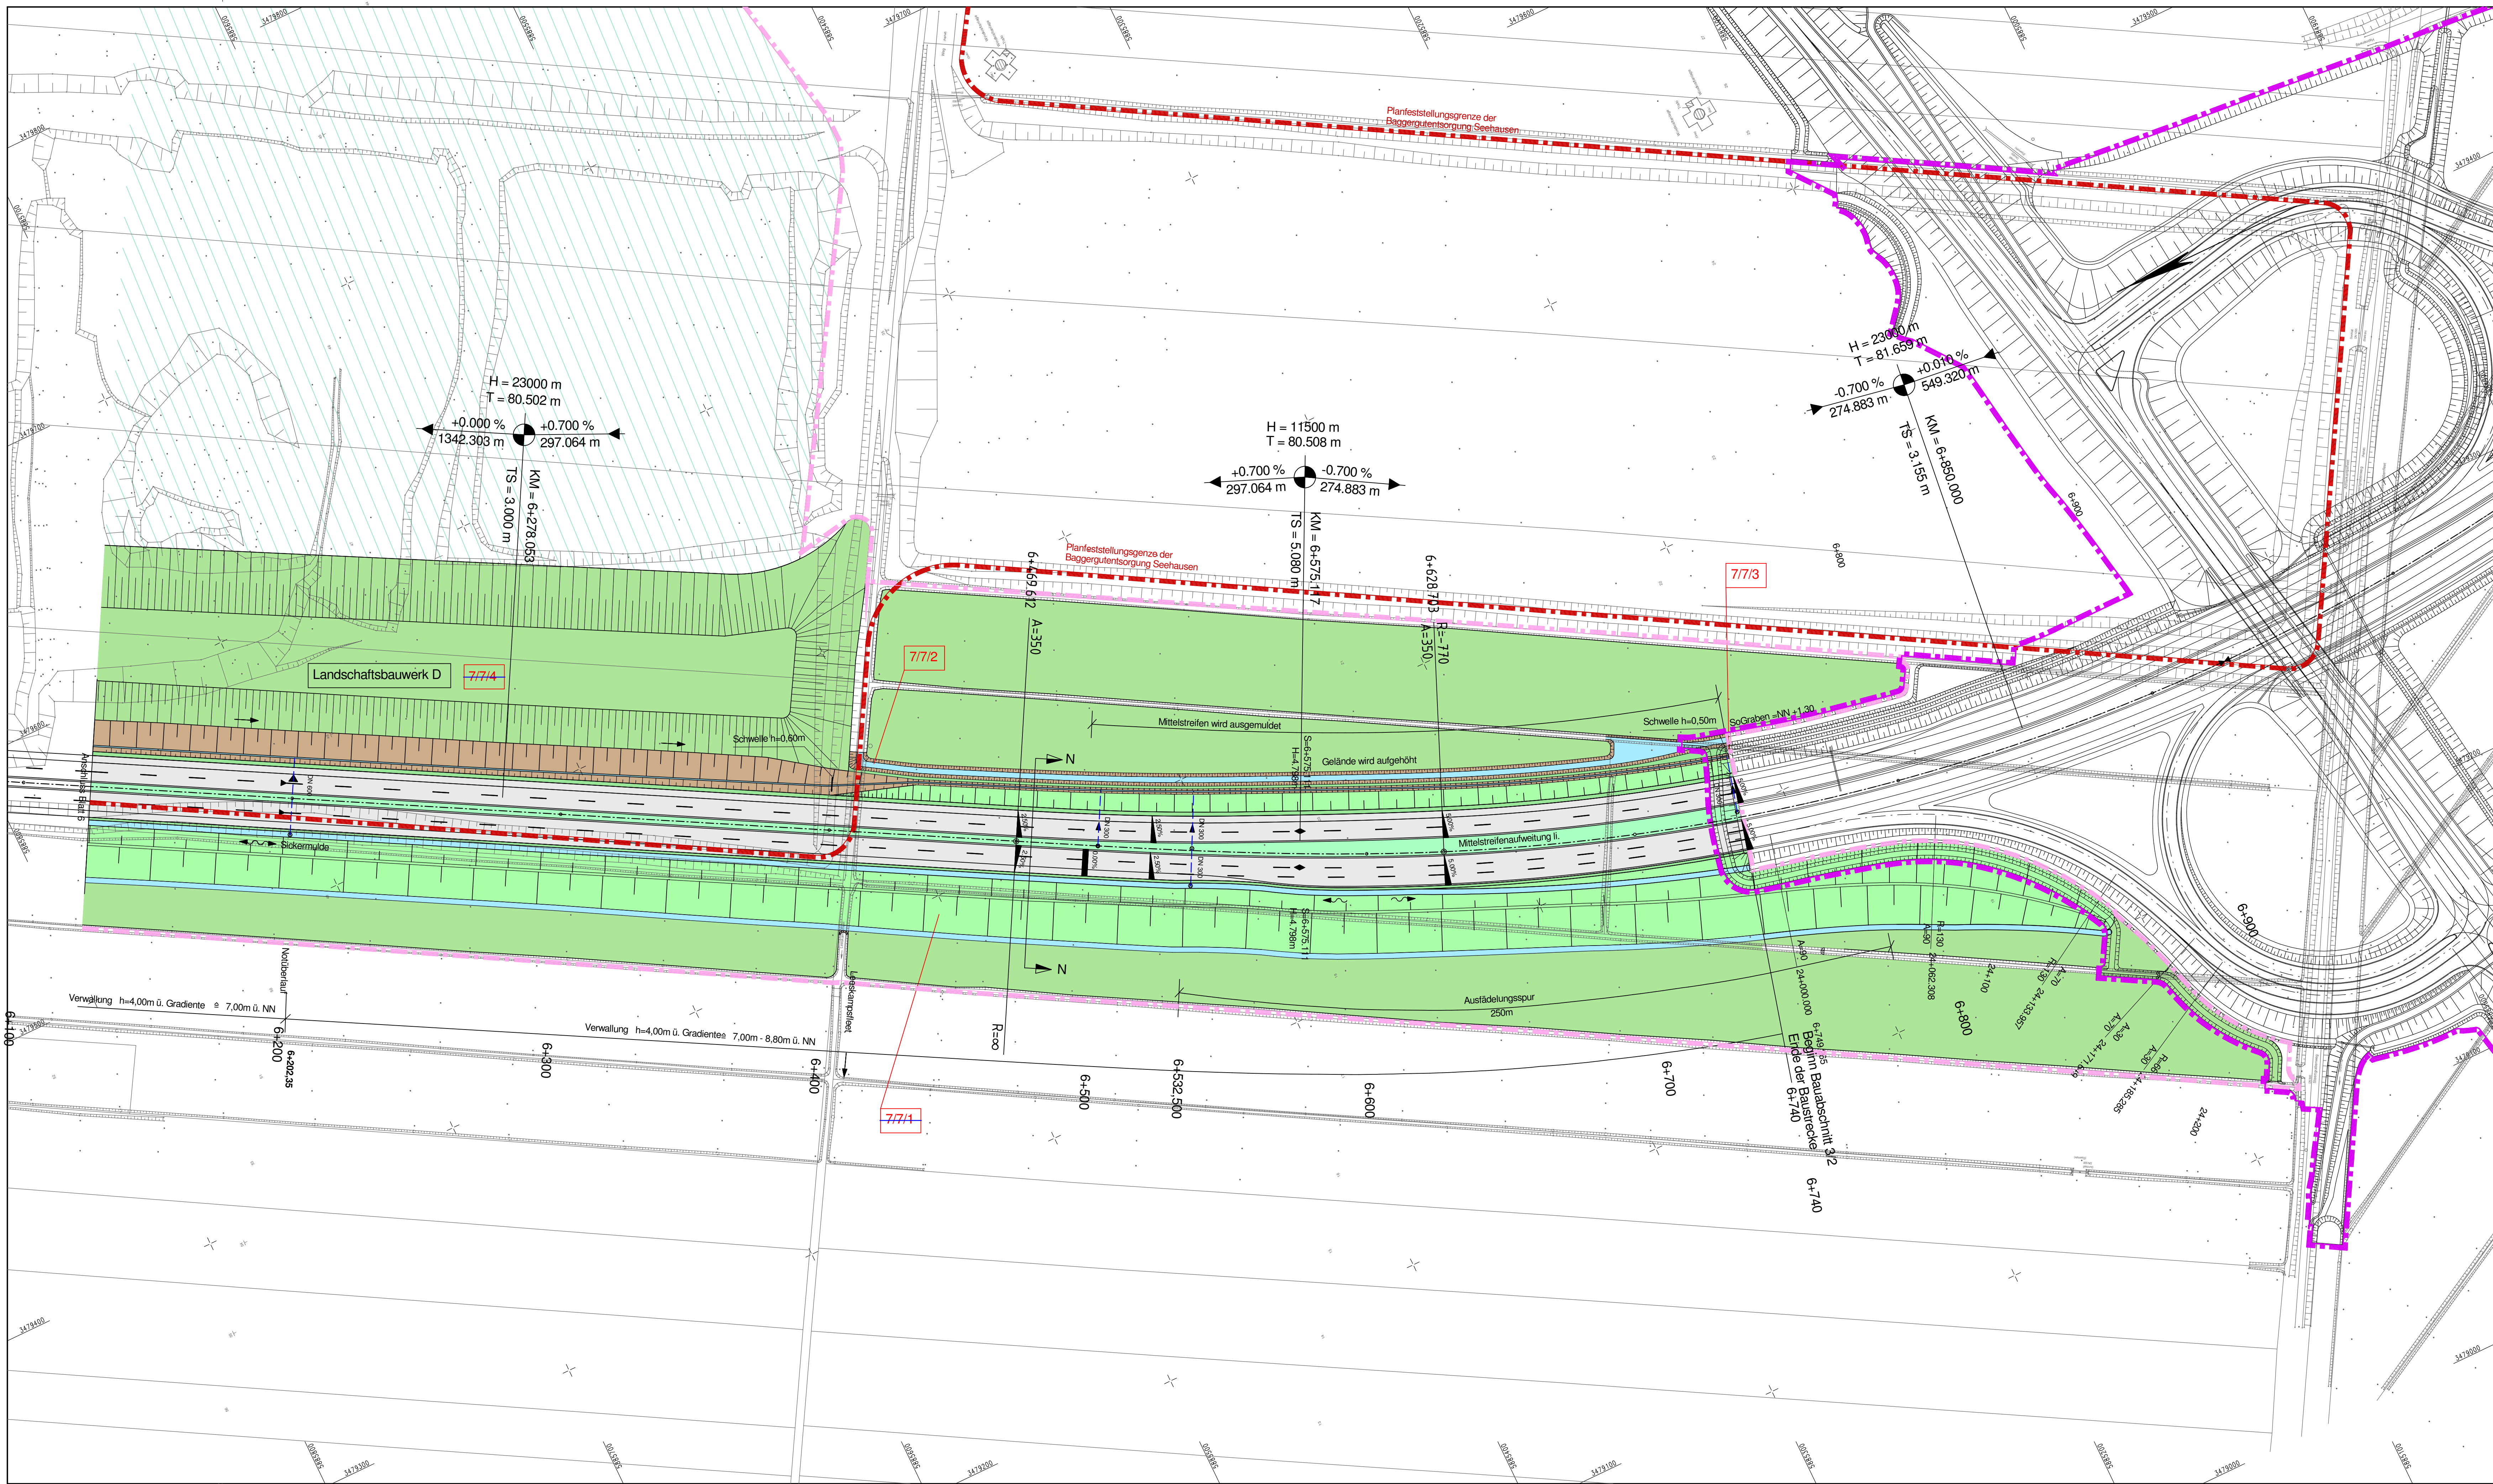


Legende

Kreis, Gemeindegrenze

Einschnittabdeckung
Mülle oder Selegaben
Bankett
Fahrbahn (ggf. Richtungsfahrbahn) mit
Mittelstreifen, Grünstreifen (--- Achse)

Trennstreifen, Grünstreifen
Bankett
Dämmabdeckung, flache Böschung
Mülle oder Selegaben
Wirtschaftsweg

Hochpunkt / Tiefpunkt

Grüftehochpunkt mit Angabe von Gefälle
(Steigung) in Prozent, Länge der Gefälle
(Steigung) Strecke, Ausrichtungsbemesser,
Station und Höhe des Punktes.

Gewässer mit Fließrichtung

Wegunterbrechung

geplanter Gebäudeschnitt (Wohnhaus-
Wirtschaftsgebäude)

Brückwiderlager

vorhandener / entfallender / geplanter Baum

DN500/100
Sammelleitung DN500 und
Sickerentleitung DN100

Druckrohrleitung
Stütz- und
Schrauber

Planfeststellungsgrenze
Planfeststellungsgrenze BA 3/2

Planfeststellungsgrenze der
Baggergutentsorgung Seehausen

Fläche für Betriebsanrichtungen

Be-Fläche / Lagerflächen

Rd. Nr. der im Bauwerk
zuerst aufgeführten Regelung

7/7/3

1.	Entfall Bauwerknummern 7/7/1 und 7/7/4	16.11.2008	Fr		
Nr.	Art der Änderung	Datum	gez.	gepr.	

STRASSENBAU, WASSERTECHNIK: Ingenieurplanung GbR	FREIRAUMPLANUNG, UVS, LBP: planungsgruppe grün - köhler spröge storz
SCHALLTECHNIK: IBA, Ingenieurbüro Roland Anhaus	INGENIEURBAUWERK: Planungsgemeinschaft BUNIG Ingenieure AG / WTM Engineers GmbH
BODENGUTACHTEN: Grundbauingenieur Steinfeld und Partner GbR	

Entwurfsbearbeitung:	INGENIEURPLANUNG Oto-Lilienthal-Straße 13 Telefon (05407) 8 80 0	Datum	Zeichen
		bearbeitet	2007-08 Fr
		gezeichnet	2007-08 Ba
		geprüft	2007-08 Bu
		freigegeben	2007-08 Bu

Wallenhorst, 2007-11-15

Projektleitung:	DEGES Deutsche Einheit Fernstraßenplanungs- und -bau GmbH	Datum	Zeichen
		bearbeitet	
		geprüft:	
		Bremen, den	

Straßenbauverwaltung Freie Hansestadt Bremen		Unterlage : 7
Straße: BAB 281, 4. Bauabschnitt		Blatt Nr : 7/7
überprüft:		Datum
Planfeststellung - mit Blauzeichnungen - Neubau im Abschnitt zwischen AS Bremen-Gröpeligen und AS Bremen-Strom		Zeichen
Aufgestellt : Bremen, den		Lageplan Maßstab 1 : 1000
Amt für Straßen und Verkehr		
Im Auftrage:		
Geprüft : Bremen, den		
Der Leiter der Obersten Straßenbaubehörde		
Im Auftrage:		