

Der Senator für Umwelt, Bau und Verkehr
Amt für Straßen und Verkehr - 611 -

Bremen, den 11.11.2015
Herr Mahn
Tel.: 361-17348
Fax: 361-17185

Deputation für Umwelt, Bau,
Verkehr, Stadtentwicklung,
Energie und Landwirtschaft
(S)

Vorlage Nr. 19/70 (S)
Tagesordnungspunkt:

Deputationsvorlage
für die Sitzung der Deputation für Umwelt, Bau, Verkehr, Stadtentwicklung,
Energie und Landwirtschaft (S)
am 03.12.2015

STRASSEN BENENNUNG
G o l t e r m a n n w e g

Sachdarstellung

Für die in der anliegenden Senatsvorlage näher bezeichnete private Verkehrsfläche muss gemäß § 38 des Bremischen Landesstraßengesetzes eine Entscheidung zur Benennung getroffen werden.

Der Vorschlag ist von dem zuständigen Beirat des Orsamtes Neustadt/Woltmershausen beschlossen worden.

Beschlussvorschlag

Die Deputation für Umwelt, Bau, Verkehr, Stadtentwicklung, Energie und Landwirtschaft (S) nimmt den Vorschlag zur Kenntnis und beschließt dessen Weiterleitung an den Senat.

Anlagen

Vorlage für die Sitzung des Senats

am

STRAßENBENENNUNG
Goltermannweg

A Problem

Für die im Folgenden näher bezeichnete private Verkehrsfläche muss gemäß § 38 des Bremischen Landesstraßengesetzes eine Entscheidung zur Benennung getroffen werden.

Der Vorschlag ist vom zuständigen Beirat des Ortesamtes Neustadt/Woltmershausen beschlossen worden.

Bezirk Bremen-Süd

Lage der Straße

Benennung

Erklärung

Ortsamt

Neustadt/Woltmershausen

Ortsteil

Rablinghausen

Neue Privatstraße als
Verlängerung in den bereits
bestehenden Goltermannweg
einzubeziehen

Goltermannweg

Vorhandene Straßenbezeichnung

B Lösung

Beschlussfassung über den vorliegenden Vorschlag.

C Alternativen

Werden nicht vorgeschlagen.

D Finanzielle Auswirkungen, personalwirtschaftliche Auswirkungen und Genderprüfung

Die für die Beschaffung und Anbringung bzw. Beseitigung der Straßennamensschilder erforderlichen Haushaltsmittel stehen dem Amt für Straßen und Verkehr zur Verfügung, sofern die Kosten nicht von einem Erschließungsträger übernommen werden müssen.

Die Lösung hat keine personalwirtschaftlichen Auswirkungen zur Folge.

Der Senator für Umwelt, Bau und Verkehr hat die Beiräte jeweils gebeten, bei Vorschlägen für die Straßenbenennungen Frauen prioritär zu berücksichtigen.

E Beteiligung und Abstimmung

Das Staatsarchiv hat dem Vorschlag gegenüber keine Einwände erhoben.

Die Deputation für Umwelt, Bau, Verkehr, Stadtentwicklung, Energie und Landwirtschaft (S) hat in ihrer Sitzung am den Vorschlag zur Kenntnis genommen.

F Öffentlichkeitsarbeit und Veröffentlichung nach dem Informationsfreiheitsgesetz

Geeignet nach Beschlussfassung im Senat.

Die Vorlage ist zur Veröffentlichung nach dem Informationsfreiheitsgesetz geeignet.

G Beschlussvorschlag

Der Senat beschließt entsprechend der Vorlage des Senators für Umwelt, Bau und Verkehr vom die vorgeschlagene Straßenbenennung.

Bremen, 26.08.2015

B e s c h l u s s

des Beirates Woltmershausen vom 24.08.2015

„Bauvorhaben Rablinghauser Deich (Benennung der neu entstehenden Privatstraße in der Verlängerung Goltermannweg)“

Der Beirat Woltmershausen stimmt dem Antrag des Bauherrn zu, die neu entstehende Privatstraße als Verlängerung in den bereits bestehenden Goltermannweg einzubeziehen und fortlaufend zu nummerieren.

(einstimmig, 7 Ja-Stimmen)

gez.

i.A. Radolla



Gebr. Rausch
WOHNBAU


Am Wall 196
28195 Bremen

Tel. 0421 - 32 00 13
Fax 0421 - 32 48 59

info@rausch-wohnbau.de
www.rausch-wohnbau.de

Gebr. Rausch **WOHNBAU** • Postfach 10 24 26 • D - 28024 Bremen

Ortsamt
Neustadt Woltmershausen
Herrn Michael Radolla
Neustadtscontrescarpe 44
28199 Bremen

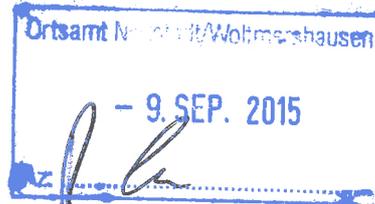

→ mit Beschluss ~~der~~ Beirat W
vom 24.08.15 an Hr. Mahn (ASV) ✓

Bremen, 08.09.2015
dr/so



Rablinghauser Deich

Sehr geehrter Herr Radolla,

wir nehmen Bezug nehmend auf Ihre e-Mail vom 31.08.2015 und übersenden Ihnen heute unsere schriftliche Einwilligung als derzeitiger Wegeigentümer, dass über das Ortsamt Neustadt/Woltmershausen eine Benennung der neuen Privatstraße gewünscht wird. Über eine Abstimmung des neuen zukünftigen Straßennamen würden wir uns freuen.

Der von Ihnen gewünschte Lageplan ist als Anlage beigefügt.

Der Kostenübernahme zum offiziellen Straßenbenennungsverfahren mit der Anbringung und Installation des zukünftigen Straßenschildes stimmen wir ebenfalls zu.

Mit freundlichen Grüßen

**Gebr. Rausch-WOHNBAU
GmbH & Co. KG**

Dieter Rausch
- Geschäftsführer -

Anlage


Bank
HypoVereinsbank
IBAN:
DE03 2003 0000 0001 6689 53
BIC: HYVEDEMM300

Bank
Sparkasse Bremen
IBAN:
DE92 2905 0101 0001 1937 13
BIC: SBREDE22XXX

Gebrüder Rausch **WOHNBAU**
GmbH & Co. Kommandit-
gesellschaft
Sitz Freie Hansestadt Bremen
Handelsregisternummer
HRA 22331 HB
(Amtsgericht Bremen)
Steuernr. 460/17300170

Persönlich haftende
Gesellschafterin:
RASA WOHNBAU GmbH
Sitz Freie Hansestadt Bremen
Handelsregisternummer
HRB 19686 HB
(Amtsgericht Bremen)
Steuernr. 460/12609289

Geschäftsführer:
Peter Sakuth, Senator a.D.
Dieter Rausch

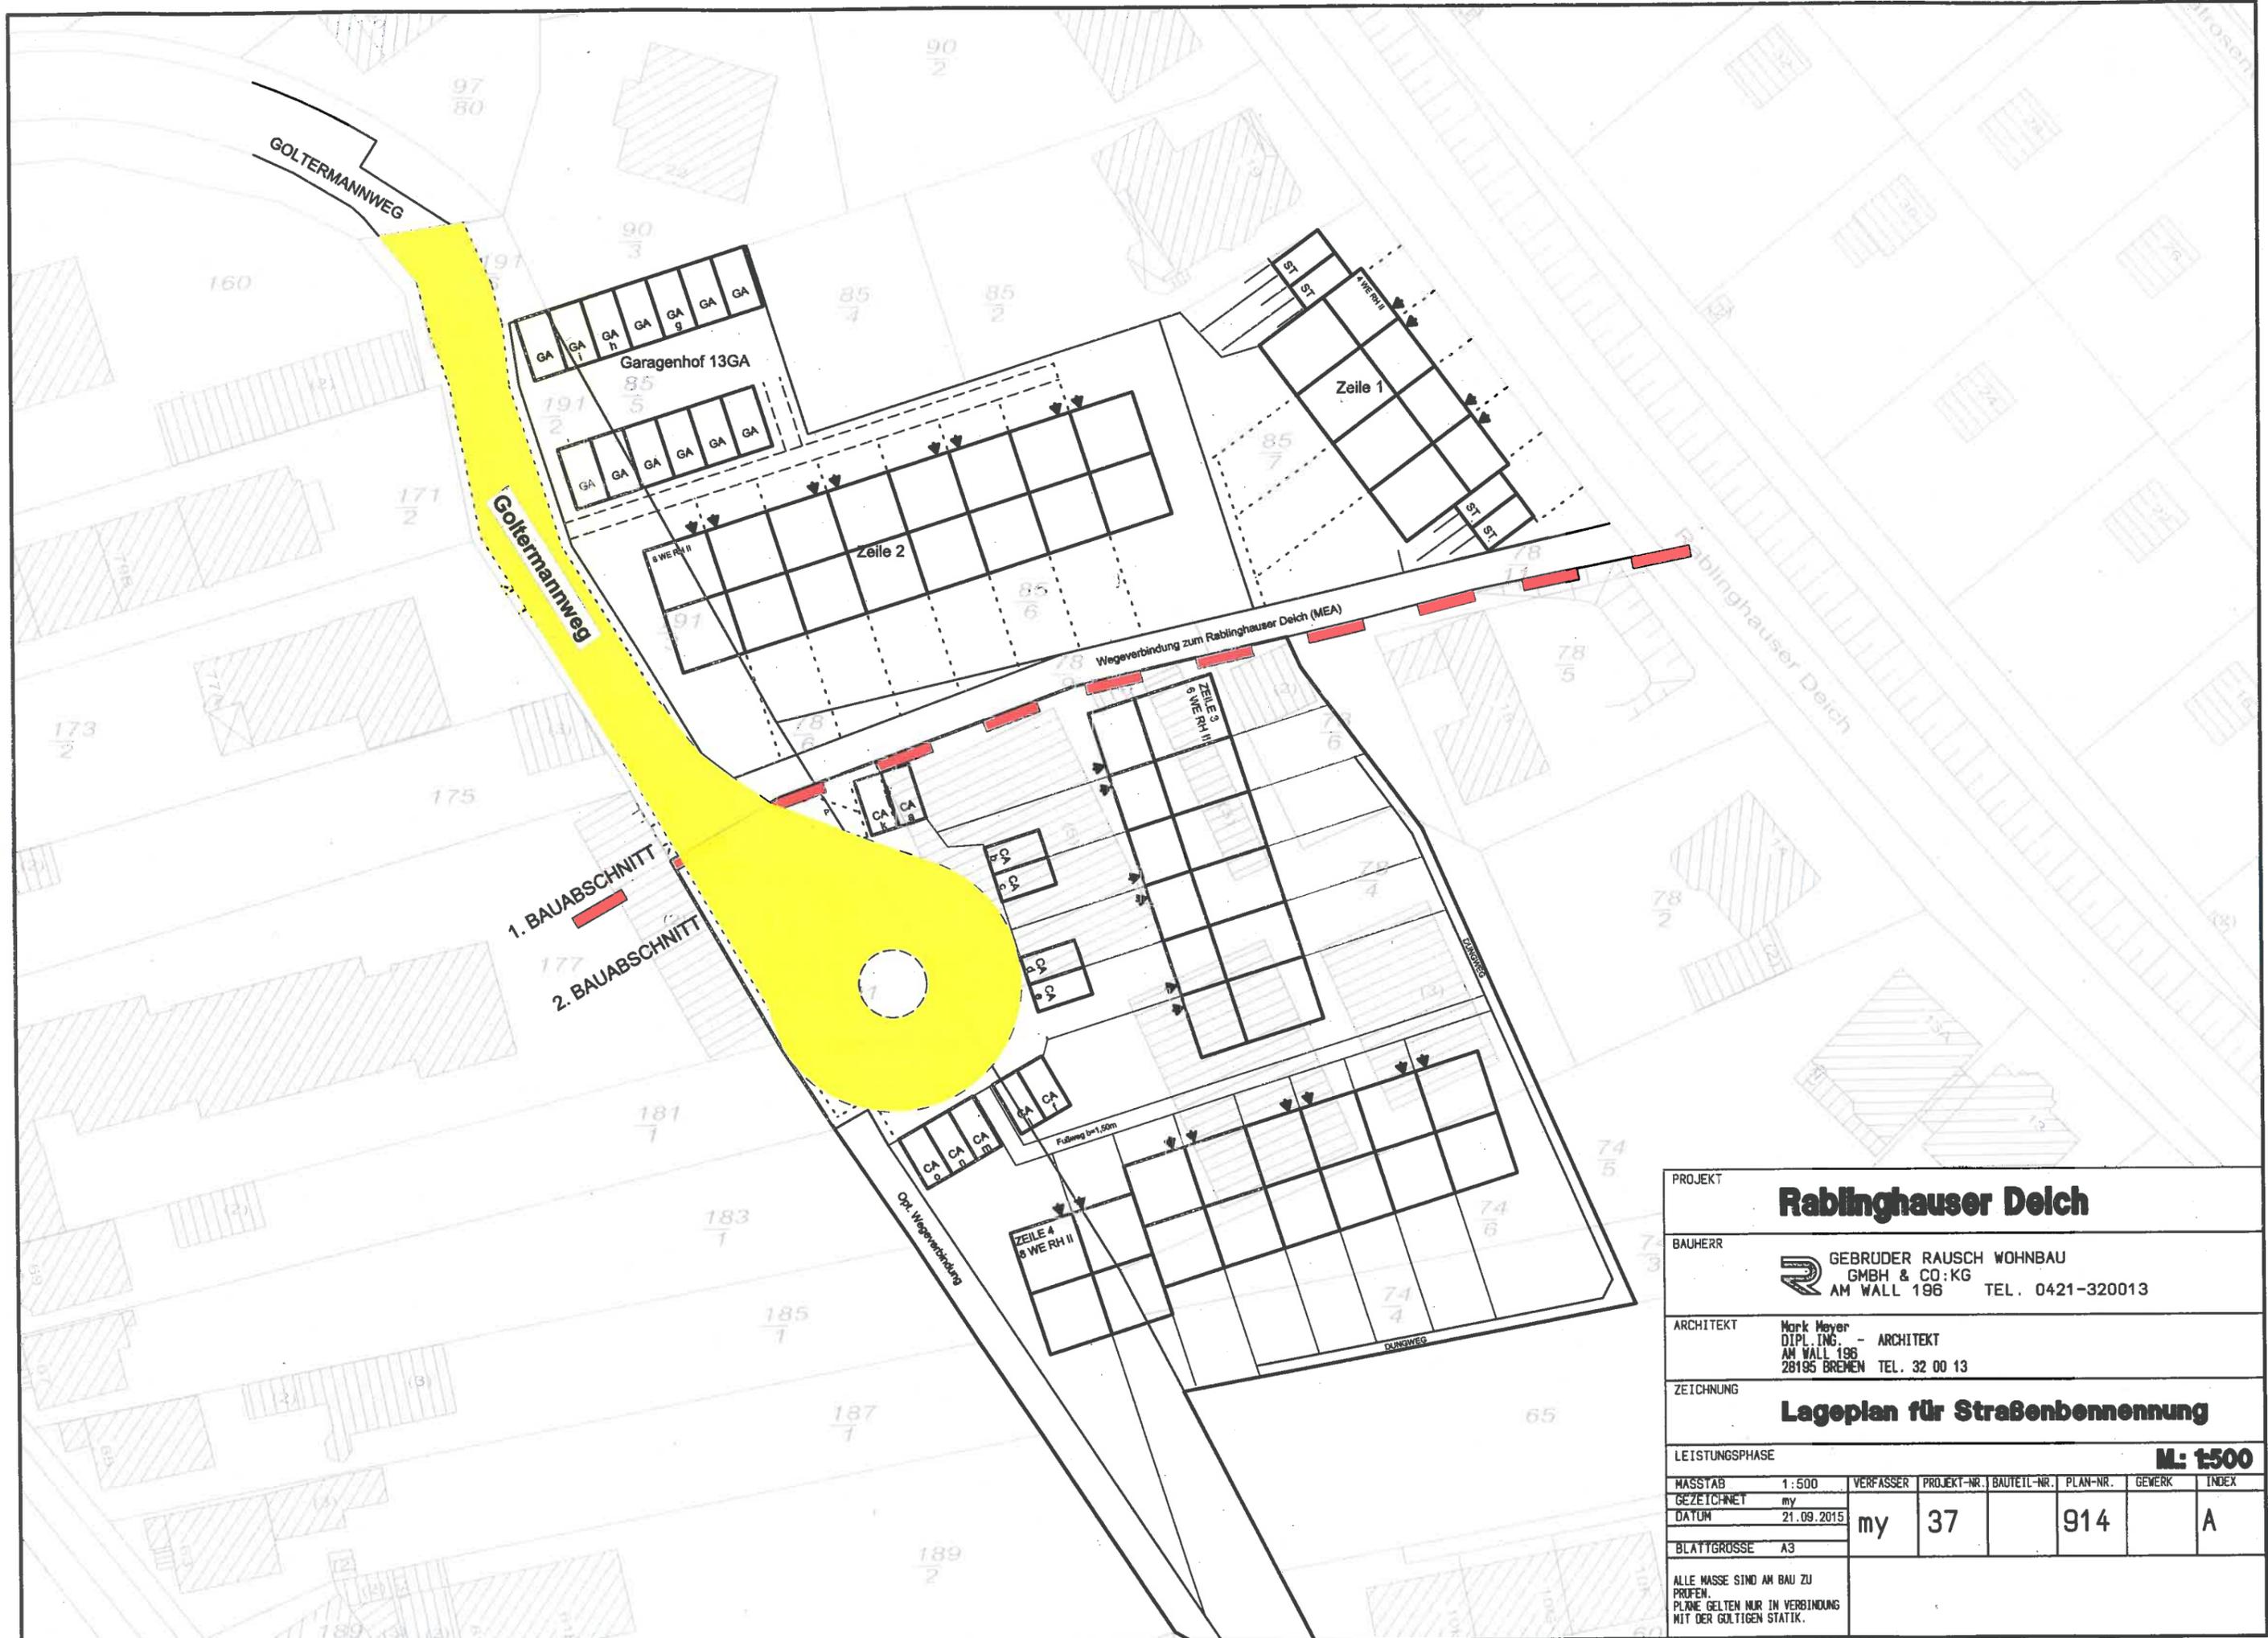

PROJEKT	Rablinghauser Deich												
BAUHERR	 GEBRÜDER RAUSCH WOHNBAU GMBH & CO:KG AM WALL 196 TEL. 0421-320013												
ARCHITEKT	Mark Meyer DIPL. ING. - ARCHITEKT AM WALL 196 28195 BREMEN TEL. 32 00 13												
ZEICHNUNG	Lageplan für Straßenbenennung												
LEISTUNGSPHASE						M: 1:500							
MASSTAB	1:500	VERFASSER	my	PROJEKT-NR.	37	BAUTEIL-NR.	914	PLAN-NR.		GEWERK		INDEX	A
GEZEICHNET	my	DATUM	21.09.2015										
BLATTGRÖSSE	A3												
ALLE MASSE SIND AM BAU ZU PRÜFEN. PLÄNE GELTEN NUR IN VERBINDUNG MIT DER GÜLTIGEN STATIK.													