


Maßnahmen

- Maßnahme im Offenland
- Maßnahme an Gewässern
- Maßnahme zur Anbringung von Nistkästen (grobe Verortung s. Maßnahmen 3.1a-d A_{CEF})

Maßnahmenkennung

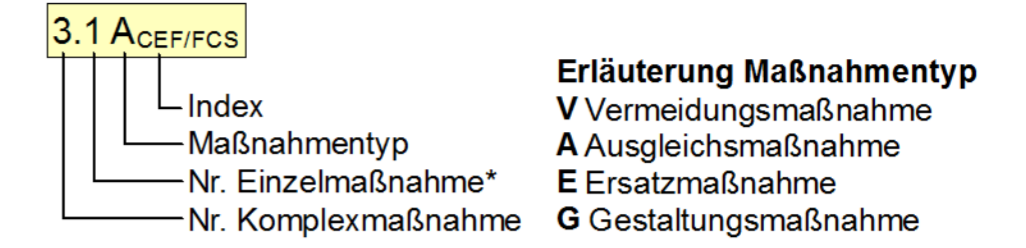

* weitere Aufgliederung durch fortlaufende Buchstabenkennzeichnung

Erläuterung Index

CEF Artenschutzrechtliche Maßnahme zur Erhaltung der ökologischen Funktion der Fortpflanzungs- und Ruhestätten (continuous ecological functionality)

FCS Artenschutzrechtliche kompensatorische Maßnahme zur Sicherung eines günstigen Erhaltungszustands (favourable conservation status)

Maßnahmennummer und -beschreibung

- 1 V** Vermeidungsmaßnahmen (s. Unterlage 09.2 Blattschnitte 01, 02)
- 2 G** Gestaltungsmaßnahmen (s. Unterlage 09.2 Blattschnitte 01, 02)
- 3 A_{CEF}** Ausgleichsmaßnahmen (s. Unterlage 09.2 Blattschnitte 01, 02, 05)
- 4 E_{CEF/FCS}** Ersatzmaßnahmenkomplex Am Ochtmündeich (s. Unterlage 09.2 Blattschnitt 03)
- 5 E** Ersatzmaßnahmenkomplex Oberblockland (s. Unterlage 09.2 Blattschnitt 04)

* Maßnahmenindex nur für einige Einzelmaßnahmen zutreffend. Vergleiche entsprechende Blattschnitte Unterlage 09.2

Bezugsräume

Das Vorhaben (s. Unterlage 09.2, Blattschnitte 01, 02) ist vollumfänglich dem Bezugsraum Stadtgebiet Bremen zuzuordnen.

Technische Planung

- Trasse des geplanten Vorhabens

Nachrichtlich

Schutzgebiete nationaler Bedeutung

- Naturschutzgebiet
- Landschaftsschutzgebiet

Schutzgebiete internationaler Bedeutung

- Fauna-Flora-Habitat-Gebiet
- Vogelschutzgebiet



Entwurfsbearbeitung:		Datum	Zeichen
planungsgruppe grün gmbh			
Umweltplanung Freiraumplanung			
28203 Bremen Rembertstraße 30 Telefon (0421) 33 752-0 Telefax (0421) 33 752-33	28939 Ovelgünne-Friesenmoor Klein-Zetel 22 Telefon (04737) 81 13-0 Telefax (04737) 81 13-29	Bearb.: 30.10.2015	TS, TK, DK
		Gez.: 30.10.2015	TK
		Gepr.: 30.10.2015	gez. Strobach

DEGES		Datum	Zeichen
Deutsche Einheit Fernstraßenplanungs- und -bau GmbH			
Zimmerstraße 54 10117 Berlin Telefon (030) 202 43-0 Telefax (030) 202 43-291 www.deges.de	Zweigstelle Bremen Hanseatenhof 8 28195 Bremen Telefon (0421) 330 38-0 Telefax (0421) 330 38-77	Bearb.: 02.11.2015	gez. Flasche
		Gepr.: 04.11.2015	gez. Bömer
		VKE: BO2	

Nr.	Art der Änderung	Datum	Zeichen

FESTSTELLUNGSENTWURF

Straßenbauverwaltung FREIE HANSESTADT BREMEN	Unterlage / Blatt-Nr.: 09.1 / 01 NEU Maßnahmenübersichtsplan
Straße: BAB 281 - BA 2/2 von Bau-km 2+913 bis Bau-km 4+860	Maßstab: 1:25.000
PROJIS-Nr.: 04820045 30	
Neubau der BAB 281, Bauabschnitt 2/2 zwischen Neuenlander Ring und Kattenturmer Heerstraße	
aufgestellt: DEGES Deutsche Einheit Fernstraßenplanungs- und -bau GmbH	
Bremen, den 05.11.2015 gez. J. Kück	

Quelle Topographische Karte: GeoInformationen Bremen