


Maßnahmen

- Maßnahme im Offenland
- Maßnahme an Gewässern
- Maßnahme zur Anbringung von Nistkästen (grobe Verortung s. Maßnahmen 3.1a-d A_{CEF})

Maßnahmenkennung

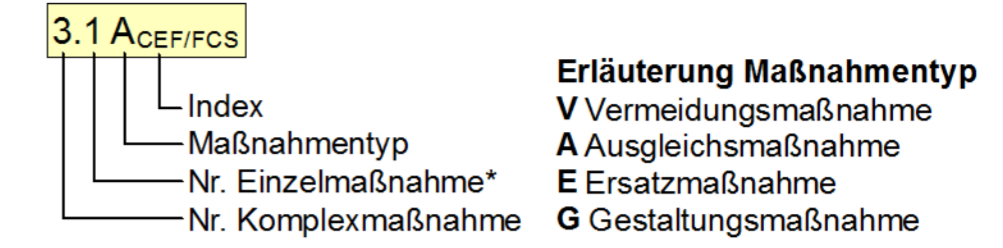

* weitere Aufgliederung durch fortlaufende Buchstabenkennzeichnung

Erläuterung Index

CEF Artenschutzrechtliche Maßnahme zur Erhaltung der ökologischen Funktion der Fortpflanzungs- und Ruhestätten (continuous ecological functionality)

FCS Artenschutzrechtliche kompensatorische Maßnahme zur Sicherung eines günstigen Erhaltungszustands (favourable conservation status)

Maßnahmennummer und -beschreibung

- 1 V** Vermeidungsmaßnahmen (s. Unterlage 09.2 Blattschnitte 01, 02)
- 2 G** Gestaltungsmaßnahmen (s. Unterlage 09.2 Blattschnitte 01, 02)
- 3 A_{CEF}** Ausgleichsmaßnahmen (s. Unterlage 09.2 Blattschnitte 01, 02, 05)
- 4 E_{CEF/FCS}** Ersatzmaßnahmenkomplex Am Ochtmündeich (s. Unterlage 09.2 Blattschnitt 03)
- 5 E** Ersatzmaßnahmenkomplex Oberblockland (s. Unterlage 09.2 Blattschnitt 04)

* Maßnahmenindex nur für einige Einzelmaßnahmen zutreffend. Vergleiche entsprechende Blattschnitte Unterlage 09.2

Bezugsräume

Das Vorhaben (s. Unterlage 09.2, Blattschnitte 01, 02) ist vollumfänglich dem Bezugsraum Stadtgebiet Bremen zuzuordnen.

Technische Planung

Trasse des geplanten Vorhabens

Nachrichtlich

Schutzgebiete nationaler Bedeutung

- Naturschutzgebiet
- Landschaftsschutzgebiet

Schutzgebiete internationaler Bedeutung

- Fauna-Flora-Habitat-Gebiet
- Vogelschutzgebiet



Entwurfsbearbeitung:		Datum	Zeichen
planungsgruppe grün gmbh Umweltplanung Freiraumplanung 28203 Bremen Rembertstraße 30 Telefon (0421) 33 752-0 Telefax (0421) 33 752-33		30.10.2015	TS, TK, DK
		13.08.2014	TK
		30.10.2015	
		13.08.2014	gez. Strobach

DEGES Deutsche Einheit Fernstraßenplanungs- und -bau GmbH		Datum	Zeichen
Zimmerstraße 54 10117 Berlin Telefon (030) 202 43-0 Telefax (030) 202 43-291 www.deges.de		02.11.2015	gez. Flasche
		16.08.2014	gez. Bömer
		04.11.2015	
		16.08.2014	gez. Bömer
		VKE: BO2	

Nr.	1.	Planänderungen resultierend aus Vollabriss BW 710	09/2015	TK
		Art der Änderung	Datum	Zeichen

FESTSTELLUNGSENTWURF

Straßenbauverwaltung FREIE HANSESTADT BREMEN	Unterlage / Blatt-Nr.: 09.1 / 01a Maßnahmenübersichtsplan
Straße: BAB 281 - BA 2/2 von Bau-km 2+913 bis Bau-km 4+791	Maßstab: 1:25.000
PROJIS-Nr.: 04820045 30	
Neubau der BAB 281, Bauabschnitt 2/2 zwischen Neuenlander Ring und Kattenturmer Heerstraße	
aufgestellt: DEGES Deutsche Einheit Fernstraßenplanungs- und -bau GmbH Bremen, den 20.08.2014, gez. J. Kück	

Quelle Topographische Karte: Geoinformationen Bremen