


Alle Maße sind vor Bauausführung vor Ort zu prüfen!
 Unstimmigkeiten sind unverzüglich mit der Bauleitung und dem Architekten zu klären.
 Maßgebend für die Ausführung sind ausschließlich die geprüften und freigegebenen Pläne durch die Stadt Bremen.
 Für Maßfehler haftet allein der Auftragnehmer.
 Bei der Bauausführung sind die Planungen der Fachingenieure zu beachten.

Plangrundlage (Vermessung): Büro GeoInformation Bremen, Eigenbetrieb des Landes Bremen, vom 09.03.2010 sowie Nachvermessung der Böschung am Werdersee vom 02.12.2010



FREIGABE DURCH BAUHERR AM:

Nr.	Änderungen - Ergänzungen	Datum	Bearbeitet
1	Anpassung an Planung Niedersachsendamm (Büro WES), Querschnitt	28.03.2012	HS
2			
3			

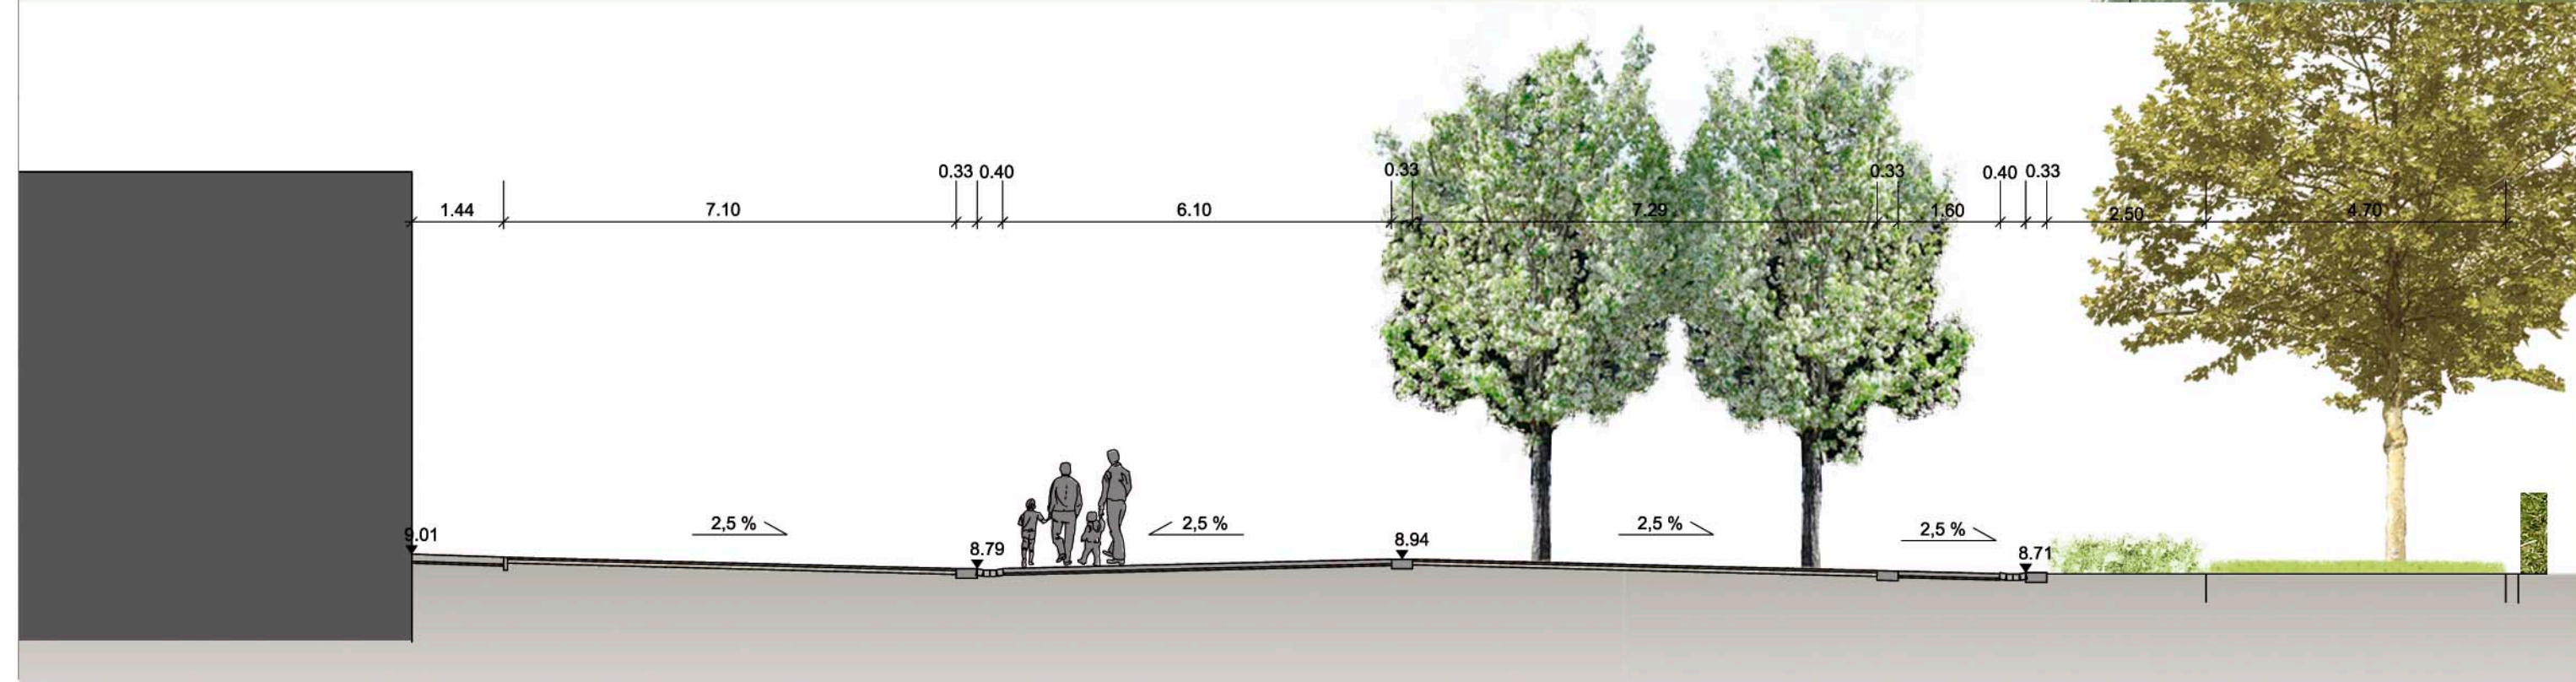

QUERSCHNITT PLATZFLÄCHE M 1:100

BAUKLASSE V

Anke Deeken Büro für Architektur Osterdeich 131 D - 28205 Bremen
 Stadt- und Telefon (04 21) 44 40 25
 Landschaftsarchitektin Freiraumplanung Telefax (04 21) 44 40 27
 Architektin dwb Lichtplanung deeken-architekten@t-online.de

Projekt	FREIE HANSESTADT BREMEN - STADTUMBAUGEBIET - "HUCKELRIEDE / SIELHOF"		
Bauherr	STADT BREMEN	Leistungsphase	ENTWURF
Bauteil	ENTWURF LAGEPLAN - PLATZGESTALTUNG VARIANTE 2		
Maßstab	1 : 250	Datei	798 Niedersachsendamm
Blattgröße	A1	Bearbeitet	AD / HS / MO/ MS
Projekt/ Blatt-Nr.	798 / 798-3-1-e	Datum	13.03.2012