

Maßnahmen

○ (grobe) Verortung der Maßnahmen 3.1a-d A_{CEF}

Maßnahmenkennung

3.1 A_{CEF}/FCS

Index
Maßnahmentyp
Nr. Einzelmaßnahme*
Nr. Komplexmaßnahme

Erläuterung Maßnahmentyp

V Vermeidungsmaßnahme
A Ausgleichsmaßnahme
E Ersatzmaßnahme
G Gestaltungsmaßnahme

* weitere Aufgliederung durch fortlaufende Buchstabenkennzeichnung

Erläuterung Index

CEF Artenschutzrechtliche Maßnahme zur Erhaltung der ökologischen Funktion der Fortpflanzungs- und Ruhestätten (continuous ecological functionality)

FCS Artenschutzrechtliche kompensatorische Maßnahme zur Sicherung eines günstigen Erhaltungszustands (favourable conservation status)

Maßnahmennummer und -beschreibung


- 3.1a A_{CEF} Nisthilfen Rauchschnäpper
- 3.1b A_{CEF} Nisthilfen Grauschnäpper
- 3.1c A_{CEF} Nisthilfen Haussperling
- 3.1d A_{CEF} Fledermauskästen Braunes Langohr

Technische Planung

▬ Trasse des geplanten Vorhabens

Nachrichtlich

Alle Flächen, auf denen eine Anbringung von Nisthilfen oder Fledermauskästen vorgesehen ist, befinden sich im Besitz der Stadtgemeinde Bremen.

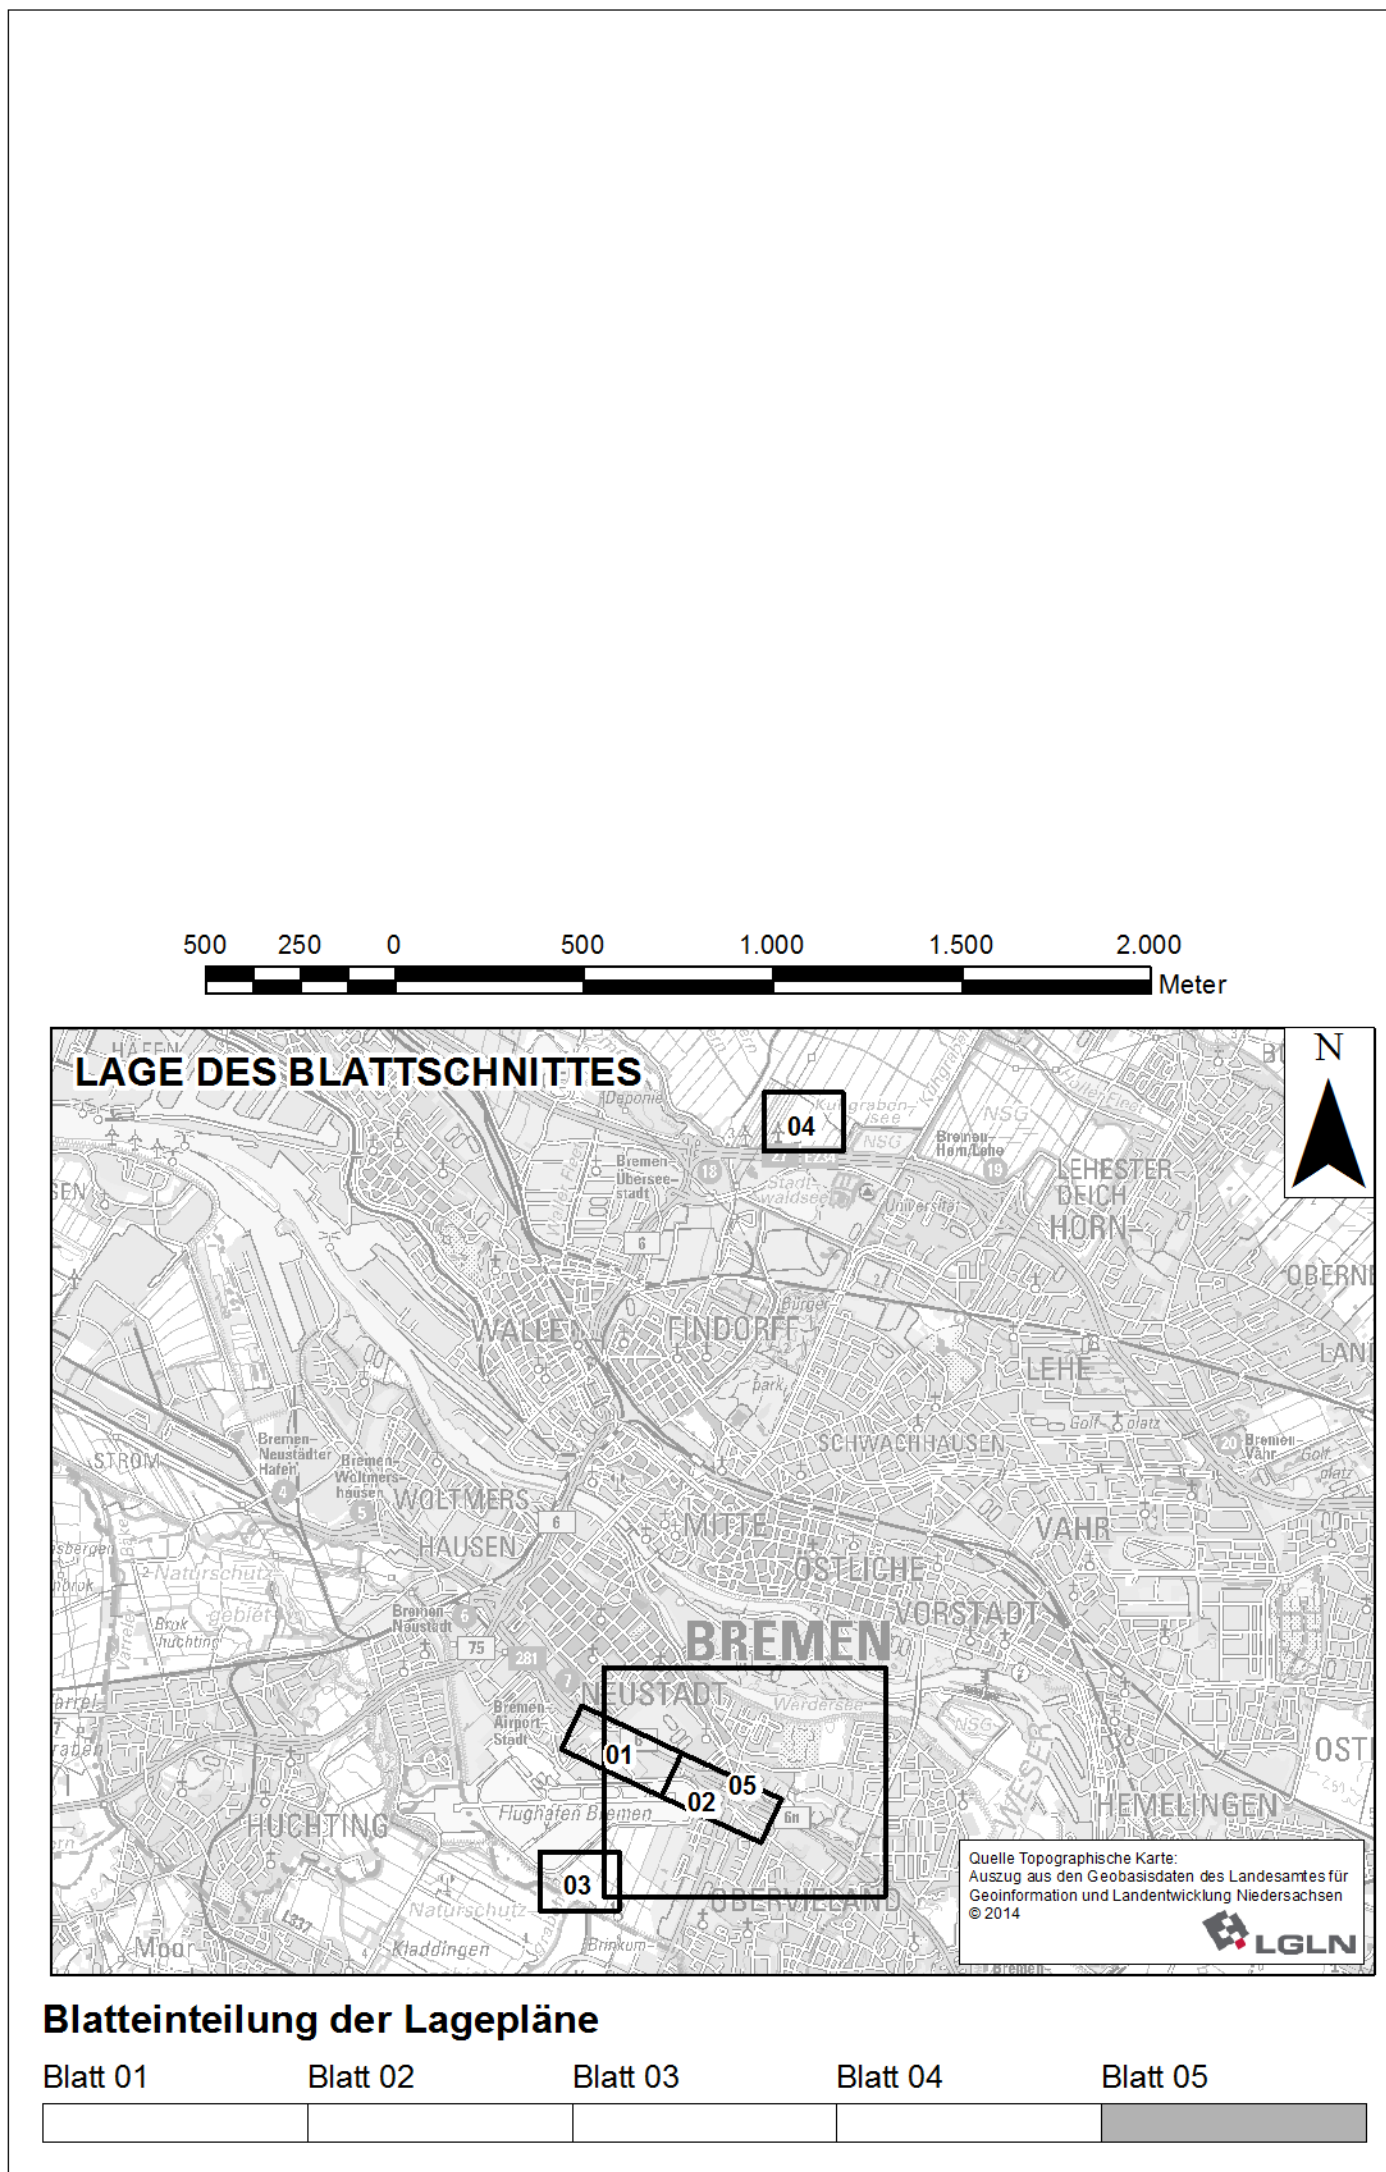

Entwurfsbearbeitung:		Datum	Zeichen
planungsgruppe grün gmbh			
Umweltplanung Freiraumplanung			
28203 Bremen Rembertstraße 30 Telefon (0421) 33 752-0 Telefax (0421) 33 752-33	26939 Ovelgonne-Frieschenmoor Klein-Zetel 22 Telefon (04737) 81 13-0 Telefax (04737) 81 13-29	Bearb.: 30.10.2015	TS, TK, DK
		Gez.: 30.10.2015	TK
		Gepr.: 30.10.2015	gez. Strobach

DEGES		Datum	Zeichen
Deutsche Einheit Fernstraßenplanungs- und -bau GmbH			
Zimmerstraße 54 10117 Berlin Telefon (030) 202 43-0 Telefax (030) 202 43-291 www.deges.de	Zweigstelle Bremen Hanseatenhof 8 28195 Bremen Telefon (0421) 330 38-0 Telefax (0421) 330 38-77	Bearb.: 02.11.2015	gez. Flasche
		Gepr.: 04.11.2015	gez. Bömer
		VKE: BO2	

Nr.	Art der Änderung	Datum	Zeichen

FESTSTELLUNGSENTWURF

Straßenbauverwaltung FREIE HANSESTADT BREMEN	Unterlage / Blatt-Nr.: 09.2 / 05 NEU Landschaftspflegerische Maßnahmen
Straße: BAB 281 - BA 2/2 von Bau-km 2+913 bis Bau-km 4+860	Maßstab: 1:20.000
PROJIS-Nr.: 04820045 30	

Neubau der BAB 281, Bauabschnitt 2/2
zwischen Neuenlander Ring und Kattenturmer Heerstraße

aufgestellt: DEGES Deutsche Einheit Fernstraßenplanungs- und -bau GmbH	
Bremen, den 05.11.2015	gez. J. Kück