

Maßnahmen

(grobe) Verortung der Maßnahmen 3.1a-d A_CEF

Maßnahmenkennung

3.1 A_CEF/FCS

- Index
- Maßnahmentyp
- Nr. Einzelmaßnahme*
- Nr. Komplexmaßnahme

Erläuterung Maßnahmentyp

- V Vermeidungsmaßnahme
- A Ausgleichsmaßnahme
- E Ersatzmaßnahme
- G Gestaltungsmaßnahme

* weitere Aufgliederung durch fortlaufende Buchstabenkennzeichnung

Erläuterung Index

CEF Artenschutzrechtliche Maßnahme zur Erhaltung der ökologischen Funktion der Fortpflanzungs- und Ruhestätten (continuous ecological functionality)

FCS Artenschutzrechtliche kompensatorische Maßnahme zur Sicherung eines günstigen Erhaltungszustands (favourable conservation status)

Maßnahmennummer und -beschreibung



- 3.1a A_CEF** Nisthilfen Rauchschwalbe
- 3.1b A_CEF** Nisthilfen Grauschnäpper
- 3.1c A_CEF** Nisthilfen Haussperling
- 3.1d A_CEF** Fledermauskästen Braunes Langohr

Technische Planung

Trasse des geplanten Vorhabens

Nachrichtlich

Alle Flächen, auf denen eine Anbringung von Nisthilfen oder Fledermauskästen vorgesehen ist, befinden sich im Besitz der Stadtgemeinde Bremen.

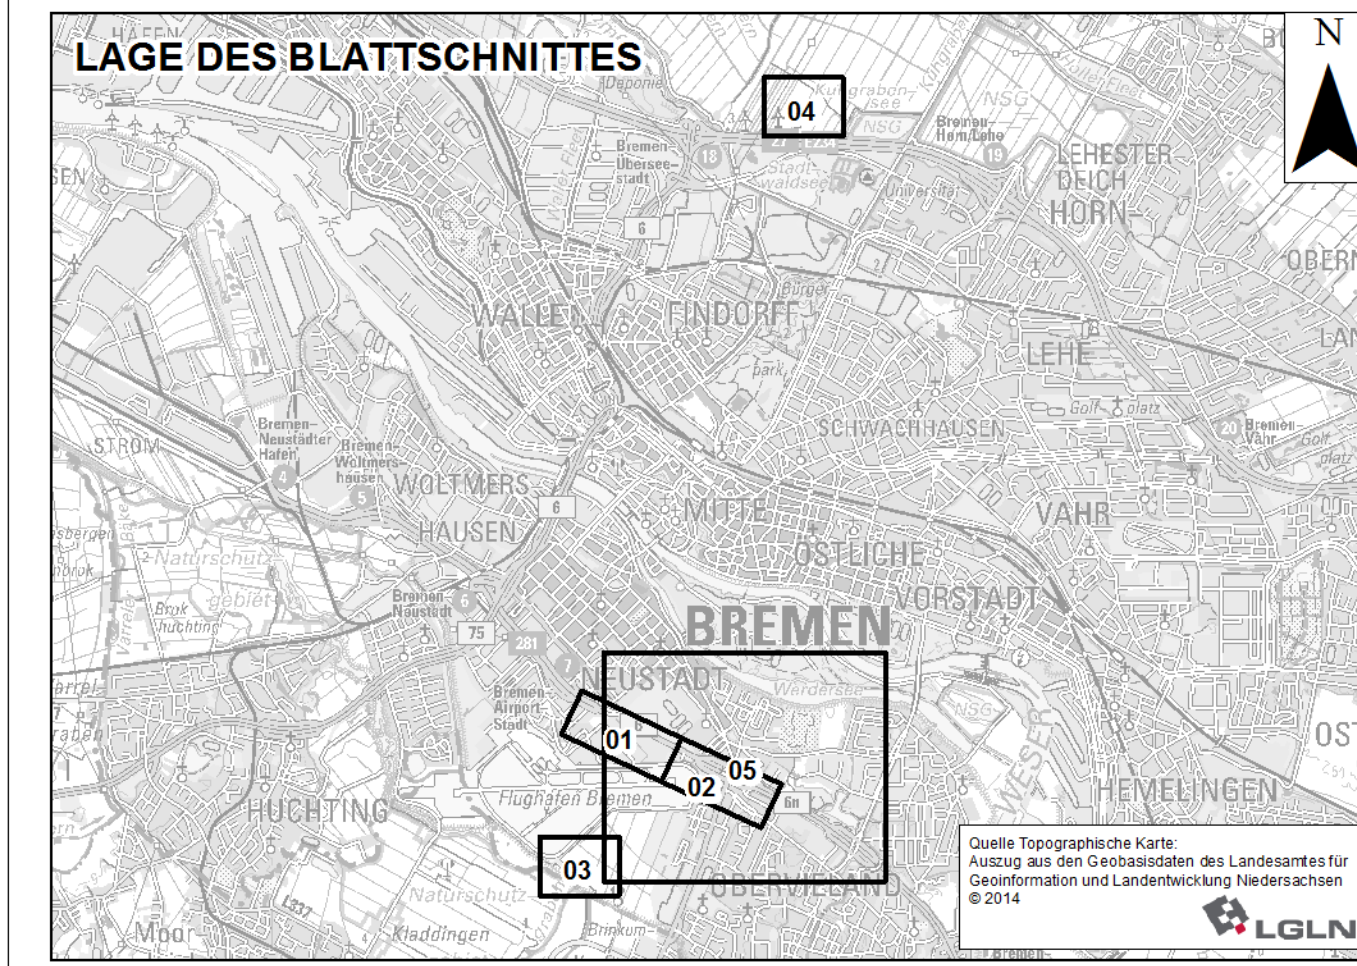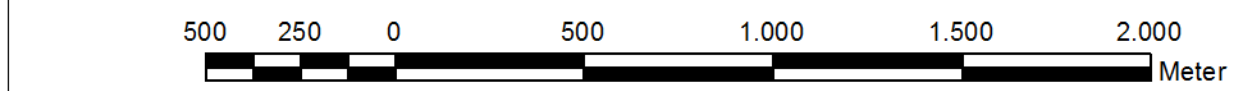

Blatteinteilung der Lagepläne

Blatt 01	Blatt 02	Blatt 03	Blatt 04	Blatt 05

Entwurfsbearbeitung:		Datum	Zeichen
planungsgruppe grün gmbh			
Umweltplanung Freiraumplanung			
28203 Bremen Rembertstraße 30 Telefon (0421) 33 752-0 Telefax (0421) 33 752-33	26939 Ovelgonne-Frieschenmoor Klein-Zetzel 22 Telefon (04737) 81 13-0 Telefax (04737) 81 13-29		
Bearb.:	30.10.2015 13.08.2014	TS, TK, DK	
Gez.:	30.10.2015 13.08.2014	TK	
Gepr.:	30.10.2015 13.08.2014	gez. Strobach	

DEGES		Datum	Zeichen
Deutsche Einheit Fernstraßenplanungs- und -bau GmbH			
Zimmerstraße 54 10117 Berlin Telefon (030) 202 43-0 Telefax (030) 202 43-291 www.deges.de	Zweigstelle Bremen Hanseatenhof 8 28195 Bremen Telefon (0421) 330 38-0 Telefax (0421) 330 38-77		
Bearb.:	02.11.2015 15.08.2014	gez. Flasche	
Gepr.:	04.11.2015 18.08.2014	gez. Bömer	
VKE: BO2			

Nr.	Art der Änderung	Datum	Zeichen
1.	Planänderungen resultierend aus Vollabriss BW 710	09/2015	TK

FESTSTELLUNGSENTWURF

- mit Blauenträgungen -

Straßenbauverwaltung FREIE HANSESTADT BREMEN	Unterlage / Blatt-Nr.: 09.2 / 05a Landschaftspflegerische Maßnahmen
Straße: BAB 281 - BA 2/2 von Bau-km 2+913 bis Bau-km ⁴⁺⁸⁶⁰ 4+791	Maßstab: 1:20.000
PROJIS-Nr.: 04820045 30	

Neubau der BAB 281, Bauabschnitt 2/2
zwischen Neuenlander Ring und Kattenturmer Heerstraße

aufgestellt: DEGES Deutsche Einheit Fernstraßenplanungs- und -bau GmbH	
Bremen, den ^{05.11.2015} 20.08.2014 gez. J. Kück	