


# Hinterm Hohenesch von Rekumer Straße bis Pötjerweg Bestand

Ostseite


Westseite

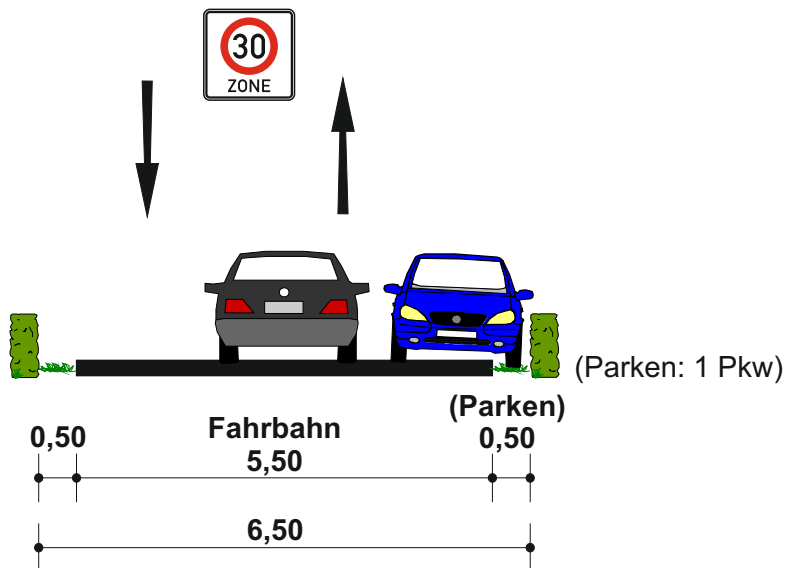

## Lösungsansatz

Ostseite

Westseite

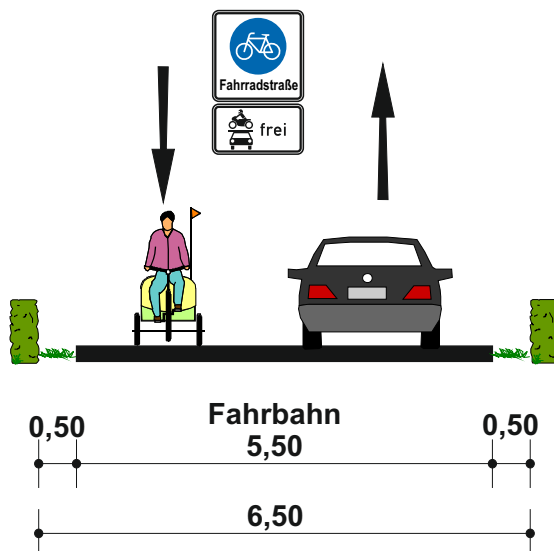

**Freie Hansestadt Bremen**

**Machbarkeitsuntersuchung  
Fahrradpremiumroute D.15**

**Querschnitt 1**

Maßstab 1:100

März 2017




PGV-Alrutz GbR  
Adelheidstraße 9b  
30171 Hannover  
Tel.: 0511 / 220601-80  
info@pgv-alrutz.de  
www.pgv-alrutz.de

# Hinterm Hohenesch von Rekumer Straße bis Pötjerweg

## Bestand

Ostseite

Westseite

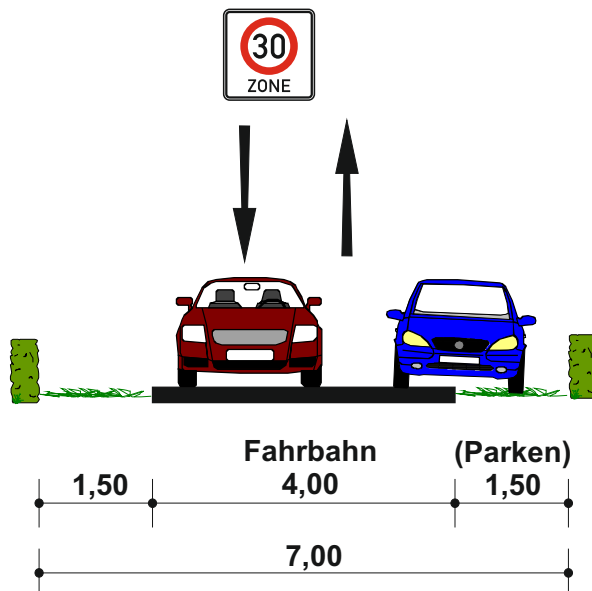


Vereinzelt Parken auf Grünstreifen/Fahrbahn

Stellenweise Hecke, Zaun beidseits bis an die Fahrbahn heran.

## Lösungsansatz

Ostseite

Westseite

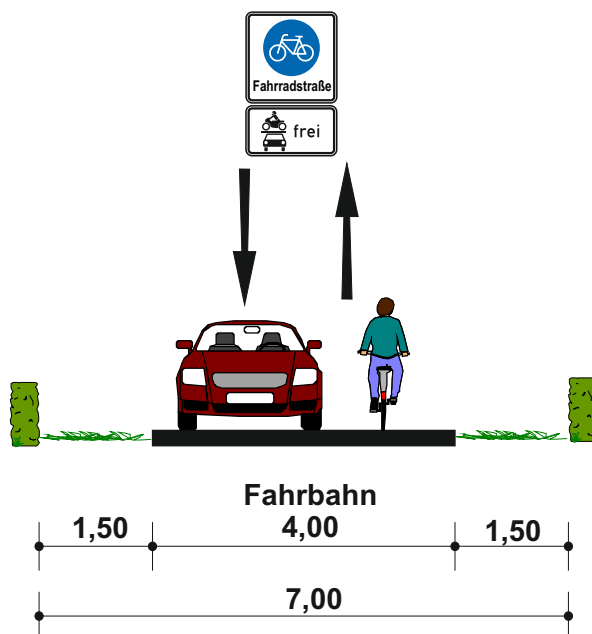

**Freie Hansestadt Bremen**

**Machbarkeitsuntersuchung  
Fahrradpremiumroute D.15**

**Querschnitt 2**

Maßstab 1:100

März 2017




PGV-Alrutz GbR  
Adelheidstraße 9b  
30171 Hannover  
Tel.: 0511 / 220601-80  
info@pgv-alrutz.de  
www.pgv-alrutz.de

# Pötjerweg von Hinterm Hohenesch bis Melkstege Bestand

Ostseite


Westseite

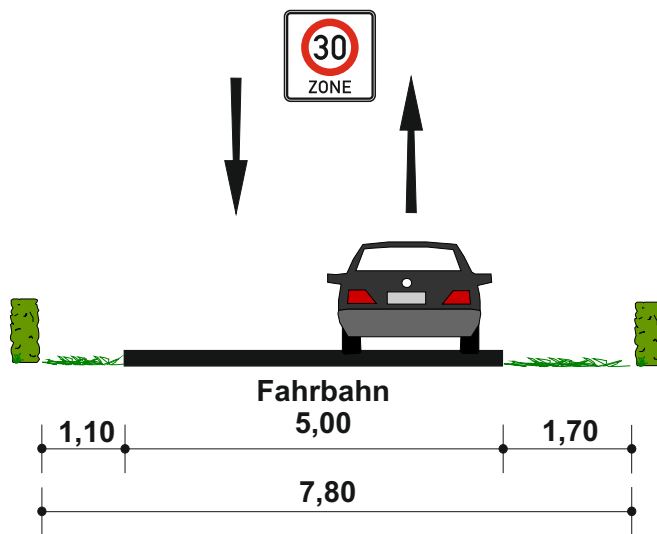

## Lösungsansatz

Ostseite

Westseite

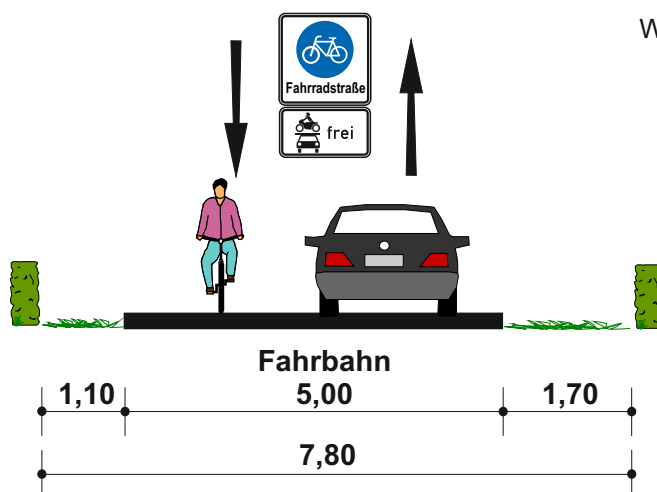

**Freie Hansestadt Bremen**

**Machbarkeitsuntersuchung  
Fahrradpremiumroute D.15**

**Querschnitt 3**


Maßstab 1:100

März 2017




PGV-Alrutz GbR  
Adelheidstraße 9b  
30171 Hannover  
Tel.: 0511 / 220601-80  
info@pgv-alrutz.de  
www.pgv-alrutz.de

# Pötjerweg von Melkstege bis Heidstraße Bestand

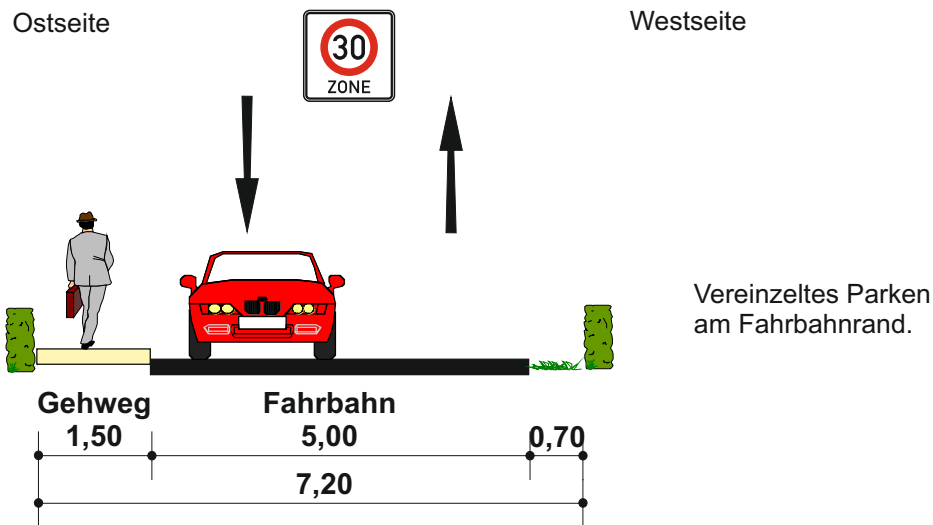

## Lösungsansatz

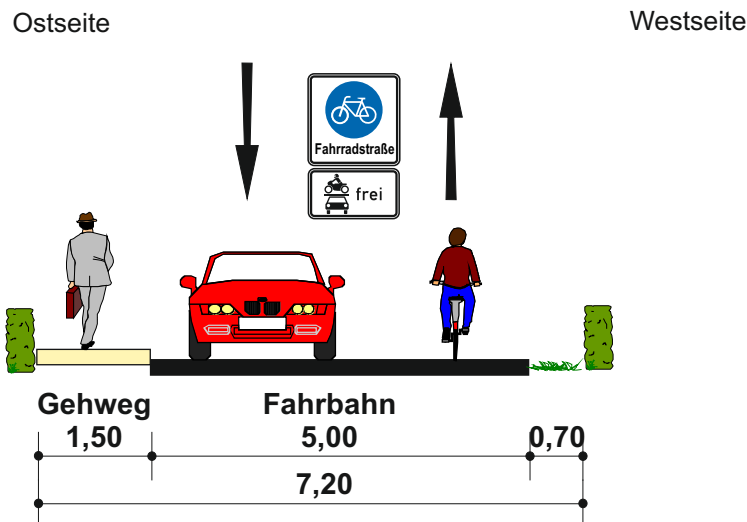

**Freie Hansestadt Bremen**

**Machbarkeitsuntersuchung  
Fahrradpremiumroute D.15**

**Querschnitt 4**

Maßstab 1:100

März 2017



PGV-Alrutz GbR  
Adelheidstraße 9b  
30171 Hannover  
Tel.: 0511 / 220601-80  
info@pgv-alrutz.de  
www.pgv-alrutz.de




# Pötjerweg von Heidstraße bis Bahnübergang

## Bestand

Ostseite

Westseite

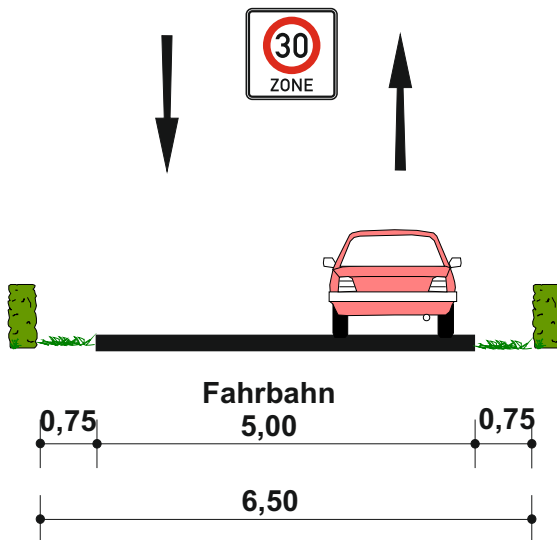


Vereinzelt Parken  
am Fahrbahnrand.

## Lösungsansatz

Ostseite

Westseite

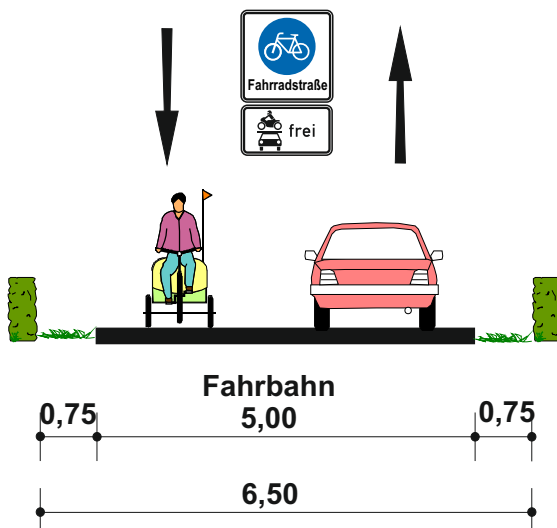

**Freie Hansestadt Bremen**

**Machbarkeitsuntersuchung  
Fahrradpremiumroute D.15**

**Querschnitt 5**

Maßstab 1:100

März 2017




PGV-Alrutz GbR  
Adelheidstraße 9b  
30171 Hannover  
Tel.: 0511 / 220601-80  
info@pgv-alrutz.de  
www.pgv-alrutz.de

# Pötjerweg von Bahnübergang bis Farger Straße

## Bestand

Ostseite


Westseite

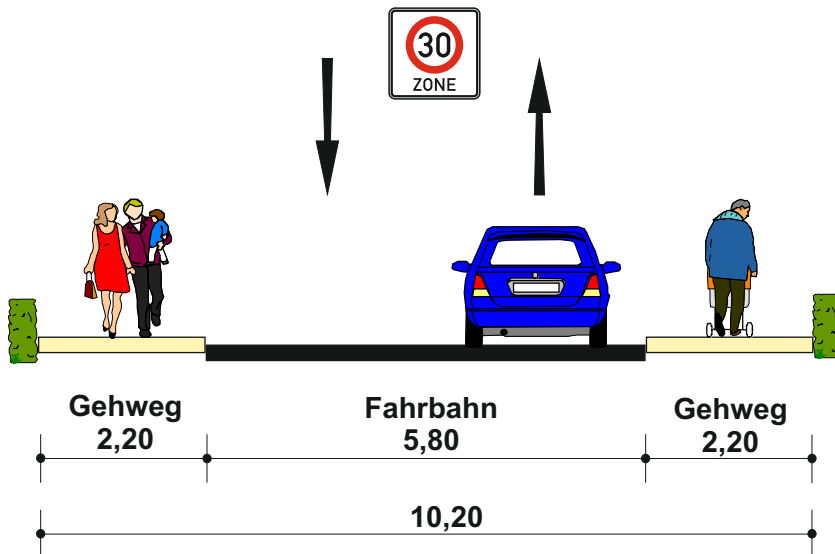

## Lösungsansatz

Ostseite

Westseite

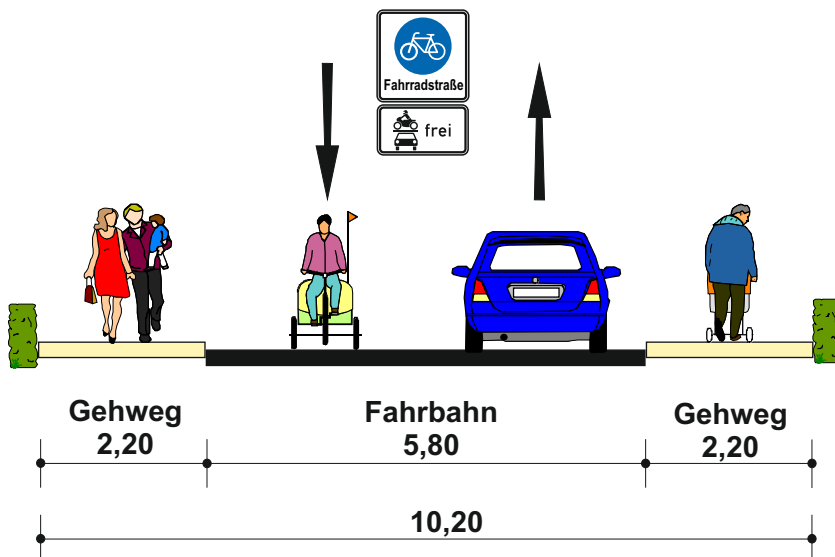

**Freie Hansestadt Bremen**

**Machbarkeitsuntersuchung  
Fahrradpremiumroute D.15**

**Querschnitt 6**

Maßstab 1:100


März 2017




PGV-Alrutz GbR  
Adelheidstraße 9b  
30171 Hannover  
Tel.: 0511 / 220601-80  
info@pgv-alrutz.de  
www.pgv-alrutz.de

# Farger Straße von Pötjerweg bis Zufahrt Lidl

## Bestand

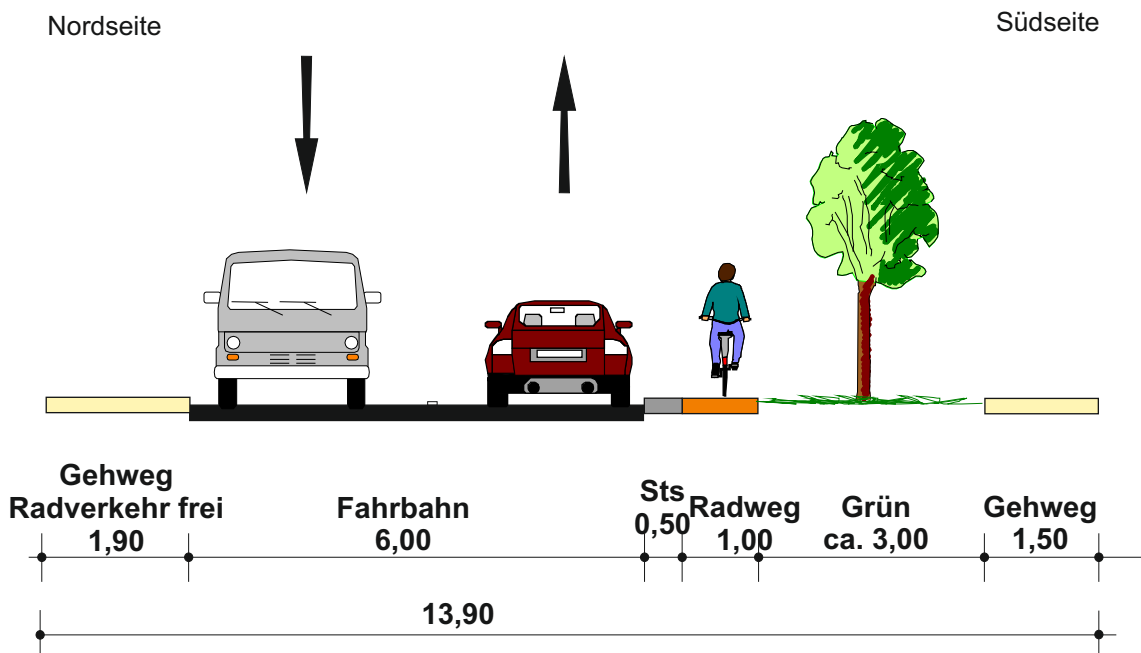

## Lösungsansatz

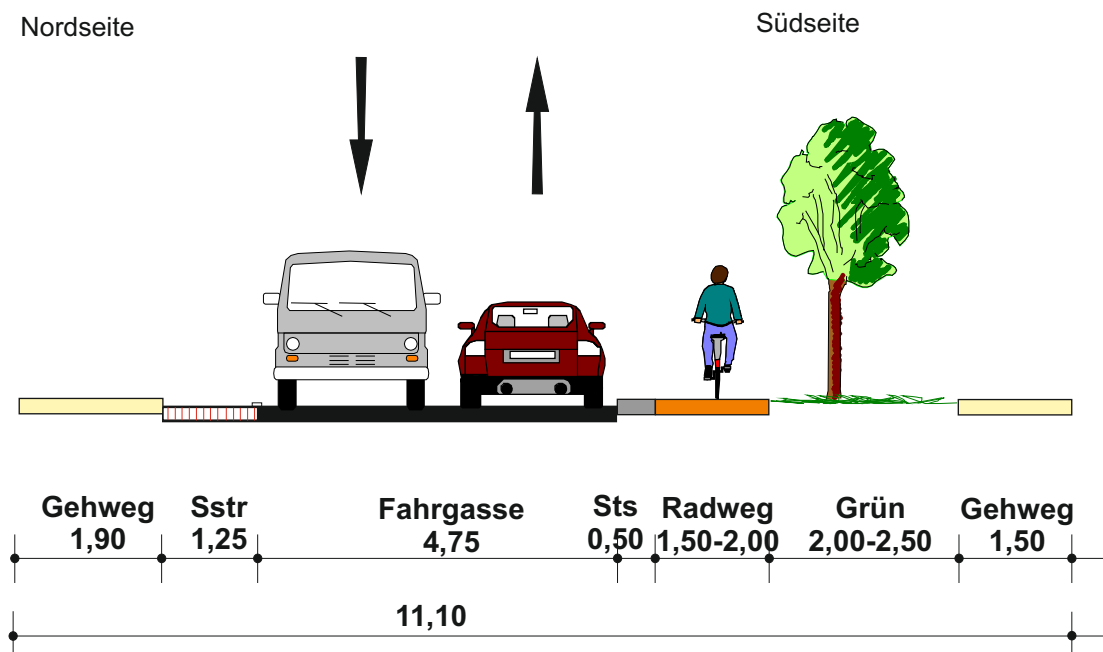

**Freie Hansestadt Bremen**

**Machbarkeitsuntersuchung  
Fahrradpremiumroute D.15**

**Querschnitt 7  
Standardunterschreitung**

Maßstab 1:100


Dezember 2016




PGV-Alrutz GbR  
Adelheidstraße 9b  
30171 Hannover  
Tel.: 0511 / 220601-80  
info@pgv-alrutz.de  
www.pgv-alrutz.de

# Farger Straße von Zufahrt Lidl bis Witteborg West

## Bestand

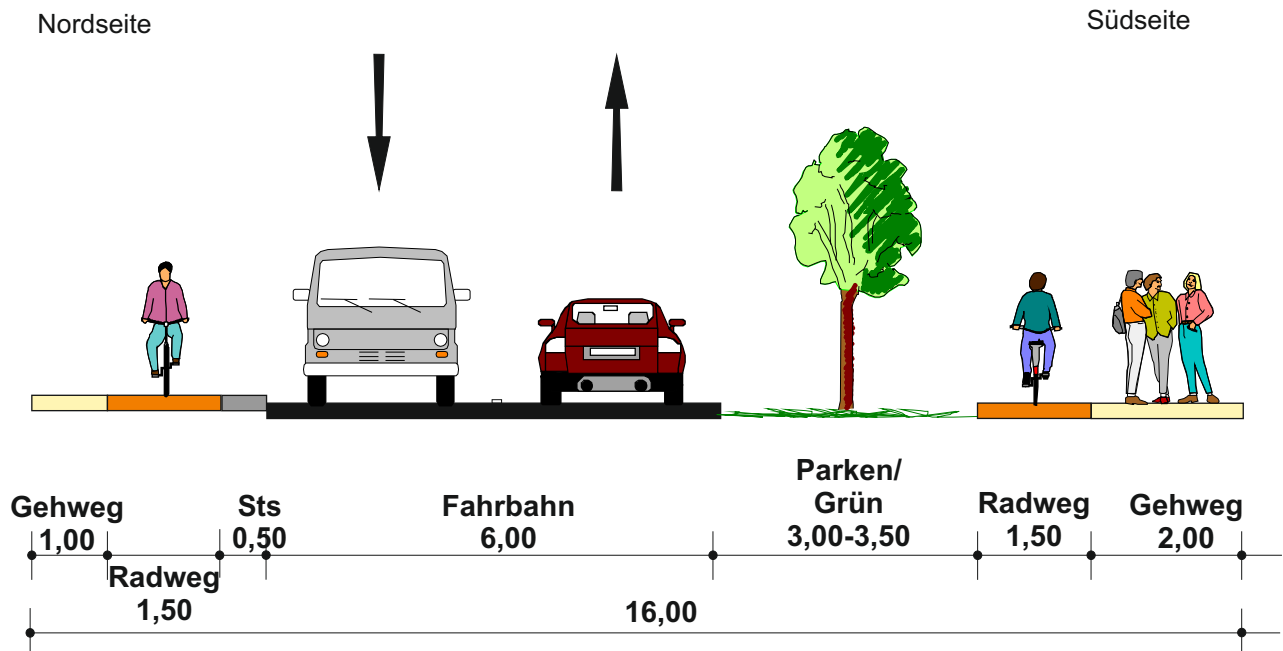

## Lösungsansatz

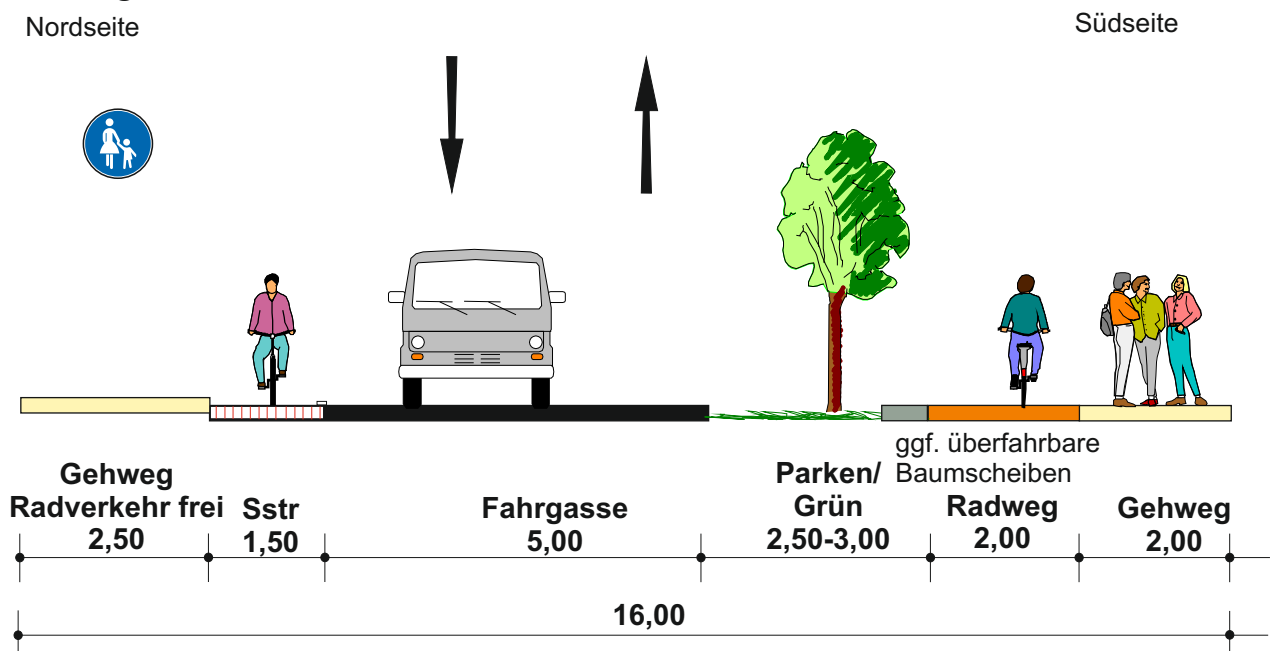

**Freie Hansestadt Bremen**

**Machbarkeitsuntersuchung  
Fahrradpremiumroute D.15**

**Querschnitt 8  
Standardunterschreitung**

Maßstab 1:100


Dezember 2016




PGV-Alrutz GbR  
Adelheidstraße 9b  
30171 Hannover  
Tel.: 0511 / 220601-80  
info@pgv-alrutz.de  
www.pgv-alrutz.de

# Farger Straße von Witteborg West bis Witteborg Ost

## Bestand

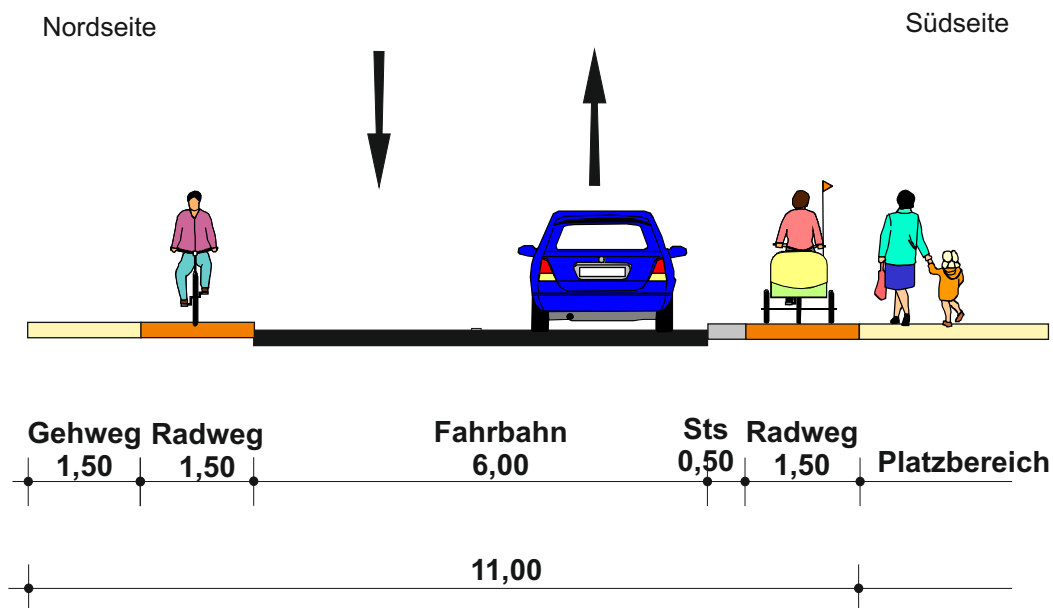

## Lösungsansatz

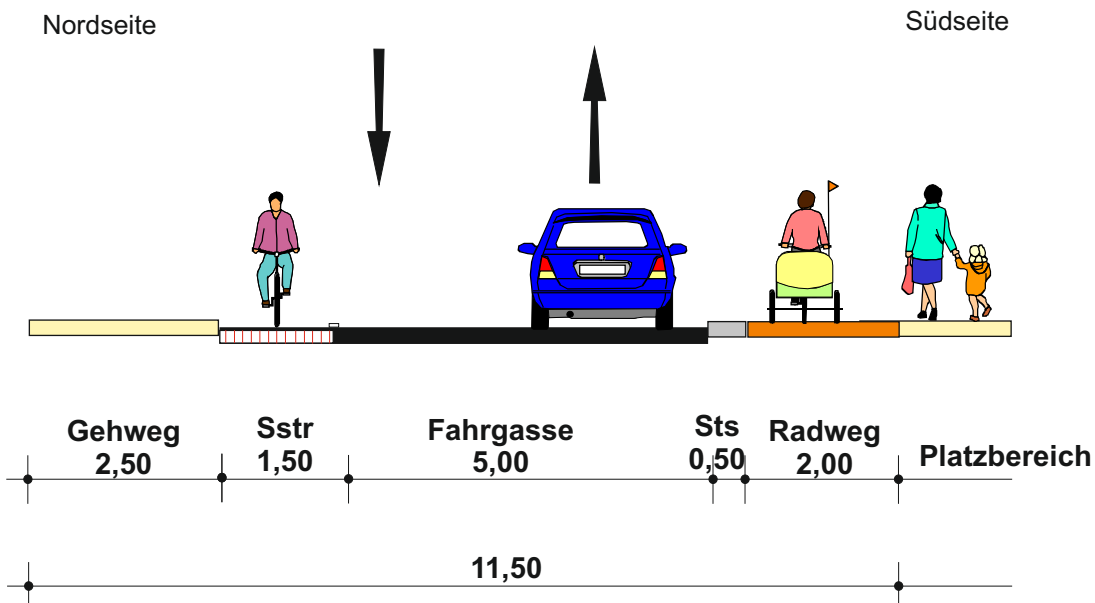

**Freie Hansestadt Bremen**

**Machbarkeitsuntersuchung  
Fahrradpremiumroute D.15**

**Querschnitt 9  
Standardunterschreitung**

Maßstab 1:100

Dezember 2016




PGV-Alrutz GbR  
Adelheidstraße 9b  
30171 Hannover  
Tel.: 0511 / 220601-80  
info@pgv-alrutz.de  
www.pgv-alrutz.de

# Farger Straße von Witteborg - Ost bis Betonstraße

## Bestand

Ostseite


Westseite

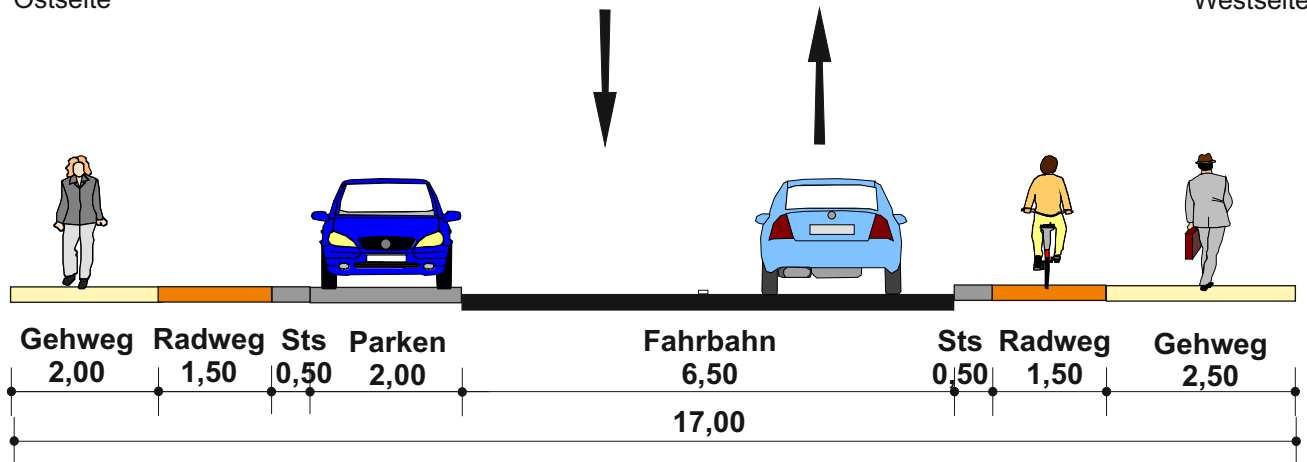

## Lösungsansatz 1

Ostseite


Westseite

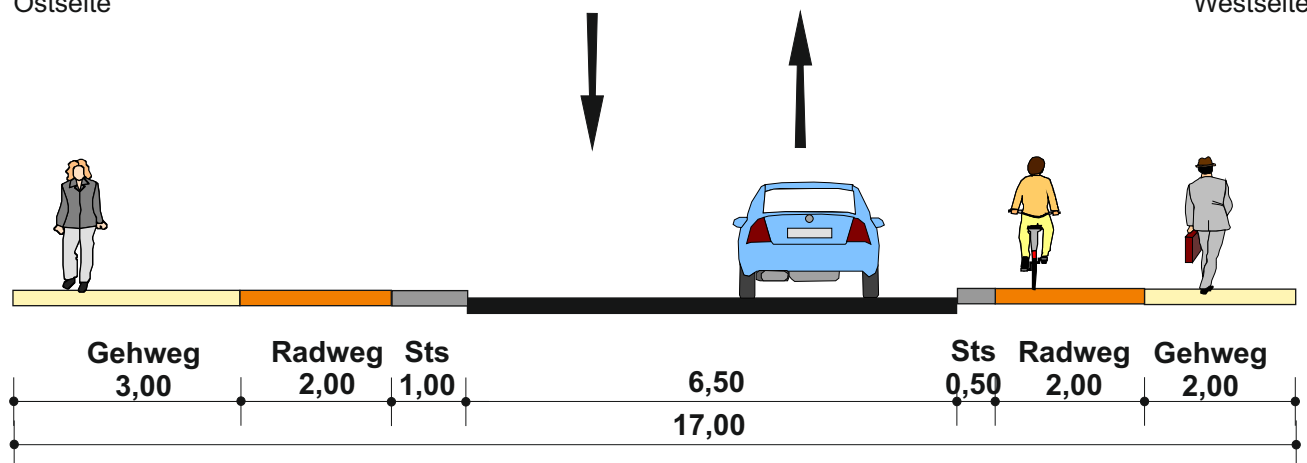

## Lösungsansatz 2

Ostseite

Westseite

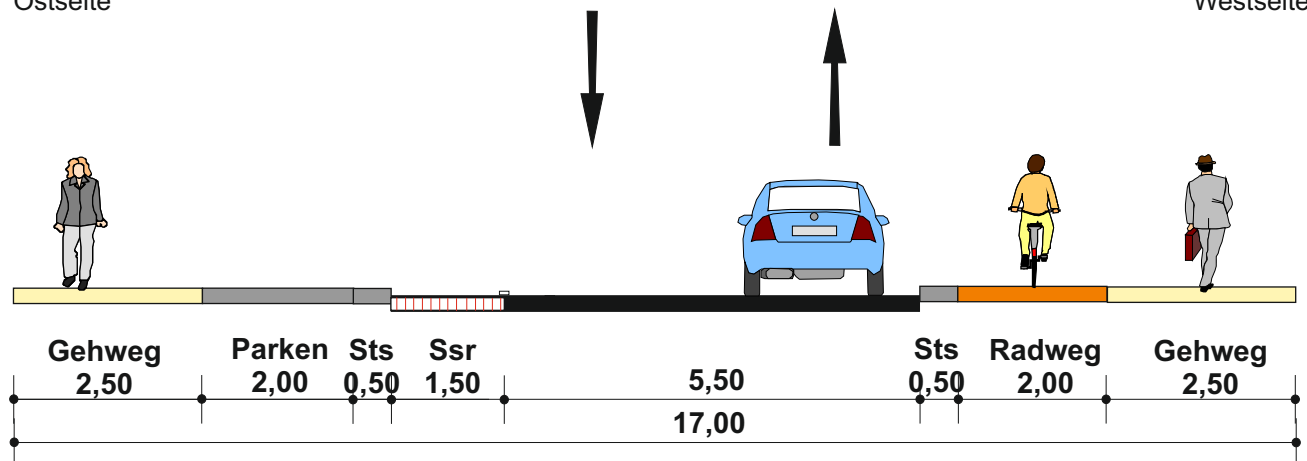

**Freie Hansestadt Bremen**

**Machbarkeitsuntersuchung  
Fahrradpremiumroute D.15**

**Querschnitt 10  
Standardunterschreitung**

Maßstab 1:100


Dezember 2016




PGV-Alrutz GbR  
Adelheidstraße 9b  
30171 Hannover  
Tel.: 0511 / 220601-80  
info@pgv-alrutz.de  
www.pgv-alrutz.de

# Betonstraße von Farger Straße bis Richard-Taylor-Straße

## Bestand

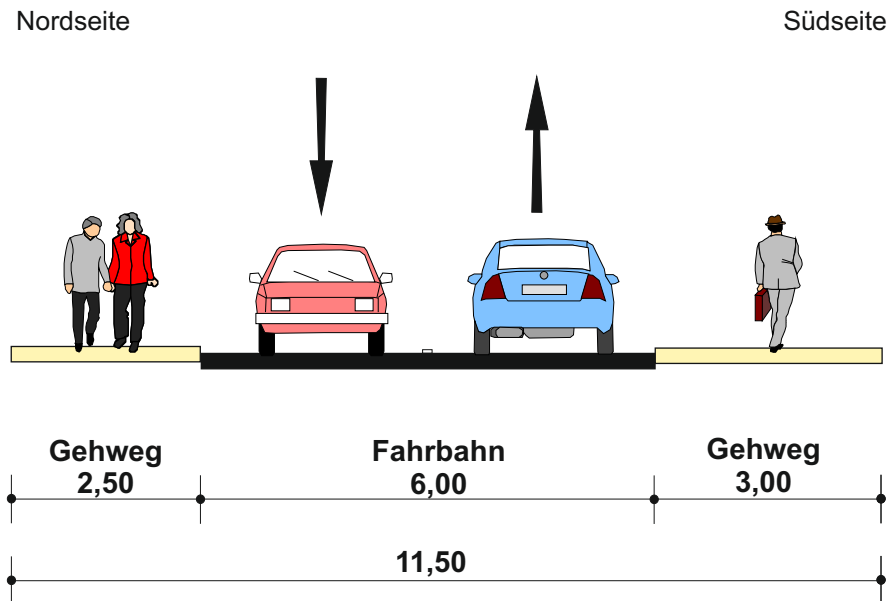

## Lösungsansatz

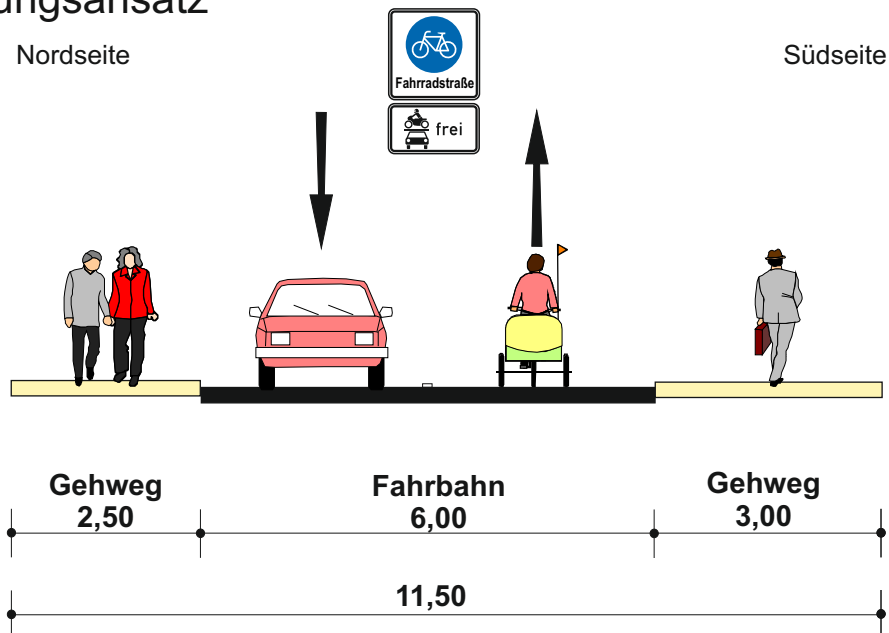

**Freie Hansestadt Bremen**

**Machbarkeitsuntersuchung  
Fahrradpremiumroute D.15**

**Querschnitt 11**

Maßstab 1:100

Dezember 2016




PGV-Alrutz GbR  
Adelheidstraße 9b  
30171 Hannover  
Tel.: 0511 / 220601-80  
info@pgv-alrutz.de  
www.pgv-alrutz.de

# Richard-Taylor-Straße von Betonstraße bis Überführung B 74n Bestand

Ostseite


Westseite

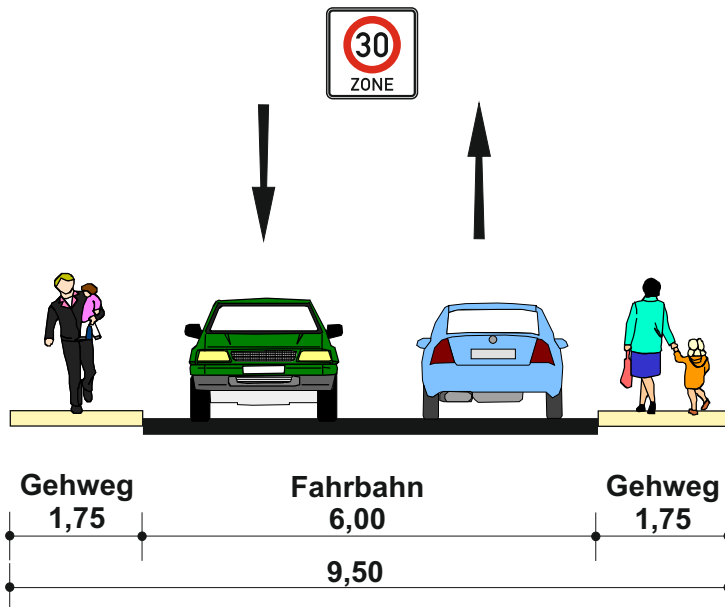

## Lösungsansatz

Ostseite

Westseite

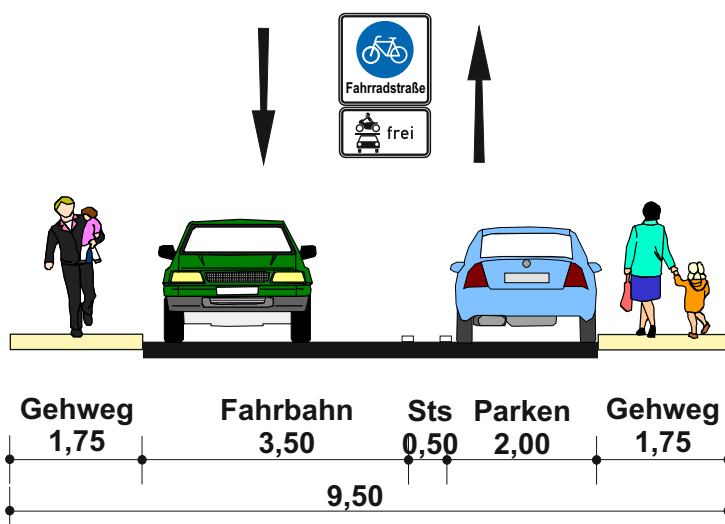

**Freie Hansestadt Bremen**

**Machbarkeitsuntersuchung  
Fahrradpremiumroute D.15**

**Querschnitt 12  
Mindeststandard**

Maßstab 1:100

März 2017



PGV-Alrutz GbR  
Adelheidstraße 9b  
30171 Hannover  
Tel.: 0511 / 220601-80  
info@pgv-alrutz.de  
www.pgv-alrutz.de




# Richard-Taylor-Straße Überführung

## Bestand

Ostseite

Westseite

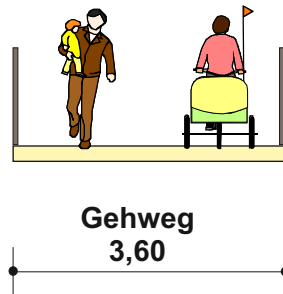

## Lösungsansatz

Ostseite

Westseite



**Freie Hansestadt Bremen**

**Machbarkeitsuntersuchung  
Fahrradpremiumroute D.15**

**Querschnitt 13  
Standardunterschreitung**

Maßstab 1:100

Dezember 2016




PGV-Alrutz GbR  
Adelheidstraße 9b  
30171 Hannover  
Tel.: 0511 / 220601-80  
info@pgv-alrutz.de  
www.pgv-alrutz.de

# Richard-Taylor-Straße von Überführung B 74n bis An der Amtsweide

## Bestand

Ostseite


Westseite

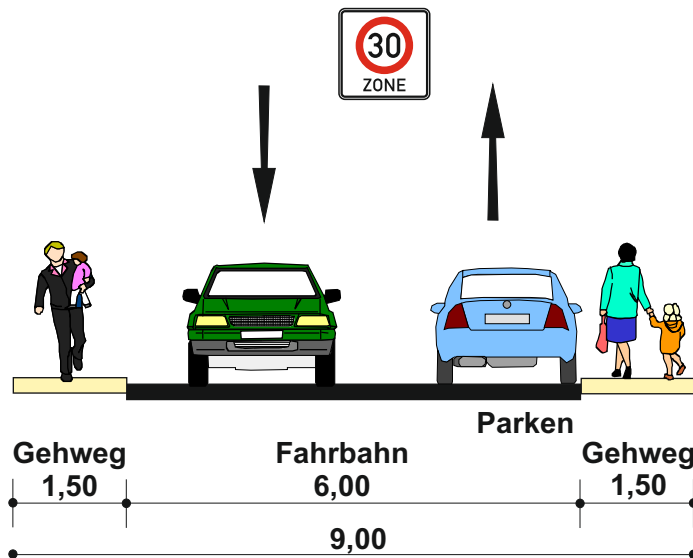

## Lösungsansatz

Ostseite

Westseite

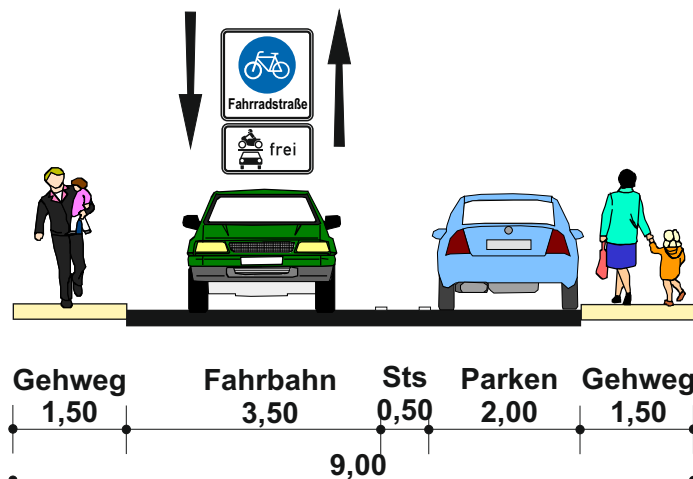

**Freie Hansestadt Bremen**

**Machbarkeitsuntersuchung  
Fahrradpremiumroute D.15**

**Querschnitt 14  
Mindeststandard**


Maßstab 1:100

März 2017




PGV-Alrutz GbR  
Adelheidstraße 9b  
30171 Hannover  
Tel.: 0511 / 220601-80  
info@pgv-alrutz.de  
www.pgv-alrutz.de

# Reepschlägerstraße von An der Amtsweide bis Kreinsloger Bestand

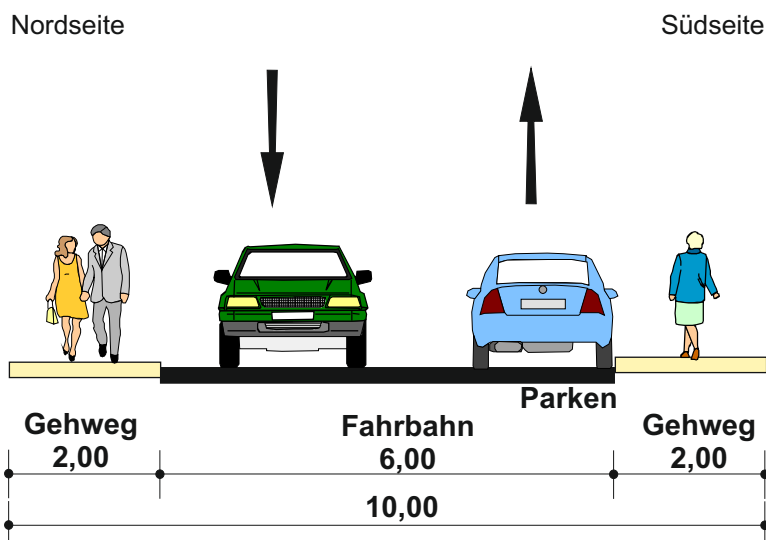

## Lösungsansatz

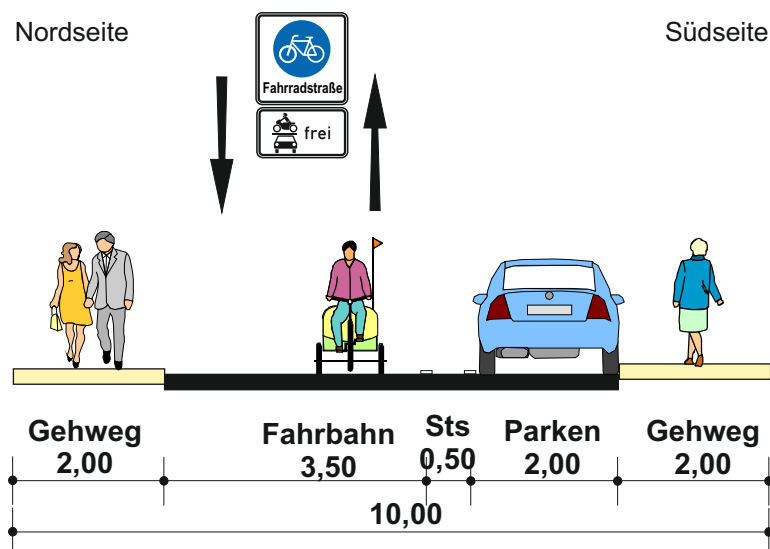

**Freie Hansestadt Bremen**

**Machbarkeitsuntersuchung  
Fahrradpremiumroute D.15**

**Querschnitt 15  
Mindeststandard**

Maßstab 1:100


Dezember 2016




PGV-Alrutz GbR  
Adelheidstraße 9b  
30171 Hannover  
Tel.: 0511 / 220601-80  
info@pgv-alrutz.de  
www.pgv-alrutz.de

# Durchgang von Kreinsloger bis Lose Barg

## Bestand

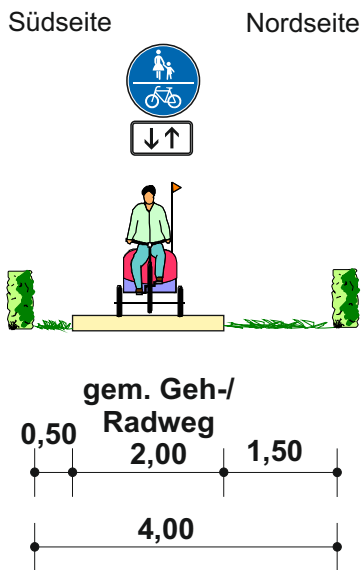

## Lösungsansatz

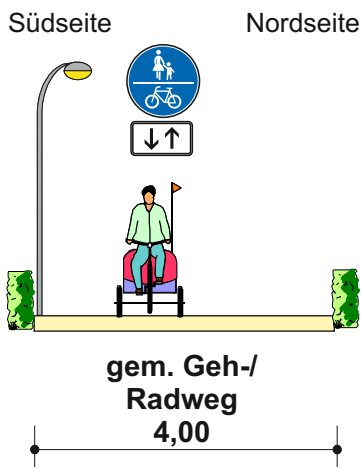

**Freie Hansestadt Bremen**

**Machbarkeitsuntersuchung  
Fahrradpremiumroute D.15**

**Querschnitt 16**

Maßstab 1:100


Dezember 2016




PGV-Alrutz GbR  
Adelheidstraße 9b  
30171 Hannover  
Tel.: 0511 / 220601-80  
info@pgv-alrutz.de  
www.pgv-alrutz.de

# Lose Barg von Durchgang zu Kreinsloger bis Jollenstraße

## Bestand

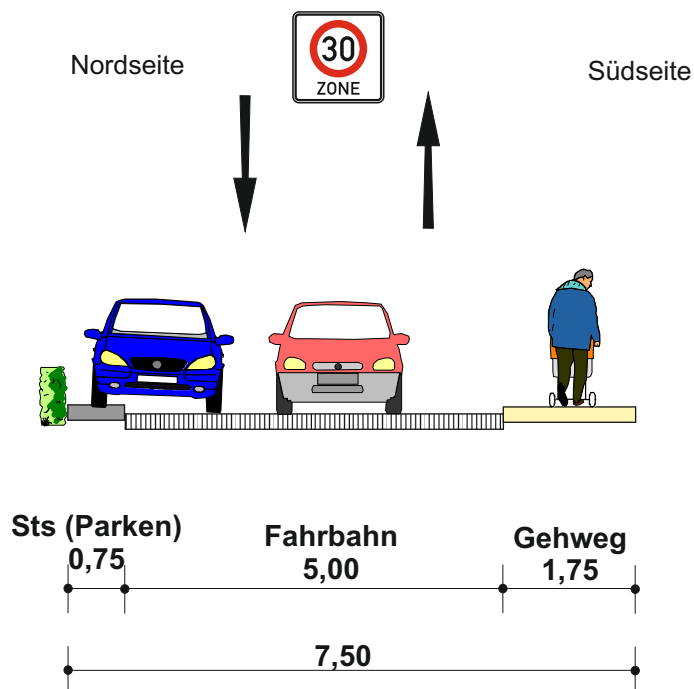

## Lösungsansatz

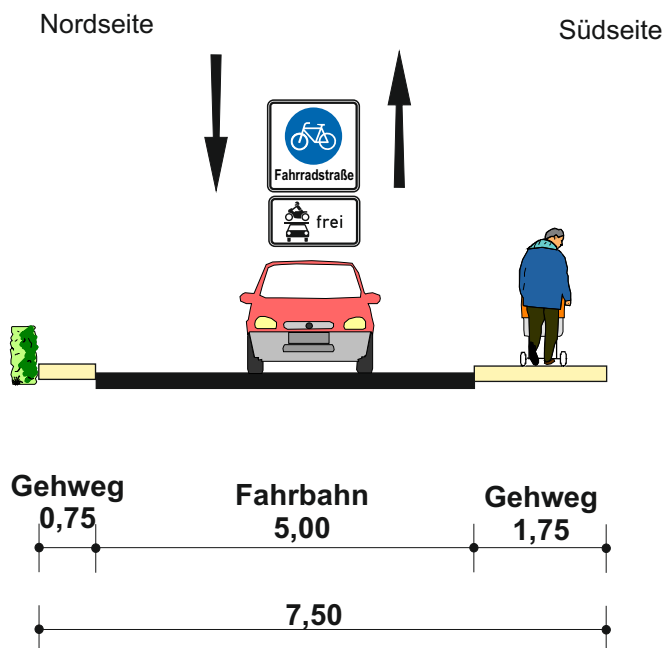

**Freie Hansestadt Bremen**

**Machbarkeitsuntersuchung  
Fahrradpremiumroute D.15**

**Querschnitt 17**

Maßstab 1:100

März 2017




PGV-Alrutz GbR  
Adelheidstraße 9b  
30171 Hannover  
Tel.: 0511 / 220601-80  
info@pgv-alrutz.de  
www.pgv-alrutz.de

# Jollenstraße von Lose Barg bis Fresenbergstraße

## Bestand

Ostseite


Westseite

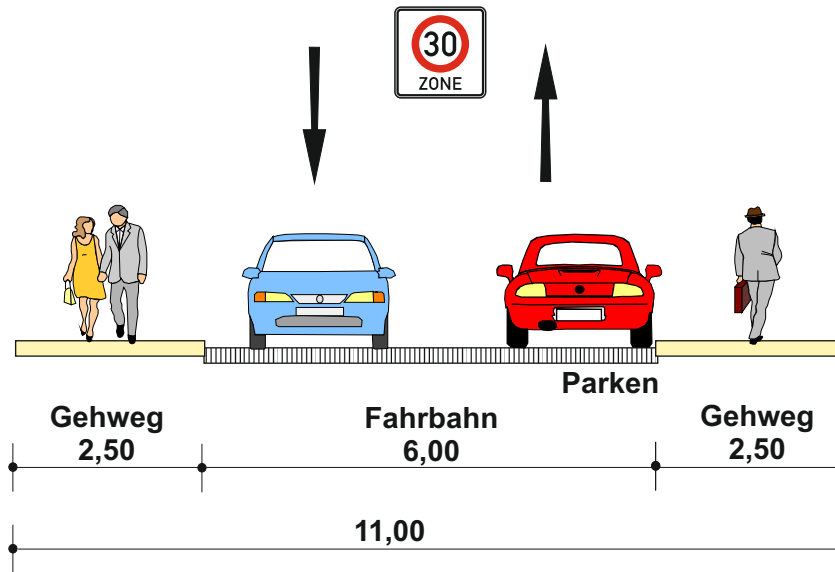

## Lösungsansatz

Ostseite

Westseite

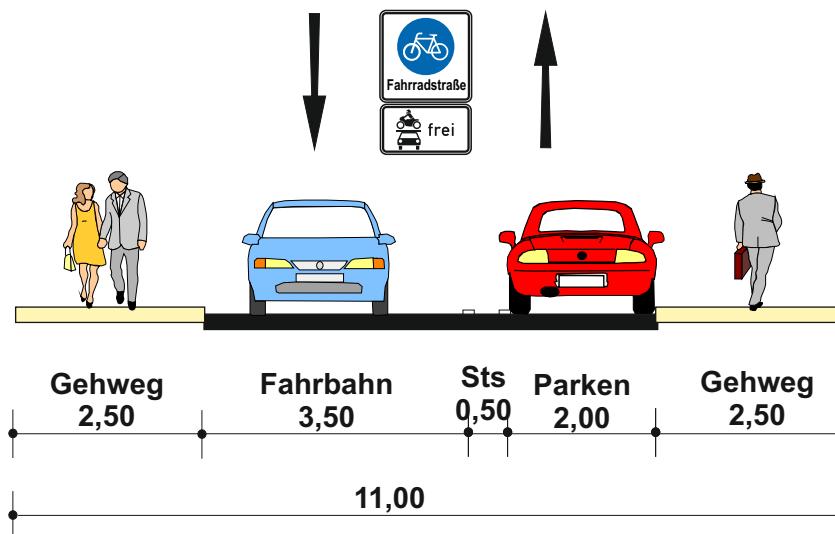

**Freie Hansestadt Bremen**

**Machbarkeitsuntersuchung  
Fahrradpremiumroute D.15**

**Querschnitt 18  
Mindeststandard**

Maßstab 1:100

März 2017




PGV-Alrutz GbR  
Adelheidstraße 9b  
30171 Hannover  
Tel.: 0511 / 220601-80  
info@pgv-alrutz.de  
www.pgv-alrutz.de


# Fresenbergstraße von Jollenstraße bis Mühlenstraße

gemessen auf Höhe Flethstraße

## Bestand

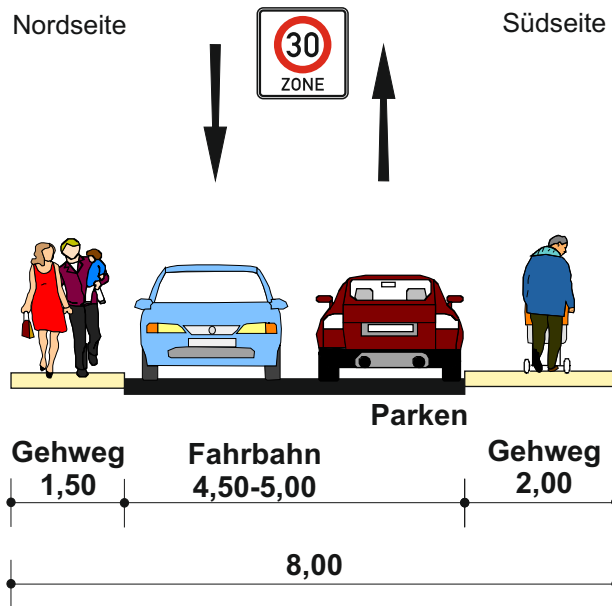

## Lösungsansatz

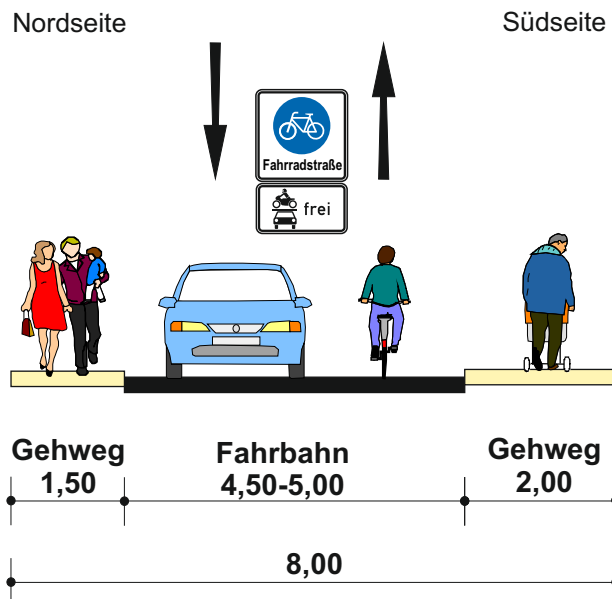

Einzelne Parkstände markieren

**Freie Hansestadt Bremen**

**Machbarkeitsuntersuchung  
Fahrradpremiumroute D.15**

**Querschnitt 19**

Maßstab 1:100


März 2017




PGV-Alrutz GbR  
Adelheidstraße 9b  
30171 Hannover  
Tel.: 0511 / 220601-80  
info@pgv-alrutz.de  
www.pgv-alrutz.de

# Fresenbergstraße, Engstelle westlich Hootjeweg, Hausnummer 97

## Bestand

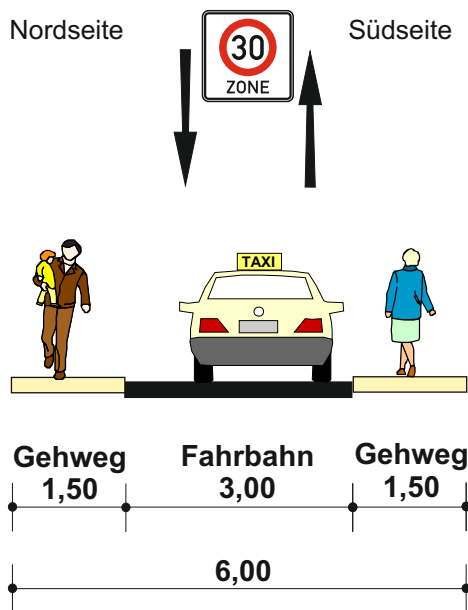

## Lösungsansatz

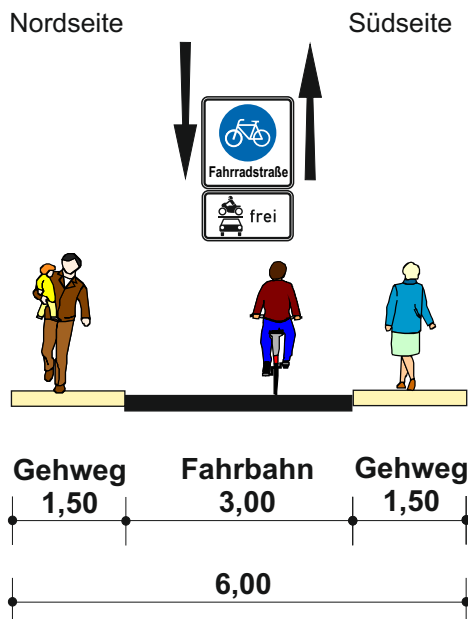

**Freie Hansestadt Bremen**

**Machbarkeitsuntersuchung  
Fahrradpremiumroute D.15**

**Querschnitt 20  
Standardunterschreitung an Engstelle**

Maßstab 1:100

Dezember 2016




PGV-Alrutz GbR  
Adelheidstraße 9b  
30171 Hannover  
Tel.: 0511 / 220601-80  
info@pgv-alrutz.de  
www.pgv-alrutz.de




# Fresenbergstraße von Mühlenstraße bis Lüssumer Straße

## Bestand

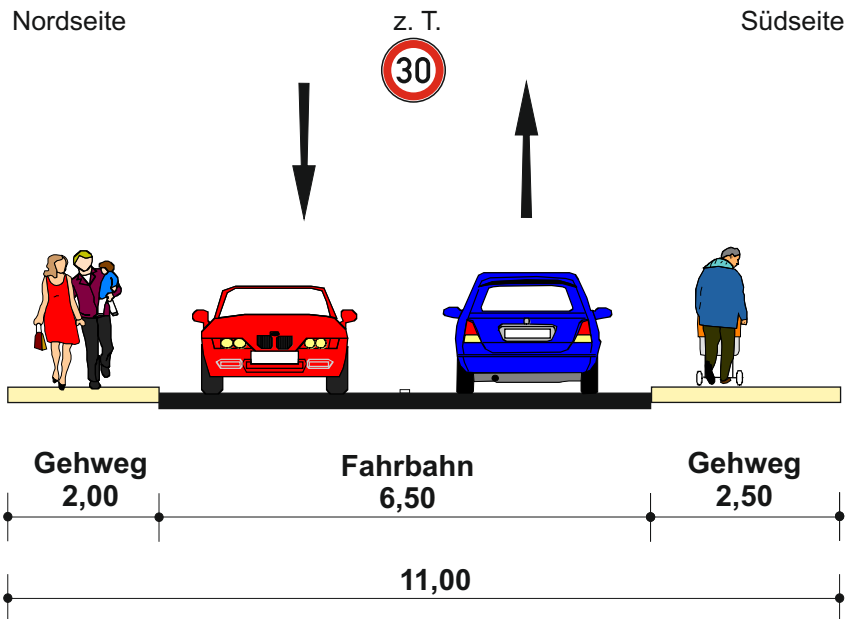

## Lösungsansatz

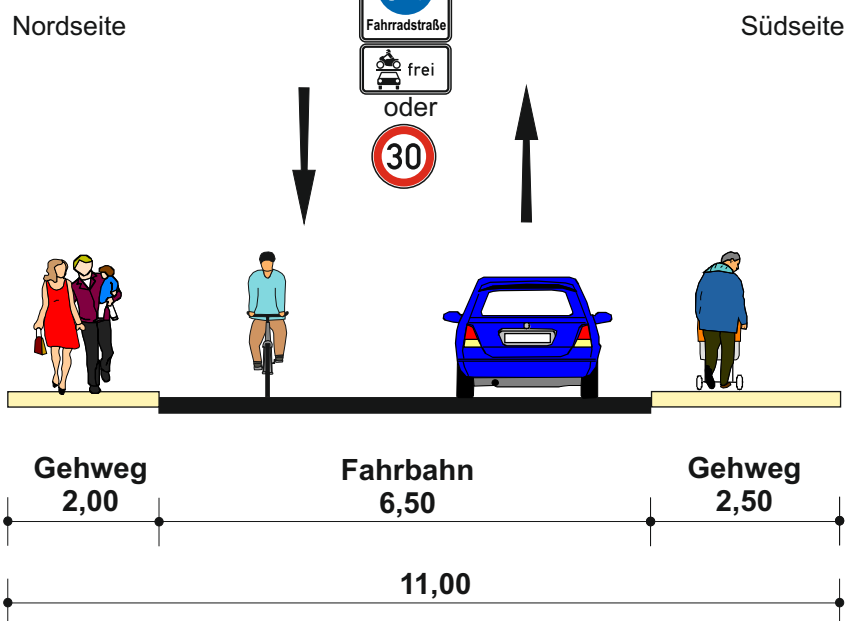

**Freie Hansestadt Bremen**

**Machbarkeitsuntersuchung  
Fahrradpremiumroute D.15**

**Querschnitt 21  
Standardunterschreitung**

Maßstab 1:100


Dezember 2016




PGV-Alrutz GbR  
Adelheidstraße 9b  
30171 Hannover  
Tel.: 0511 / 220601-80  
info@pgv-alrutz.de  
www.pgv-alrutz.de

# Landrat-Christians-Straße von Bahnübergang bis Wohldstraße

## Bestand

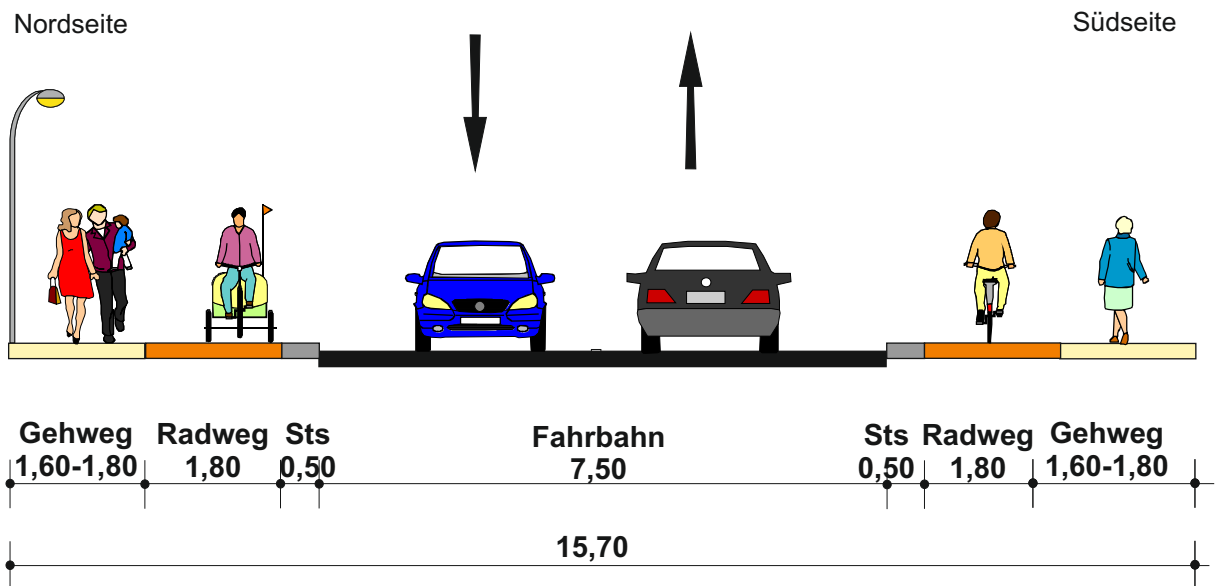

## Lösungsansatz

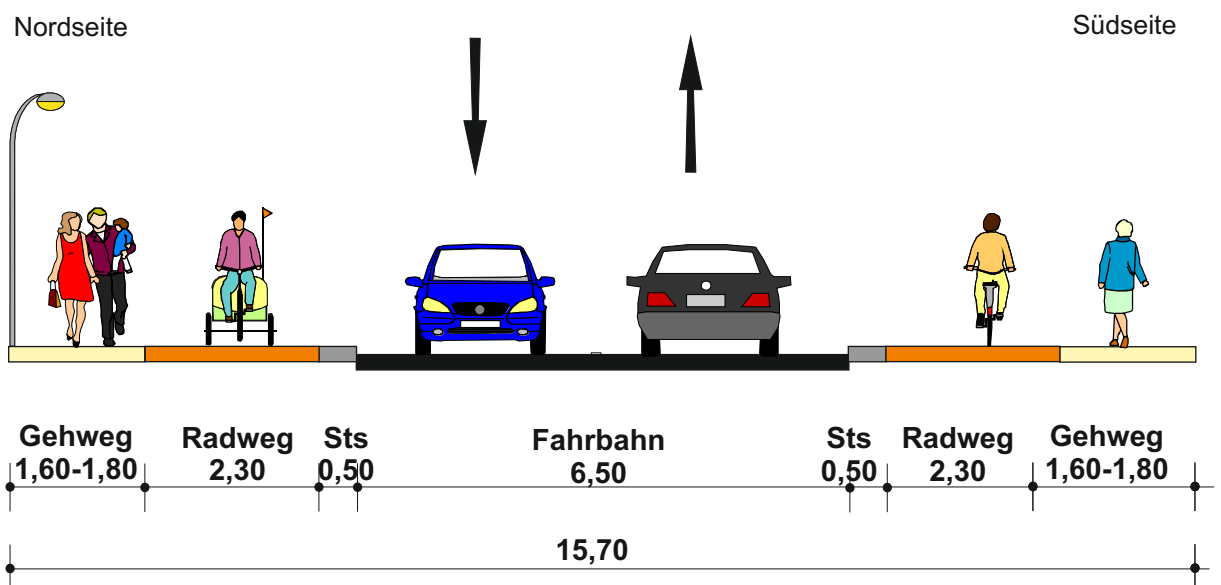

**Freie Hansestadt Bremen**

**Machbarkeitsuntersuchung  
Fahrradpremiumroute D.15**

**Querschnitt 22 A**

Maßstab 1:100


Dezember 2016




PGV-Alrutz GbR  
Adelheidstraße 9b  
30171 Hannover  
Tel.: 0511 / 220601-80  
info@pgv-alrutz.de  
www.pgv-alrutz.de

# Landrat-Christians-Straße von Wohldstraße bis Am Forst

## Bestand

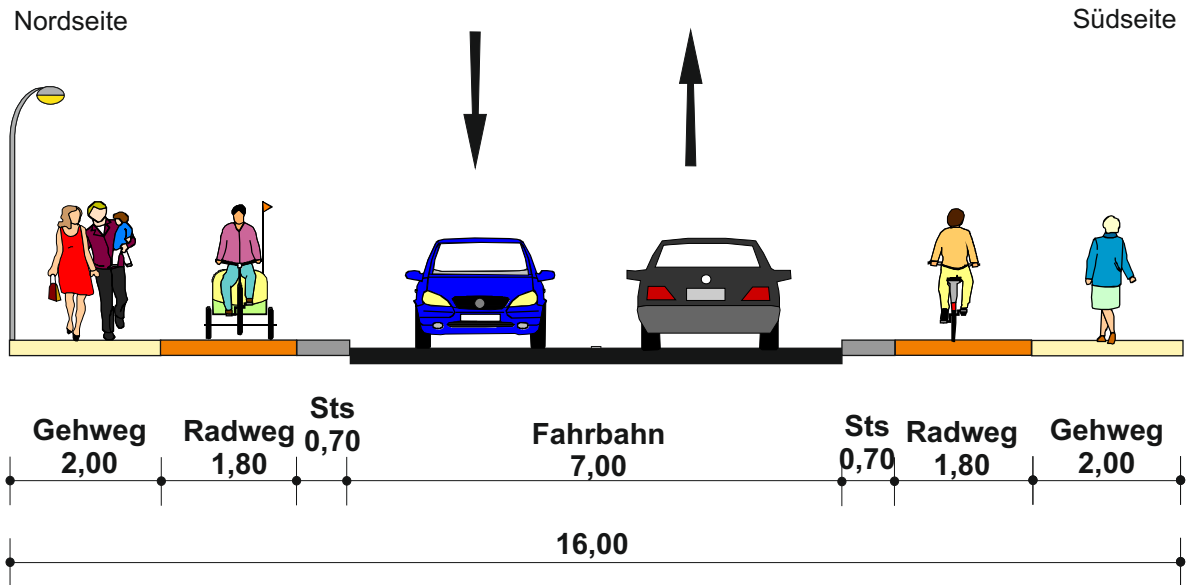

## Lösungsansatz

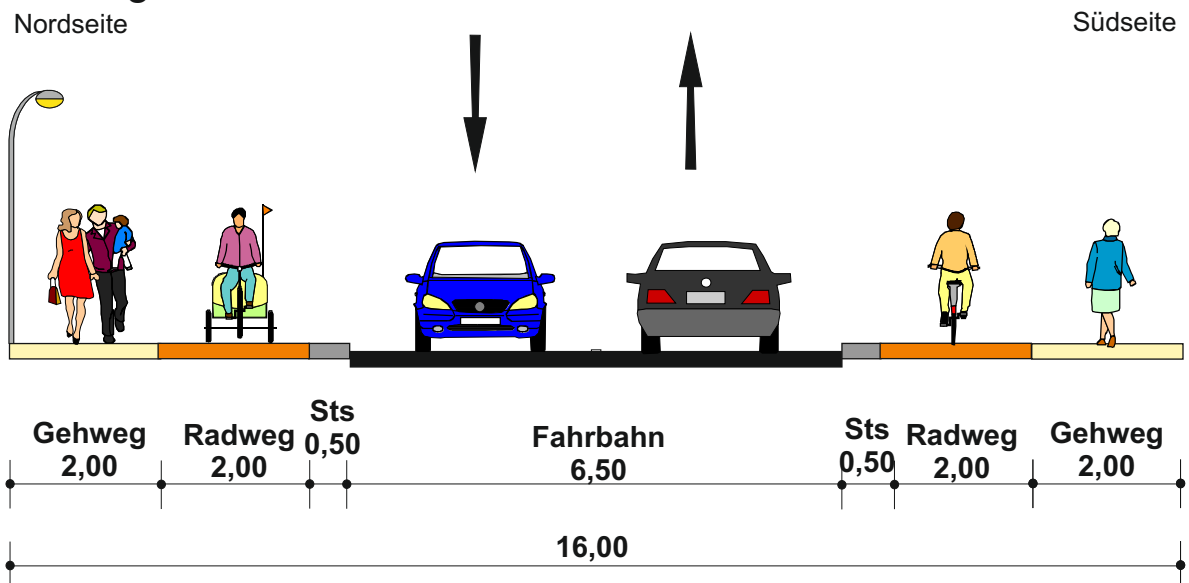

**Freie Hansestadt Bremen**

**Machbarkeitsuntersuchung  
Fahrradpremiumroute D.15**

**Querschnitt 22 B**

Maßstab 1:100

Dezember 2016




PGV-Alrutz GbR  
Adelheidstraße 9b  
30171 Hannover  
Tel.: 0511 / 220601-80  
info@pgv-alrutz.de  
www.pgv-alrutz.de

# Landrat-Christians-Straße - Lindenstraße von Am Forst bis Margaretenallee

## Bestand

Nordseite


Südseite

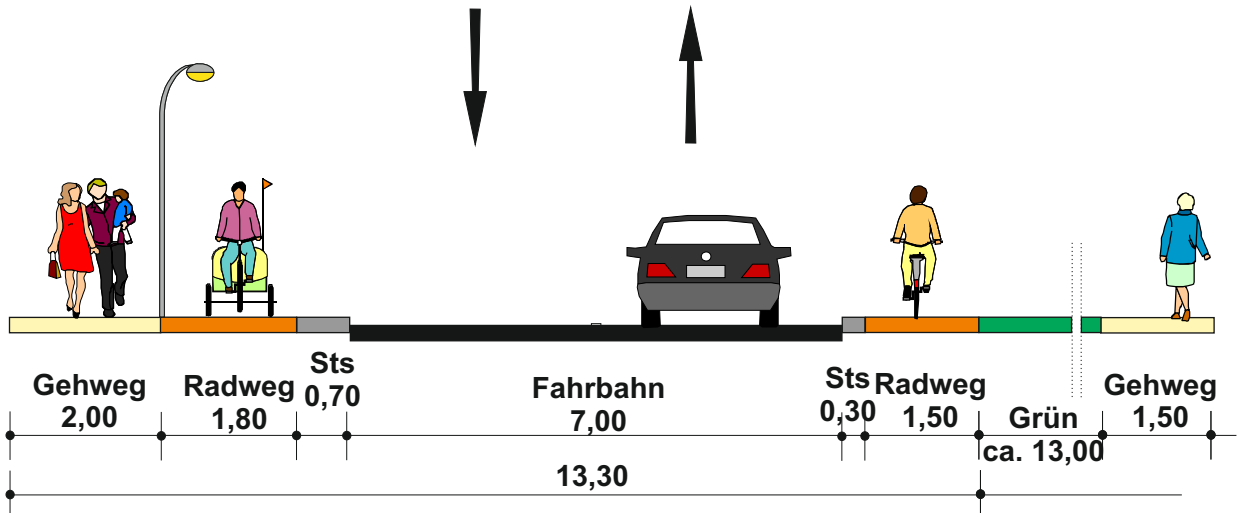

## Lösungsansatz

Nordseite

Südseite

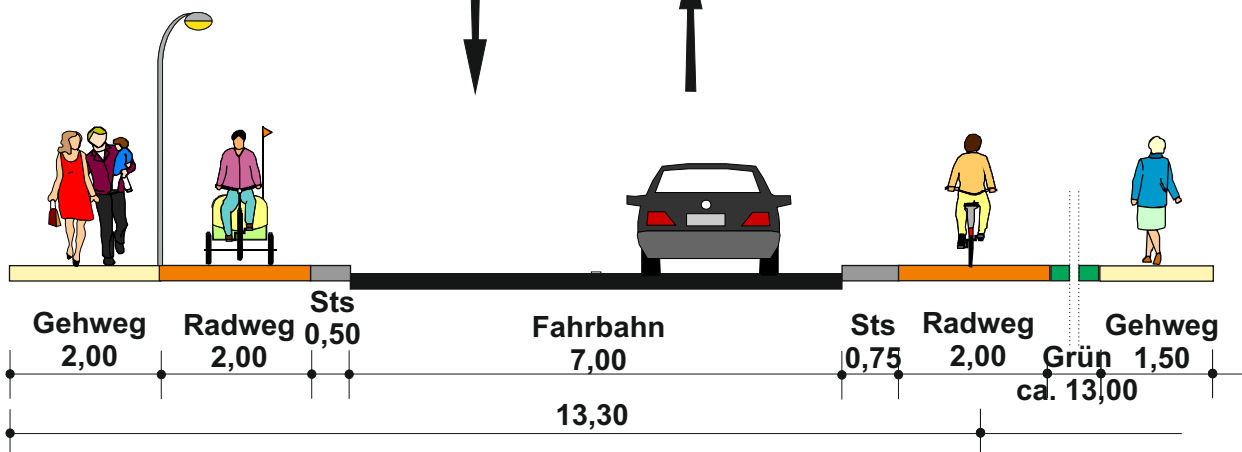

**Freie Hansestadt Bremen**

**Machbarkeitsuntersuchung  
Fahrradpremiumroute D.15**

**Querschnitt 23**

Maßstab 1:100

Dezember 2016




PGV-Alrutz GbR  
Adelheidstraße 9b  
30171 Hannover  
Tel.: 0511 / 220601-80  
info@pgv-alrutz.de  
www.pgv-alrutz.de

# Margaretenallee von Landrat-Christians-Str. bis Kirchhofstraße

## Bestand

Westseite


Ostseite

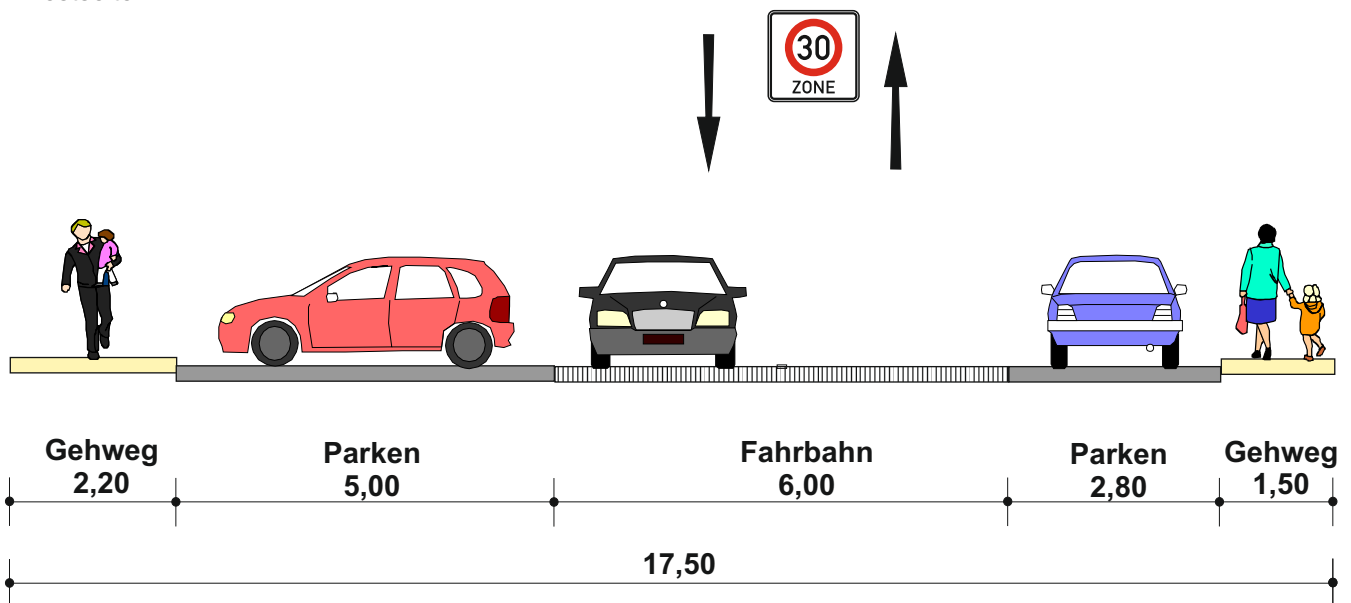

## Lösungsansatz

Westseite

Ostseite

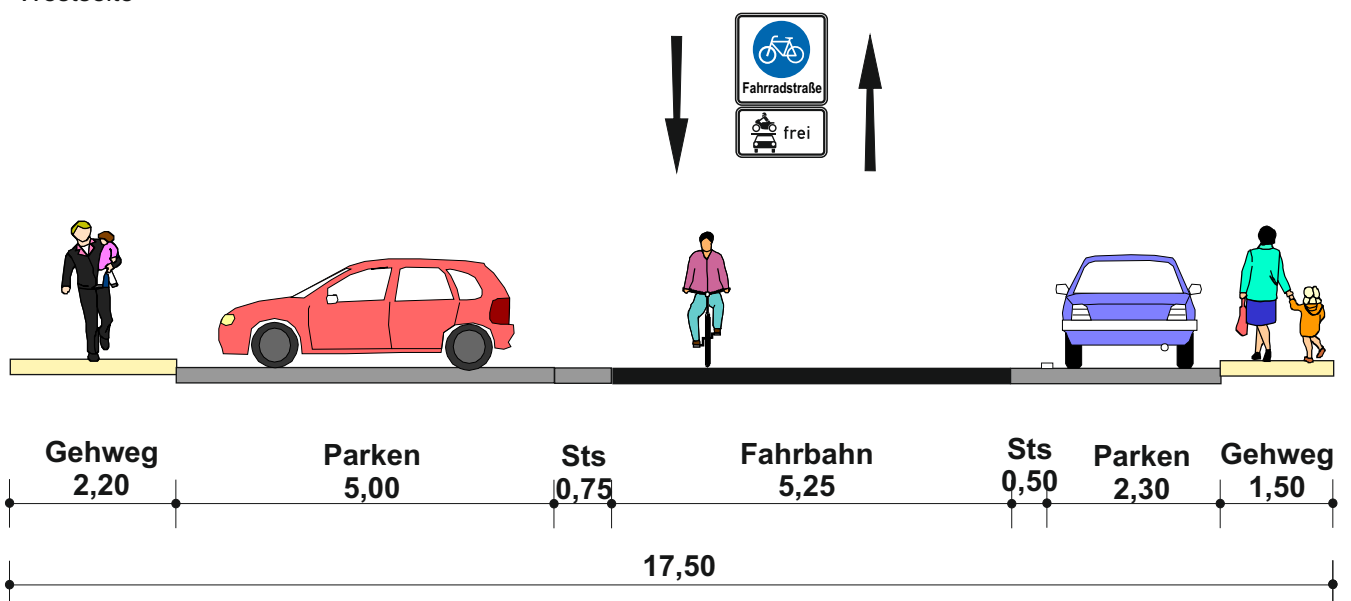

**Freie Hansestadt Bremen**

**Machbarkeitsuntersuchung  
Fahrradpremiumroute D.15**

**Querschnitt 24**

Maßstab 1:100


März 2017




PGV-Alrutz GbR  
Adelheidstraße 9b  
30171 Hannover  
Tel.: 0511 / 220601-80  
info@pgv-alrutz.de  
www.pgv-alrutz.de

# Kirchhofstraße von Margaretenallee bis Löhstraße

## Bestand

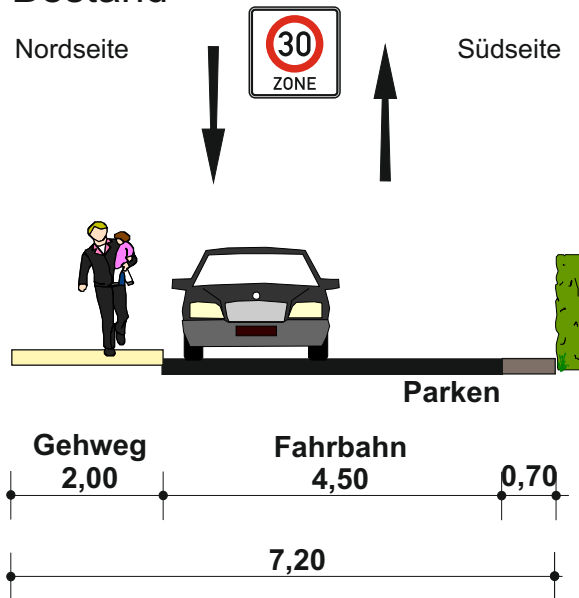

## Lösungsansatz

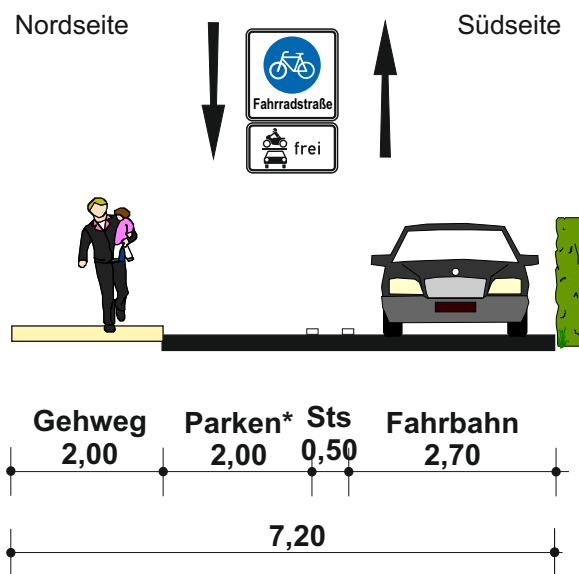

\* nur einzelne Parkstände markieren

## Freie Hansestadt Bremen

### Machbarkeitsuntersuchung Fahrradpremiumroute D.15

#### Querschnitt 25

Standardunterschreitung in Höhe markierter  
Parkplätze

Maßstab 1:100


März 2017




PGV-Alrutz GbR  
Adelheidstraße 9b  
30171 Hannover  
Tel.: 0511 / 220601-80  
info@pgv-alrutz.de  
www.pgv-alrutz.de

# Kirchhofstraße Löhstraße bis Hohe Feld

## Bestand

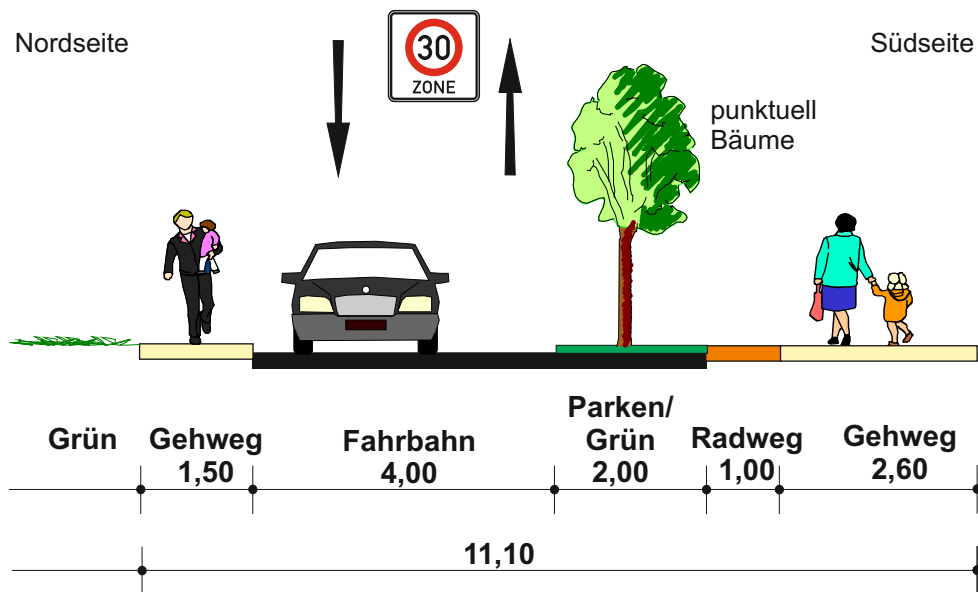

## Lösungsansatz

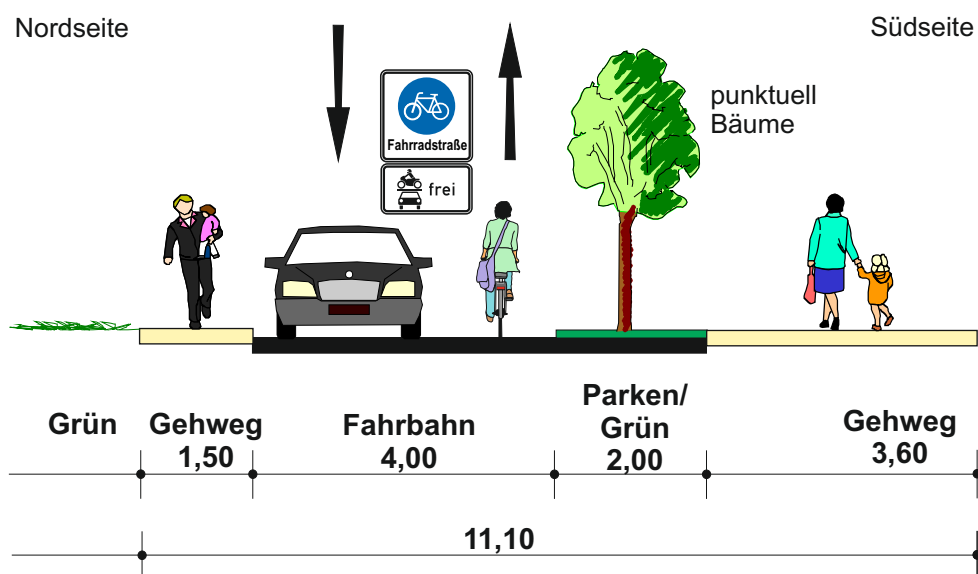

**Freie Hansestadt Bremen**

**Machbarkeitsuntersuchung  
Fahrradpremiumroute D.15**

**Querschnitt 26**

Maßstab 1:100


März 2017




PGV-Alrutz GbR  
Adelheidstraße 9b  
30171 Hannover  
Tel.: 0511 / 220601-80  
info@pgv-alrutz.de  
www.pgv-alrutz.de

# Hohe Feld von Kirchhofstraße bis Aumunder Heide

## Bestand

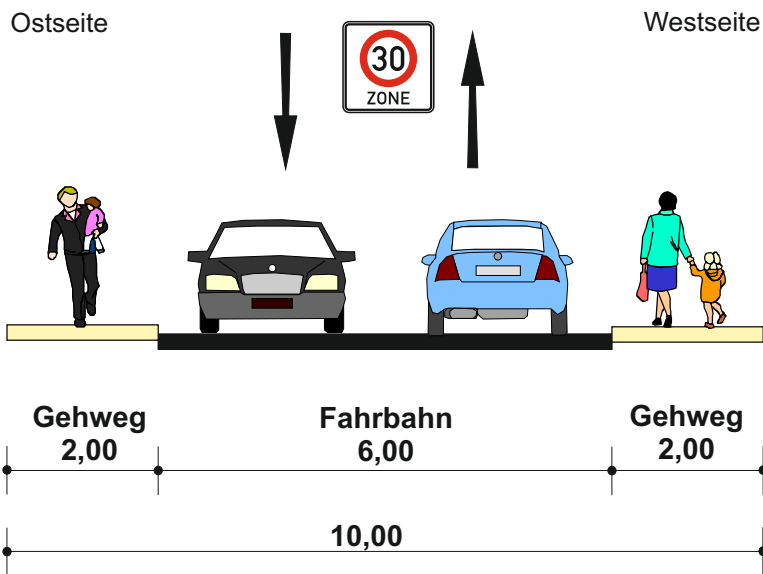

## Lösungsansatz

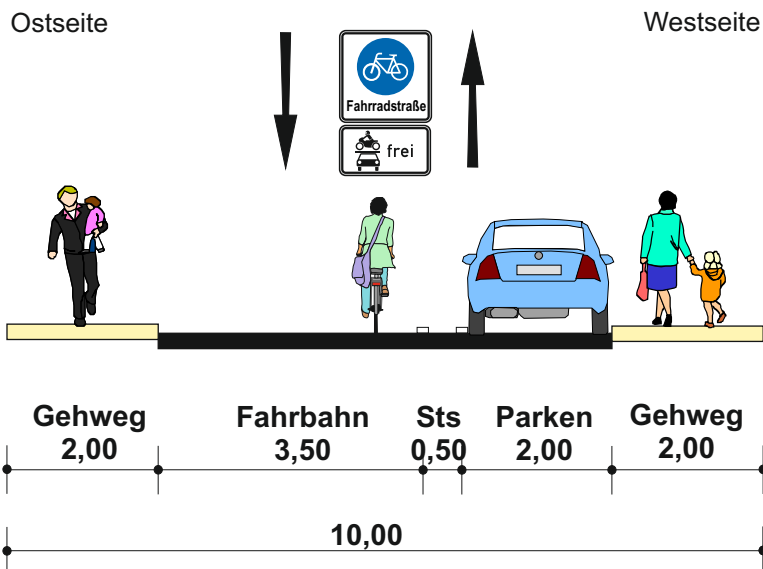

**Freie Hansestadt Bremen**

**Machbarkeitsuntersuchung  
Fahrradpremiumroute D.15**

**Querschnitt 27  
Mindeststandard**

Maßstab 1:100

März 2017




PGV-Alrutz GbR  
Adelheidstraße 9b  
30171 Hannover  
Tel.: 0511 / 220601-80  
info@pgv-alrutz.de  
www.pgv-alrutz.de




# Aumunder Heide von Hohe Feld bis Schüttes Kamp

## Bestand

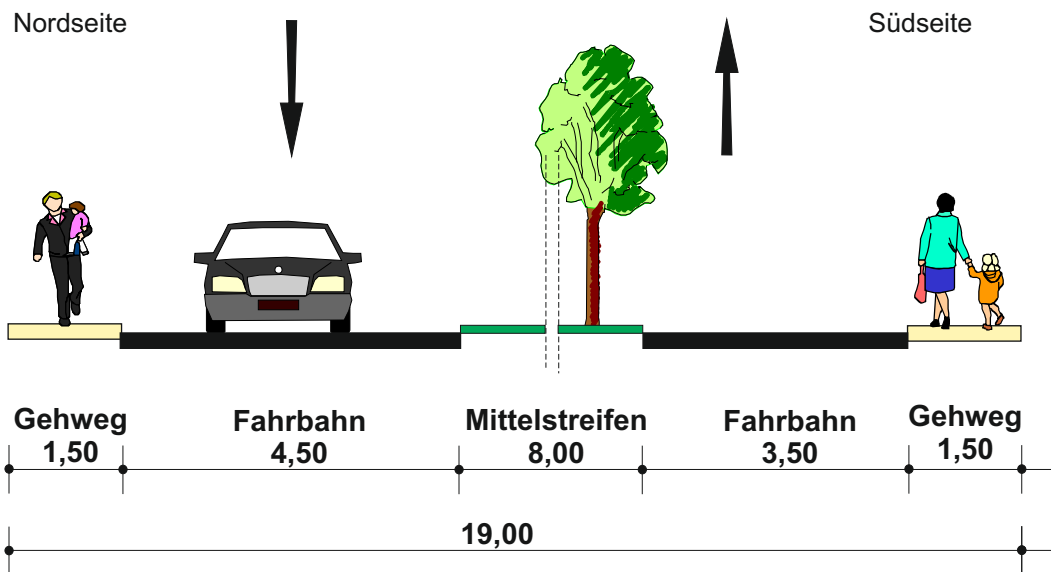

## Lösungsansatz

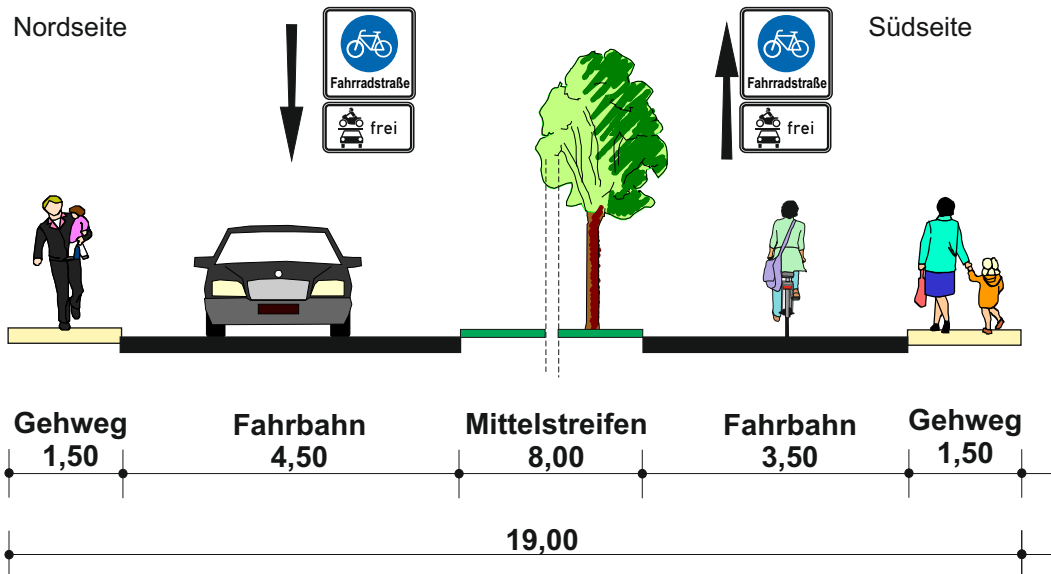

**Freie Hansestadt Bremen**

**Machbarkeitsuntersuchung  
Fahrradpremiumroute D.15**

**Querschnitt 28**

Maßstab 1:100


Dezember 2016




PGV-Alrutz GbR  
Adelheidstraße 9b  
30171 Hannover  
Tel.: 0511 / 220601-80  
info@pgv-alrutz.de  
www.pgv-alrutz.de

# Aumunder Heide von Schüttes Kamp bis Georg-Gleinstein-Straße

## Bestand

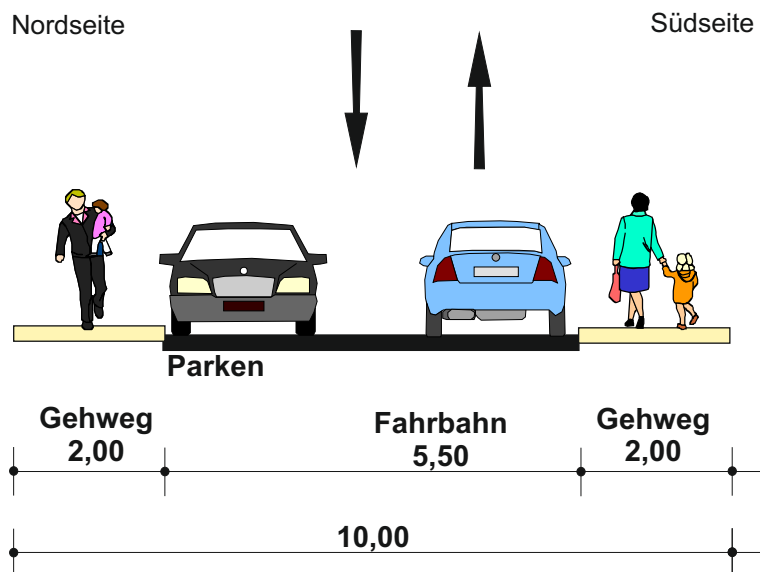

## Lösungsansatz

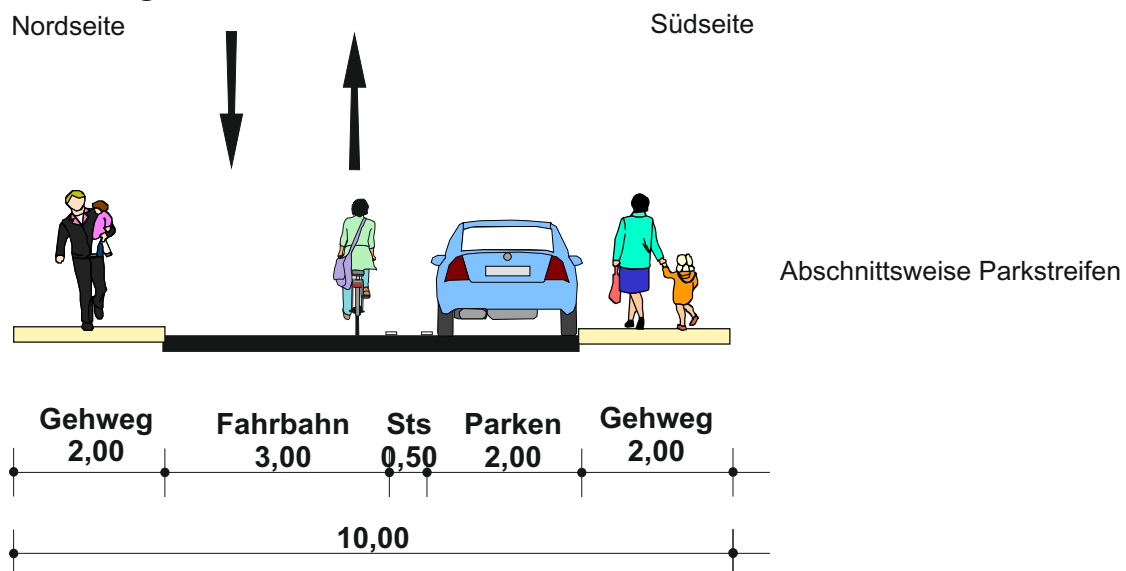

**Freie Hansestadt Bremen**

**Machbarkeitsuntersuchung  
Fahrradpremiumroute D.15**

**Querschnitt 29  
Standardunterschreitung**

Maßstab 1:100

Dezember 2016




PGV-Alrutz GbR  
Adelheidstraße 9b  
30171 Hannover  
Tel.: 0511 / 220601-80  
info@pgv-alrutz.de  
www.pgv-alrutz.de

# Georg-Gleistein-Straße von Aumunder Heide bis Fährgrund Westseite Bestand

Ostseite


Westseite

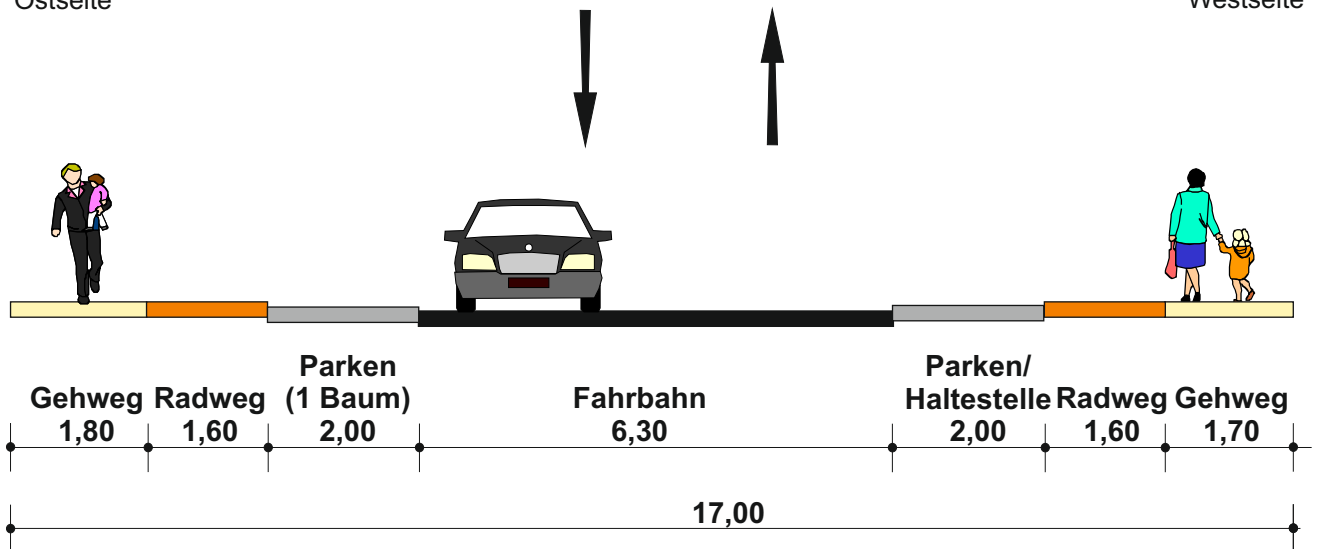

## Lösungsansatz

Ostseite

Westseite

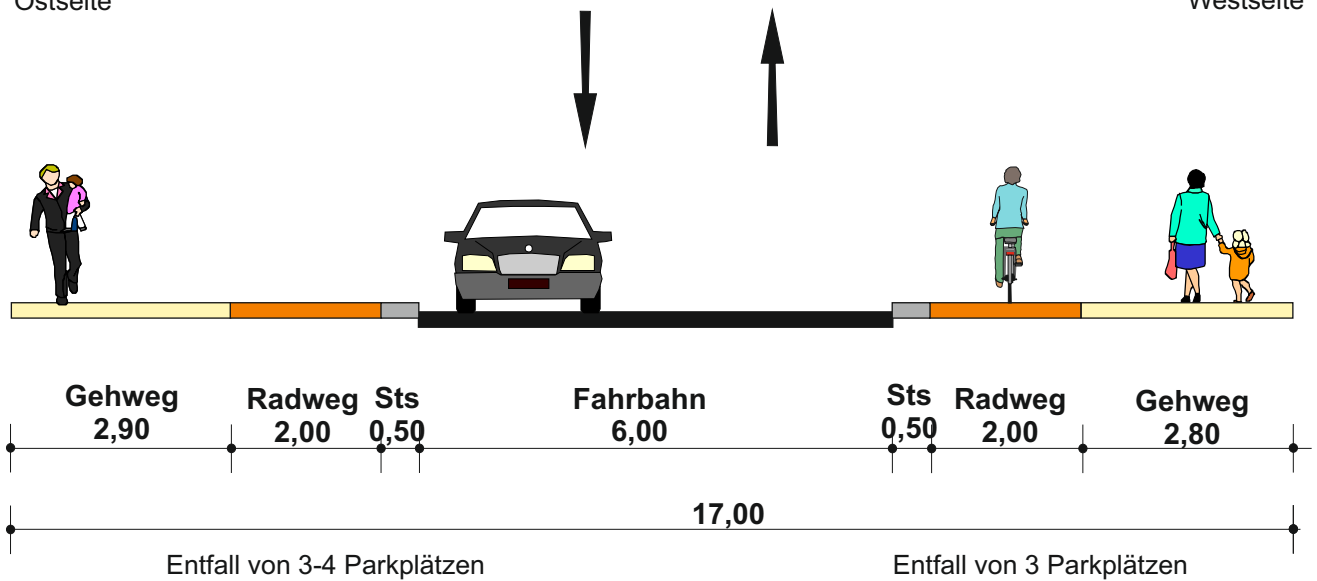

**Freie Hansestadt Bremen**

**Machbarkeitsuntersuchung  
Fahrradpremiumroute D.15**

**Querschnitt 30**


Maßstab 1:100

Dezember 2016




PGV-Alrutz GbR  
Adelheidstraße 9b  
30171 Hannover  
Tel.: 0511 / 220601-80  
info@pgv-alrutz.de  
www.pgv-alrutz.de


# Georg-Gleistein-Straße von Fährgrund bis Achterut Bestand

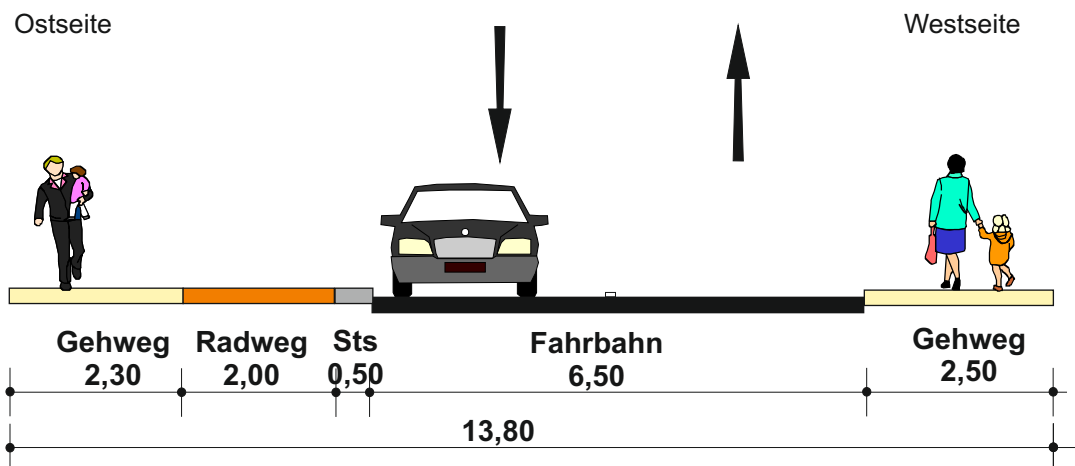

## Lösungsansatz 1

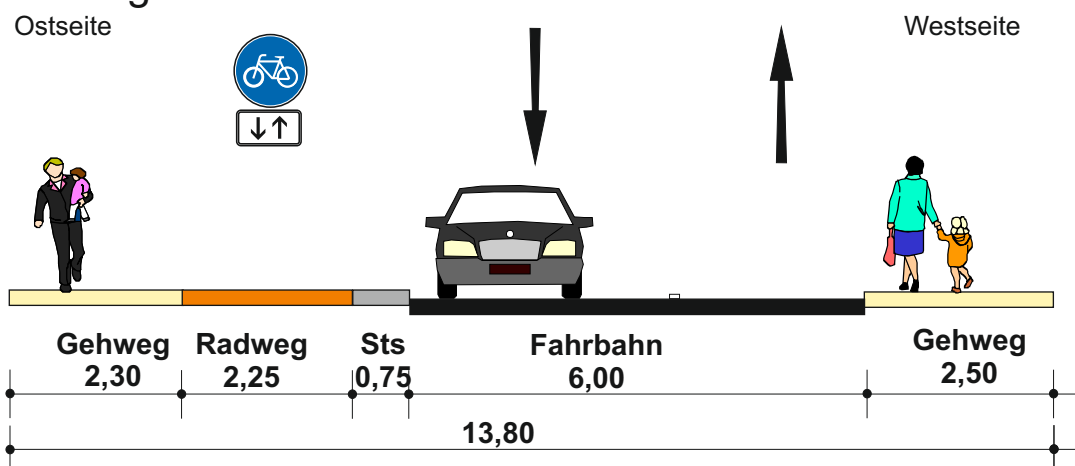

## Lösungsansatz 2

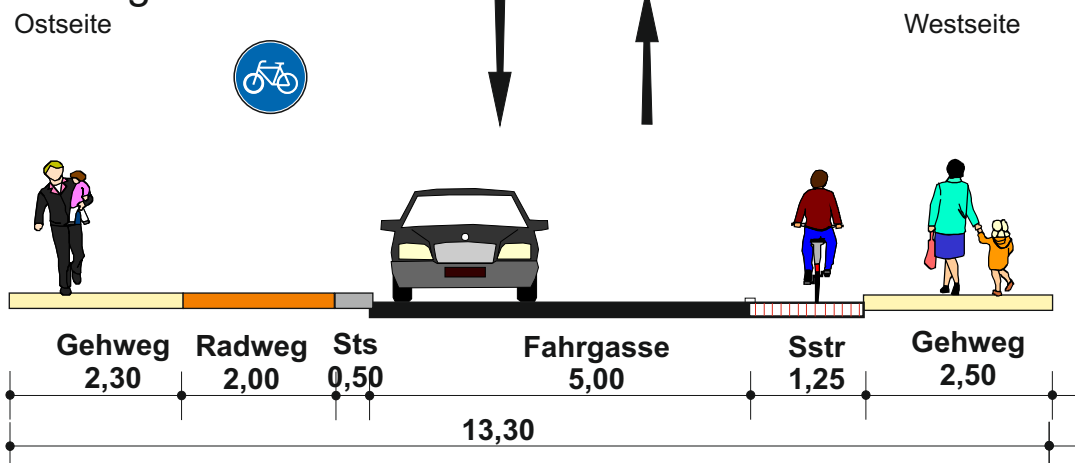

**Freie Hansestadt Bremen**

**Machbarkeitsuntersuchung  
Fahrradpremiumroute D.15**

**Querschnitt 31  
Standardunterschreitung**

Maßstab 1:100

Dezember 2016




PGV-Alrutz GbR  
Adelheidstraße 9b  
30171 Hannover  
Tel.: 0511 / 220601-80  
info@pgv-alrutz.de  
www.pgv-alrutz.de

# Georg-Gleistein-Straße von Achterut bis Kichheide

## Bestand

Ostseite


Westseite

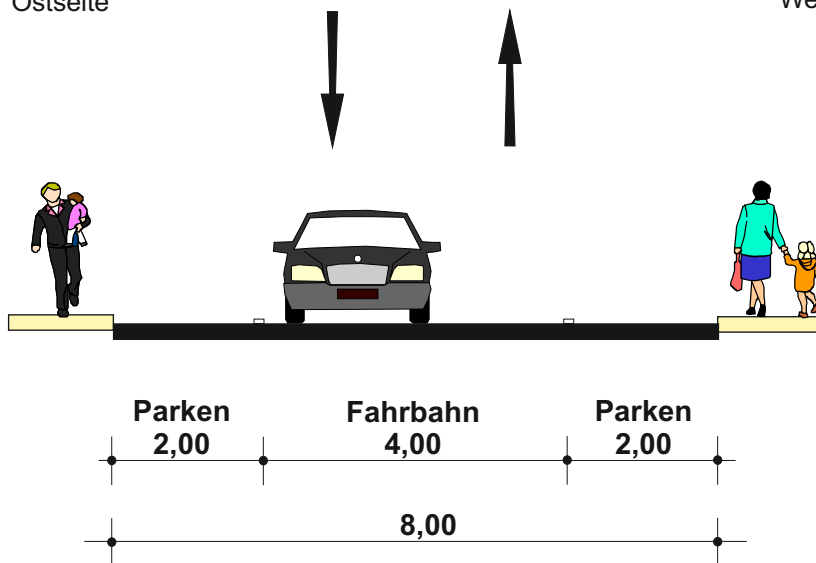

## Lösungsansatz

Ostseite

Westseite

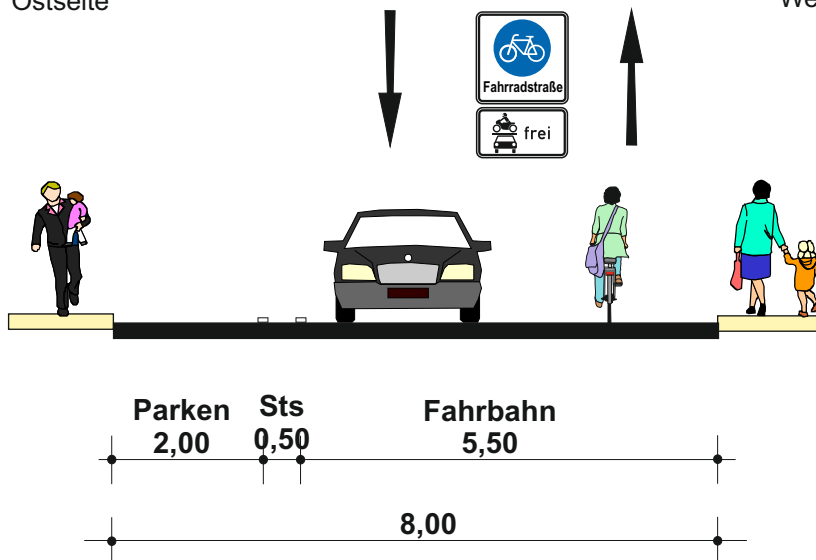

**Freie Hansestadt Bremen**

**Machbarkeitsuntersuchung  
Fahrradpremiumroute D.15**

**Querschnitt 32**

Maßstab 1:100

Dezember 2016




PGV-Alrutz GbR  
Adelheidstraße 9b  
30171 Hannover  
Tel.: 0511 / 220601-80  
info@pgv-alrutz.de  
www.pgv-alrutz.de

# Kichheide von Georg-Gleistein-Straße bis Breite Straße

## Bestand

Ostseite


Westseite

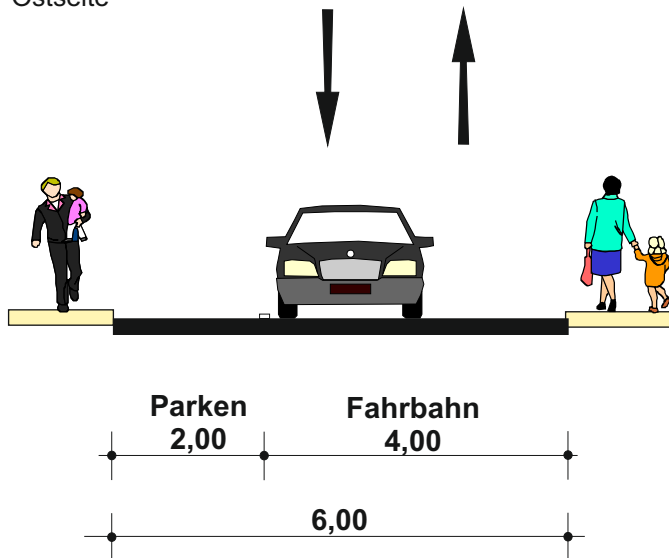

## Lösungsansatz

Ostseite

Westseite

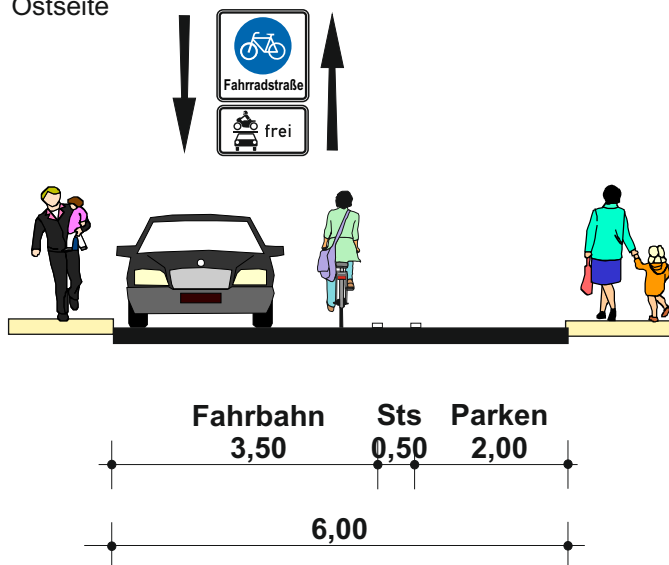

**Freie Hansestadt Bremen**

**Machbarkeitsuntersuchung  
Fahrradpremiumroute D.15**

**Querschnitt 33**

Maßstab 1:100

Dezember 2016




PGV-Alrutz GbR  
Adelheidstraße 9b  
30171 Hannover  
Tel.: 0511 / 220601-80  
info@pgv-alrutz.de  
www.pgv-alrutz.de

# Breite Straße von Kirchheide bis Sagerstraße Bestand

Ostseite

Westseite

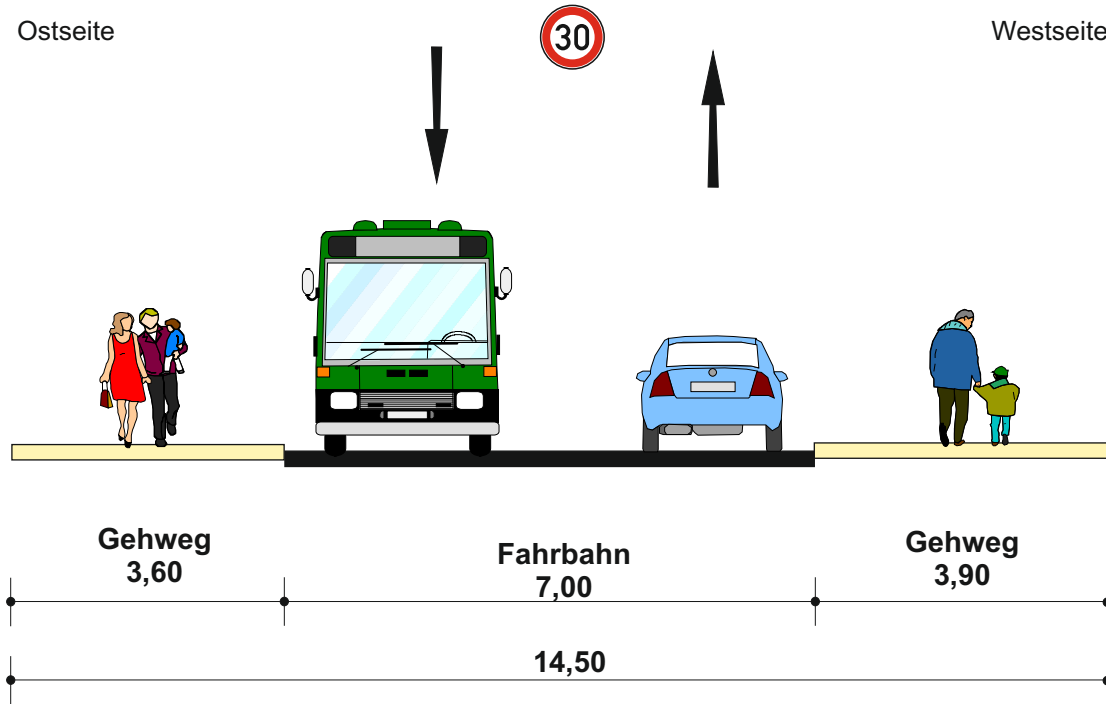

## Lösungsansatz

Keine Änderung

**Freie Hansestadt Bremen**

**Machbarkeitsuntersuchung  
Fahrradpremiumroute D.15**

**Querschnitt 34  
Standardunterschreitung**

Maßstab 1:100

Dezember 2016



PGV-Alrutz GbR  
Adelheidstraße 9b  
30171 Hannover  
Tel.: 0511 / 220601-80  
info@pgv-alrutz.de  
www.pgv-alrutz.de



# Sagerstraße von Breite Straße bis Alte Hafenstraße

## Bestand

Nordseite



Südseite

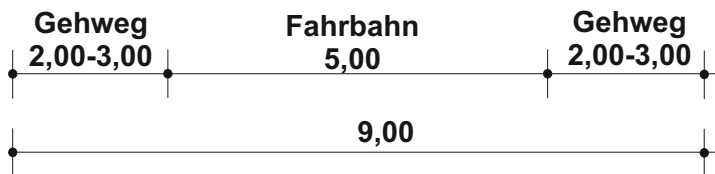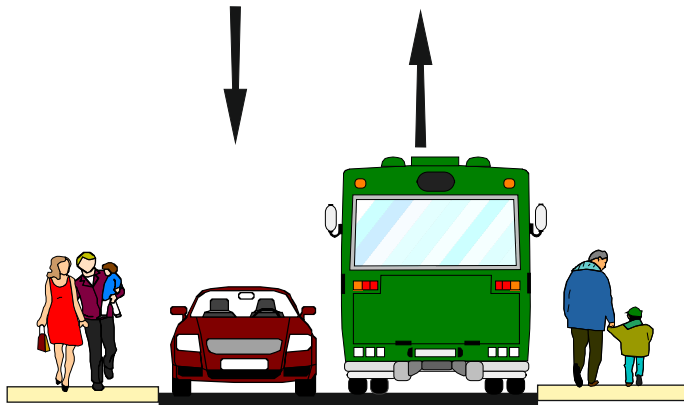

## Lösungsansatz

Keine Änderung

**Freie Hansestadt Bremen**

**Machbarkeitsuntersuchung  
Fahrradpremiumroute D.15**

**Querschnitt 35  
Standardunterschreitung**

Maßstab 1:100

Dezember 2016



PGV-Alrutz GbR  
Adelheidstraße 9b  
30171 Hannover  
Tel.: 0511 / 220601-80  
info@pgv-alrutz.de  
www.pgv-alrutz.de




# Sagerstraße von Alte Hafenstraße bis Vegesacker Fähre

## Bestand

Nordseite


Südseite

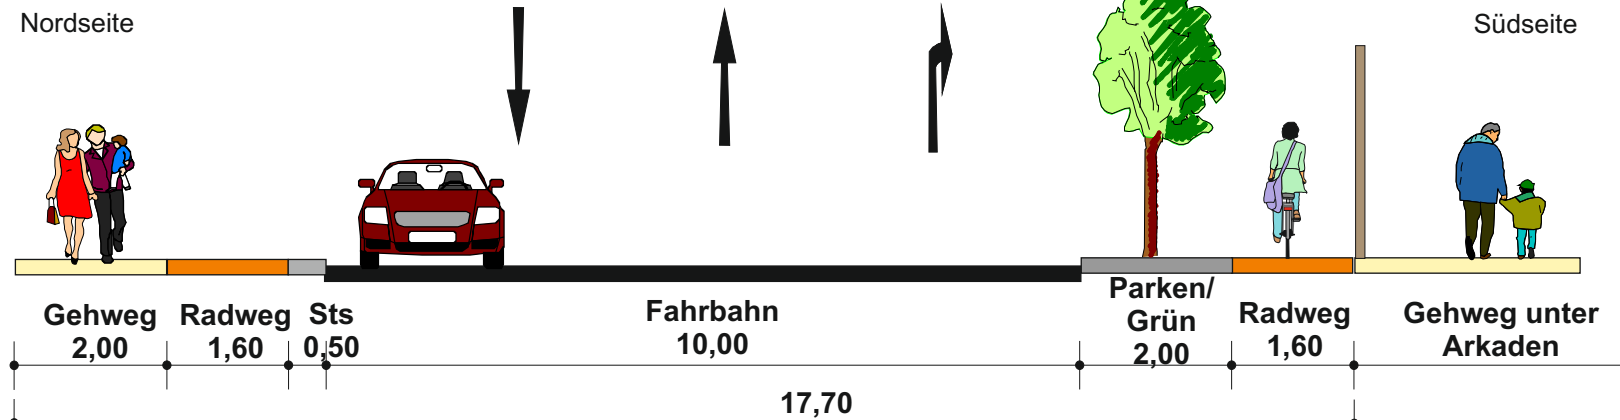

## Lösungsansatz

Nordseite

Südseite

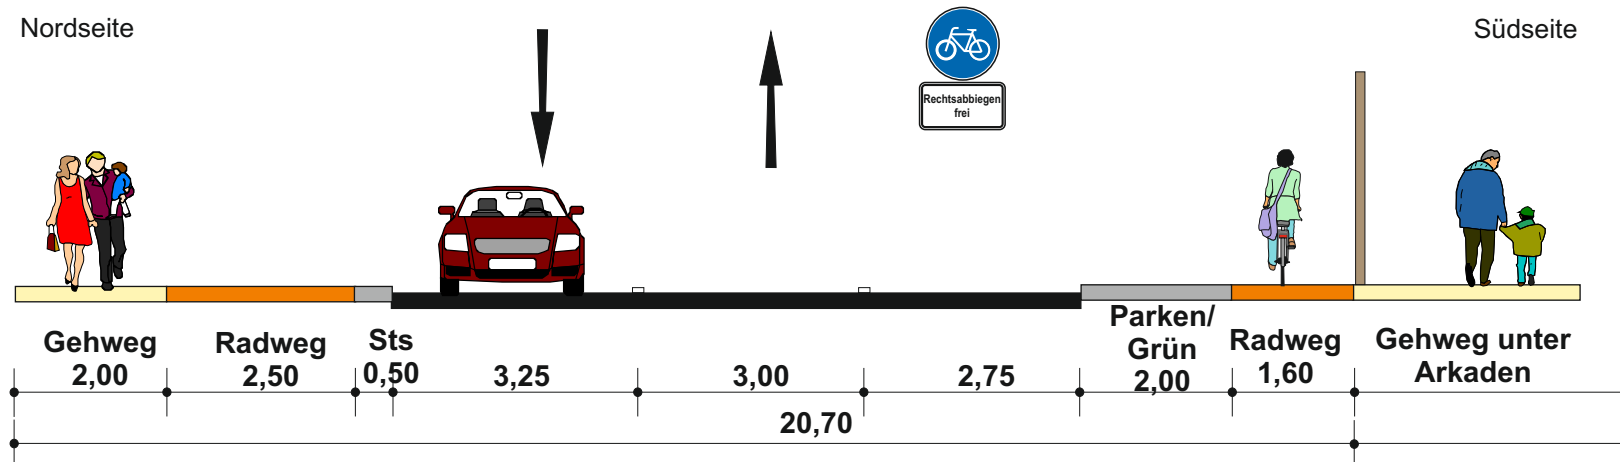

**Freie Hansestadt Bremen**

**Machbarkeitsuntersuchung  
Fahrradpremiumroute D.15**

**Querschnitt 36**

Maßstab 1:100

Dezember 2016




PGV-Alrutz GbR  
Adelheidstraße 9b  
30171 Hannover  
Tel.: 0511 / 220601-80  
info@pgv-alrutz.de  
www.pgv-alrutz.de

## Zum Alten Speicher


### Bestand

Nordseite

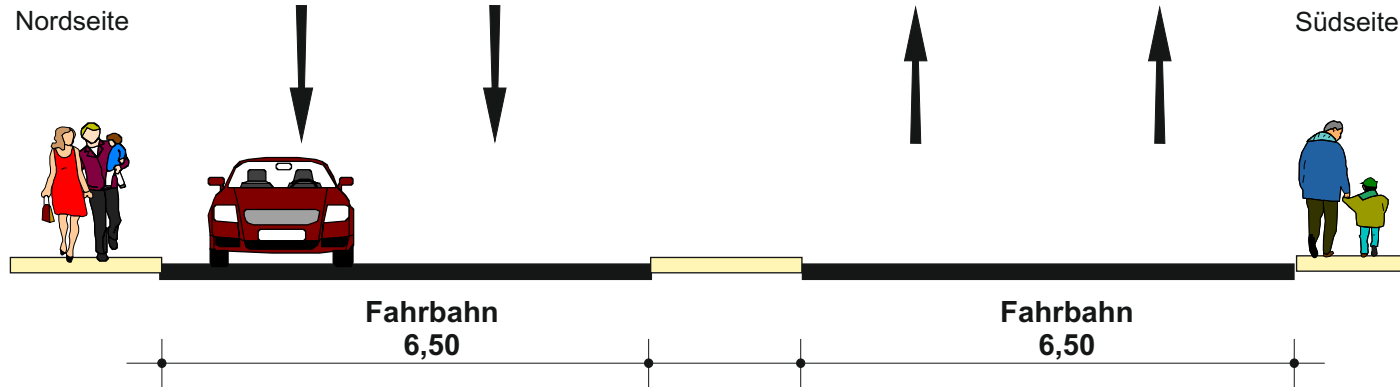

### Lösungsansatz

Nordseite

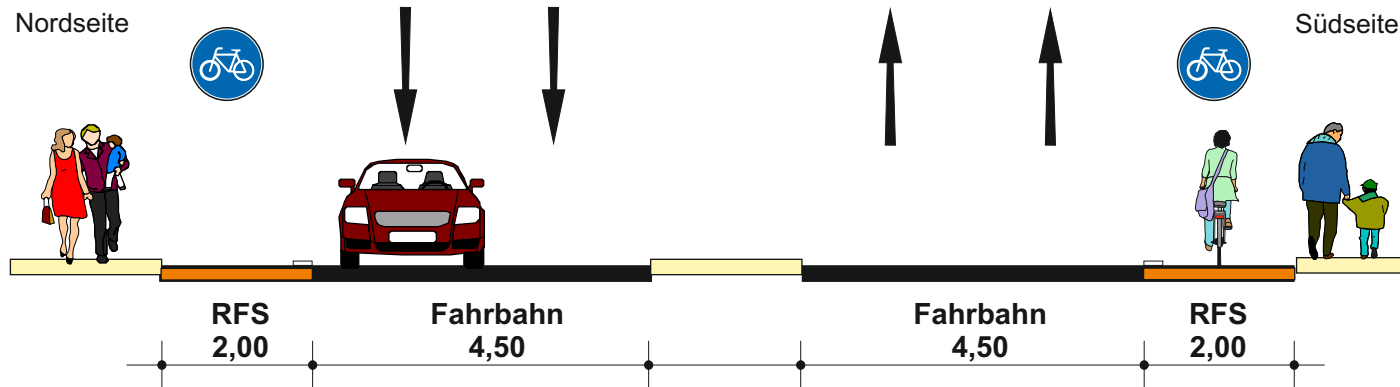

## Freie Hansestadt Bremen

Machbarkeitsuntersuchung  
Fahrradpremiumroute D.15  
Querschnitt 37

Maßstab 1:100


Dezember 2016




PGV-Alrutz GbR  
Adelheidstraße 9b  
30171 Hannover  
Tel.: 0511 / 220601-80  
info@pgv-alrutz.de  
www.pgv-alrutz.de

# Kantjespad von Zum Alten Speicher bis Am Wasser

## Bestand

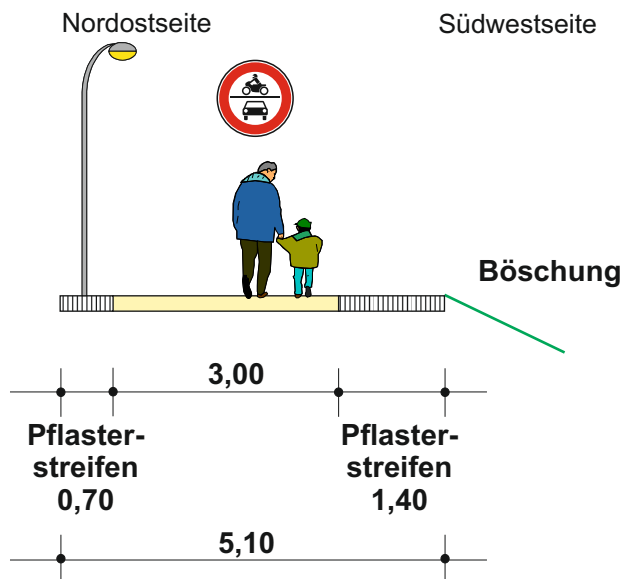

## Lösungsansatz

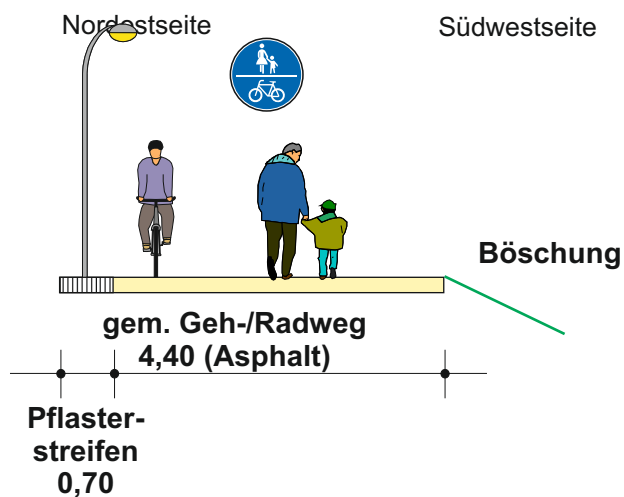

**Freie Hansestadt Bremen**

**Machbarkeitsuntersuchung  
Fahrradpremiumroute D.15**

**Querschnitt 38**

Maßstab 1:100

Dezember 2016



PGV-Alrutz GbR  
Adelheidstraße 9b  
30171 Hannover  
Tel.: 0511 / 220601-80  
info@pgv-alrutz.de  
www.pgv-alrutz.de

# Am Wasser von Kantjespad bis Fritz-Tecklenborg-Straße

## Bestand

Nordostseite


Südwestseite



## Lösungsansatz

Nordostseite

Südwestseite

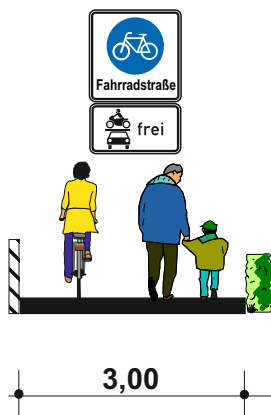

**Freie Hansestadt Bremen**

**Machbarkeitsuntersuchung  
Fahrradpremiumroute D.15**

**Querschnitt 39  
Standardunterschreitung**


Maßstab 1:100

März 2017




PGV-Alrutz GbR  
Adelheidstraße 9b  
30171 Hannover  
Tel.: 0511 / 220601-80  
info@pgv-alrutz.de  
www.pgv-alrutz.de

# Am Wasser von Fritz-Tecklenborg-Straße bis Weg zu F.-Tecklenborg-Straße Bestand

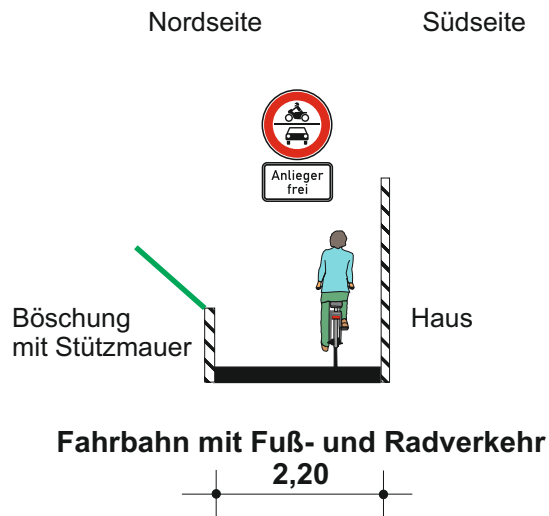

## Lösungsansatz

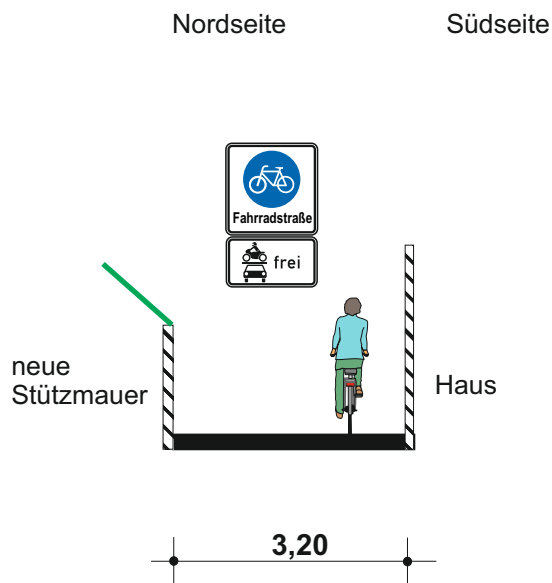

**Freie Hansestadt Bremen**

**Machbarkeitsuntersuchung  
Fahrradpremiumroute D.15**

**Querschnitt 40**

Maßstab 1:100


März 2017




PGV-Alrutz GbR  
Adelheidstraße 9b  
30171 Hannover  
Tel.: 0511 / 220601-80  
info@pgv-alrutz.de  
www.pgv-alrutz.de

# Am Wasser von Durchgang auf dem Berge bis Lesumstraße

## Bestand

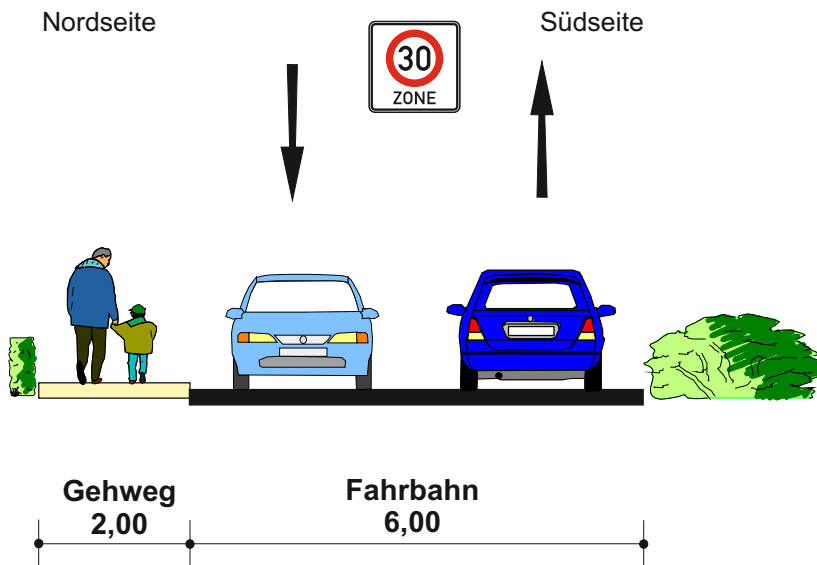

## Lösungsansatz

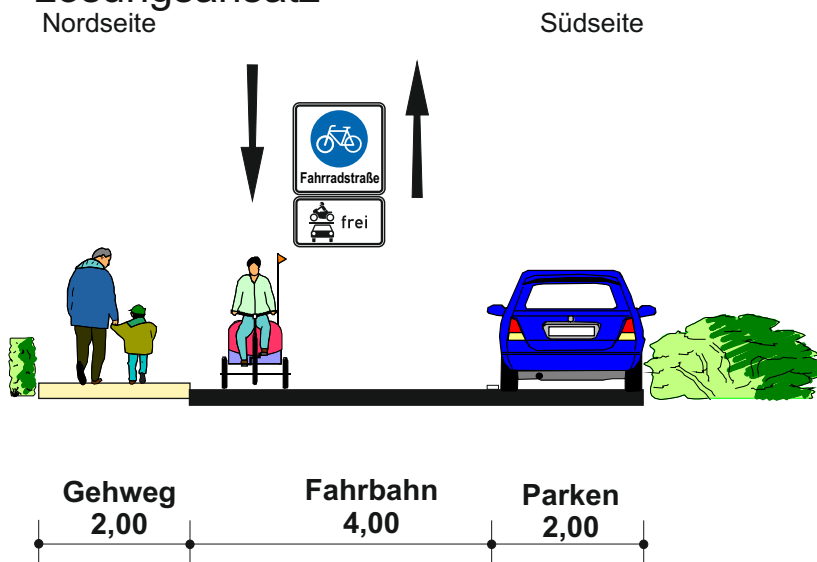

**Freie Hansestadt Bremen**

**Machbarkeitsuntersuchung  
Fahrradpremiumroute D.15**

**Querschnitt 41**

Maßstab 1:100


März 2017




PGV-Alrutz GbR  
Adelheidstraße 9b  
30171 Hannover  
Tel.: 0511 / 220601-80  
info@pgv-alrutz.de  
www.pgv-alrutz.de

# Am Wasser von Lesumstraße bis Lesumsperrwerk

## Bestand

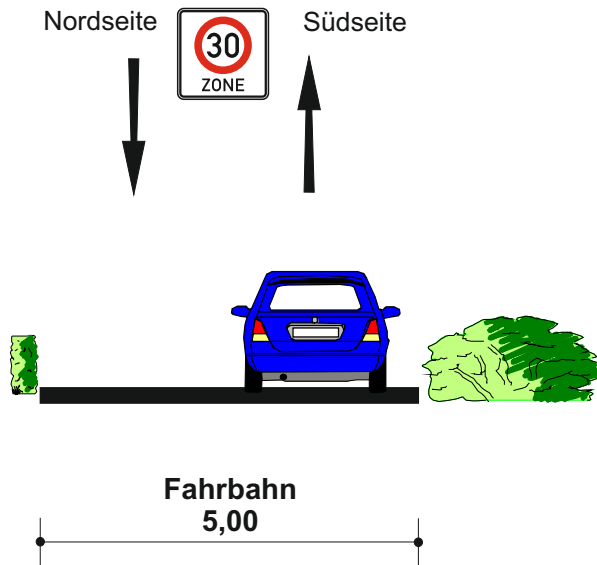

## Lösungsansatz

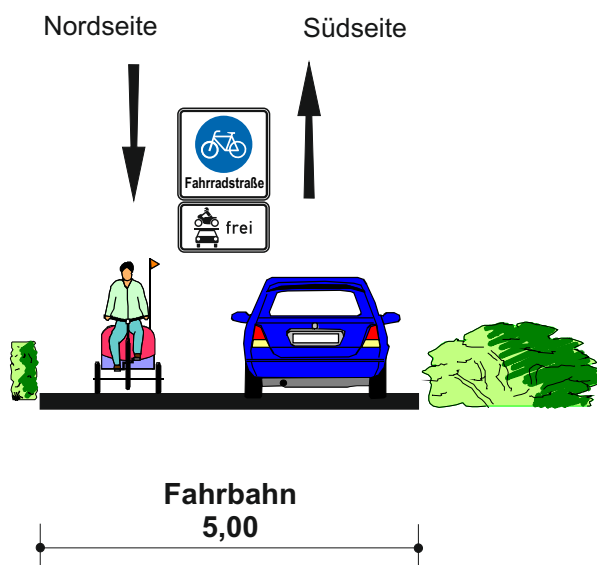

**Freie Hansestadt Bremen**

**Machbarkeitsuntersuchung  
Fahrradpremiumroute D.15**

**Querschnitt 42**

Maßstab 1:100


März 2017




PGV-Alrutz GbR  
Adelheidstraße 9b  
30171 Hannover  
Tel.: 0511 / 220601-80  
info@pgv-alrutz.de  
www.pgv-alrutz.de

# Lesumbrocker Landstraße von Lesumsperrwerk bis Auf der Fredewisch

## Bestand

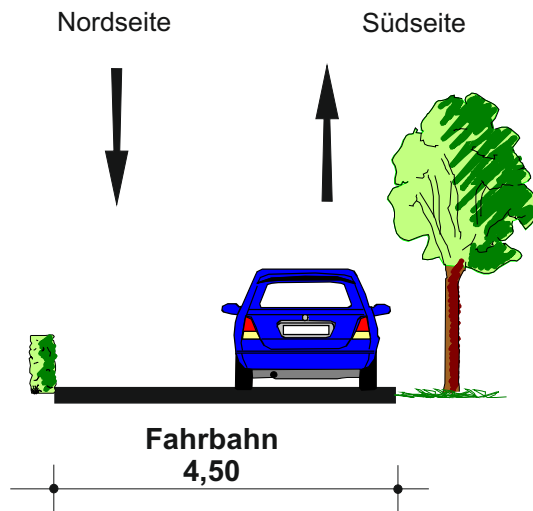

## Lösungsansatz

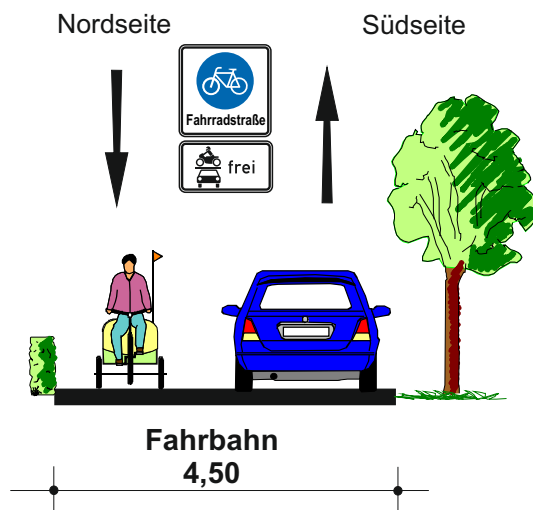

**Freie Hansestadt Bremen**

**Machbarkeitsuntersuchung  
Fahrradpremiumroute D.15**

**Querschnitt 43**

Maßstab 1:100

Dezember 2016




PGV-Alrutz GbR  
Adelheidstraße 9b  
30171 Hannover  
Tel.: 0511 / 220601-80  
info@pgv-alrutz.de  
www.pgv-alrutz.de




# Lesumbrocker Landstraße von Auf der Fredewisch bis Burger Heerstraße

## Bestand

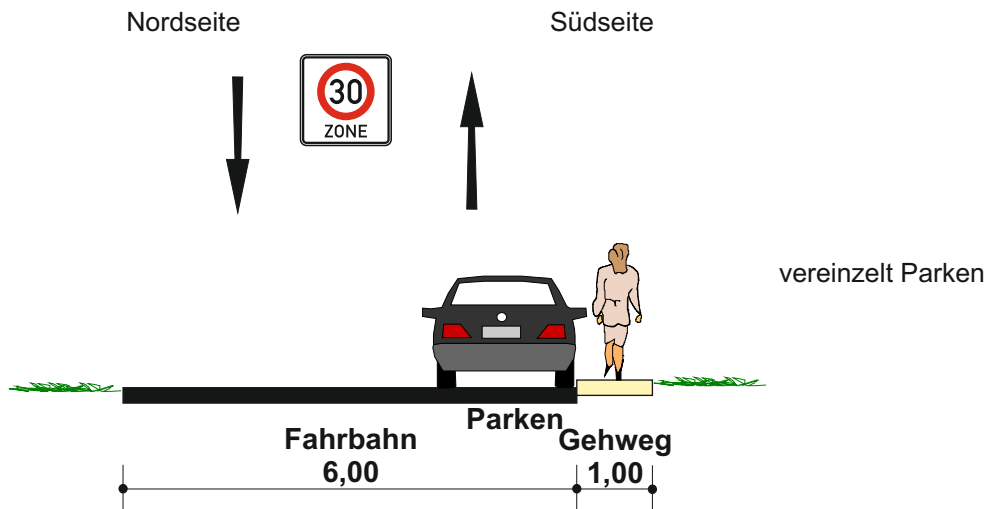

## Lösungsansatz

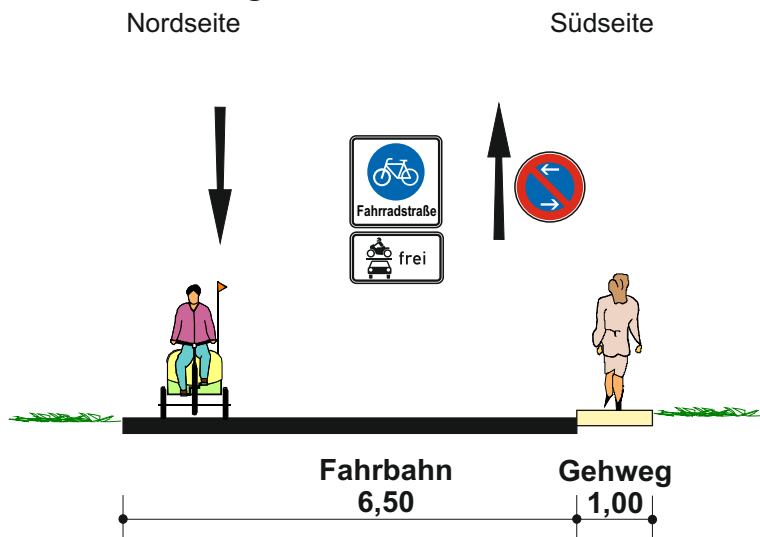

**Freie Hansestadt Bremen**

**Machbarkeitsuntersuchung  
Fahrradpremiumroute D.15**

**Querschnitt 44**

Maßstab 1:100


März 2017




PGV-Alrutz GbR  
Adelheidstraße 9b  
30171 Hannover  
Tel.: 0511 / 220601-80  
info@pgv-alrutz.de  
www.pgv-alrutz.de

# Burger Heerstraße von Lesumbrocker Landstraße bis Am Burger Wall

## Bestand

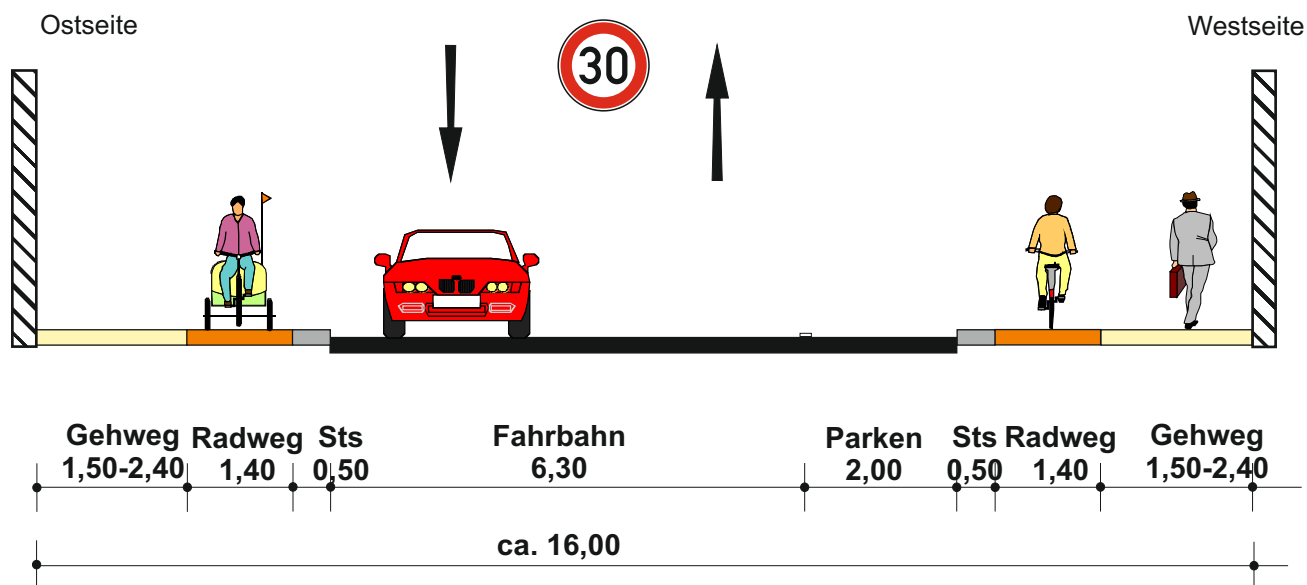

## Lösungsansatz

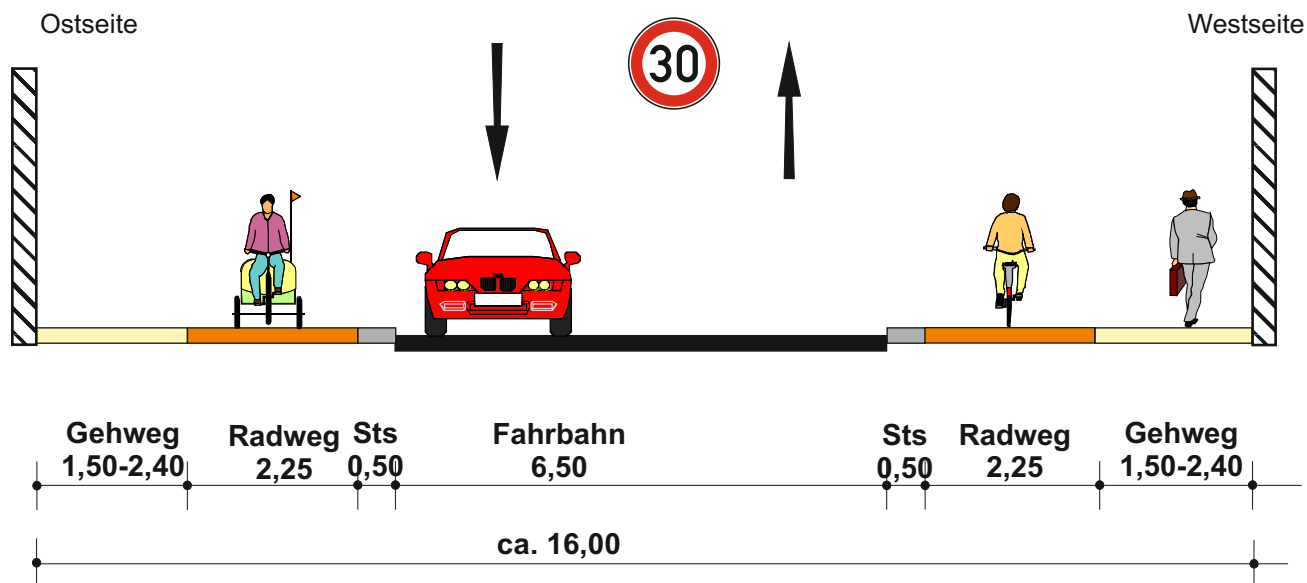

**Freie Hansestadt Bremen**  
**Machbarkeitsuntersuchung**  
**Fahrradpremiumroute D.15**  
**Querschnitt 45**


Maßstab 1:100

Dezember 2016




PGV Alrutz GbR  
 Adelheidstraße 9b  
 30171 Hannover  
 Tel.: 0511 / 220601-80  
 info@pgv-alrutz.de  
 www.pgv-alrutz.de

# Grambker Heerstraße von Am Burger Wall bis An Smidts Park Bestand

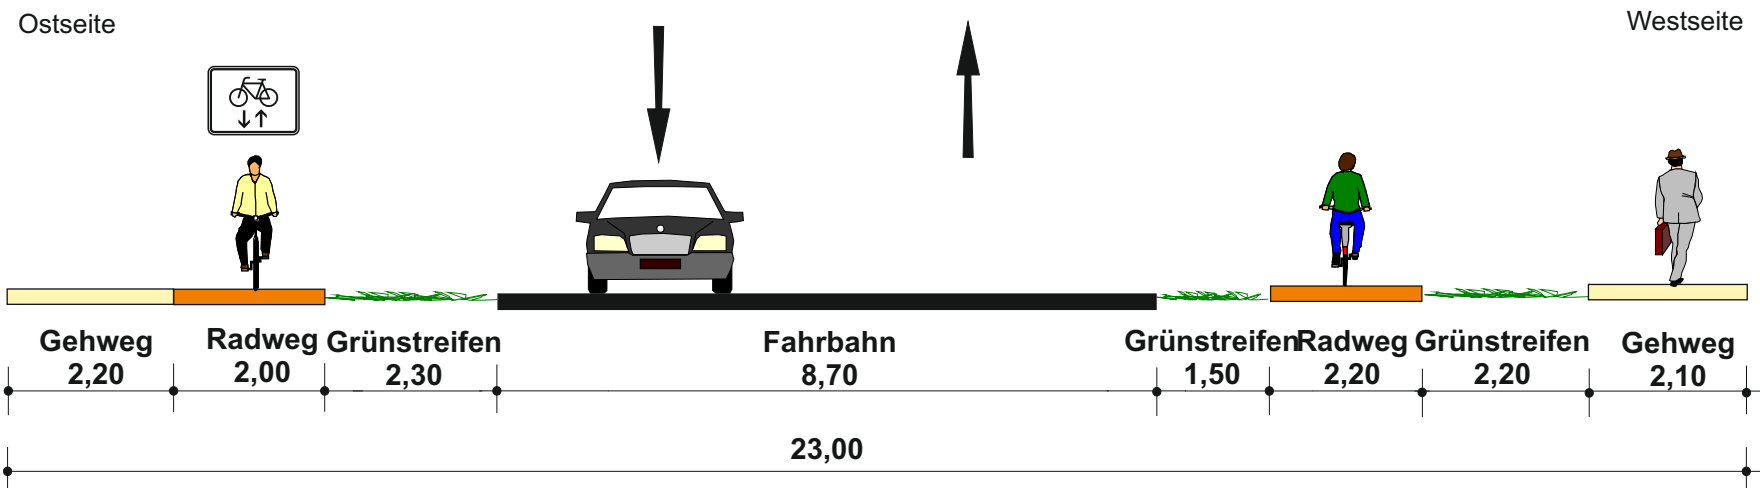

## Lösungsansatz

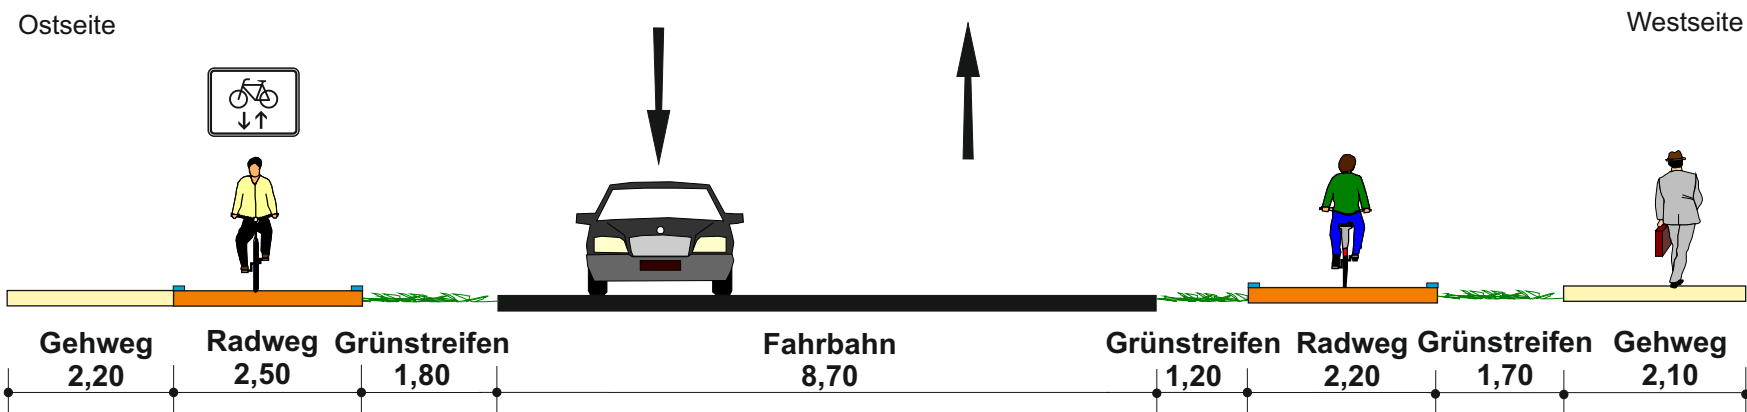

**Freie Hansestadt Bremen**

**Machbarkeitsuntersuchung  
Fahrradpremiumroute D.15  
Querschnitt 46A**

Maßstab 1:100 (im Original A3)


Dezember 2016



PGV-Alrutz GbR  
Adelheidstraße 9b  
30171 Hannover  
Tel.: 0511 / 220601-80  
info@pgv-alrutz.de  
www.pgv-alrutz.de


# Grambker Heerstraße von An Smidts Park bis Am Geestkamp

**Bestand**  
Ostseite

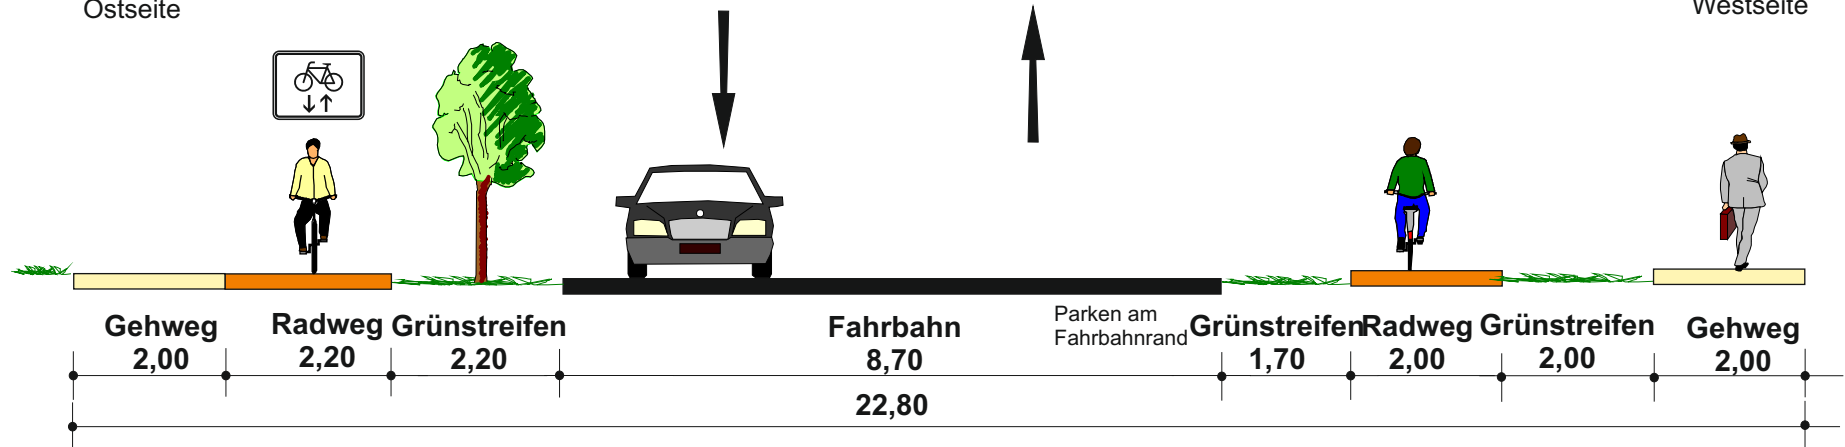

**Lösungsansatz**

Ostseite

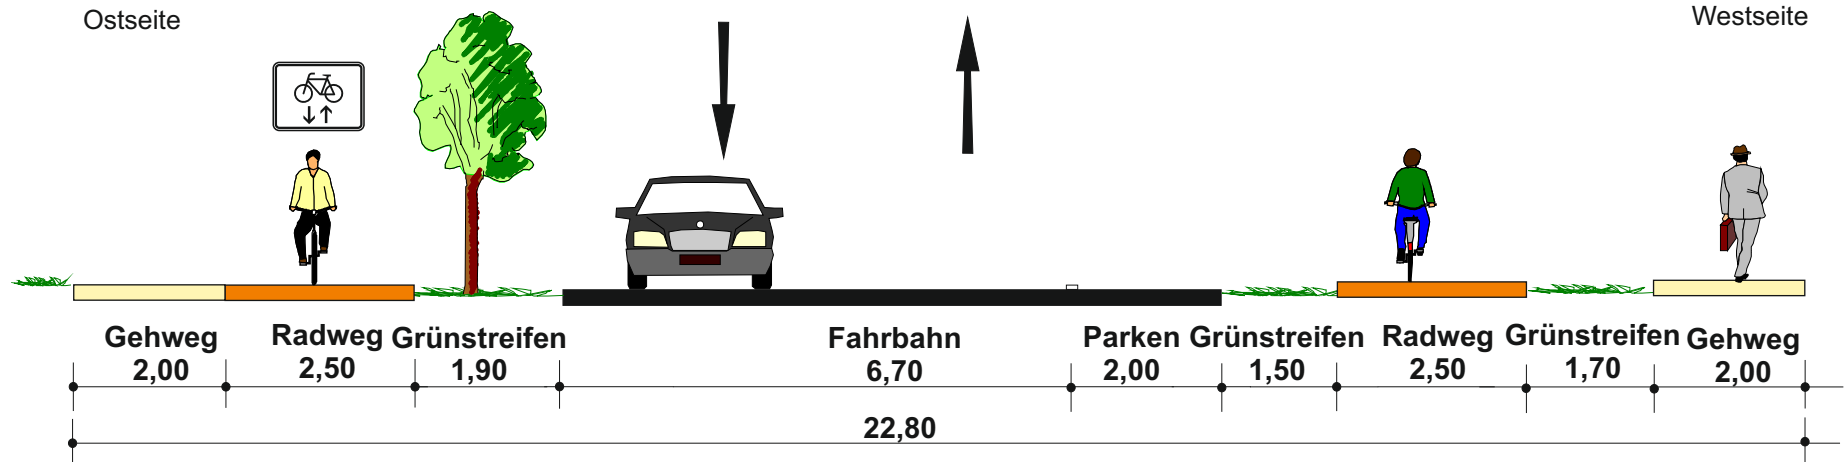

**Freie Hansestadt Bremen**

**Machbarkeitsuntersuchung  
Fahrradpremiumroute D.15**

**Querschnitt 46B**

Maßstab 1:100 (im Original A3)


Dezember 2016




PGV-Alrutz GbR  
Adelheidstraße 9b  
30171 Hannover  
Tel.: 0511 / 220601-80  
info@pgv-alrutz.de  
www.pgv-alrutz.de

# Ellerbuschort, zwischen Am Niederhof und Grambker Heerstraße

## Bestand

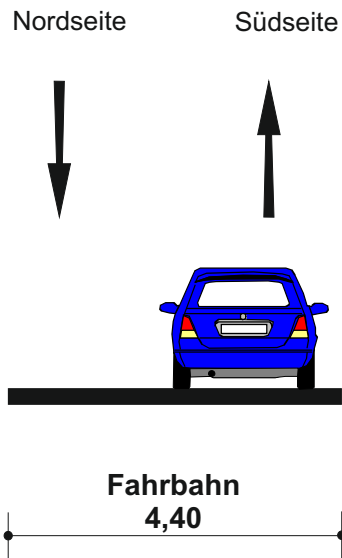

## Lösungsansatz

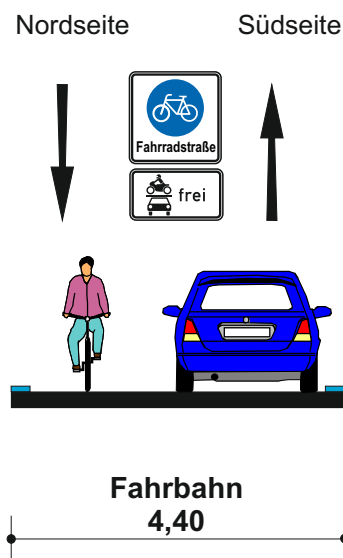

**Freie Hansestadt Bremen**

**Machbarkeitsuntersuchung  
Fahrradpremiumroute D.15**

**Querschnitt 47**


Maßstab 1:100

Dezember 2016




PGV-Alrutz GbR  
Adelheidstraße 9b  
30171 Hannover  
Tel.: 0511 / 220601-80  
info@pgv-alrutz.de  
www.pgv-alrutz.de

# In den Freuen, von Grambker Dorfstraße bis Reiherstraße Bestand

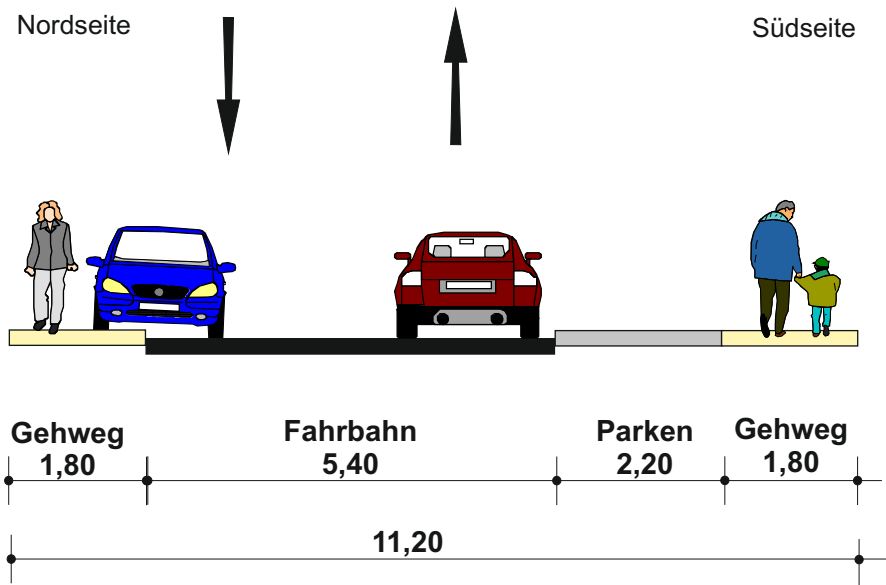

## Lösungsansatz

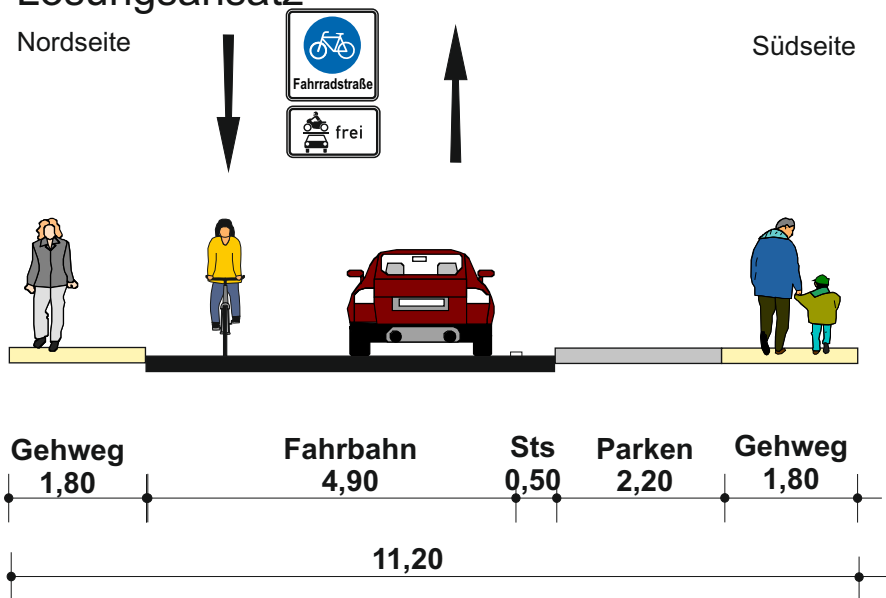

**Freie Hansestadt Bremen**

**Machbarkeitsuntersuchung  
Fahrradpremiumroute D.15**

**Querschnitt 48**

Maßstab 1:100

Dezember 2016




PGV-Alrutz GbR  
Adelheidstraße 9b  
30171 Hannover  
Tel.: 0511 / 220601-80  
info@pgv-alrutz.de  
www.pgv-alrutz.de

# Reiherstraße von In den Freuen bis Von Ossietzky-Straße

## Bestand

Nordseite


Südseite

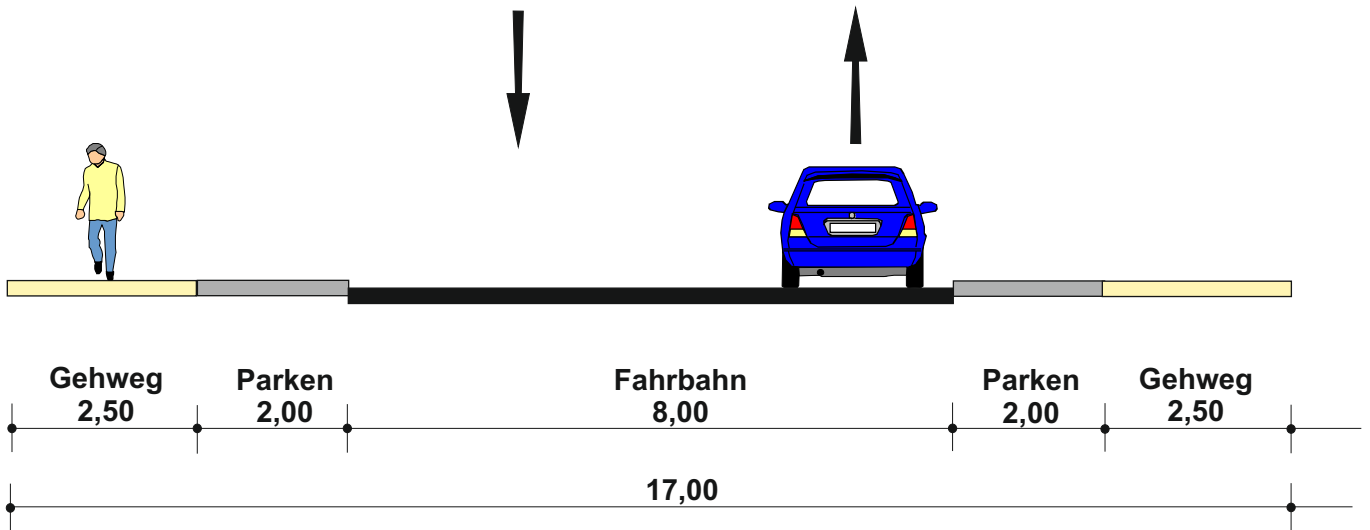

## Lösungsansatz

Nordseite

Südseite

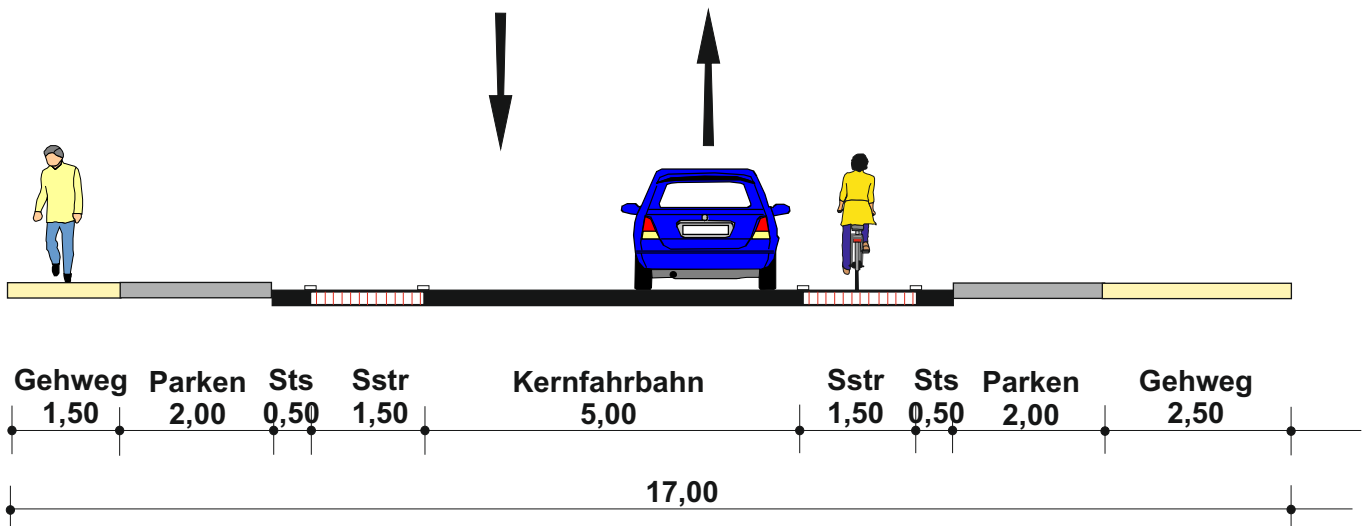

**Freie Hansestadt Bremen**

**Machbarkeitsuntersuchung  
Fahrradpremiumroute D.15**

**Querschnitt 49  
Standardunterschreitung**

Maßstab 1:100


Dezember 2016




PGV-Alrutz GbR  
Adelheidstraße 9b  
30171 Hannover  
Tel.: 0511 / 220601-80  
info@pgv-alrutz.de  
www.pgv-alrutz.de

# Reiherstraße von Von-Ossietzky-Straße bis Auf den Blöcken


## Bestand

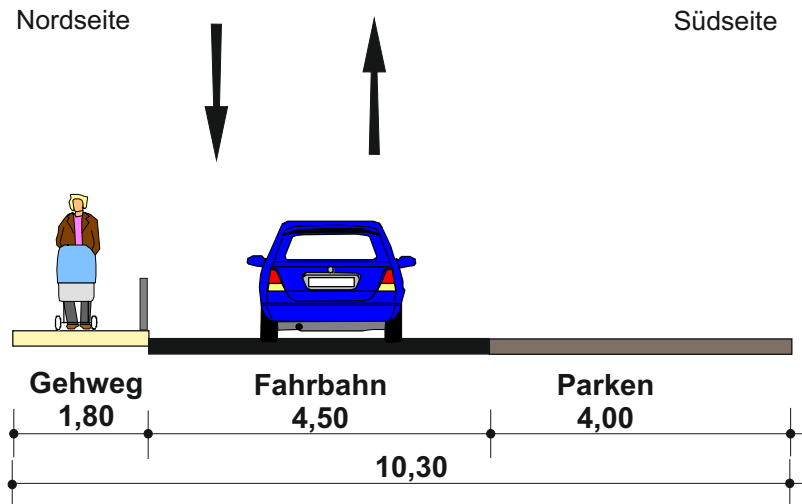

## Lösungsansatz 1 (mit Umbau)

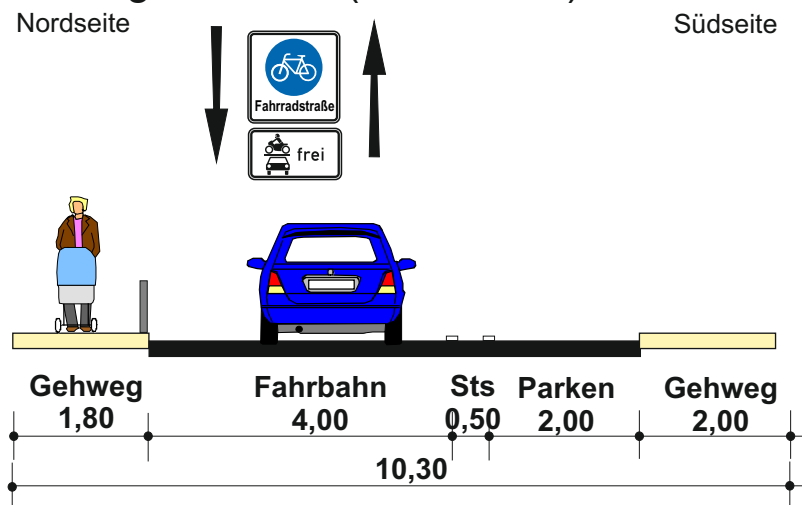

## Lösungsansatz 2 (ohne Umbau)

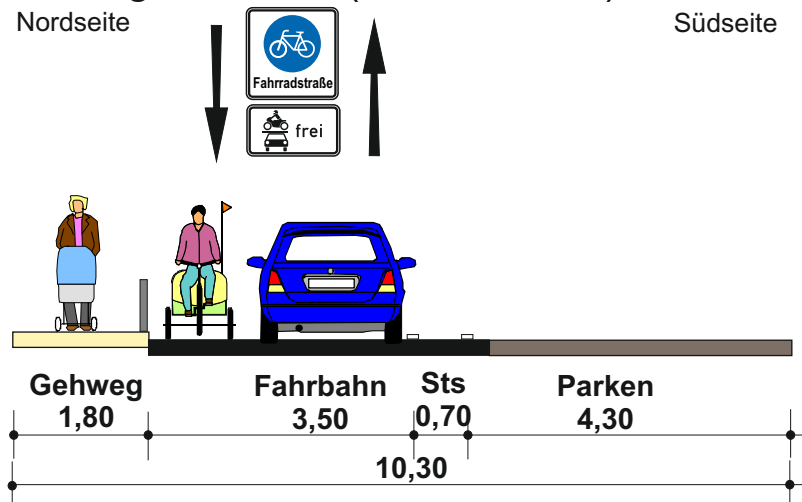

**Freie Hansestadt Bremen**

**Machbarkeitsuntersuchung  
Fahrradpremiumroute D.15**

**Querschnitt 50**

Maßstab 1:100

Dezember 2016




PGV-Alrutz GbR  
Adelheidstraße 9b  
30171 Hannover  
Tel.: 0511 / 220601-80  
info@pgv-alrutz.de  
www.pgv-alrutz.de



# Auf den Blöcken/Möwenstraße von Reiherstraße bis Ritterhuder Heerstraße Bestand

Nordseite


Südseite

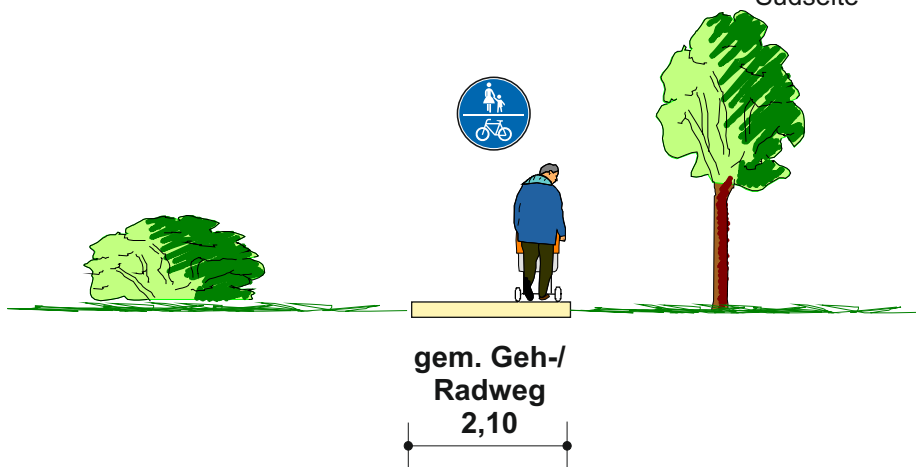

## Lösungsansatz

Nordseite

Südseite

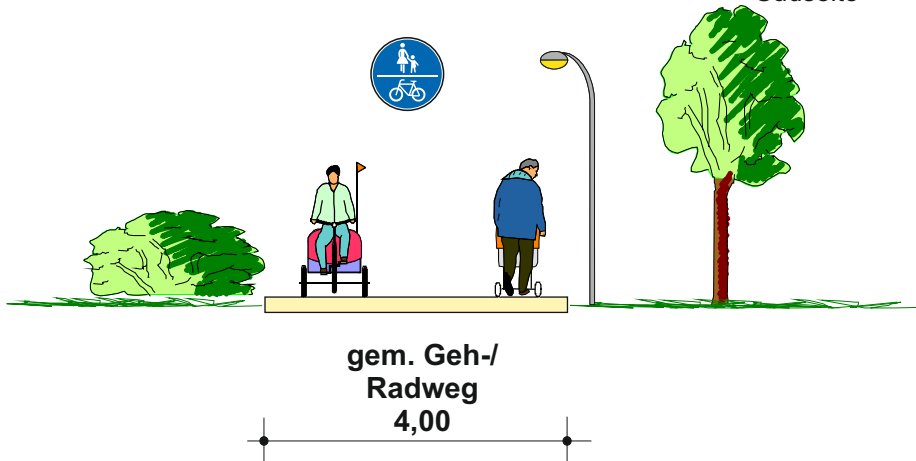

**Freie Hansestadt Bremen**

**Machbarkeitsuntersuchung  
Fahrradpremiumroute D.15**

**Querschnitt 51**

Maßstab 1:100

Dezember 2016




PGV-Alrutz GbR  
Adelheidstraße 9b  
30171 Hannover  
Tel.: 0511 / 220601-80  
info@pgv-alrutz.de  
www.pgv-alrutz.de

# Am Koppenberg Höhe Hausnummer 24

## Bestand

Nordseite


Südseite

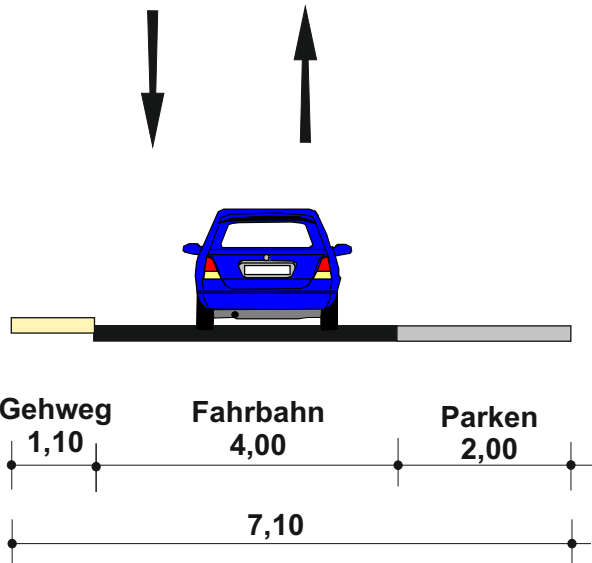

## Lösungsansatz

Nordseite

Südseite

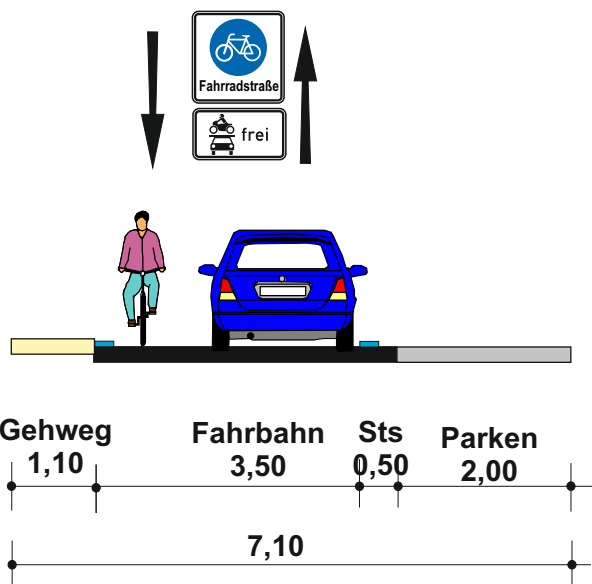

**Freie Hansestadt Bremen**

**Machbarkeitsuntersuchung  
Fahrradpremiumroute D.15**

**Querschnitt 52**

Maßstab 1:100


Dezember 2016




PGV-Alrutz GbR  
Adelheidstraße 9b  
30171 Hannover  
Tel.: 0511 / 220601-80  
info@pgv-alrutz.de  
www.pgv-alrutz.de

# Grünzug West von Am Fuchsberg bis Schwarzer Weg


## Bestand

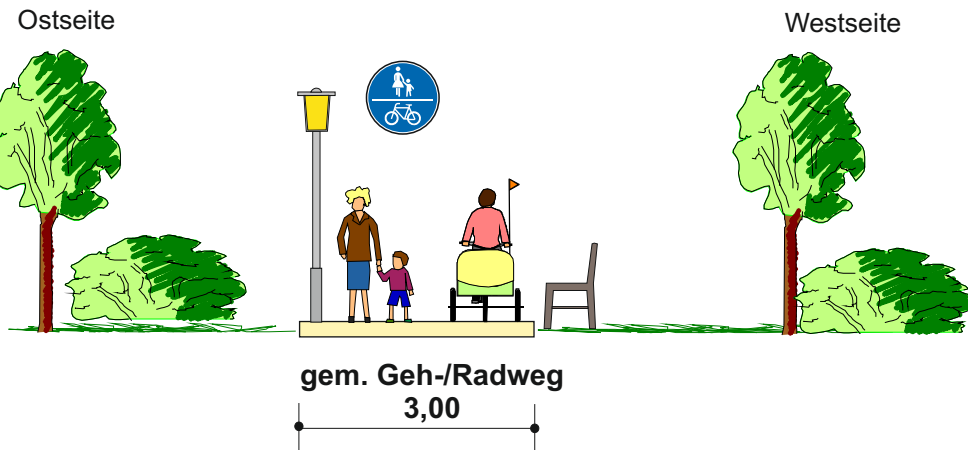

## Lösungsansatz Querschnitt 53 A

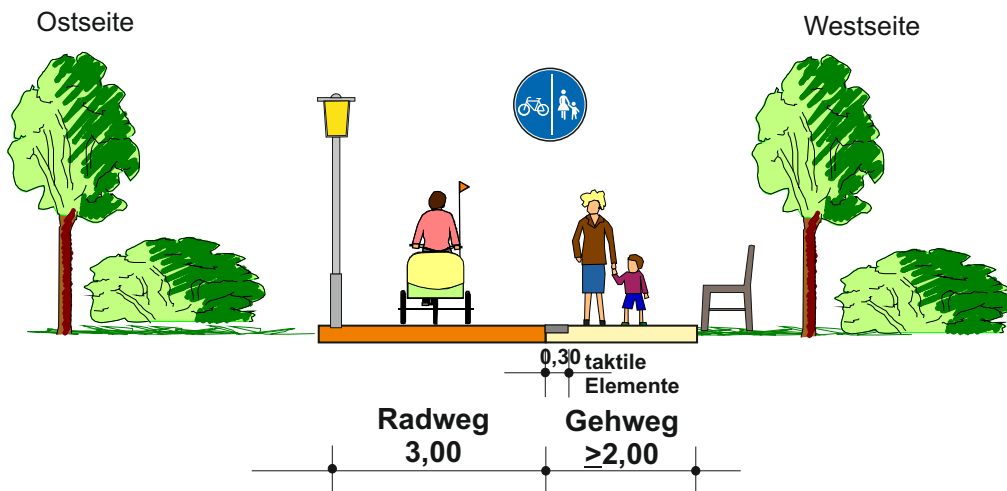

## Lösungsansatz Querschnitt 53 B

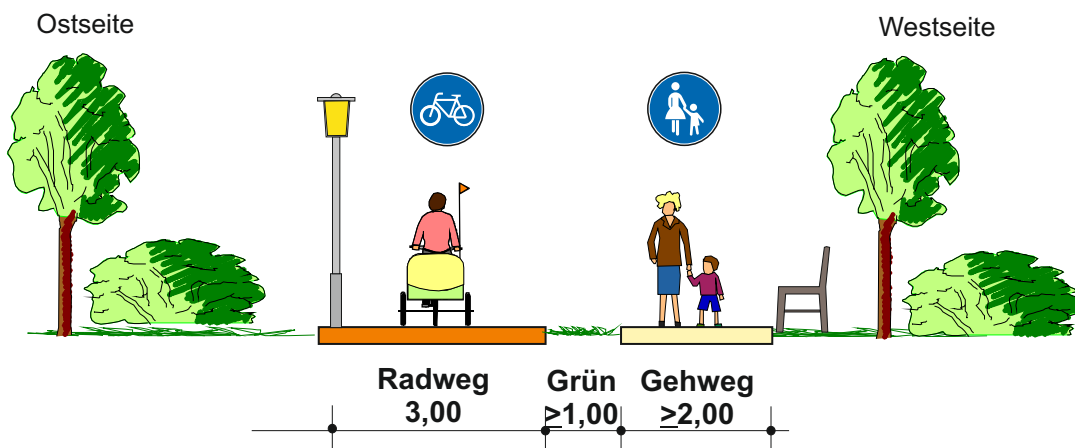

**Freie Hansestadt Bremen**

**Machbarkeitsuntersuchung  
Fahrradpremiumroute D.15**

**Querschnitt 53 A, 53 B**

Maßstab 1:100

Dezember 2016




PGV-Alrutz GbR  
Adelheidstraße 9b  
30171 Hannover  
Tel.: 0511 / 220601-80  
info@pgv-alrutz.de  
www.pgv-alrutz.de

# Grünzug West von Schwarzer Weg bis Stralsunder Straße

## Bestand

Nordseite


Südseite

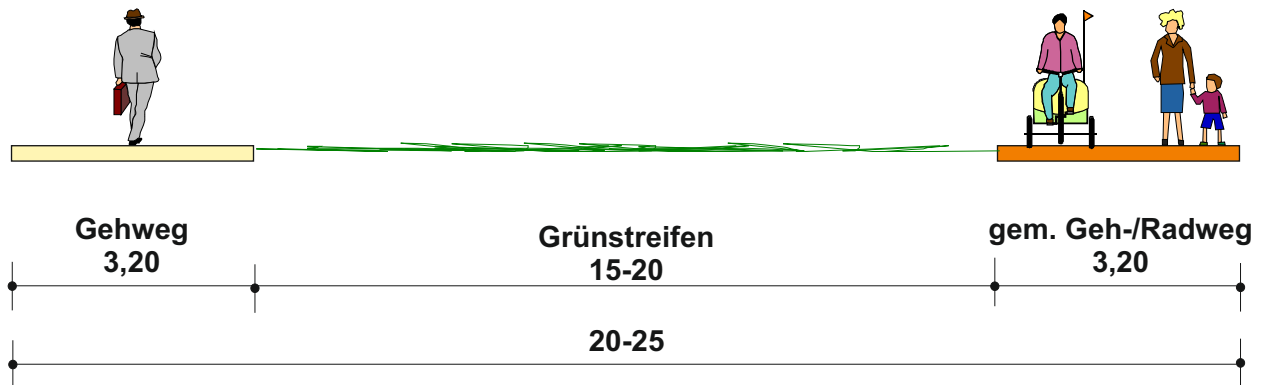

## Lösungsansatz

Nordseite

Südseite

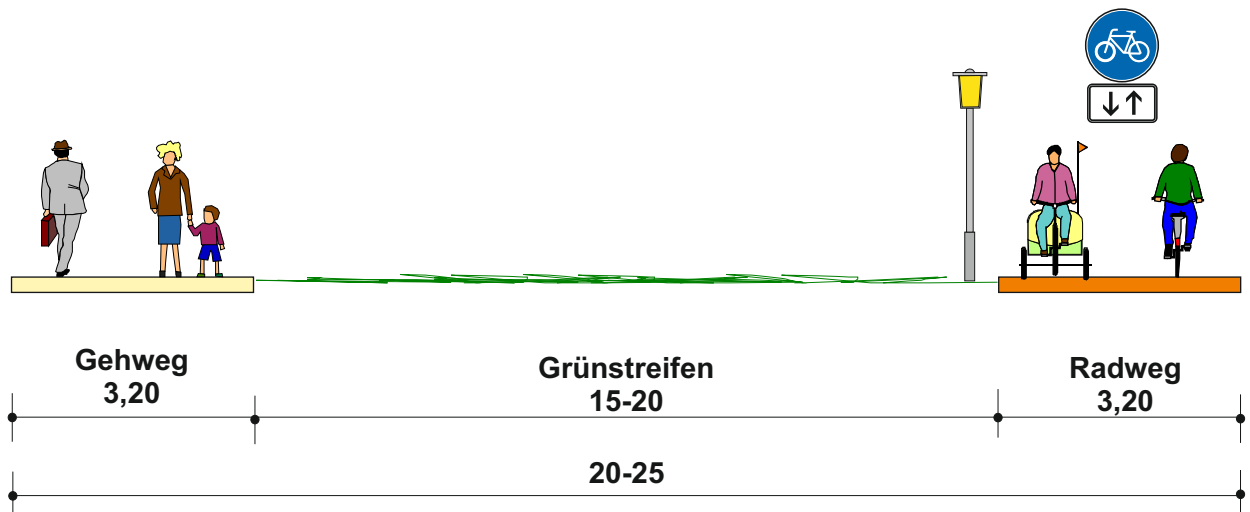

**Freie Hansestadt Bremen**

**Machbarkeitsuntersuchung  
Fahrradpremiumroute D.15**

**Querschnitt 54**

Maßstab 1:100

Dezember 2016




PGV-Alrutz GbR  
Adelheidstraße 9b  
30171 Hannover  
Tel.: 0511 / 220601-80  
info@pgv-alrutz.de  
www.pgv-alrutz.de

# Grünzug West von Morgenlandstraße bis In den Barken

## Bestand

Nordseite


Südseite

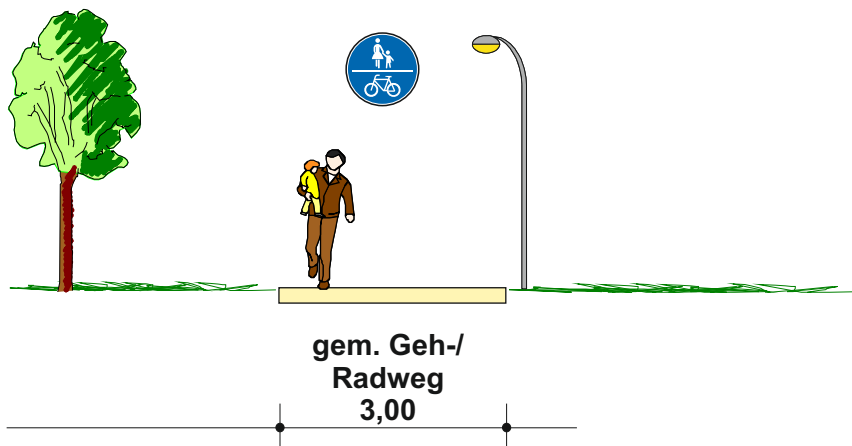

## Lösungsansatz

Nordseite

Südseite

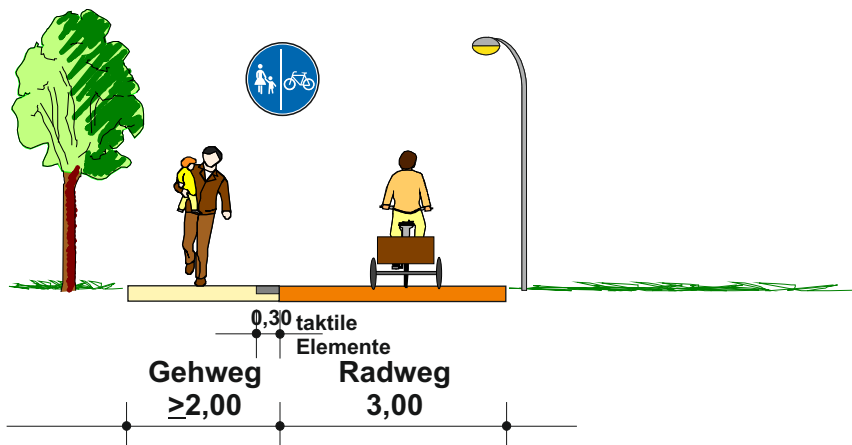

**Freie Hansestadt Bremen**

**Machbarkeitsuntersuchung  
Fahrradpremiumroute D.15**

**Querschnitt 55**

Maßstab 1:100

Dezember 2016




PGV-Alrutz GbR  
Adelheidstraße 9b  
30171 Hannover  
Tel.: 0511 / 220601-80  
info@pgv-alrutz.de  
www.pgv-alrutz.de

# Grünzug West von In den Barken bis Alter Winterweg


## Bestand

Ostseite

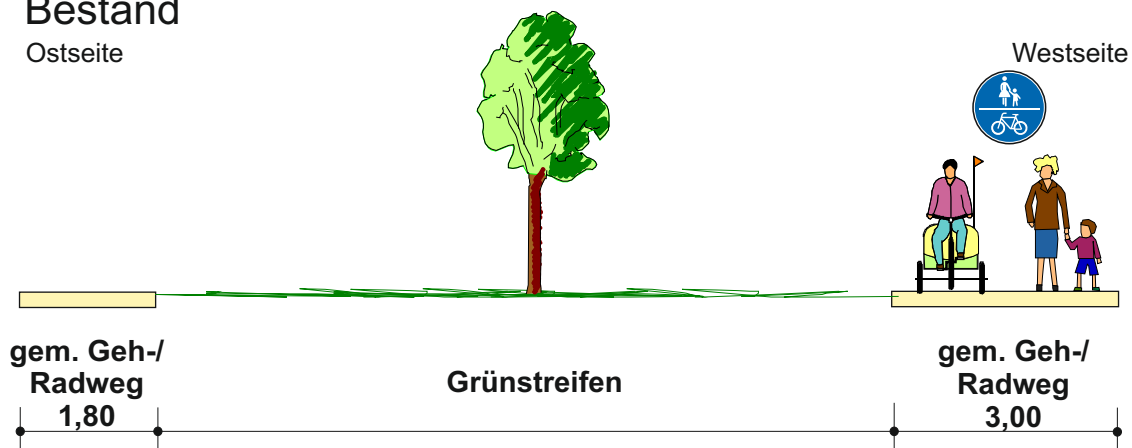

## Lösungsansatz

Ostseite

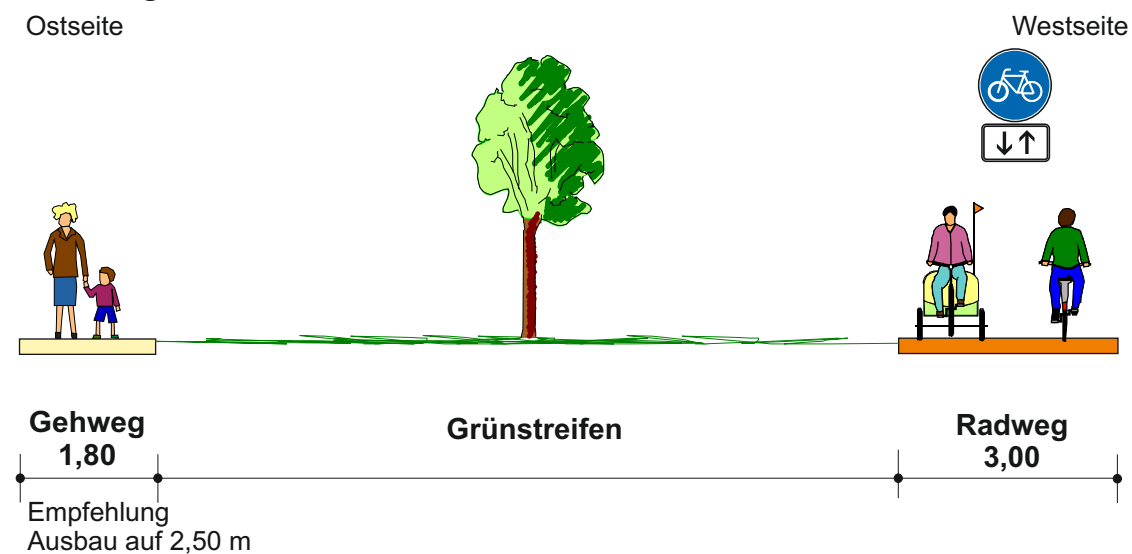

**Freie Hansestadt Bremen**

**Machbarkeitsuntersuchung  
Fahrradpremiumroute D.15**

**Querschnitt 56**

Maßstab 1:100


Dezember 2016




PGV-Alrutz GbR  
Adelheidstraße 9b  
30171 Hannover  
Tel.: 0511 / 220601-80  
info@pgv-alrutz.de  
www.pgv-alrutz.de

# Lange Reihe von Waller Heerstraße bis Emden Straße

## Bestand

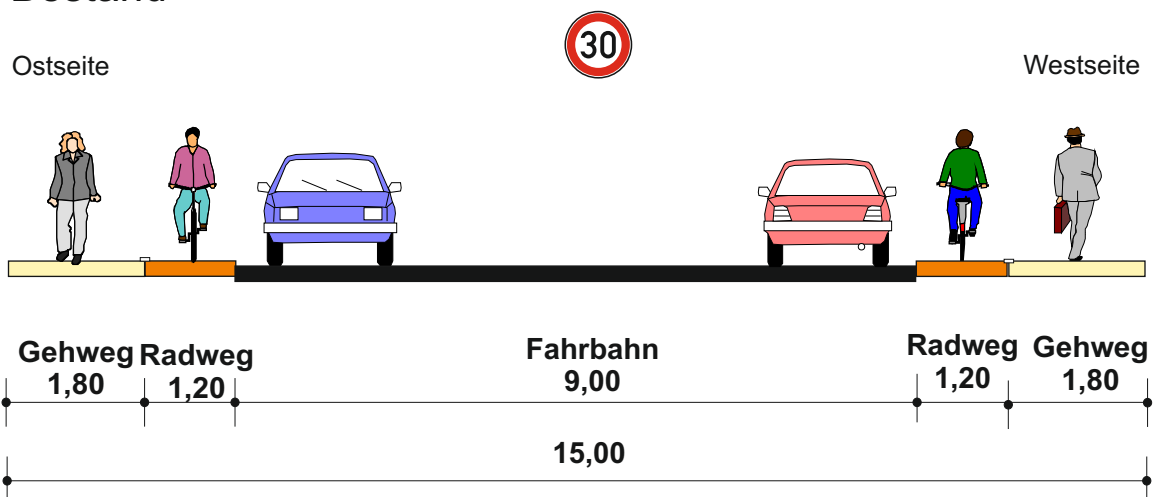

## Lösungsansatz

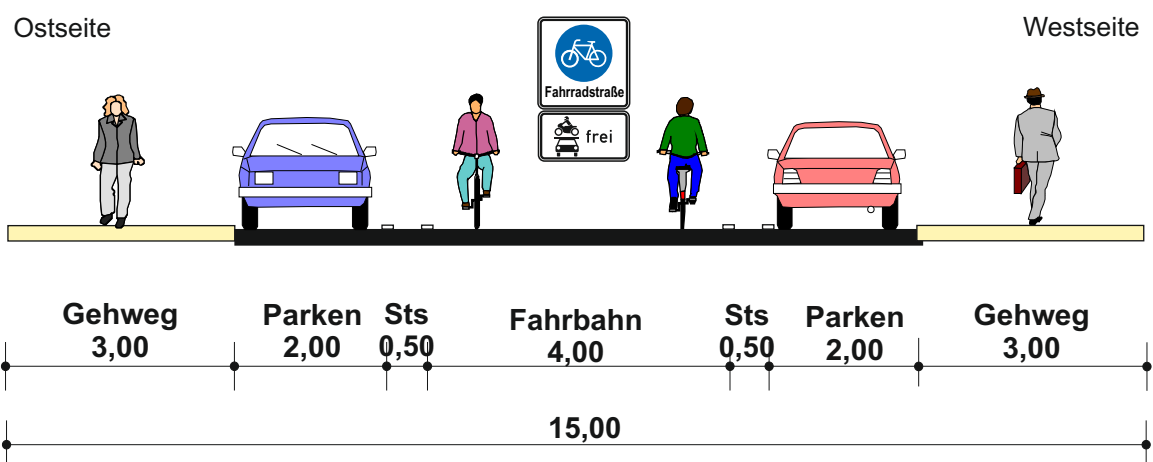

**Freie Hansestadt Bremen**

**Machbarkeitsuntersuchung  
Fahrradpremiumroute D.15**

**Querschnitt 57**

Maßstab 1:100


Dezember 2016




PGV-Alrutz GbR  
Adelheidstraße 9b  
30171 Hannover  
Tel.: 0511 / 220601-80  
info@pgv-alrutz.de  
www.pgv-alrutz.de

# Lange Reihe von Emden Straße bis Waller Ring

## Bestand

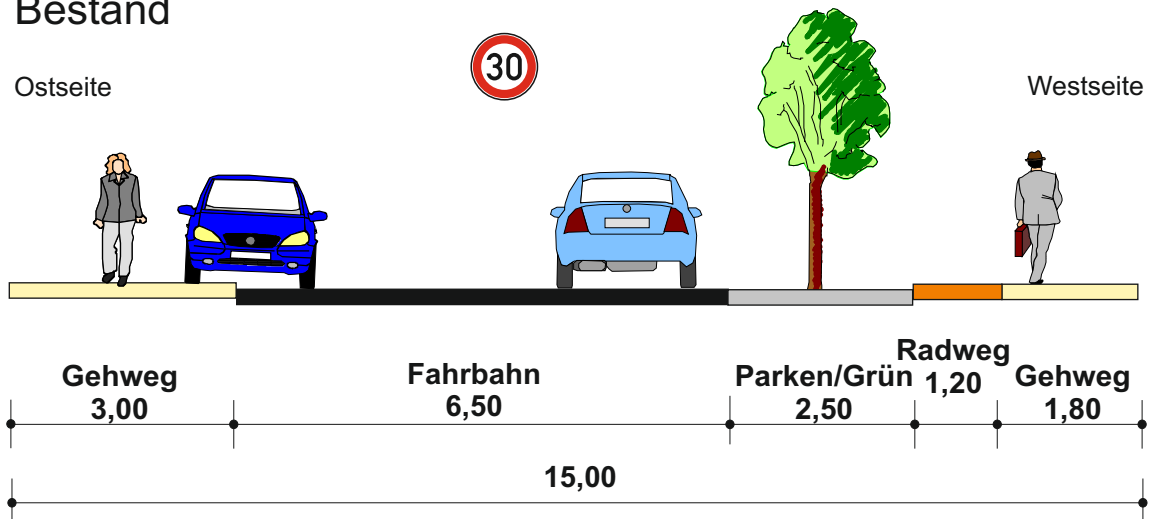

## Lösungsansatz

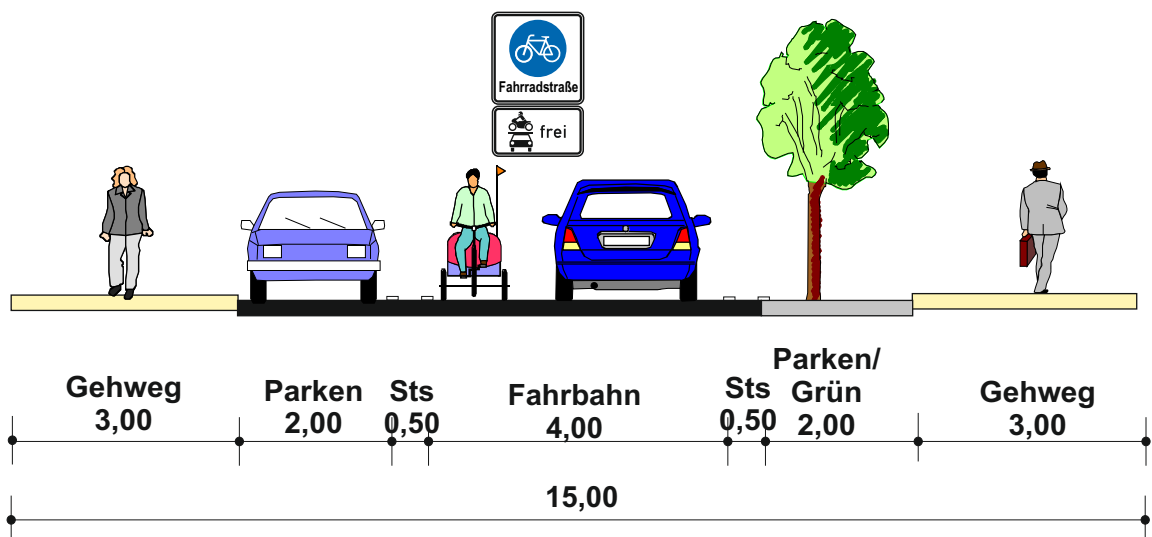

**Freie Hansestadt Bremen**

**Machbarkeitsuntersuchung  
Fahrradpremiumroute D.15**

**Querschnitt 58**

Maßstab 1:100

Dezember 2016




PGV-Alrutz GbR  
Adelheidstraße 9b  
30171 Hannover  
Tel.: 0511 / 220601-80  
info@pgv-alrutz.de  
www.pgv-alrutz.de




# Steffensweg, Anliegerfahrbahn von Lankenauer Straße bis Bremerhavener Straße Bestand

Ostseite

Westseite

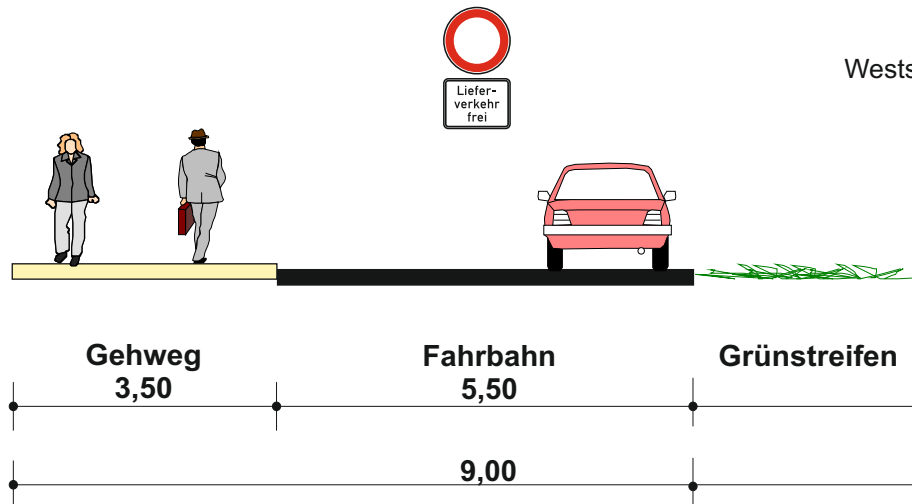

## Lösungsansatz

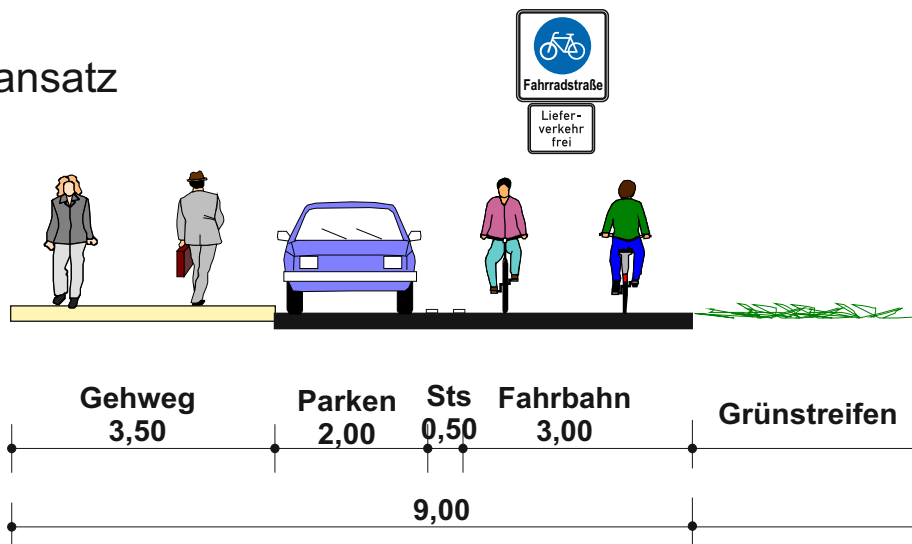

**Freie Hansestadt Bremen**

**Machbarkeitsuntersuchung  
Fahrradpremiumroute D.15**

**Querschnitt 59**

Maßstab 1:100

Dezember 2016




PGV-Alrutz GbR  
Adelheidstraße 9b  
30171 Hannover  
Tel.: 0511 / 220601-80  
info@pgv-alrutz.de  
www.pgv-alrutz.de

# Steffensweg von Columbusstraße bis Nachtigalweg

## Bestand

Ostseite


Westseite

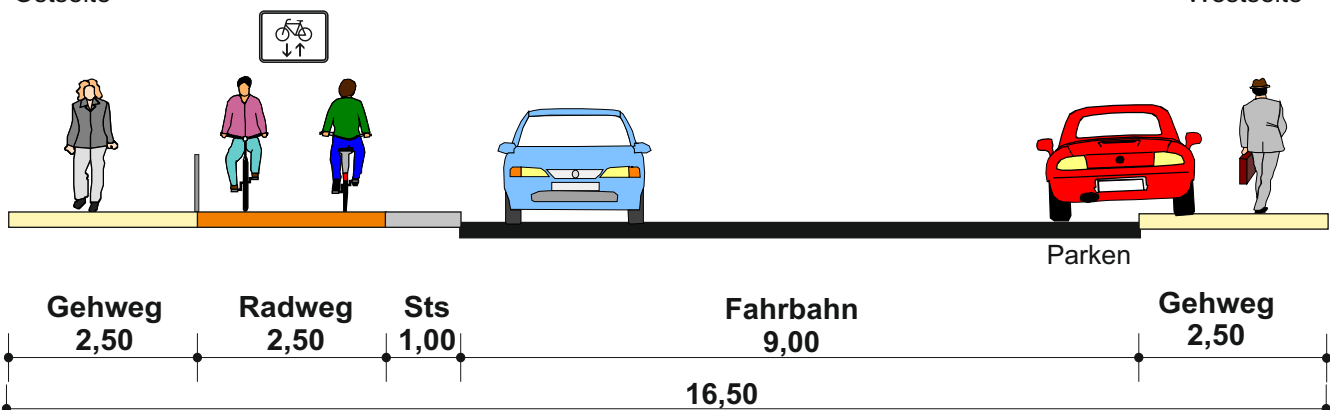

## Lösungsansatz 1

Ostseite


Westseite

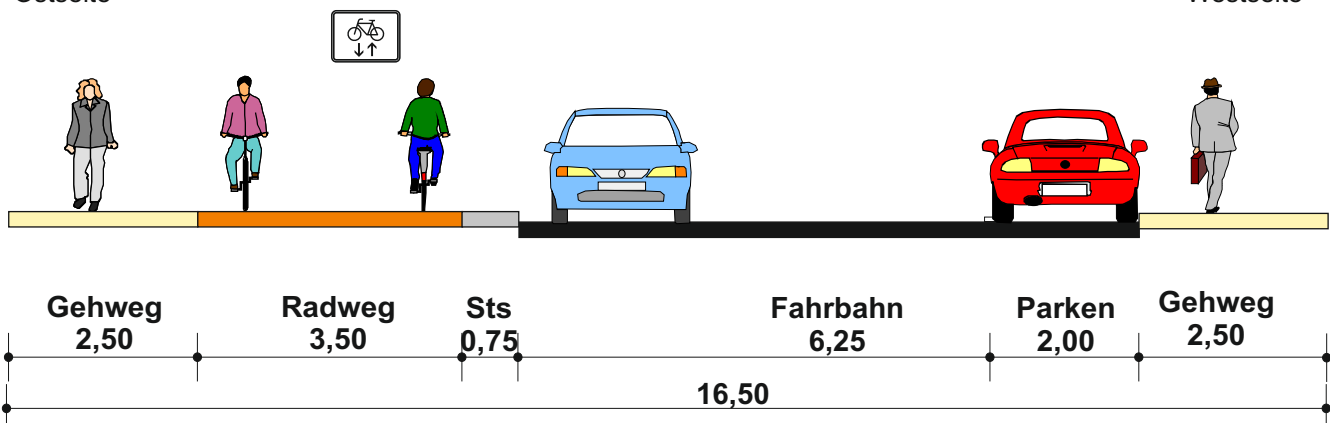

## Lösungsansatz 2\*

Ostseite

Westseite

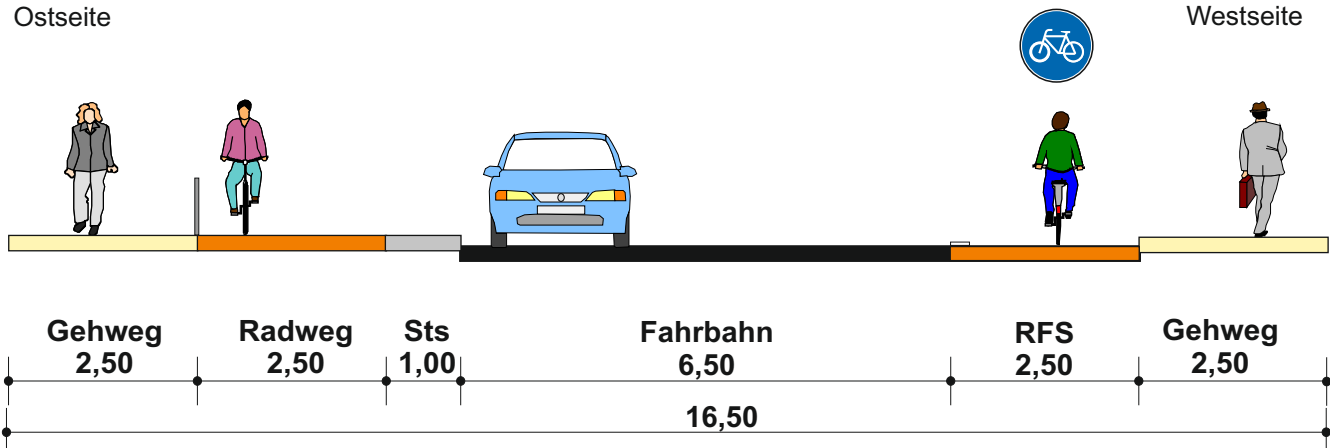

\* Entfall von 8 Parkständen

**Freie Hansestadt Bremen**

**Machbarkeitsuntersuchung  
Fahrradpremiumroute D.15**

**Querschnitt 60A**

Maßstab 1:100

Dezember 2016



PGV-Alrutz GbR  
Adelheidstraße 9b  
30171 Hannover  
Tel.: 0511 / 220601-80  
info@pgv-alrutz.de  
www.pgv-alrutz.de


# Steffensweg von gegenüber Nr. 196 bis Karl-Peters-Straße (Engstelle auf 40 m zwischen Zweirichtungsradwegen)

## Bestand

Ostseite



Westseite

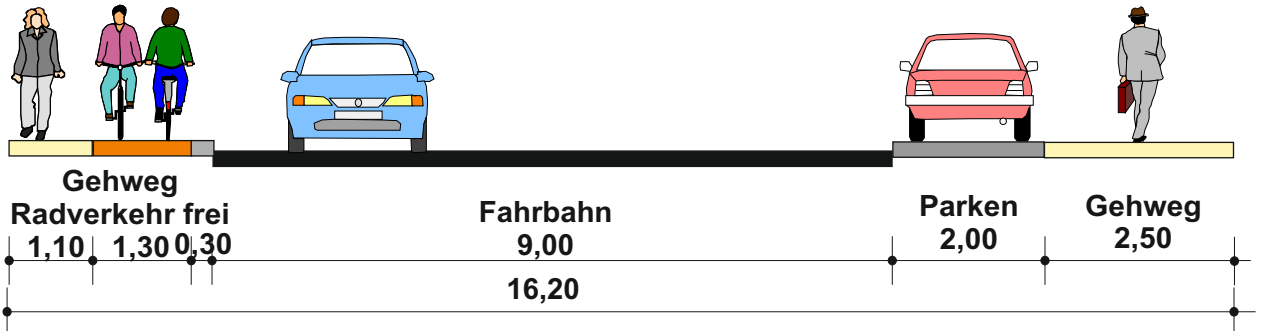


## Lösungsansatz 1

Ostseite



Westseite

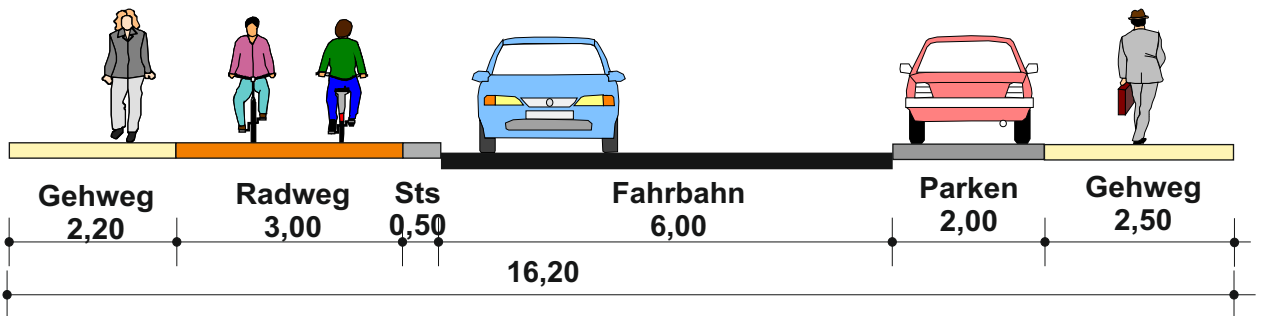


## Lösungsansatz 2

Ostseite



Westseite

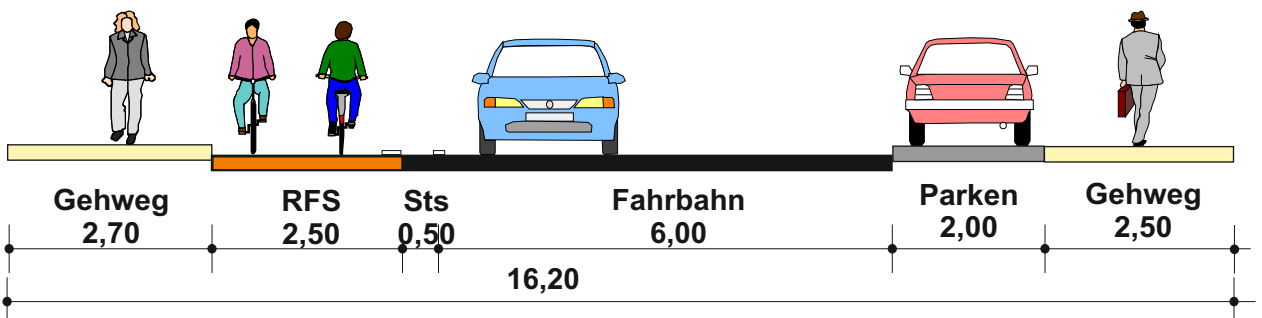

**Freie Hansestadt Bremen**

**Machbarkeitsuntersuchung  
Fahrradpremiumroute D.15**

**Querschnitt 60B**

Maßstab 1:100

Dezember 2016



PGV-Alrutz GbR  
Adelheidstraße 9b  
30171 Hannover  
Tel.: 0511 / 220601-80  
info@pgv-alrutz.de  
www.pgv-alrutz.de


# Steffensweg von gegenüber Nr. 196 bis Karl-Peters-Straße (Engstelle auf 40 m zwischen Zweirichtungsradwegen)

## Bestand

Ostseite




Westseite

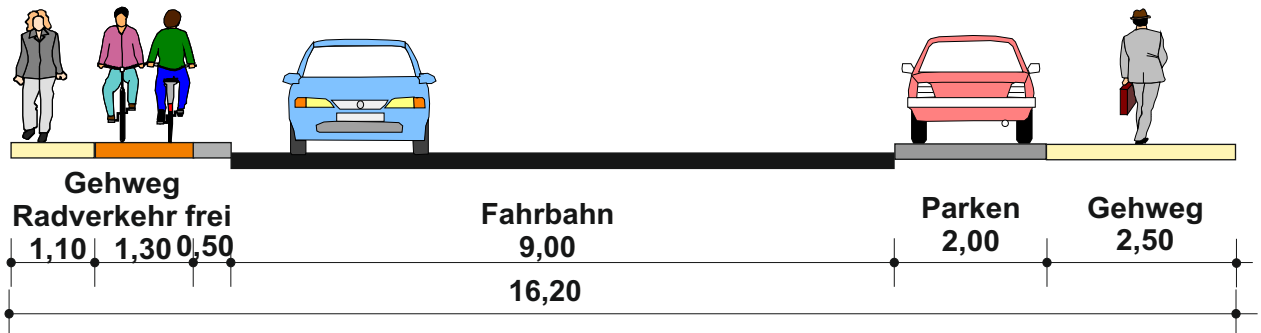

## Lösungsansatz 3

Ostseite

Westseite

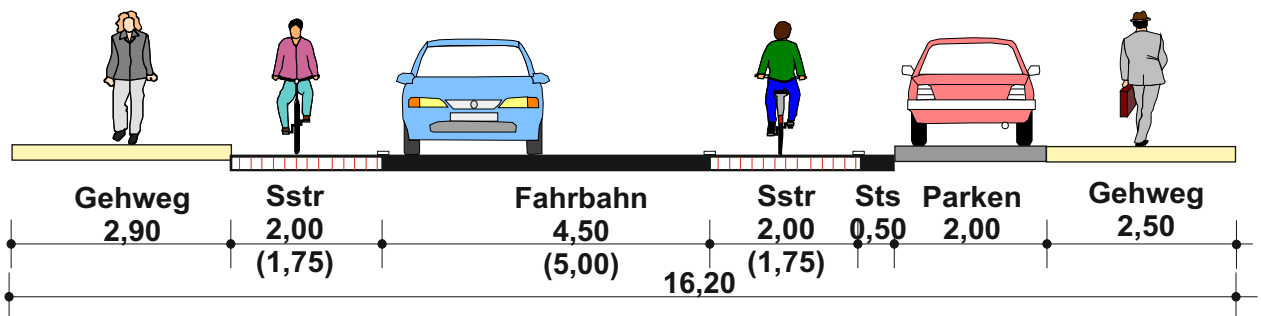

**Freie Hansestadt Bremen**

**Machbarkeitsuntersuchung  
Fahrradpremiumroute D.15**

**Querschnitt 60B**

Maßstab 1:100


Dezember 2016




PGV-Alrutz GbR  
Adelheidstraße 9b  
30171 Hannover  
Tel.: 0511 / 220601-80  
info@pgv-alrutz.de  
www.pgv-alrutz.de

# Steffensweg Elisabethstraße bis Barnstorfer Platz


## Bestand

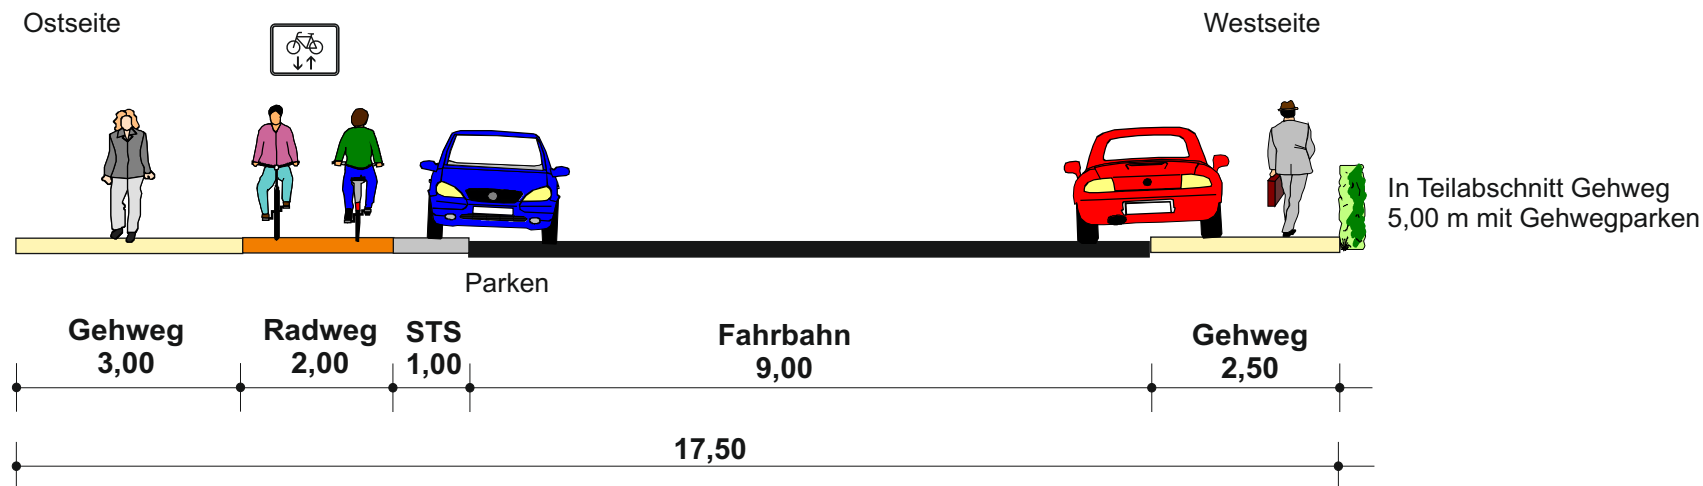

## Lösungsansatz 1, Verbreiterung Radweg mit Bordversatz

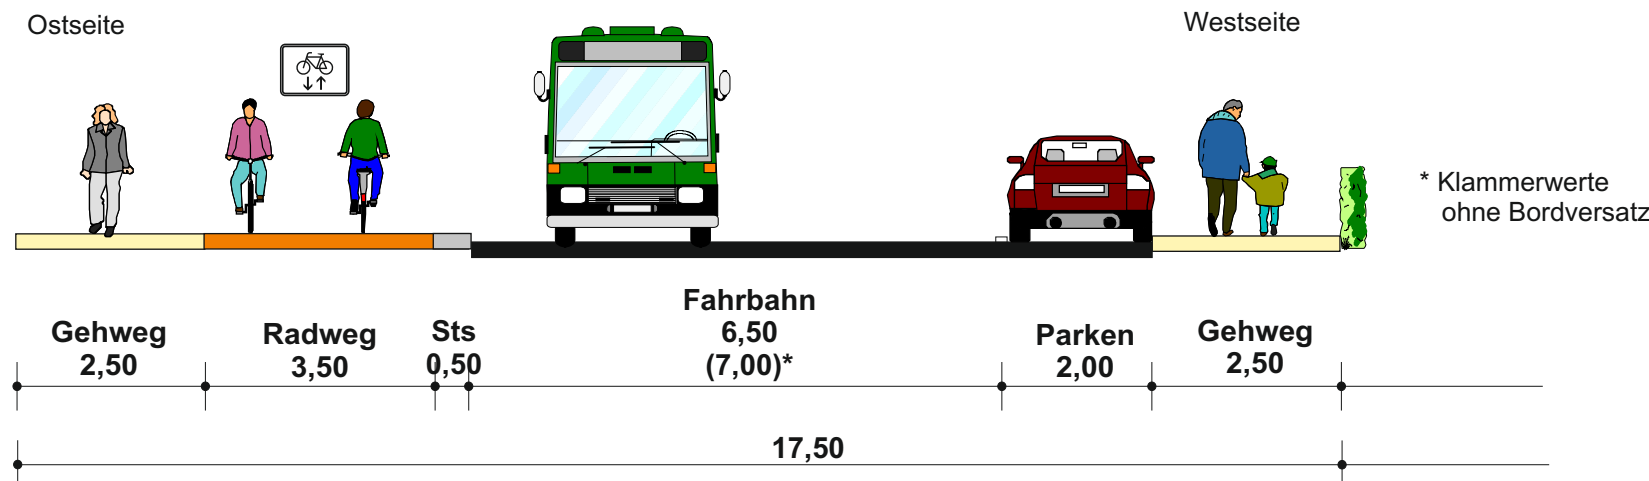

## Lösungsansatz 2, richtungstreue Führung

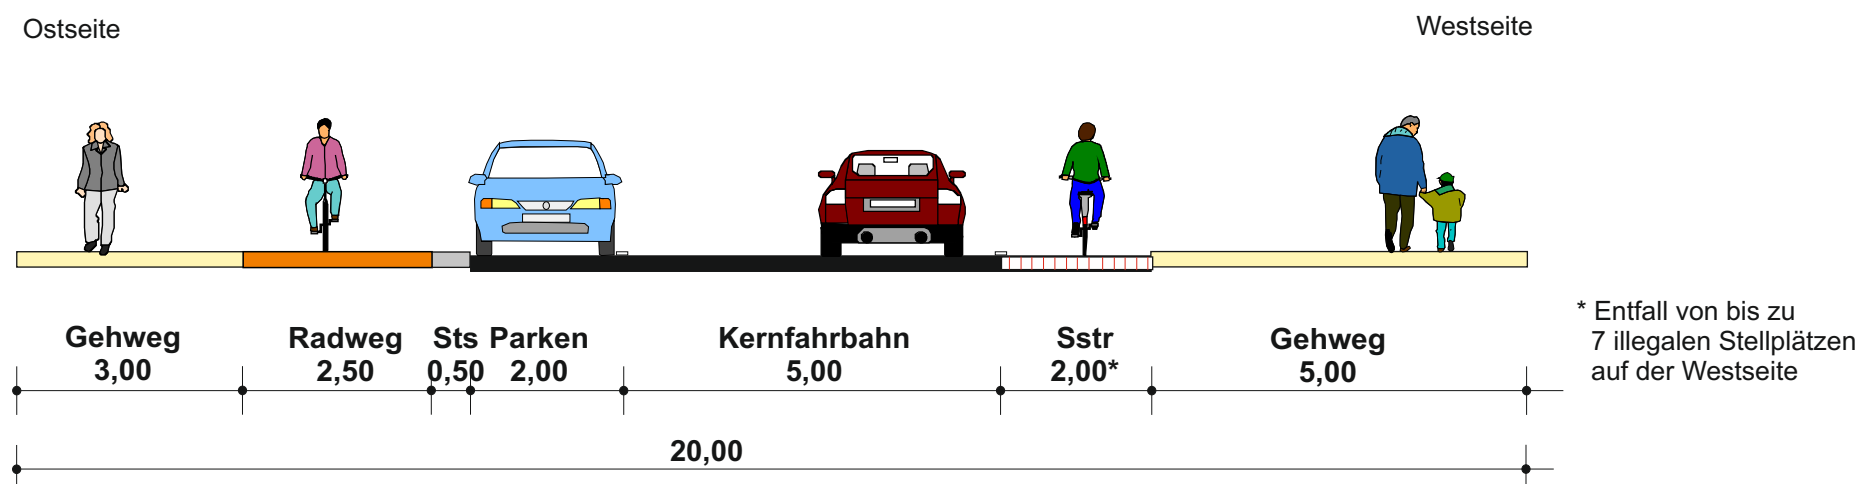

Freie Hansestadt Bremen

Machbarkeitsuntersuchung  
Fahrradpremiumroute D.15

Querschnitt 61


Maßstab 1:100 (im Original A3)

Dezember 2016




PGV-Alrutz GbR  
Adelheidstraße 9b  
30171 Hannover  
Tel.: 0511 / 220601-80  
info@pgv-alrutz.de  
www.pgv-alrutz.de


# Steffensweg von Barnstorfer Platz bis Grenzstraße Bestand

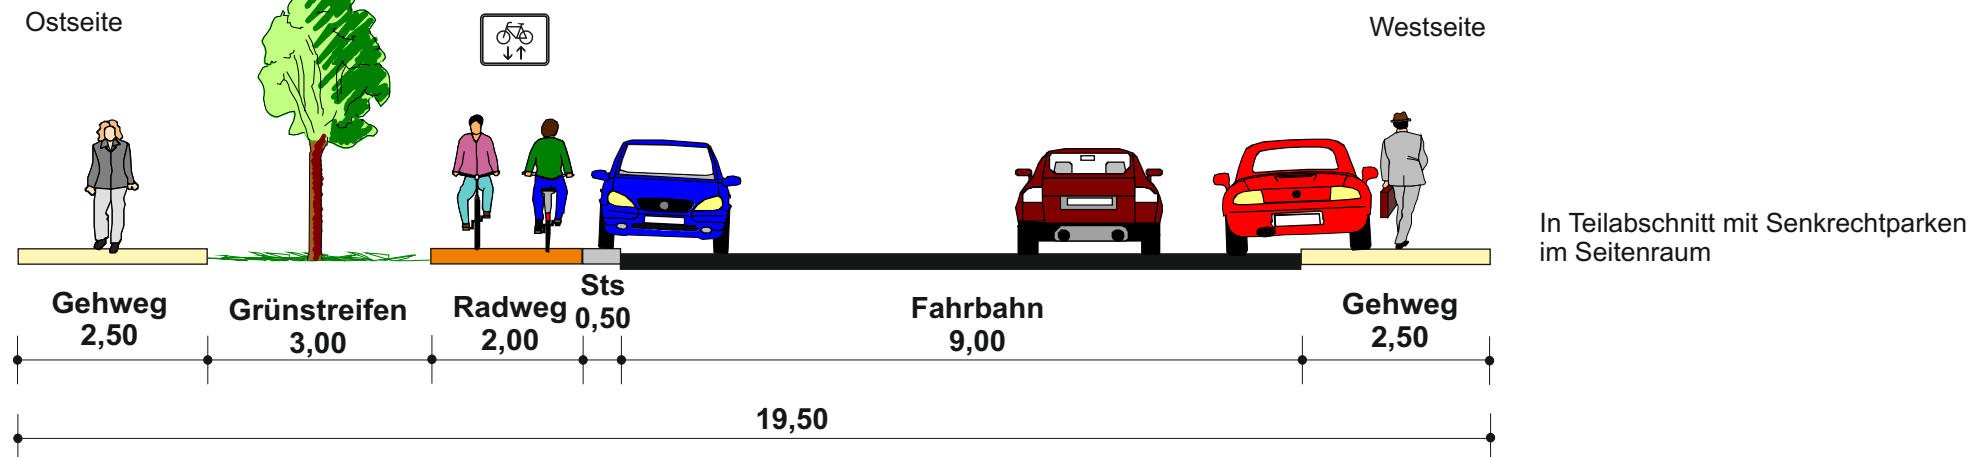

## Lösungsansatz 1, Verbreiterung zu Lasten Grünstreifen

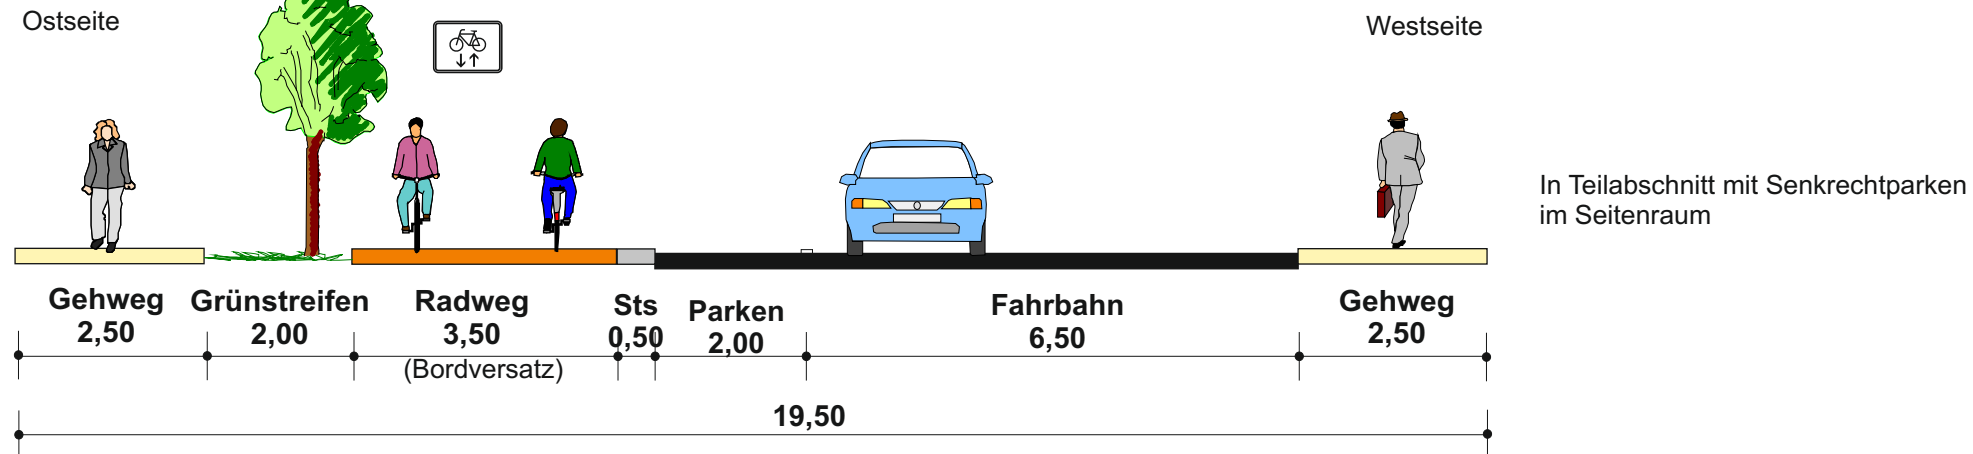

## Lösungsansatz 2, richtungstreue Führung

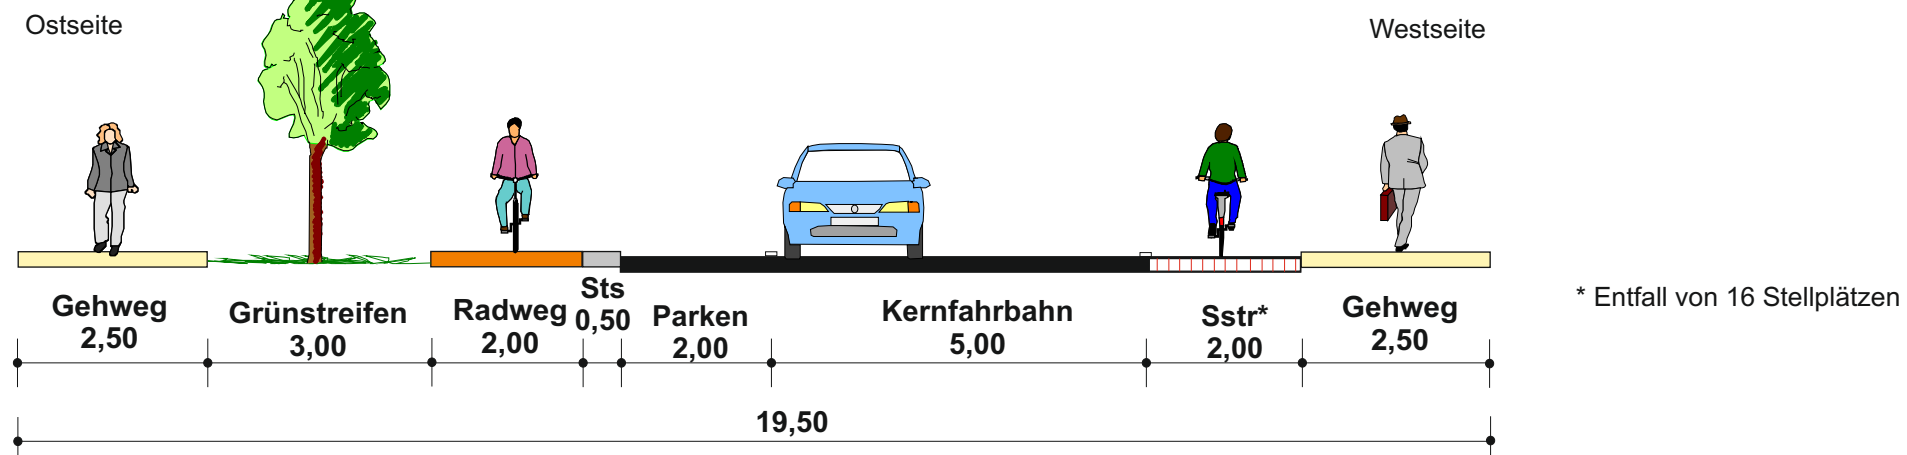

**Freie Hansestadt Bremen**  
**Machbarkeitsuntersuchung**  
**Fahrradpremiumroute D.15**  
**Querschnitt 62**

Maßstab 1:100


Dezember 2016




PGV-Alrutz GbR  
 Adelheidstraße 9b  
 30171 Hannover  
 Tel.: 0511 / 220601-80  
 info@pgv-alrutz.de  
 www.pgv-alrutz.de

Steffensweg von Grenzstraße bis Sankt-Magnus-Straße

Bestand

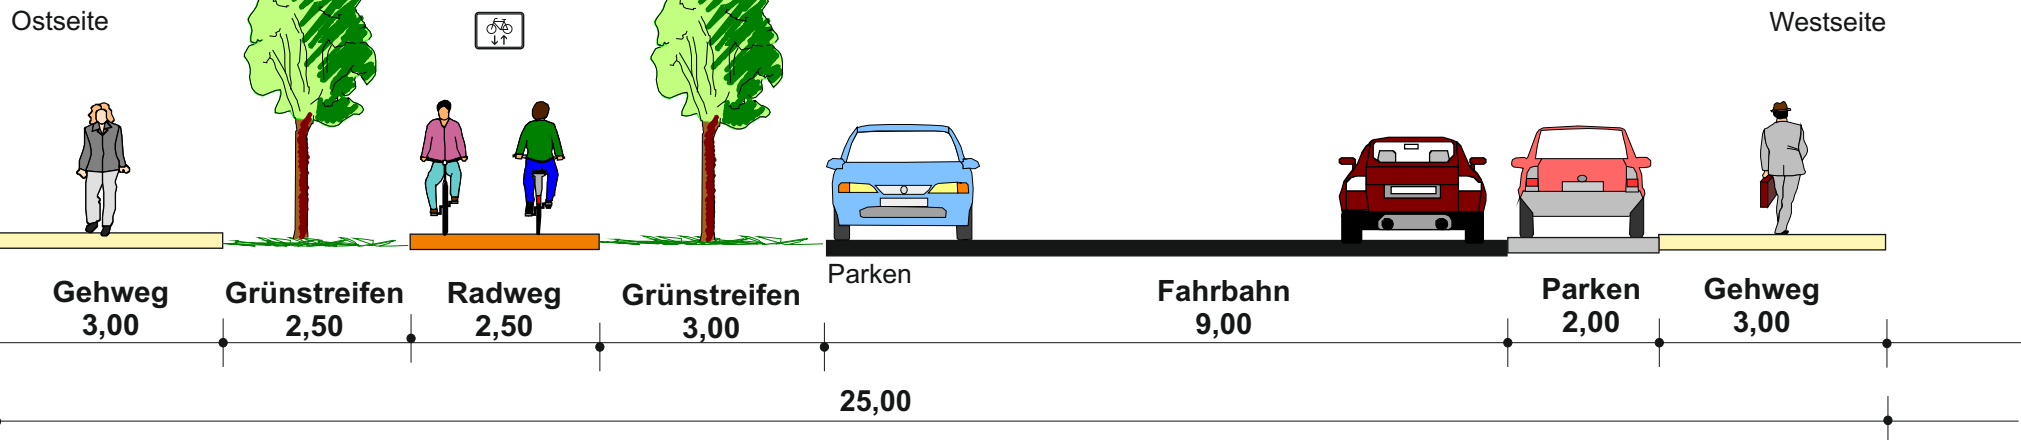


Lösungsansatz 1, Radwegverbreiterung

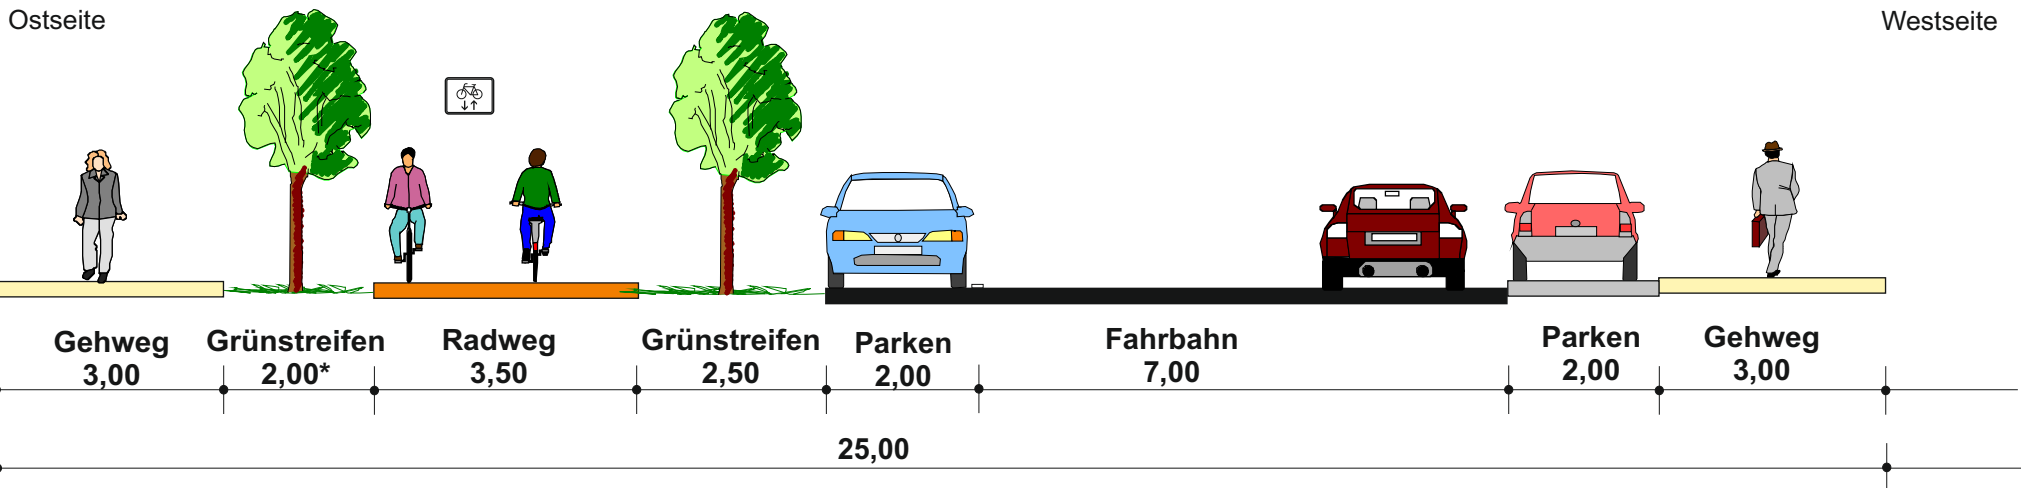

\* in Abhängigkeit von Baumstandorten

Lösungsansatz 2, richtungstreue Führung

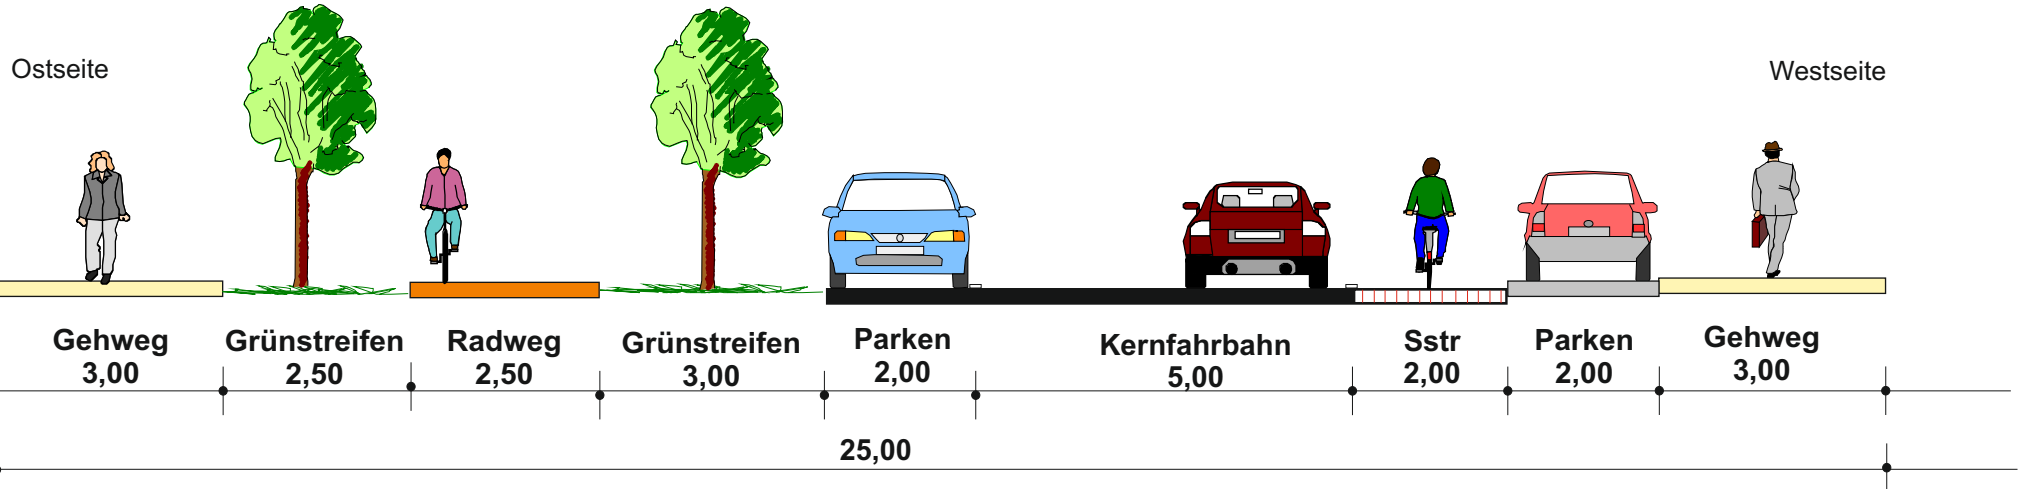


Steffensweg von Sankt-Magnus-Straße bis Hansestraße

Bestand

Ostseite


Westseite

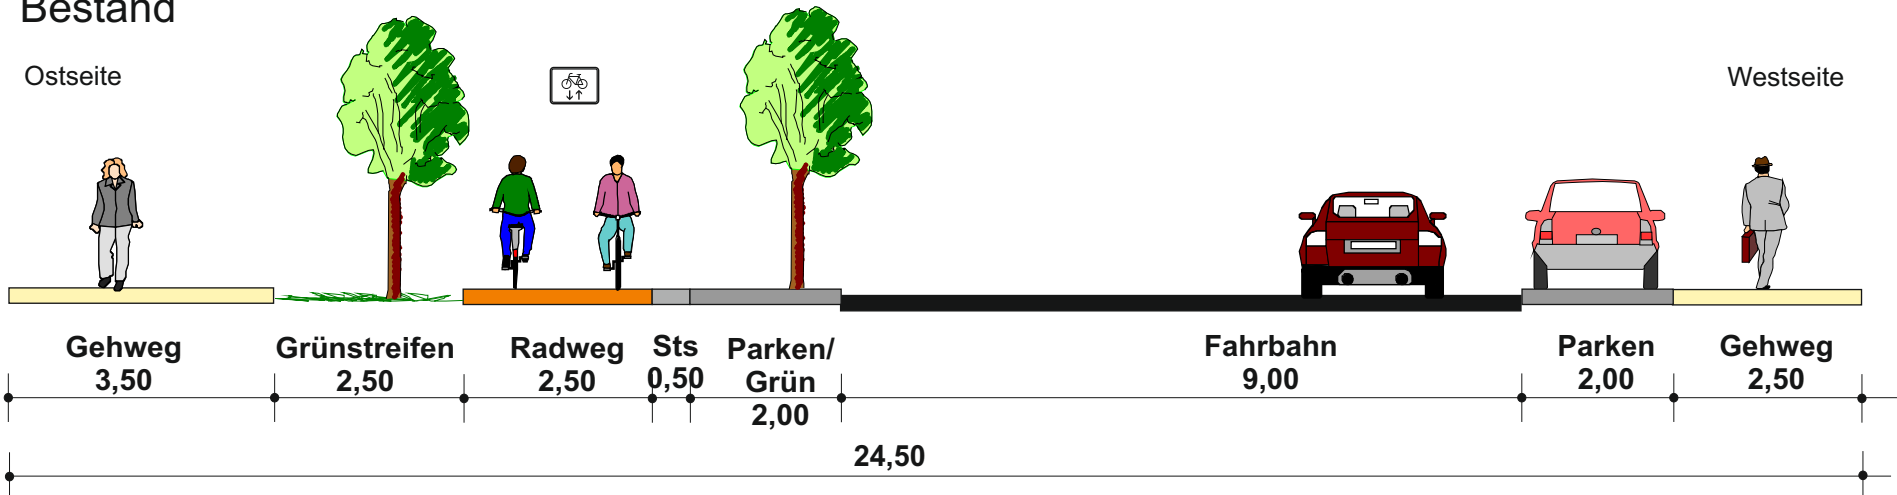

Lösungsvorschlag 1, Radwegverbreiterung

Ostseite


Westseite

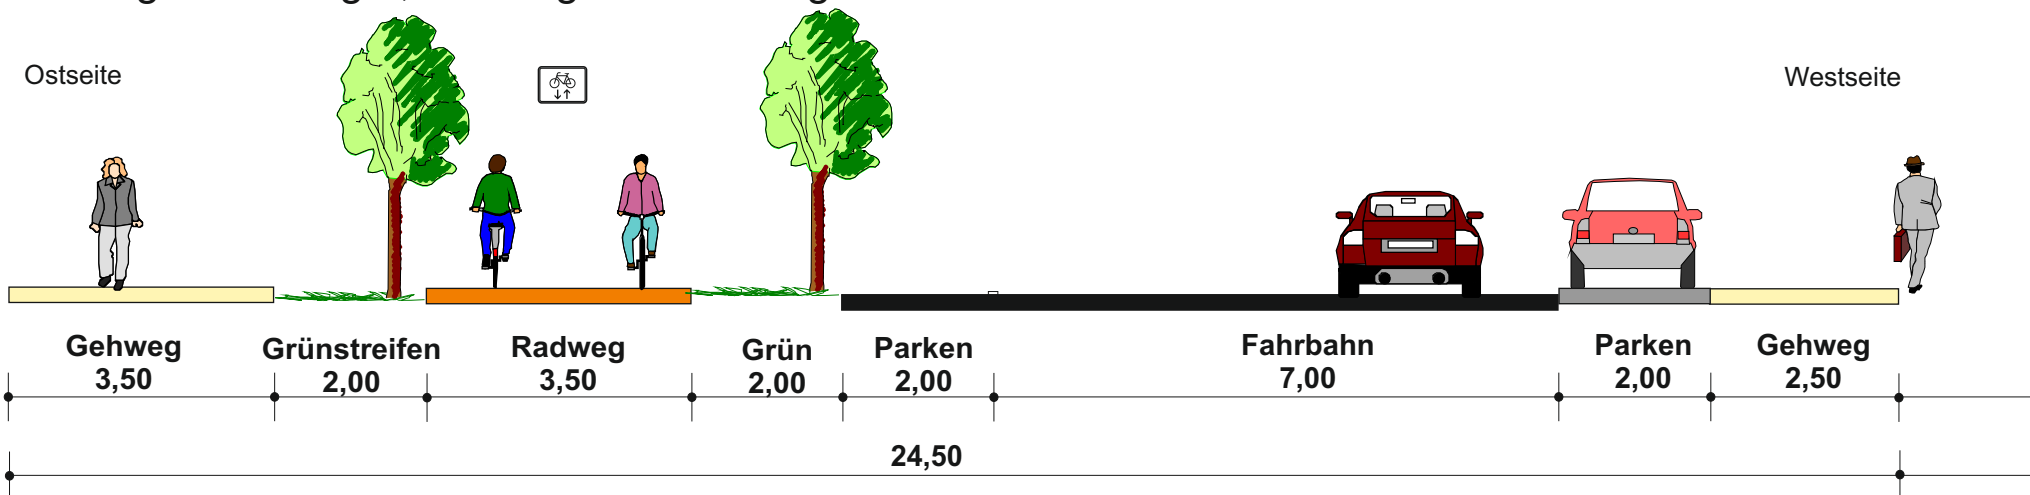

Lösungsvorschlag 2, richtungstreue Führung

Ostseite

Westseite

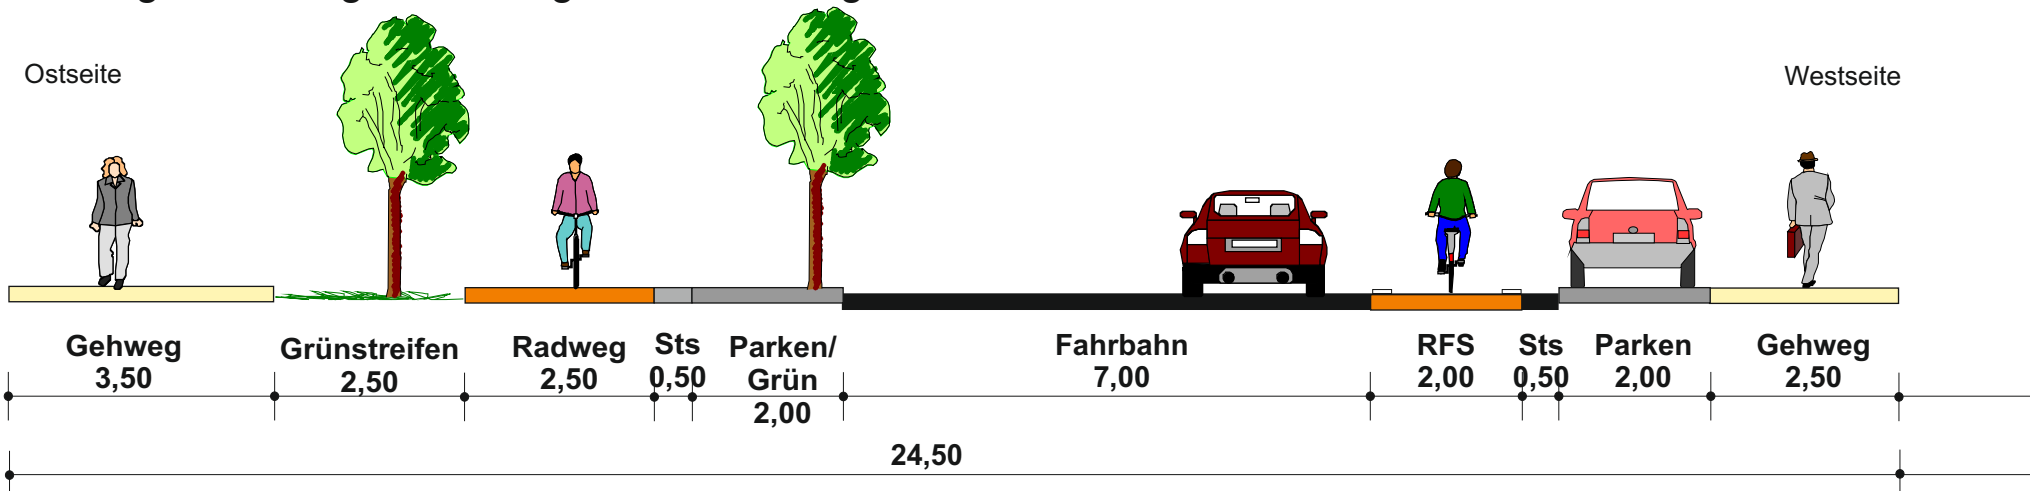




# Utbremer Grün von Hansestraße bis Bürgermeister-Hildebrandt-Straße

## Bestand

Ostseite

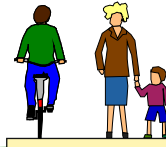

Westseite

Gehweg  
2,50

Grünstreifen

gem. Geh/  
Radweg  
2,50

## Lösungsansatz

Ostseite



Westseite

Gehweg  
2,50

Grünstreifen

Radweg  
4,00

**Freie Hansestadt Bremen**

**Machbarkeitsuntersuchung  
Fahrradpremiumroute D.15**

**Querschnitt 65**

Maßstab 1:100

Dezember 2016





PGV-Alrutz GbR  
Adelheidstraße 9b  
30171 Hannover  
Tel.: 0511 / 220601-80  
info@pgv-alrutz.de  
www.pgv-alrutz.de


# Hans-Böckler-Straße von Utbremer Grün bis An der Weserbahn

## Bestand

Nordseite

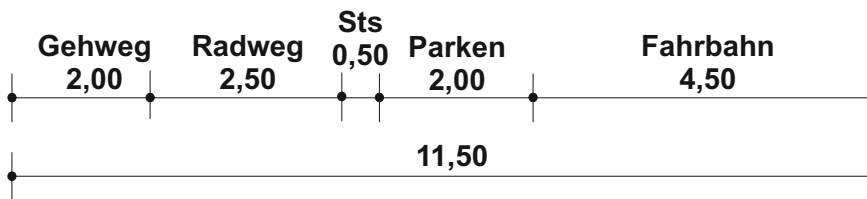
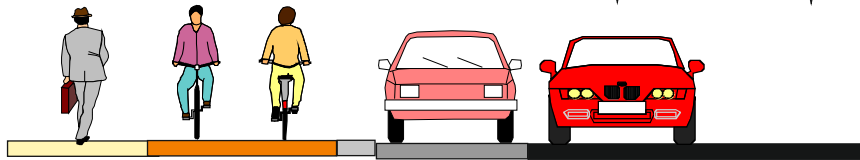


Südseite

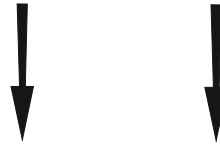

## Lösungsansatz

Nordseite

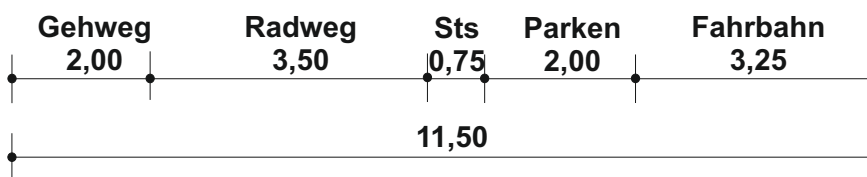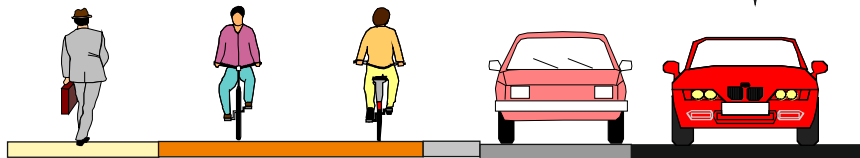

Südseite

**Freie Hansestadt Bremen**

**Machbarkeitsuntersuchung  
Fahrradpremiumroute D.15**

**Querschnitt 66**

Maßstab 1:100


Dezember 2016




PGV-Alrutz GbR  
Adelheidstraße 9b  
30171 Hannover  
Tel.: 0511 / 220601-80  
info@pgv-alrutz.de  
www.pgv-alrutz.de

# Doventorscontrescarpe, östlich An der Weserbahn

## Bestand

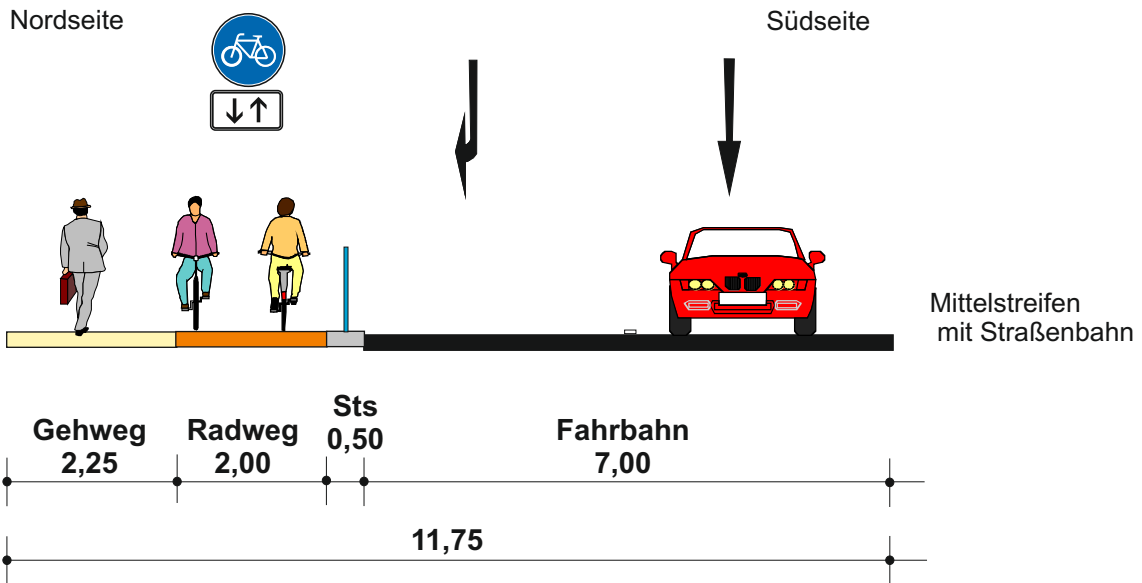

## Lösungsansatz

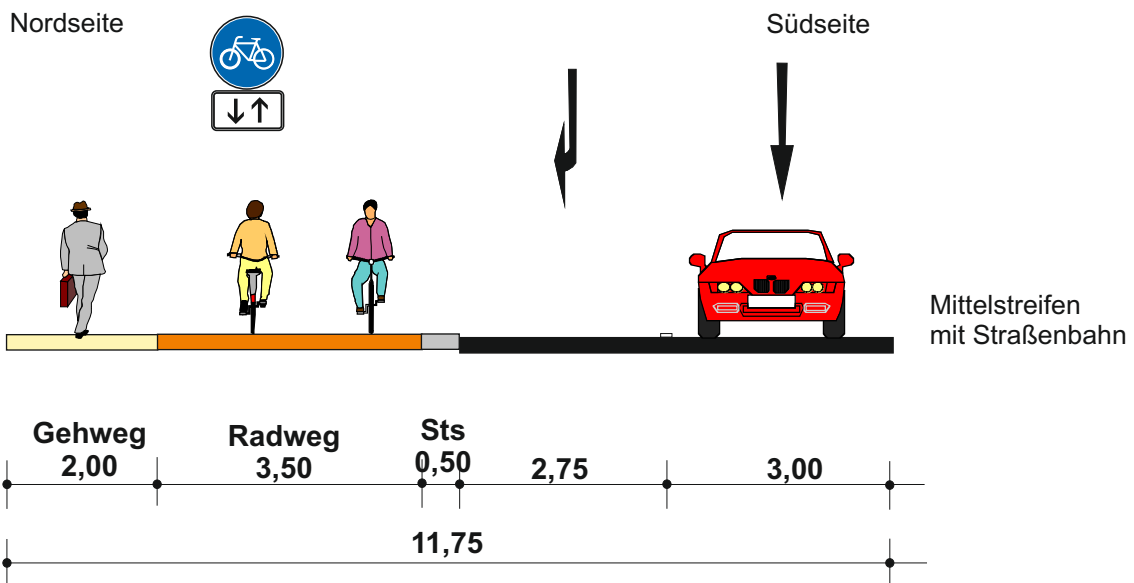

**Freie Hansestadt Bremen**

**Machbarkeitsuntersuchung  
Fahrradpremiumroute D.15**

**Querschnitt 67**

Maßstab 1:100


Dezember 2016




PGV-Alrutz GbR  
Adelheidstraße 9b  
30171 Hannover  
Tel.: 0511 / 220601-80  
info@pgv-alrutz.de  
www.pgv-alrutz.de

## Doventor, Blick stadteinwärts

### Bestand

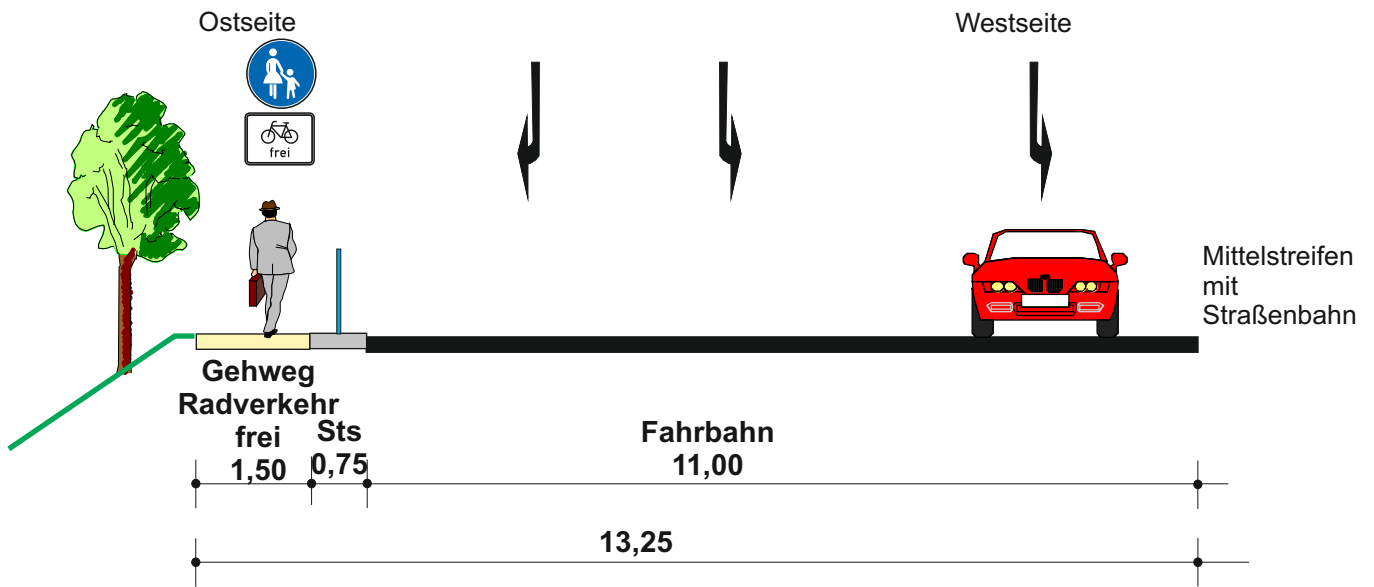

### Lösungsansatz

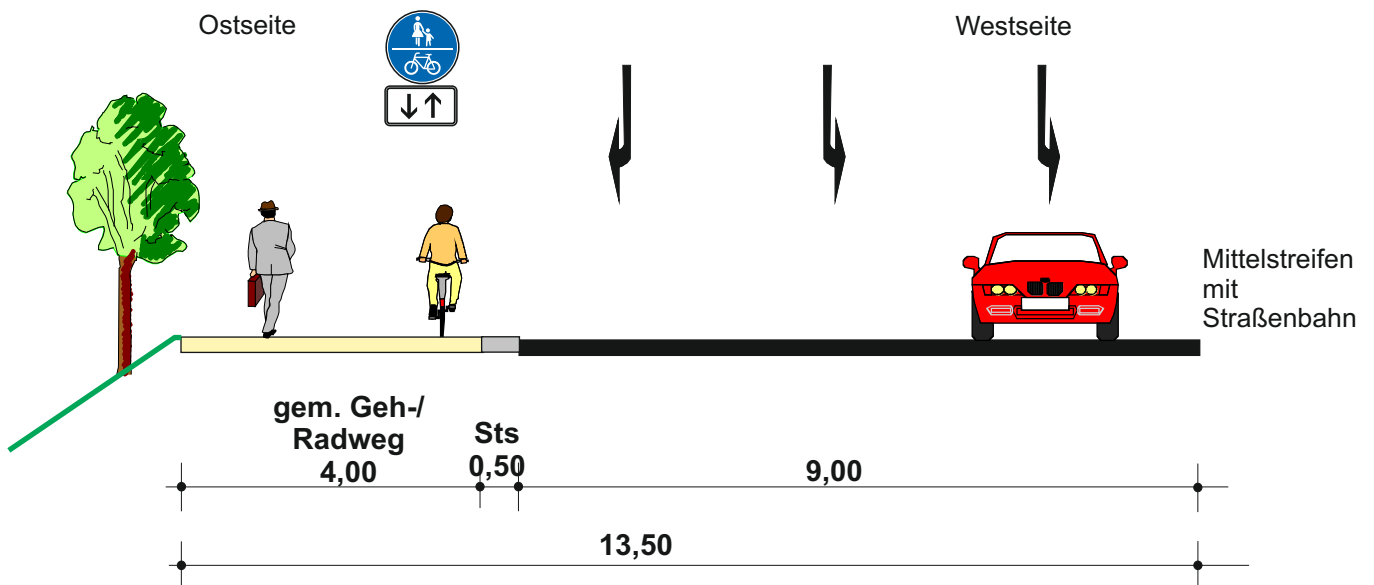

## Freie Hansestadt Bremen

Machbarkeitsuntersuchung  
Fahrradpremiumroute D.15

Querschnitt 68

Maßstab 1:100

Dezember 2016




PGV-Alrutz GbR  
Adelheidstraße 9b  
30171 Hannover  
Tel.: 0511 / 220601-80  
info@pgv-alrutz.de  
www.pgv-alrutz.de

# Am Wall von Doventor bis Auffahrt Hochstraße

## Bestand

Nordseite


Südseite

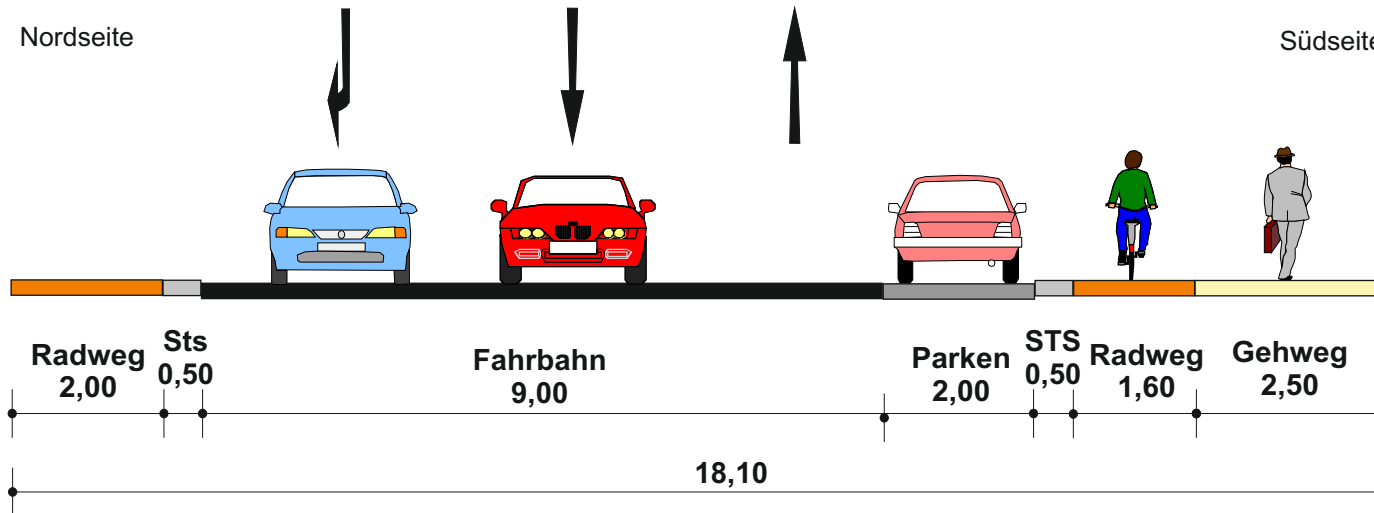

## Lösungsansatz

Nordseite

Südseite

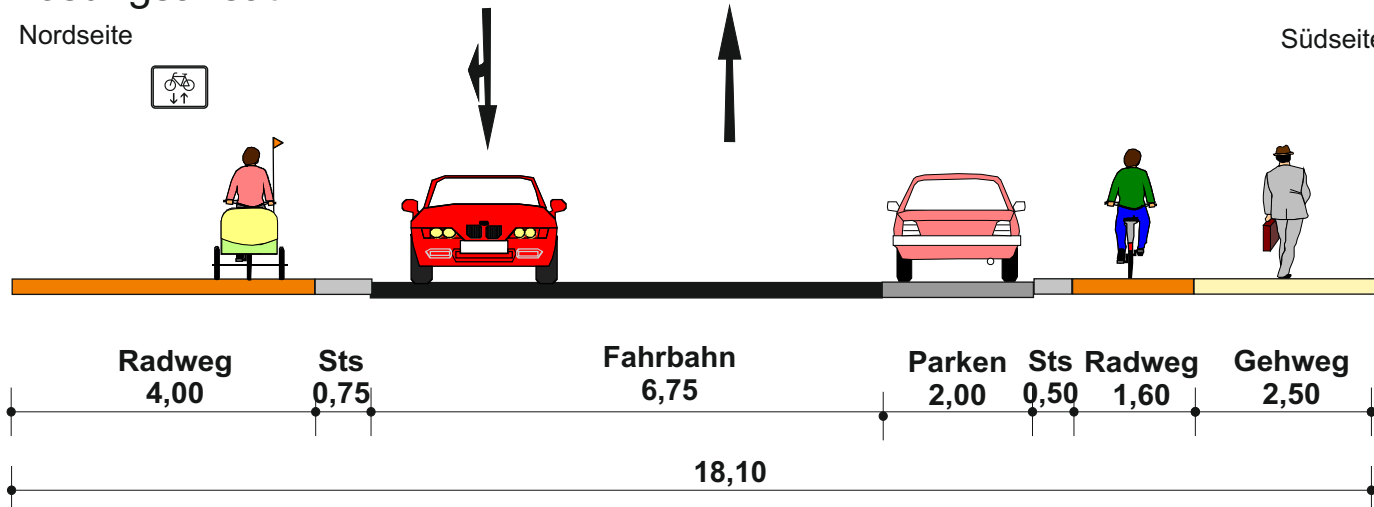

**Freie Hansestadt Bremen**

**Machbarkeitsuntersuchung  
Fahrradpremiumroute D.15**



**Querschnitt 69**

Maßstab 1:100

Dezember 2016



PGV-Alrutz GbR  
Adelheidstraße 9b  
30171 Hannover  
Tel.: 0511 / 220601-80  
info@pgv-alrutz.de  
www.pgv-alrutz.de

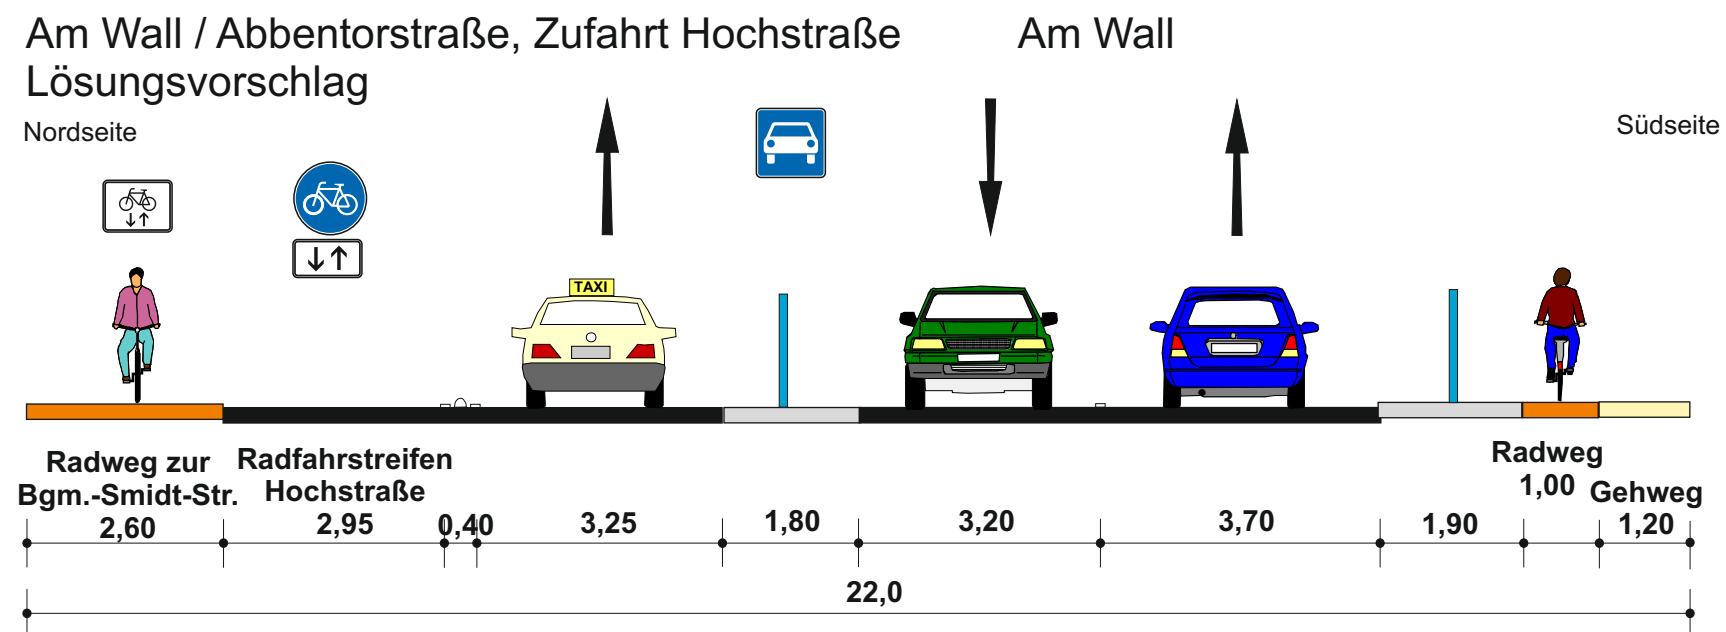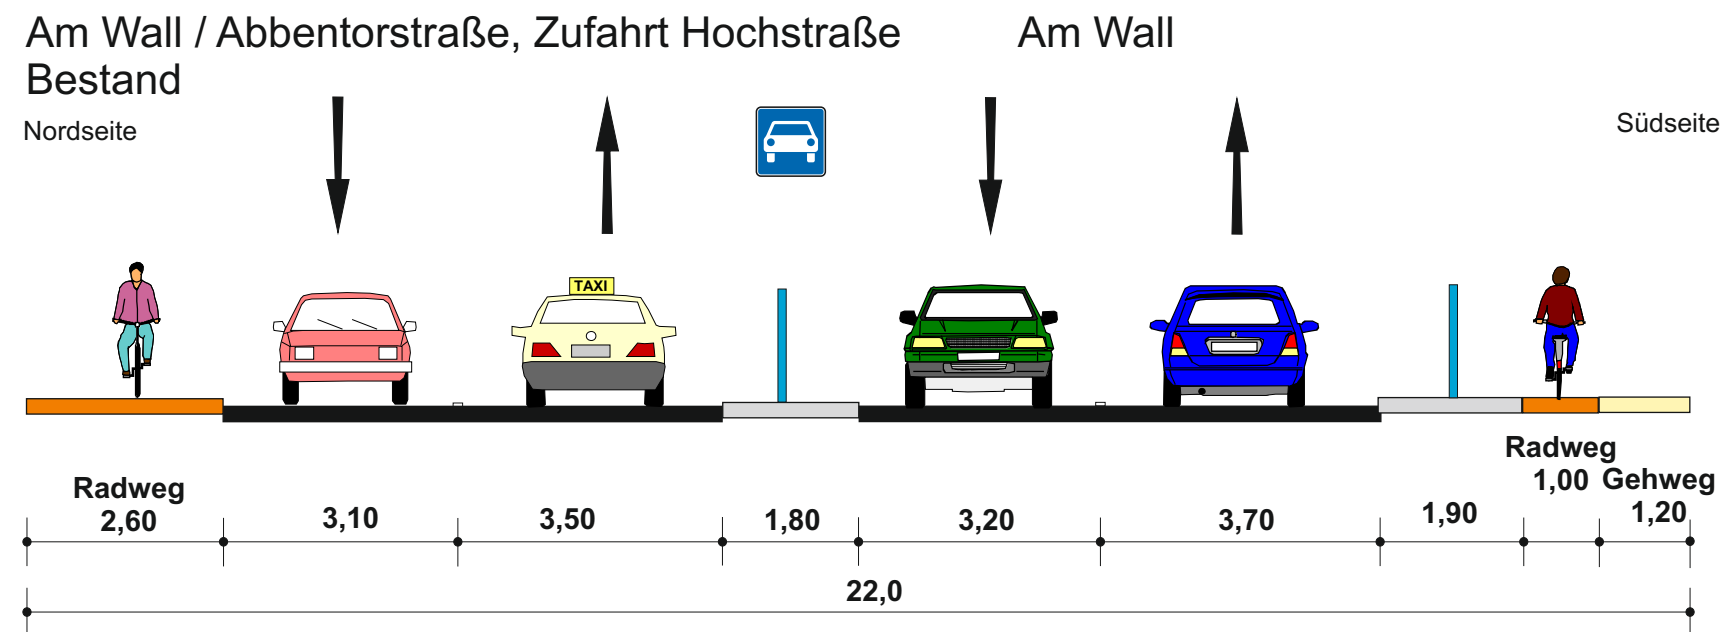

**Freie Hansestadt Bremen**  
**Machbarkeitsuntersuchung**  
**Fahrradpremiumroute D.15**  
**Querschnitt 70**

Maßstab 1:100 (im Original A3)

Dezember 2016




PGV-Alrutz GbR  
 Adelheidstraße 9b  
 30171 Hannover  
 Tel.: 0511 / 220601-80  
 info@pgv-alrutz.de  
 www.pgv-alrutz.de

Am Wall Hochstraße über Bgm.-Smidt-Straße  
Bestand


Nordseite

Südseite

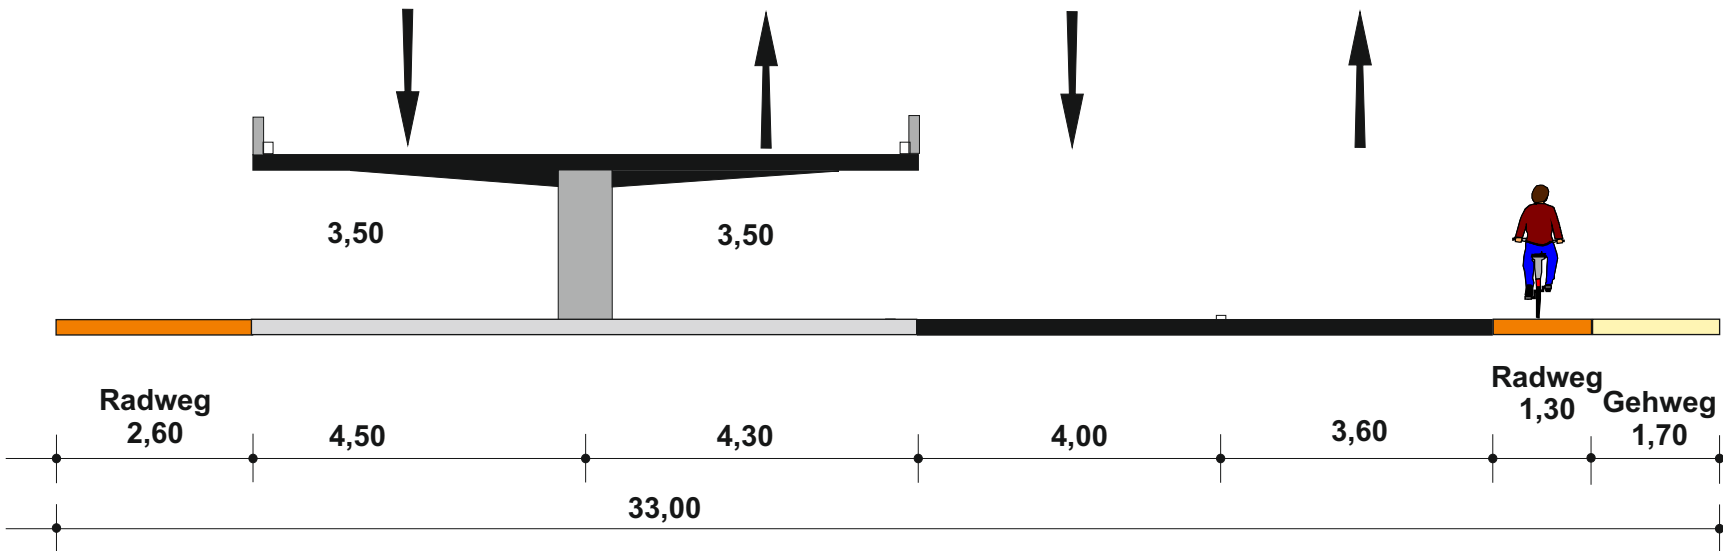

Nordseite

Südseite

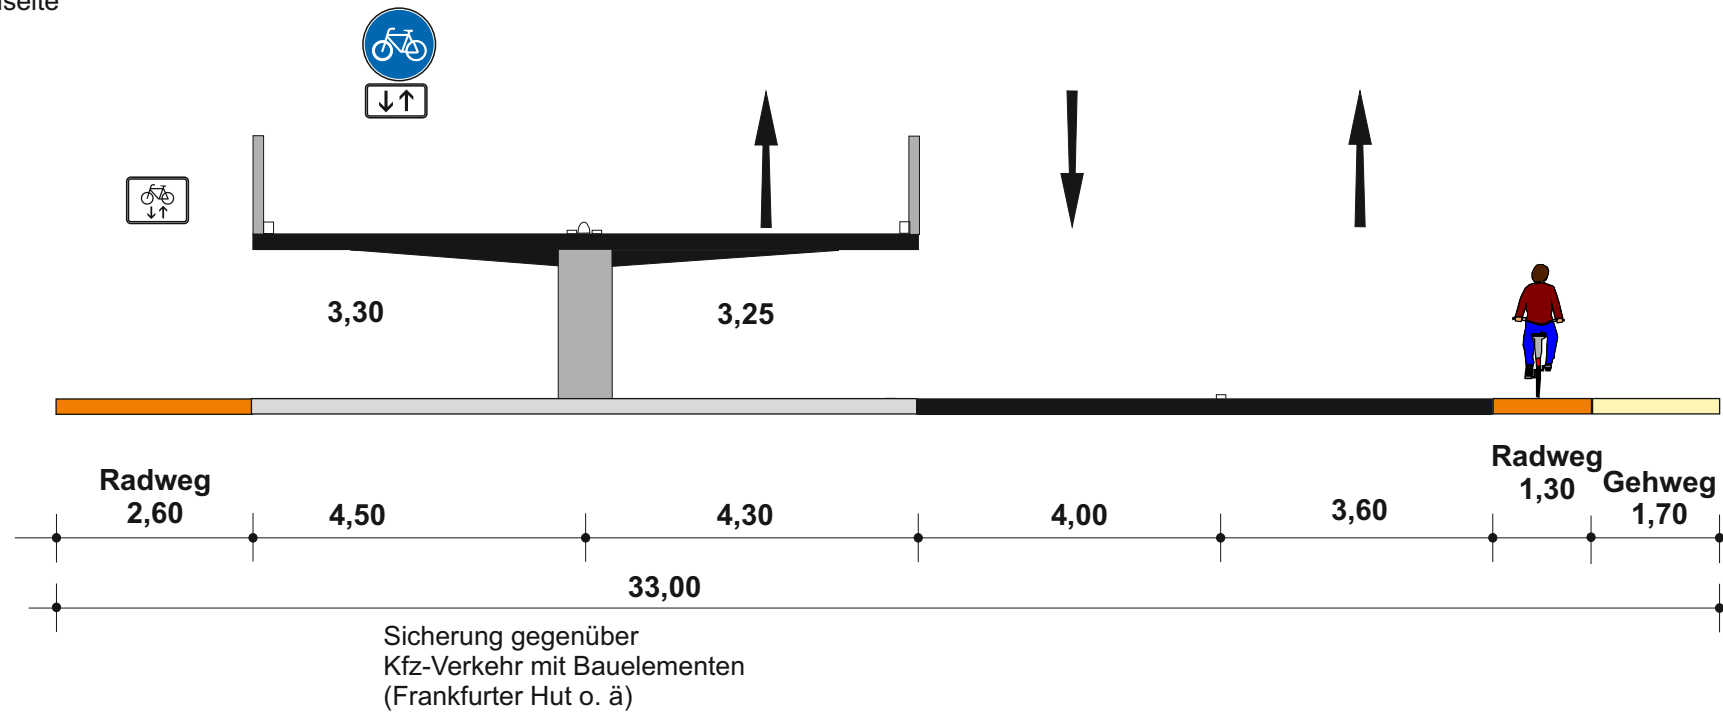

Freie Hansestadt Bremen  
Machbarkeitsuntersuchung  
Fahrradpremiumroute D.15  
Querschnitt 71

Maßstab 1:100 (im Original A3)


Dezember 2016




PGV-Alrutz GbR  
Adelheidstraße 9b  
30171 Hannover  
Tel.: 0511 / 220601-80  
info@pgv-alrutz.de  
www.pgv-alrutz.de

# Am Wall von Fahrstreifenaufweitung Hochstraße bis Herdentor

## Bestand

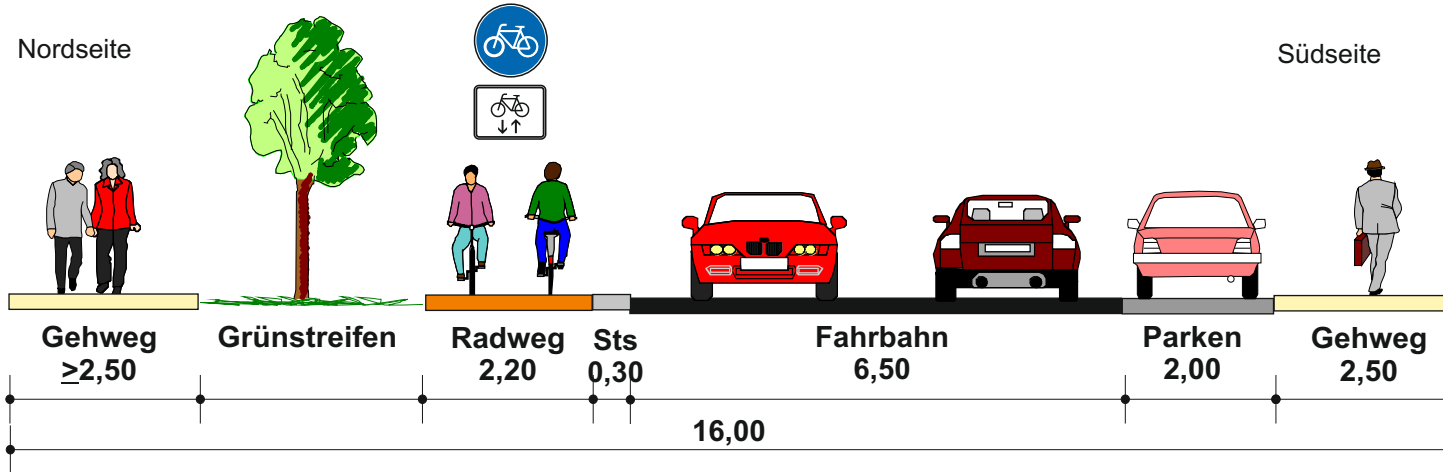

## Lösungsansatz

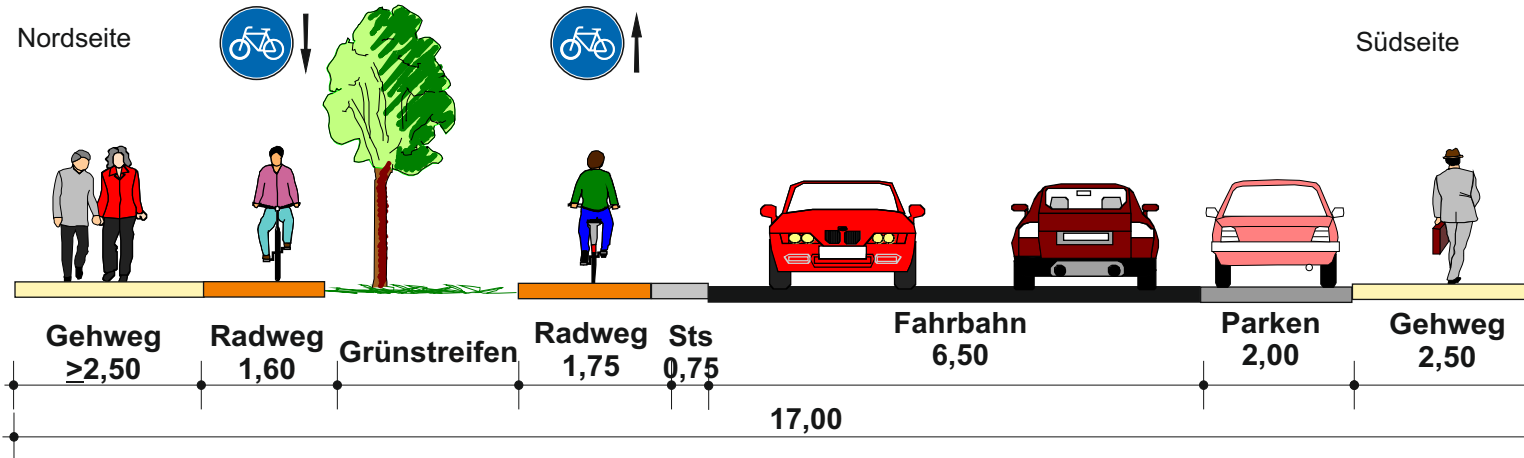

**Freie Hansestadt Bremen**

**Machbarkeitsuntersuchung  
Fahrradpremiumroute D.15**

**Querschnitt 72**

Maßstab 1:100 (im Original A3)

Dezember 2016




PGV-Alrutz GbR  
Adelheidstraße 9b  
30171 Hannover  
Tel.: 0511 / 220601-80  
info@pgv-alrutz.de  
www.pgv-alrutz.de




# Am Wall von Herdentor bis Bischofsnadel

## Bestand

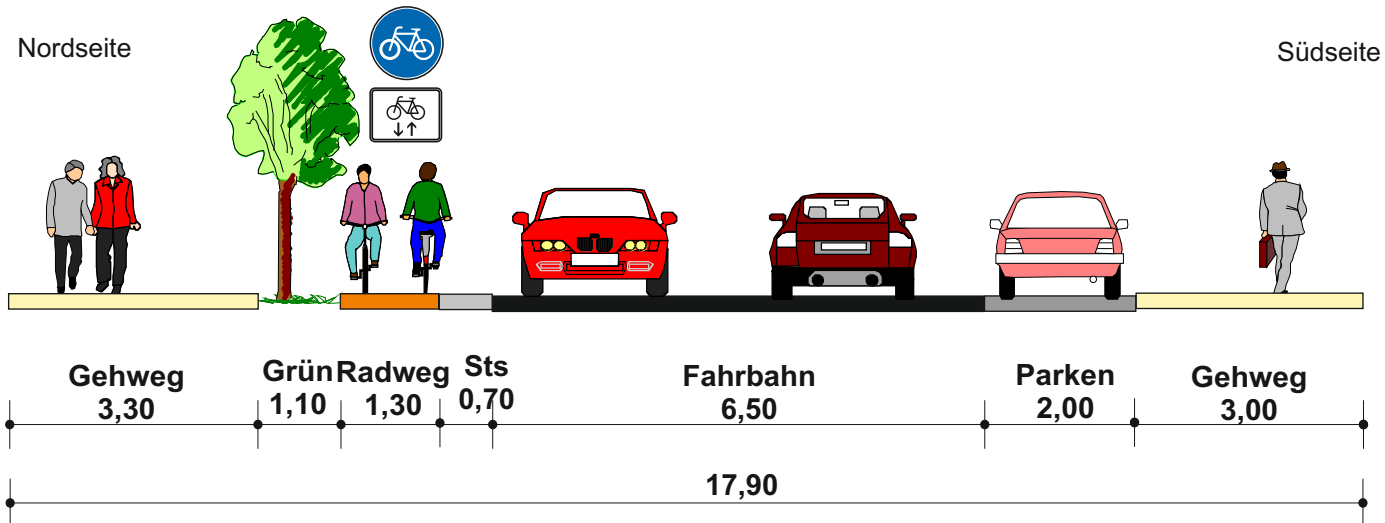

## Lösungsansatz

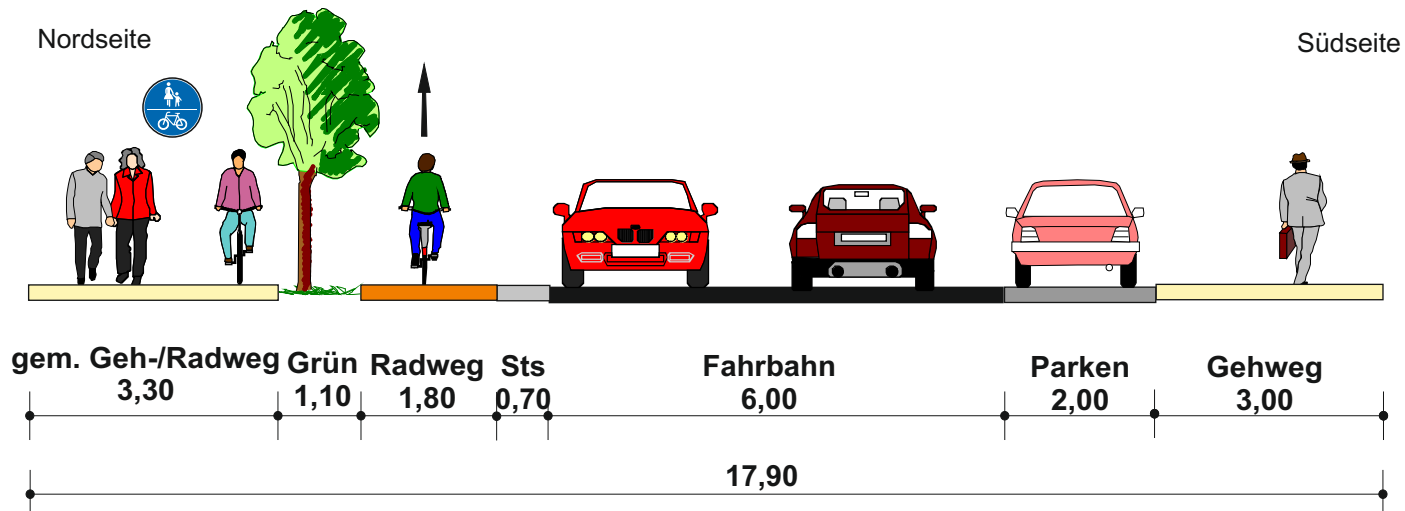

**Freie Hansestadt Bremen**

**Machbarkeitsuntersuchung  
Fahrradpremiumroute D.15**

**Querschnitt 73**

Maßstab 1:100 (im Original A3)


Dezember 2016




PGV-Alrutz GbR  
Adelheidstraße 9b  
30171 Hannover  
Tel.: 0511 / 220601-80  
info@pgv-alrutz.de  
www.pgv-alrutz.de

# Am Wall von Bischofsnadel bis Ostertorstraße

## Bestand

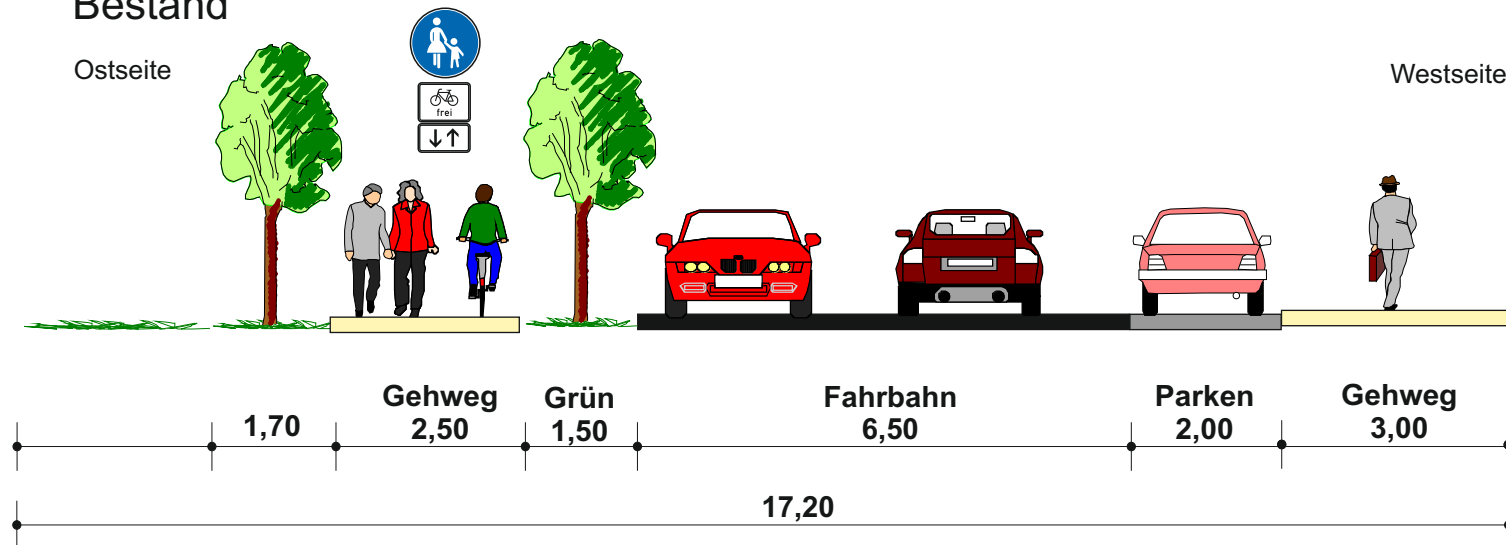

## Lösungsansatz

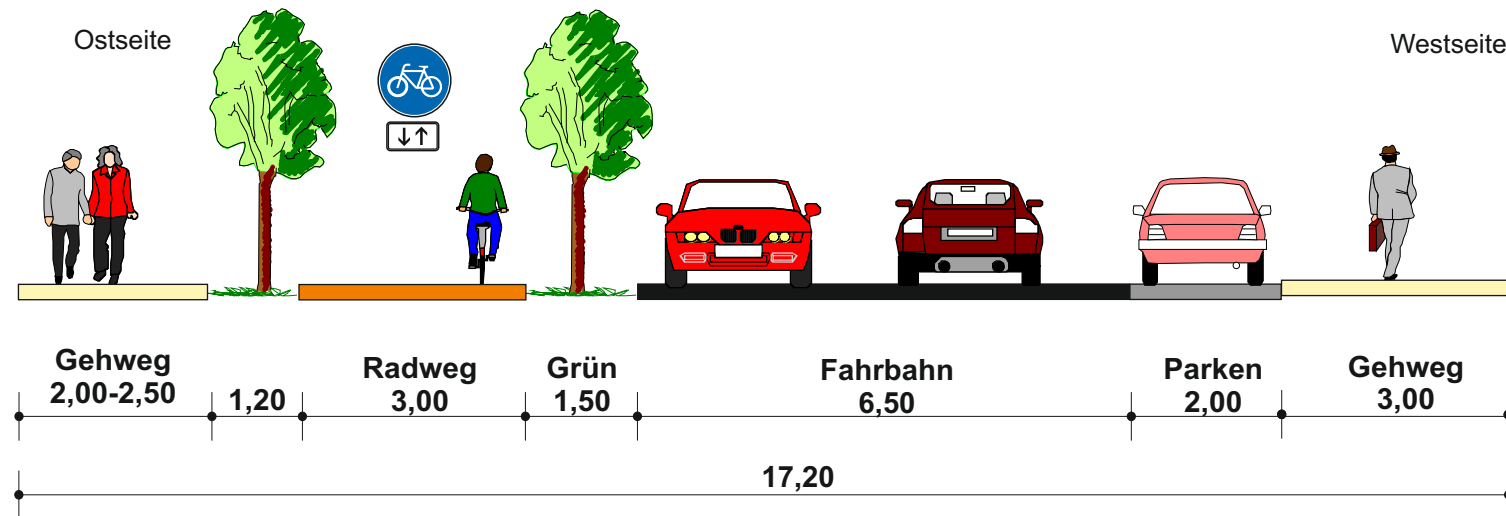

**Freie Hansestadt Bremen**

**Machbarkeitsuntersuchung  
Fahrradpremiumroute D.15**

**Querschnitt 74**

Maßstab 1:100 (im Original A3)

Dezember 2016




PGV-Alrutz GbR  
Adelheidstraße 9b  
30171 Hannover  
Tel.: 0511 / 220601-80  
info@pgv-alrutz.de  
www.pgv-alrutz.de

# Altenwall von Ostertorstraße bis Osterdeich

## Bestand

Ostseite


Westseite

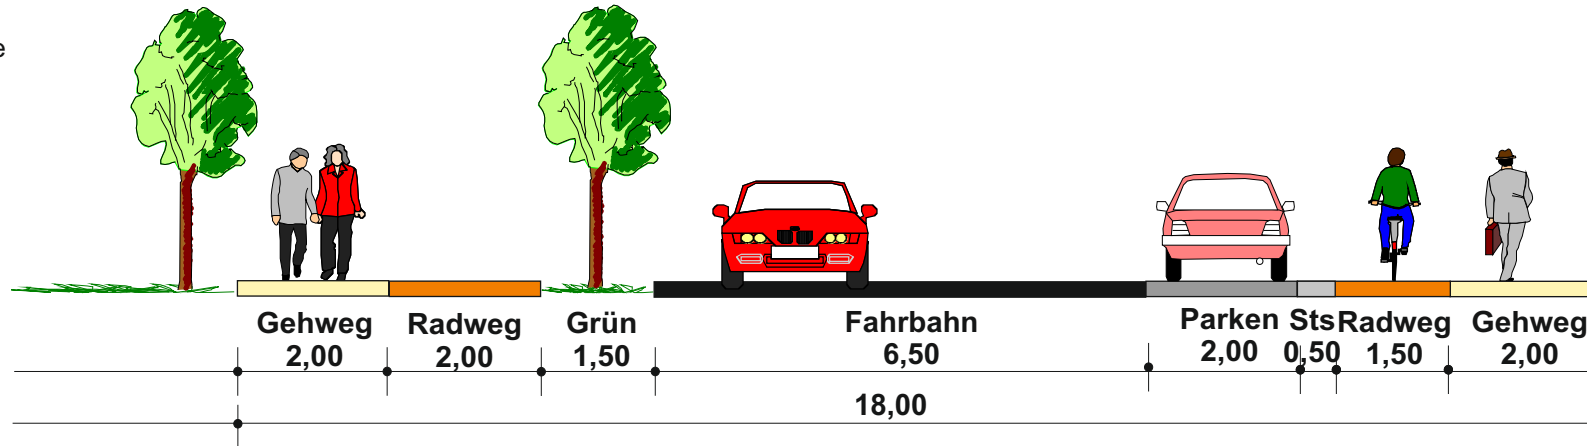

## Lösungsansatz

Ostseite

Westseite

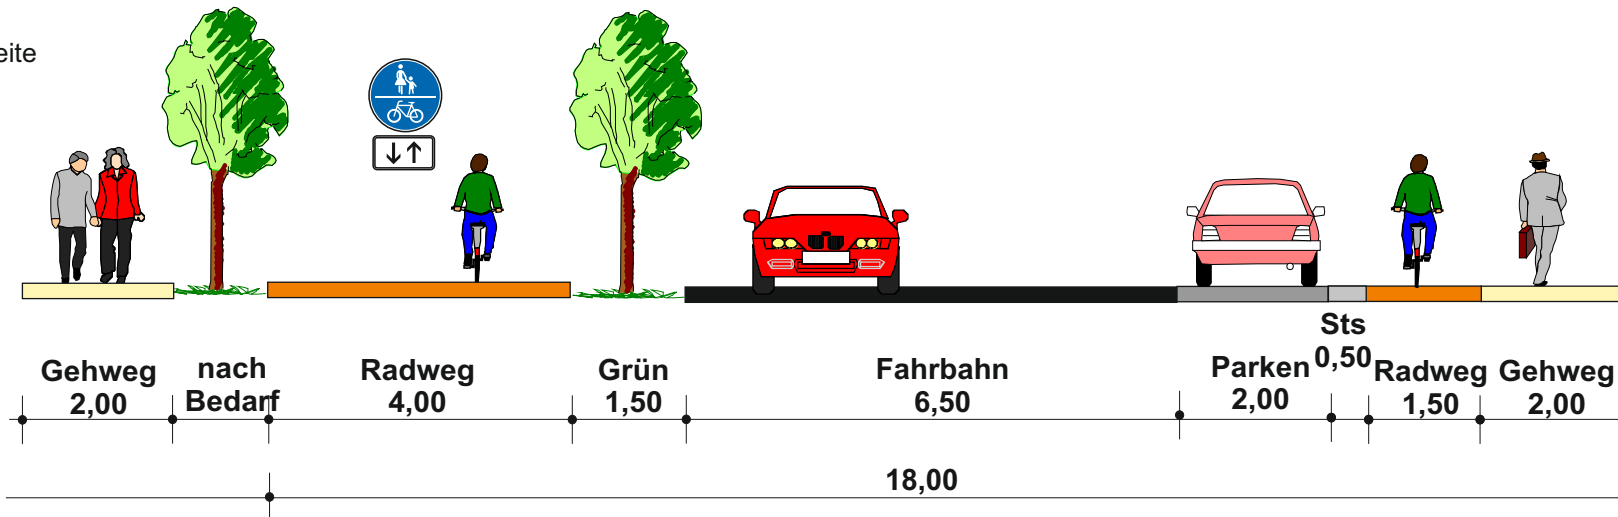

**Freie Hansestadt Bremen**

**Machbarkeitsuntersuchung  
Fahrradpremiumroute D.15**

**Querschnitt 75**

Maßstab 1:100 (im Original A3)

Dezember 2016




PGV-Alrutz GbR  
Adelheidstraße 9b  
30171 Hannover  
Tel.: 0511 / 220601-80  
info@pgv-alrutz.de  
www.pgv-alrutz.de

Osterdeich von Altenwall bis Bushaltestelle (Höhe Fußgängertunnel Wallanlagen)

Bestand

Nordseite


Südseite

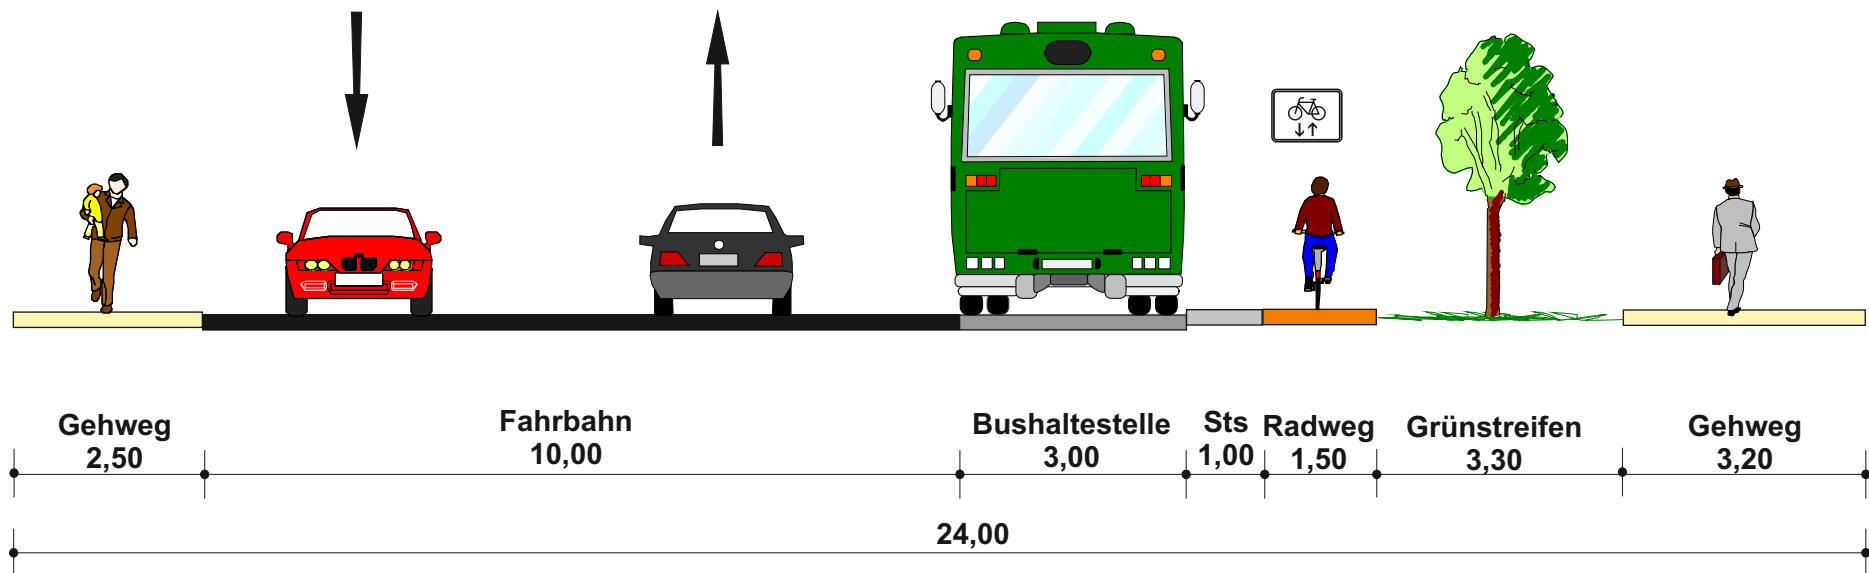


Lösungsansatz

Nordseite


Südseite

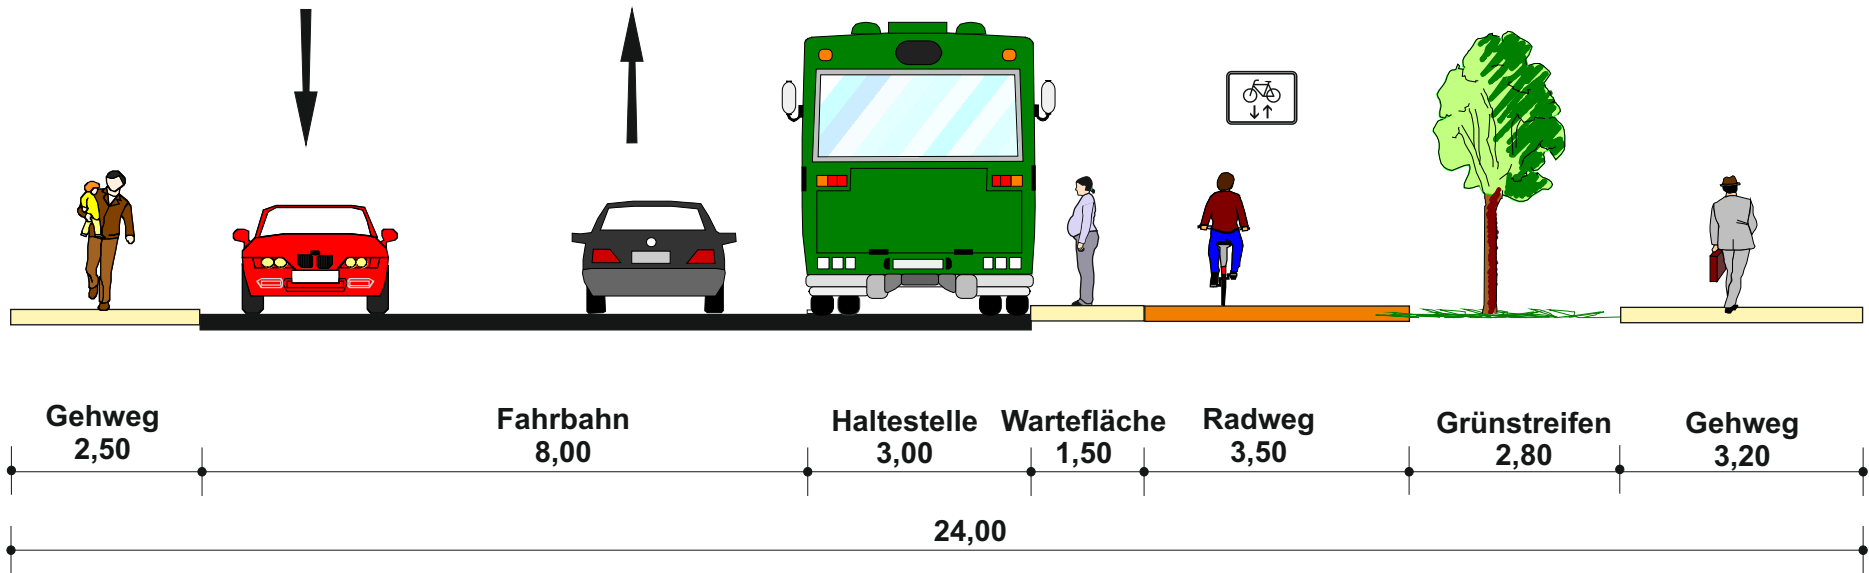

Osterdeich von Mozartstraße bis Sielwall  
Bestand (QS westlich Deichstraße)

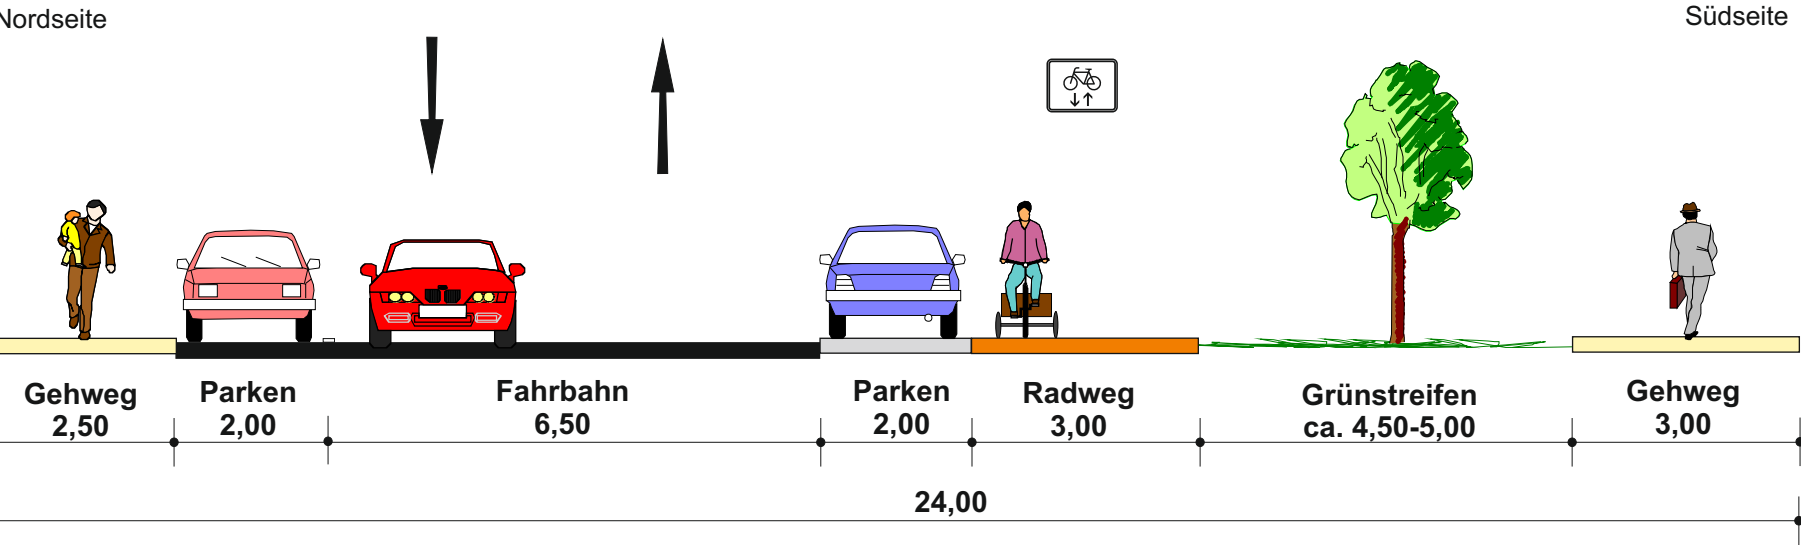


Lösungsansatz

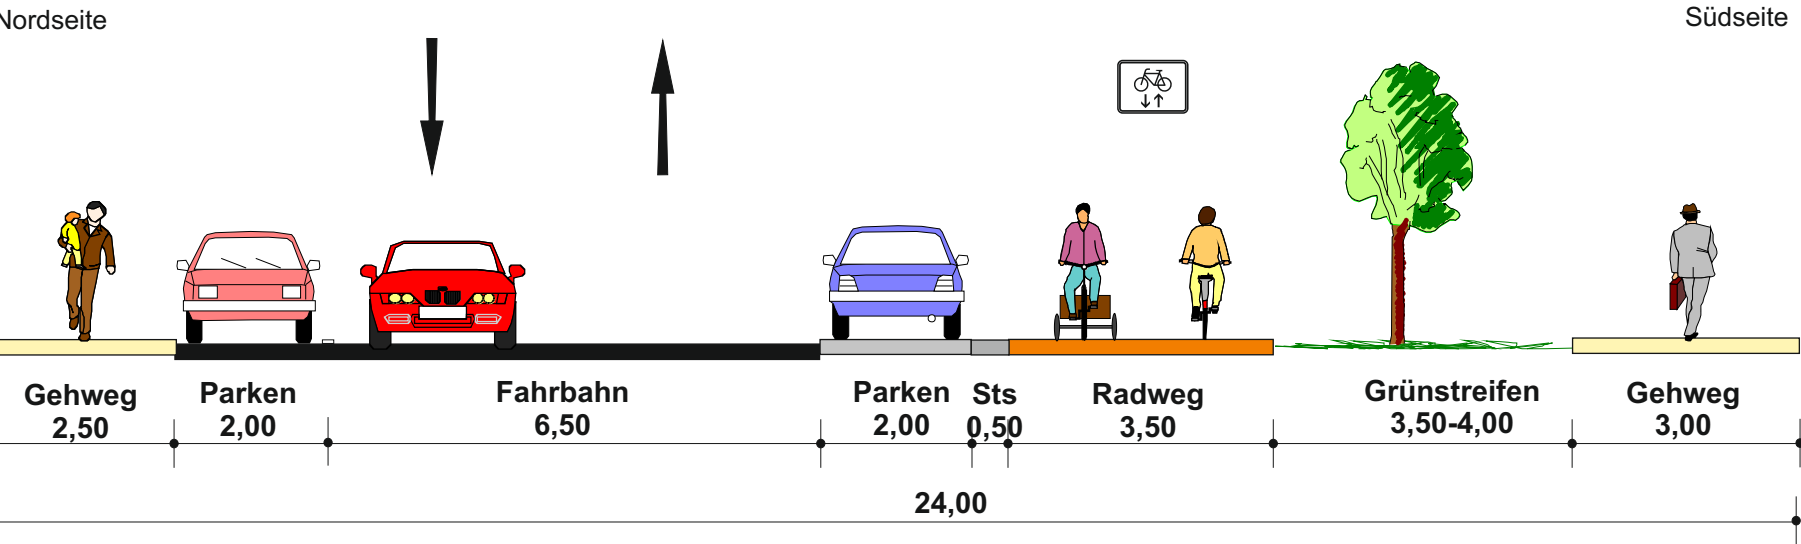


# Osterdeich zwischen Sielwall und Lübecker Straße

## Bestand

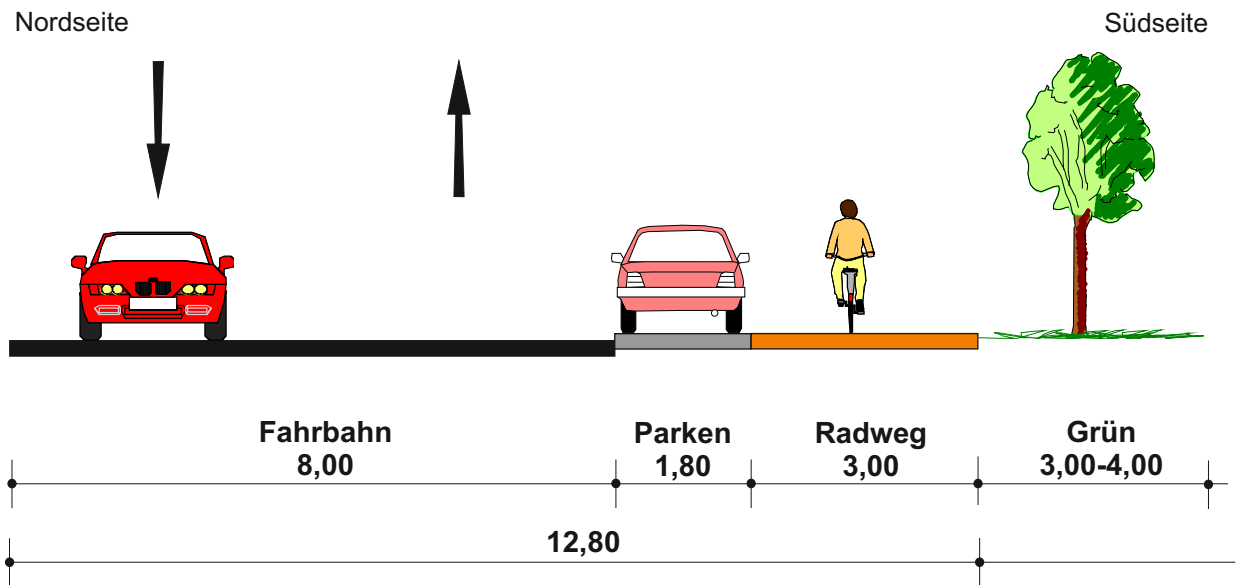

## Lösungsansatz

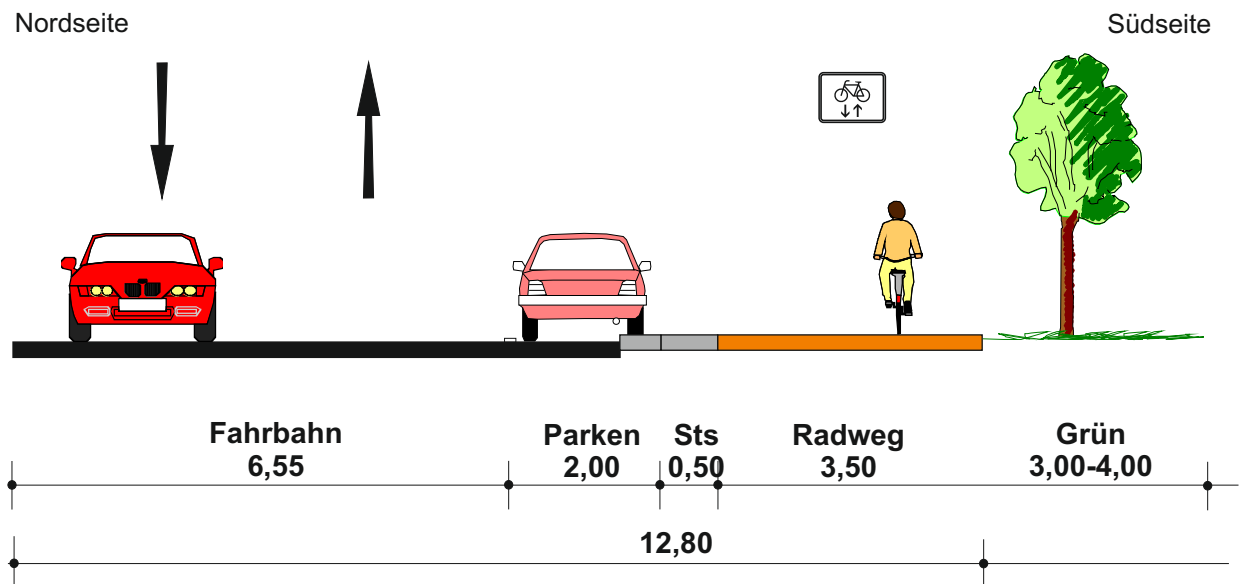

**Freie Hansestadt Bremen**

**Machbarkeitsuntersuchung  
Fahrradpremiumroute D.15**

**Querschnitt 78**

Maßstab 1:100


Dezember 2016




PGV-Alrutz GbR  
Adelheidstraße 9b  
30171 Hannover  
Tel.: 0511 / 220601-80  
info@pgv-alrutz.de  
www.pgv-alrutz.de

Osterdeich - Höhe Lüneburger Straße (Cafe Ambiente)


Bestand

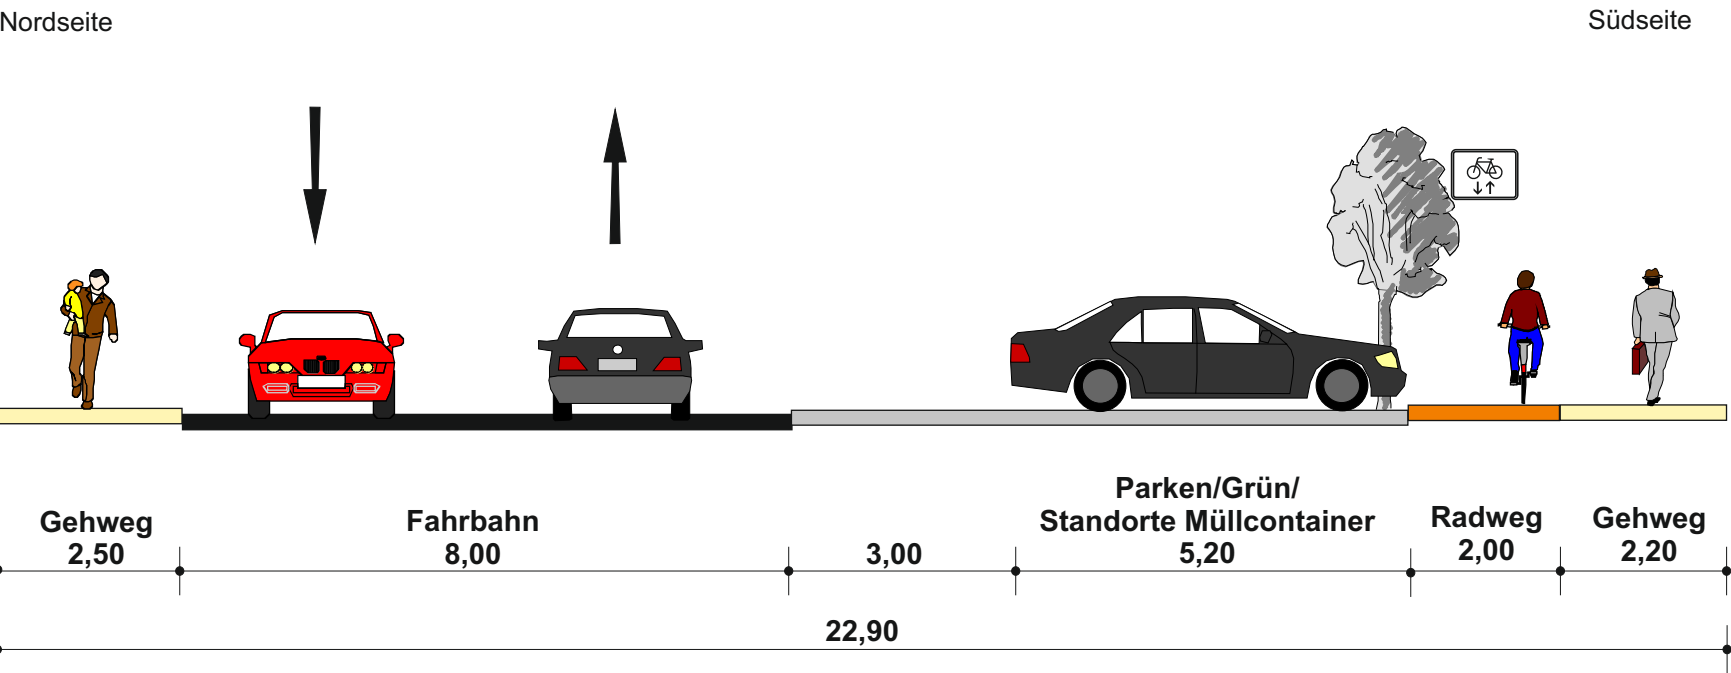


Lösungsansatz

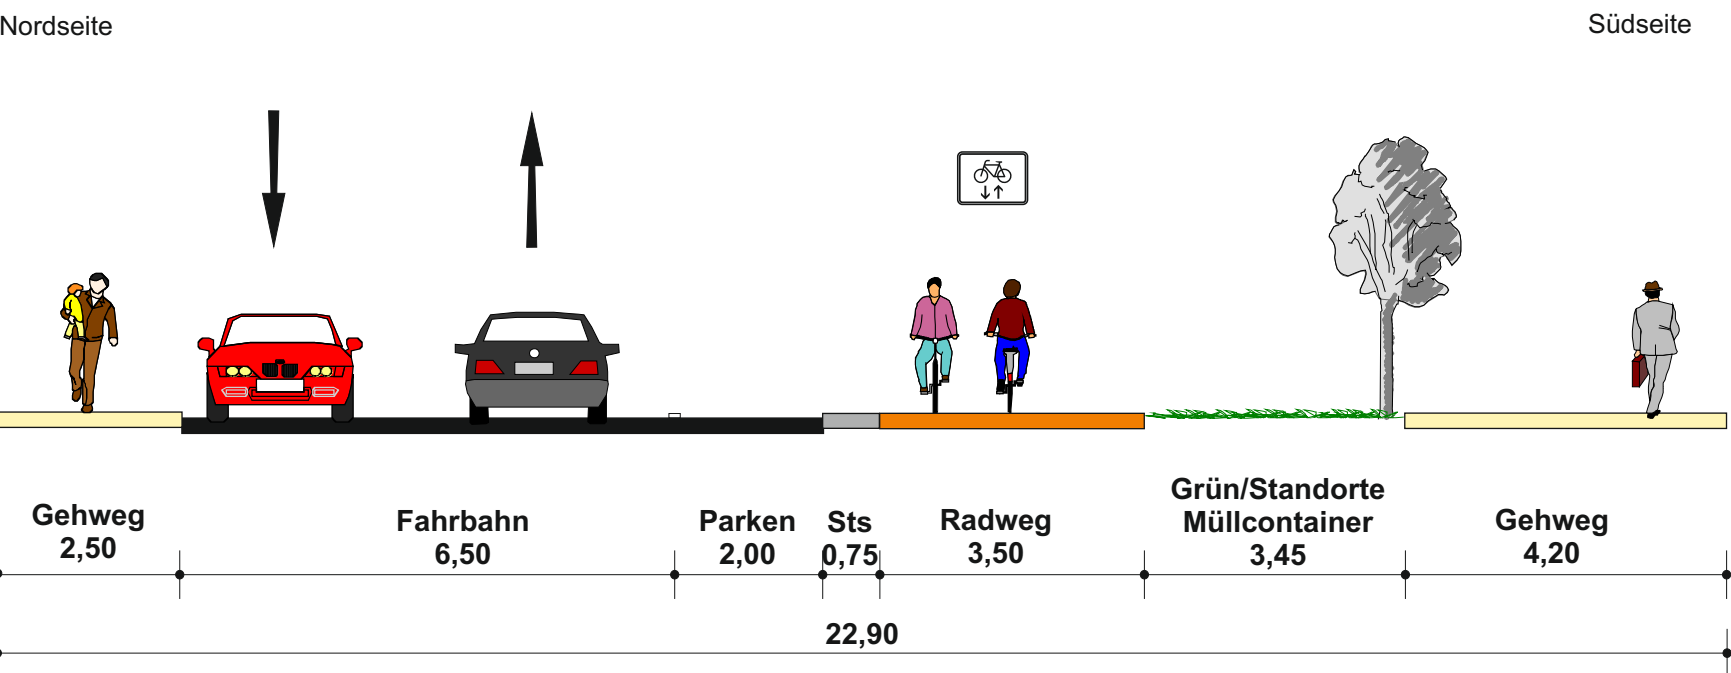


# Osterdeich von Cafe Ambiente bis Celler Straße Bestand

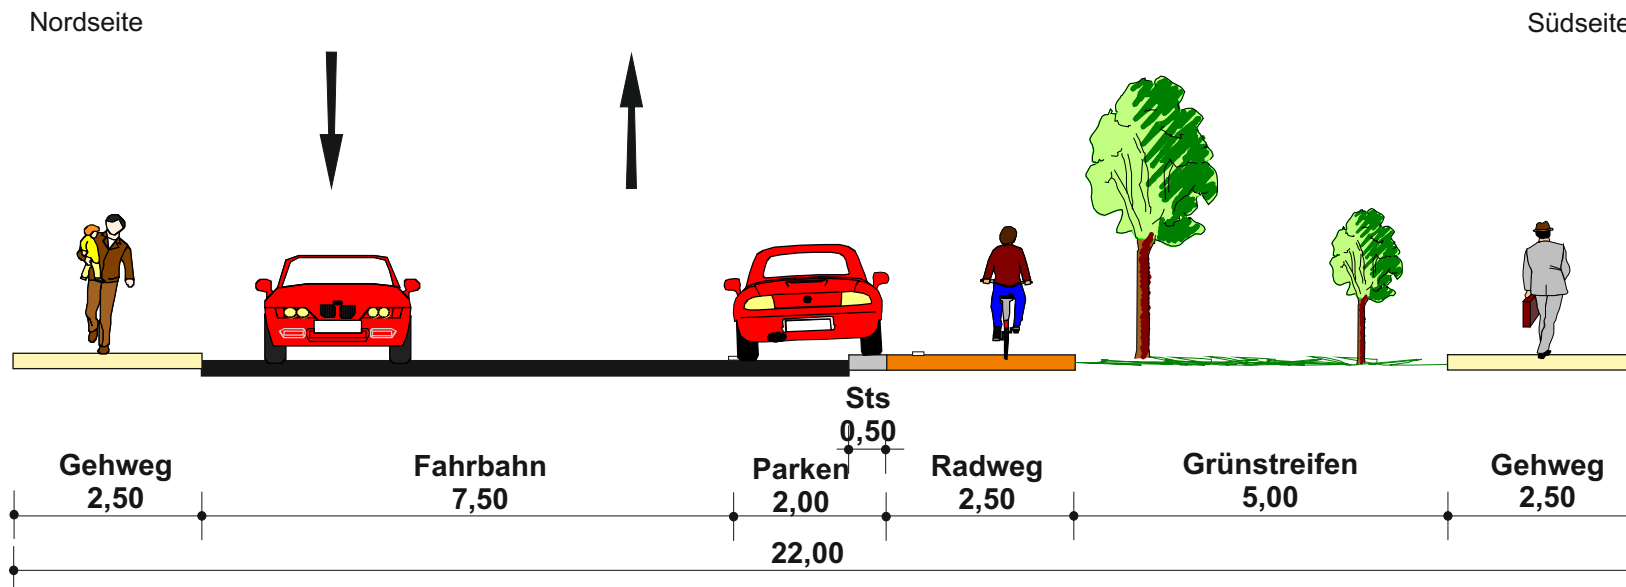

## Lösungsansatz 1

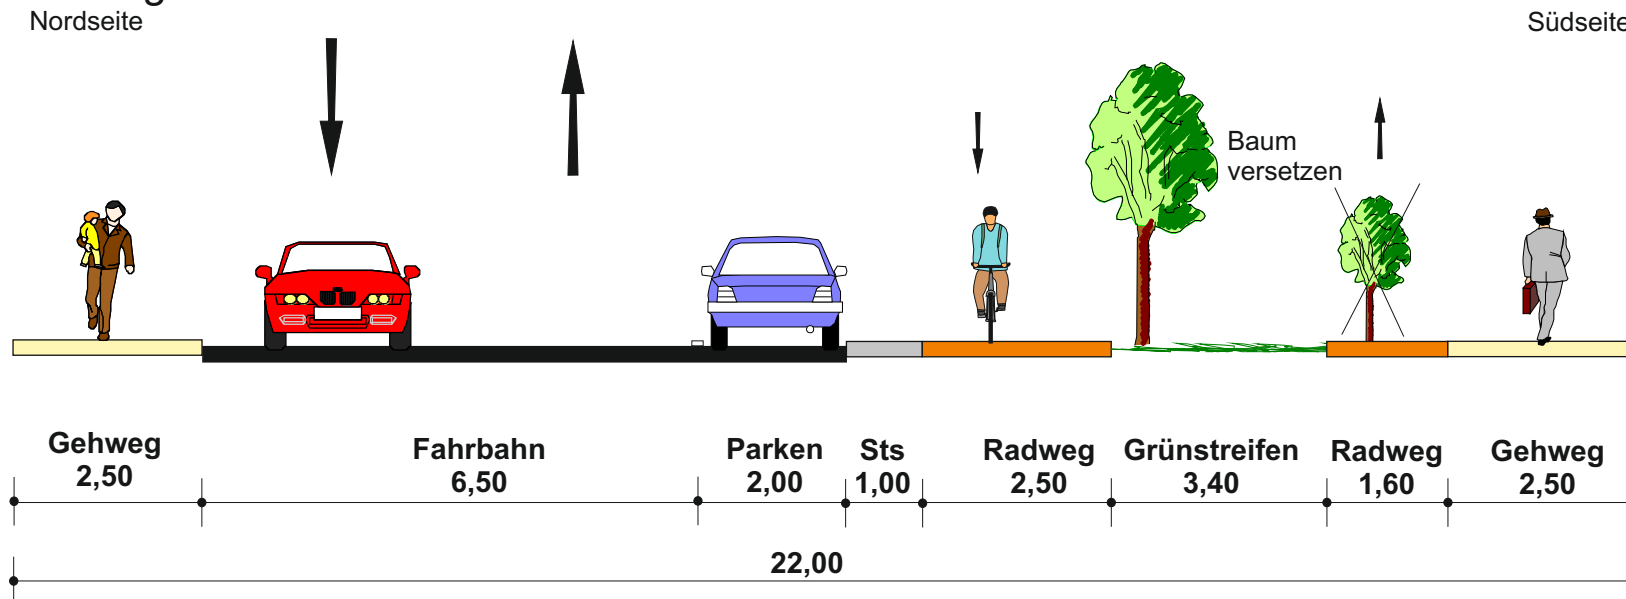

## Lösungsansatz 2

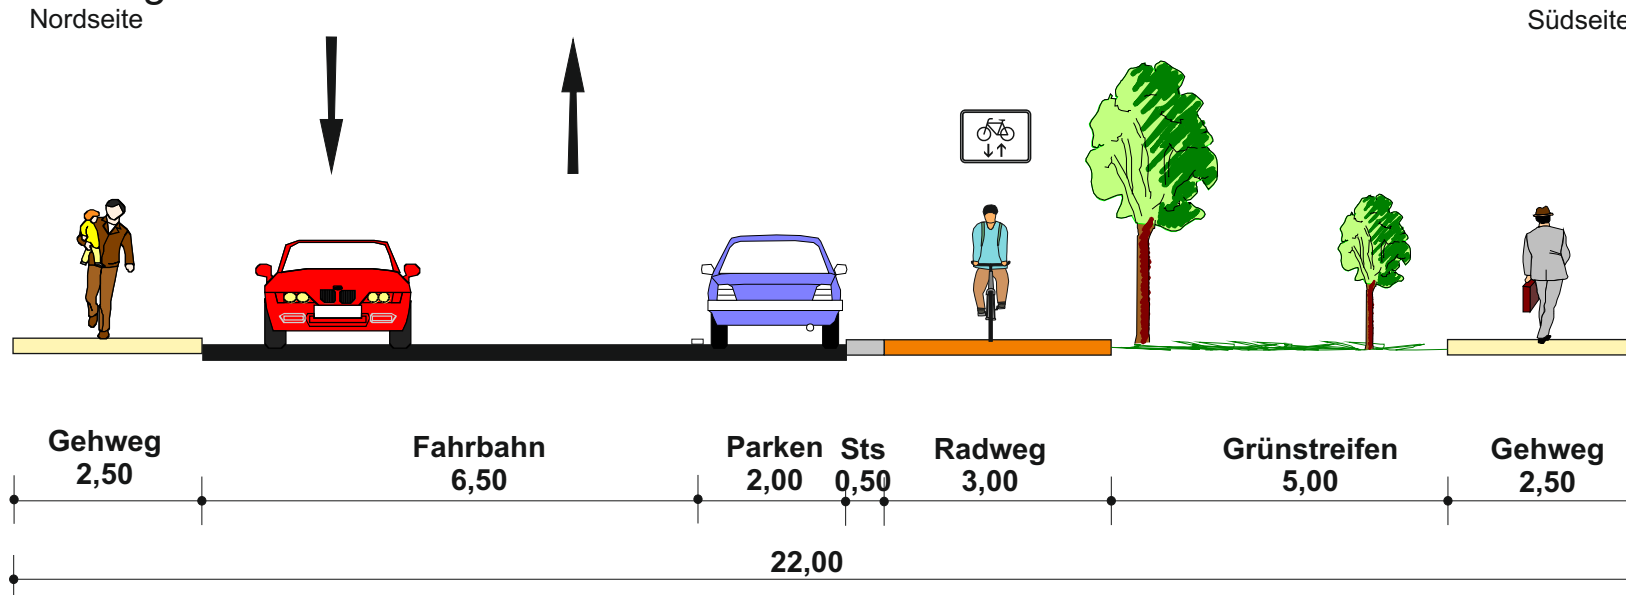

Freie Hansestadt Bremen

Machbarkeitsuntersuchung  
Fahrradpremiumroute D.15

Querschnitt 80

Maßstab 1:100 (im Original A3)

Dezember 2016




PGV-Alrutz GbR  
Adelheidstraße 9b  
30171 Hannover  
Tel.: 0511 / 220601-80  
info@pgv-alrutz.de  
www.pgv-alrutz.de




# Hastedter Osterdeich von Eberleinweg bis Drakenburger Straße

## Bestand

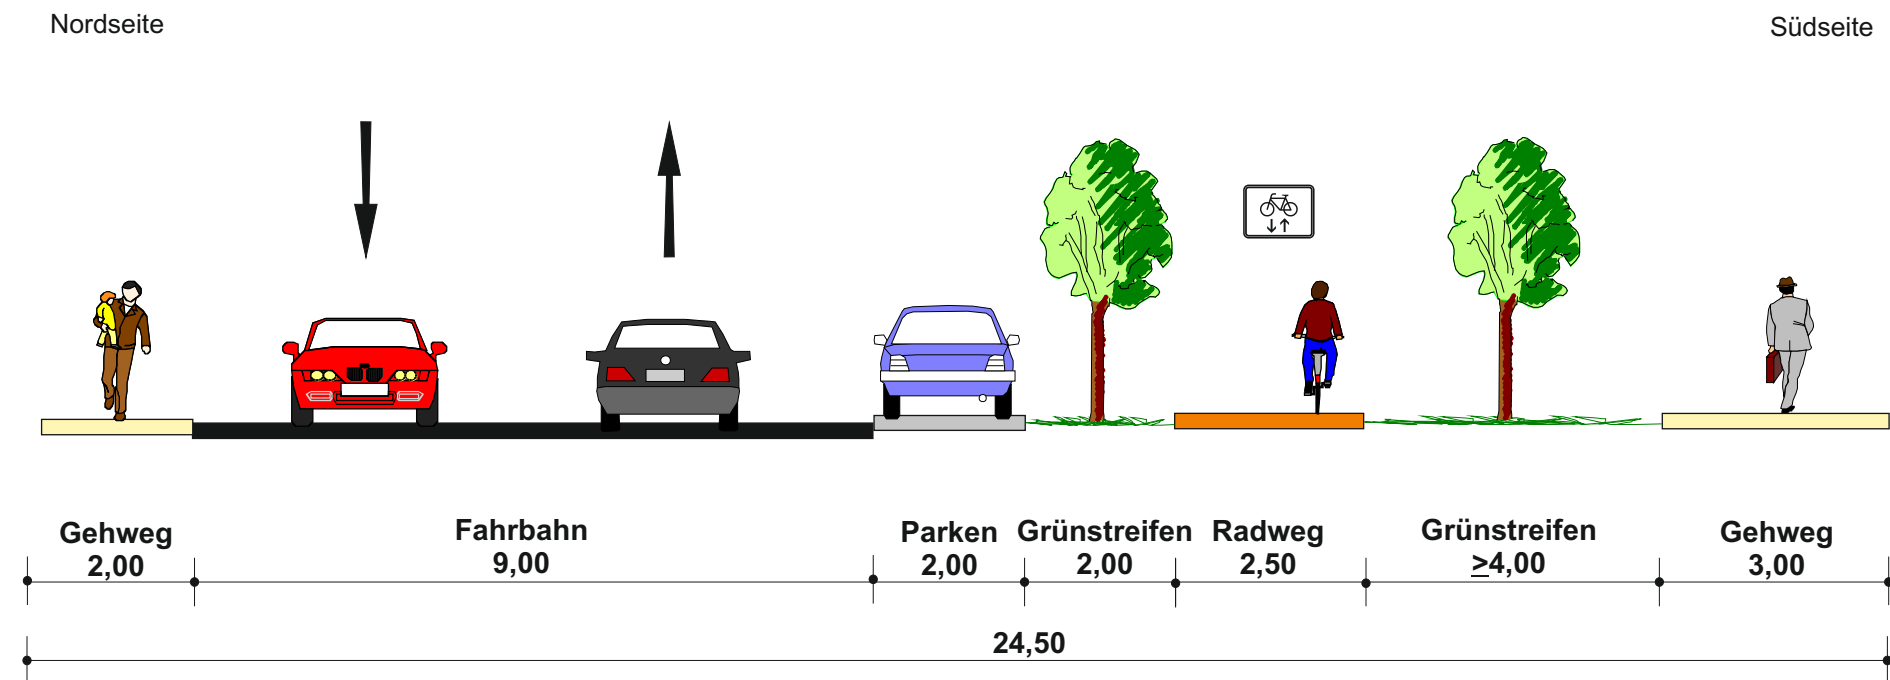

## Lösungsansatz

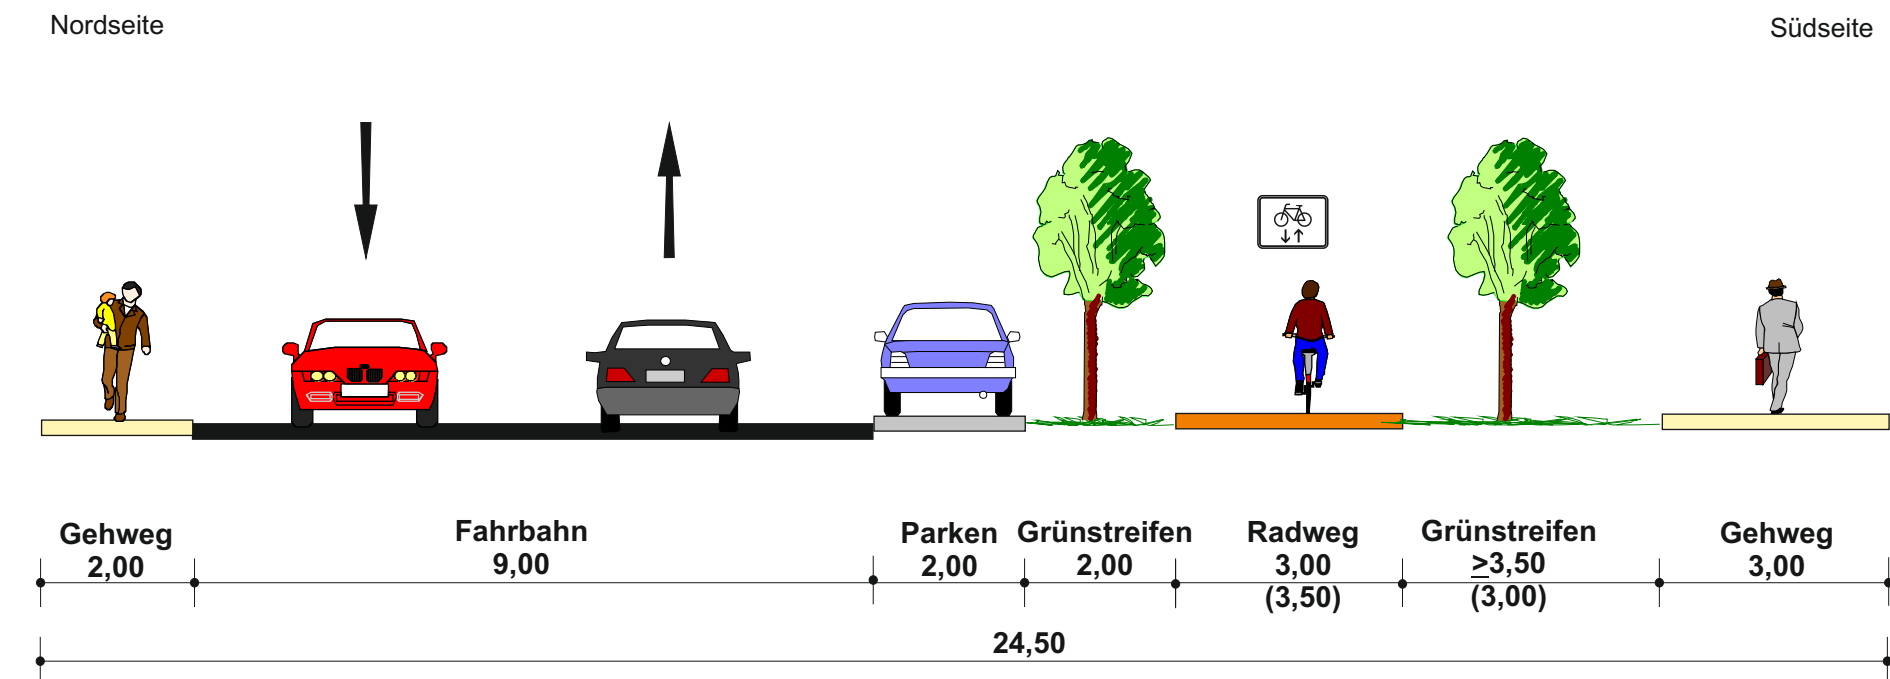

Freie Hansestadt Bremen

Machbarkeitsuntersuchung  
Fahrradpremiumroute D.15

Querschnitt 81


Maßstab 1:100 (im Original A3)

Dezember 2016




PGV-Alrutz GbR  
Adelheidstraße 9b  
30171 Hannover  
Tel.: 0511 / 220601-80  
info@pgv-alrutz.de  
www.pgv-alrutz.de

# Hastedter Osterdeich, von Drakenburger Straße bis östliche Zufahrt Malerstraße Bestand

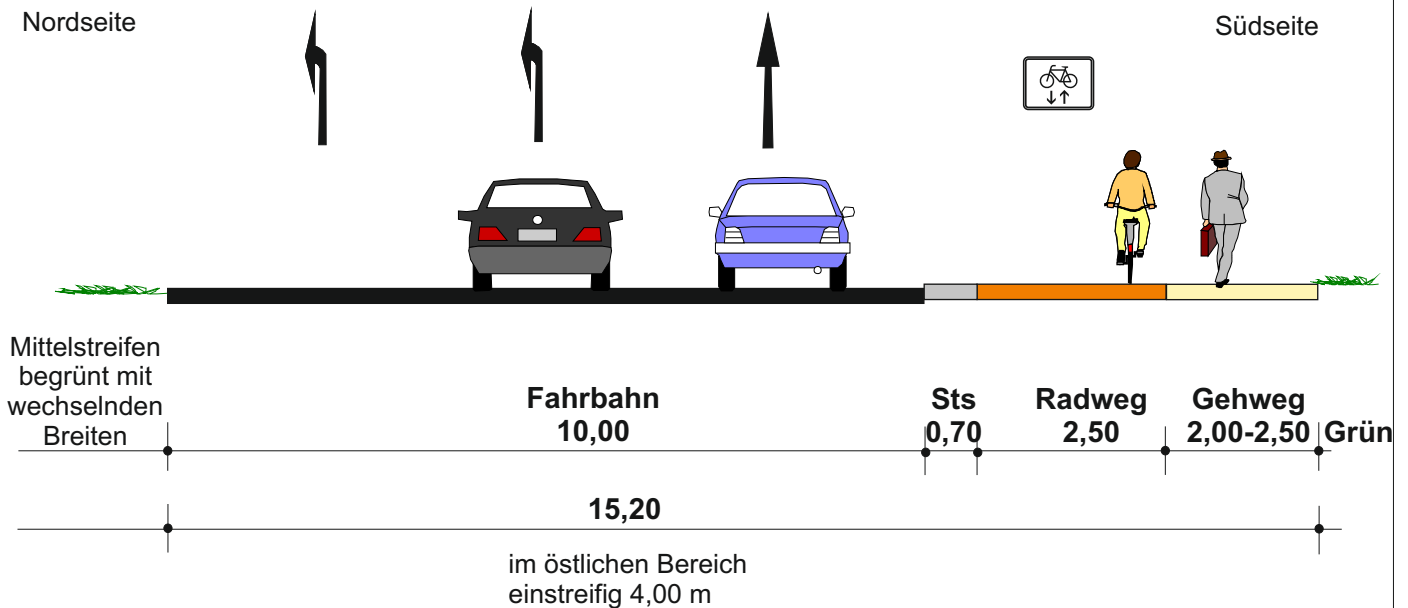

## Lösungsansatz

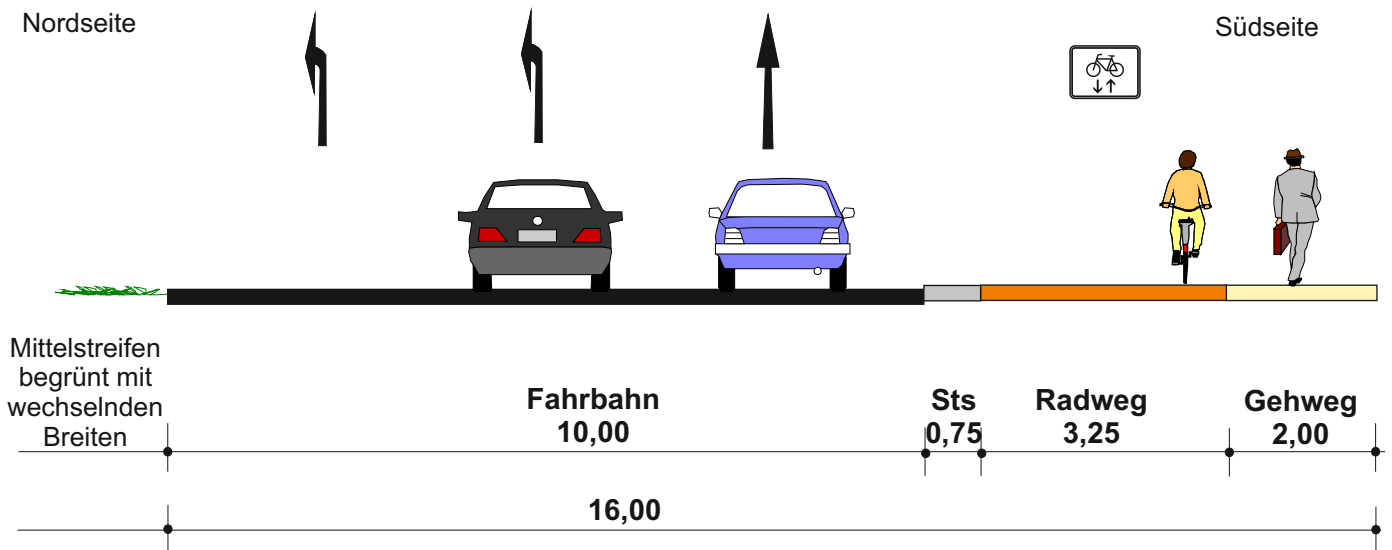

**Freie Hansestadt Bremen**

**Machbarkeitsuntersuchung  
Fahrradpremiumroute D.15**

**Querschnitt 82**

Maßstab 1:100


Dezember 2016




PGV-Alrutz GbR  
Adelheidstraße 9b  
30171 Hannover  
Tel.: 0511 / 220601-80  
info@pgv-alrutz.de  
www.pgv-alrutz.de

# Hastedter Osterdeich, östliche Zufahrt Malerstraße bis Goliathstraße

## Bestand

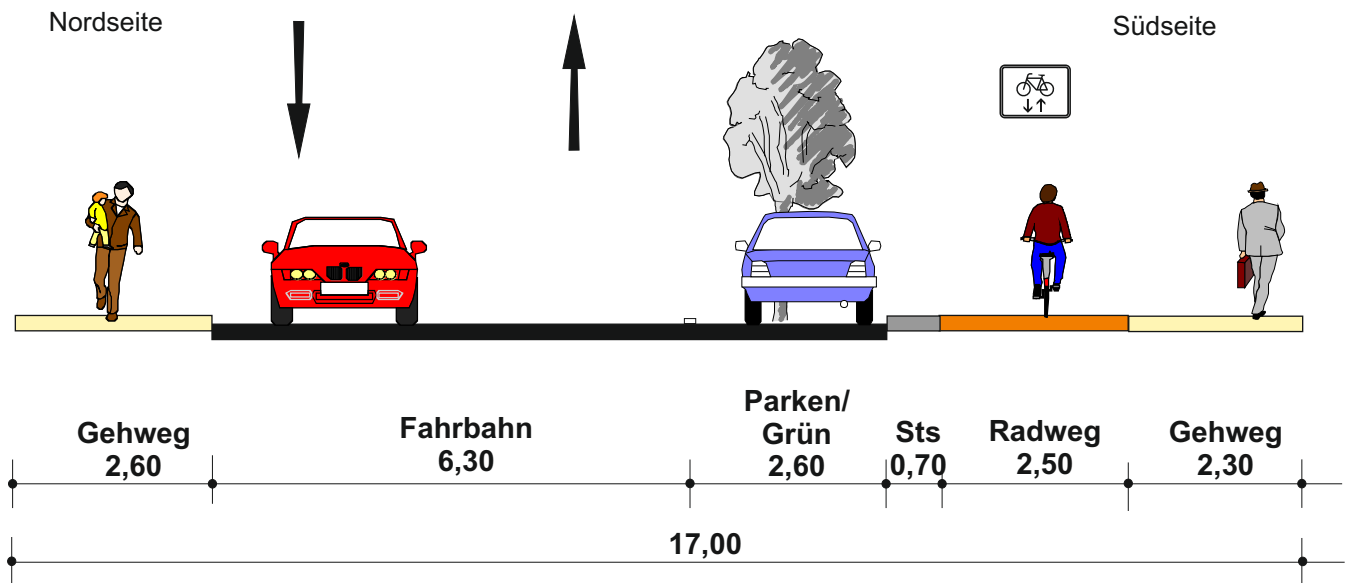

## Lösungsansatz

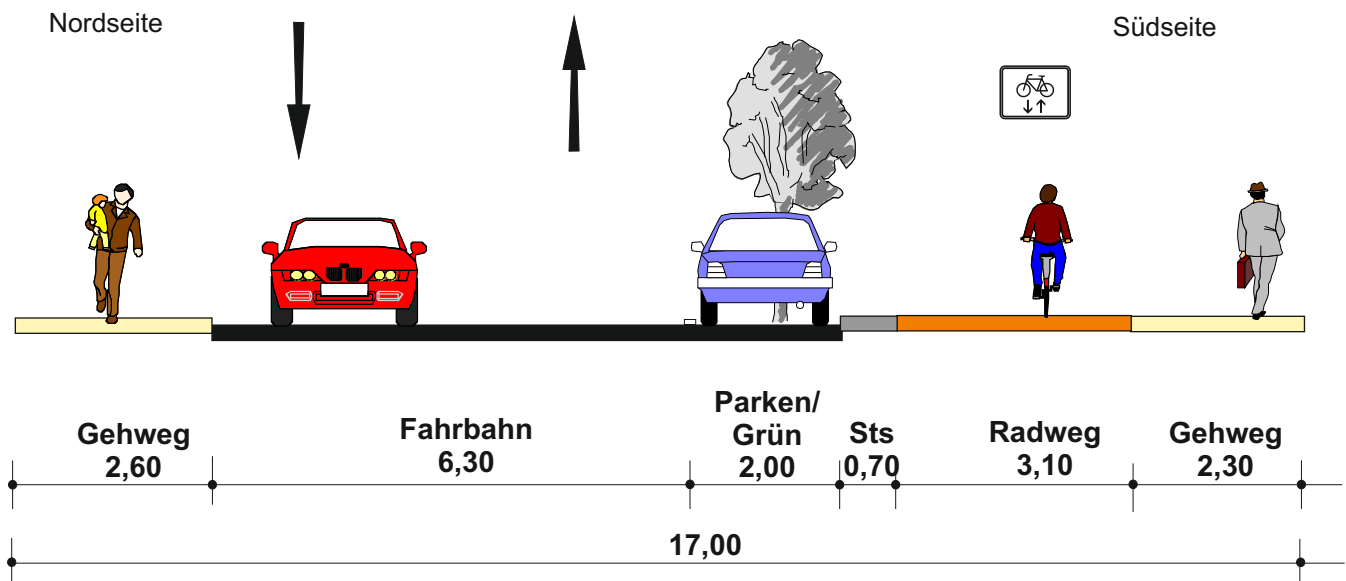

**Freie Hansestadt Bremen**

**Machbarkeitsuntersuchung  
Fahrradpremiumroute D.15**

**Querschnitt 83**

Maßstab 1:100


Dezember 2016




PGV-Alrutz GbR  
Adelheidstraße 9b  
30171 Hannover  
Tel.: 0511 / 220601-80  
info@pgv-alrutz.de  
www.pgv-alrutz.de

# Föhrenstraße südlich Pfalzburger Straße

## Bestand

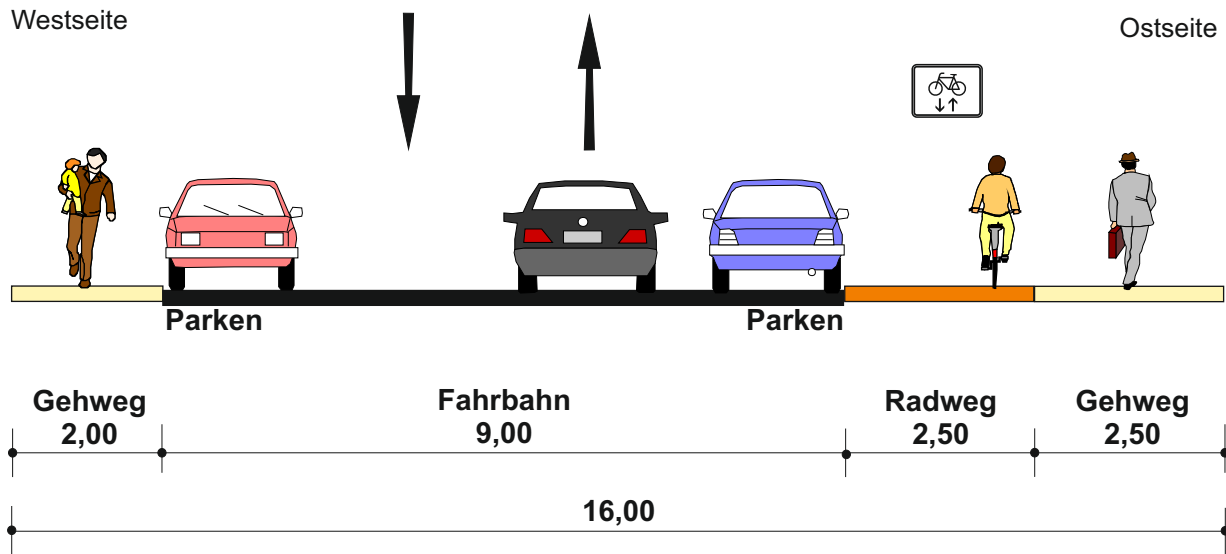

## Lösungsansatz

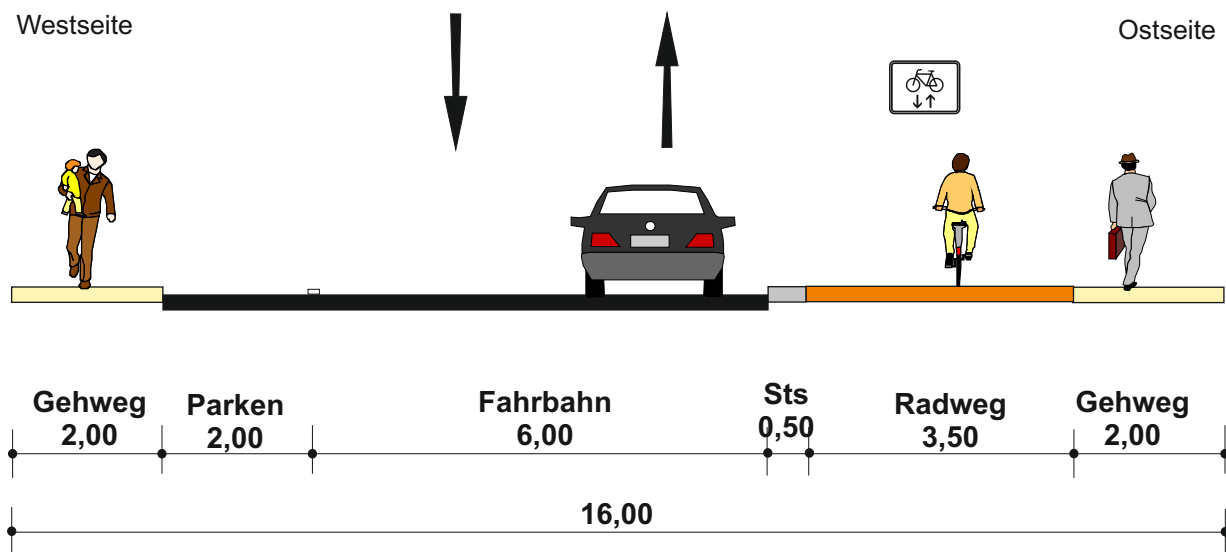

**Freie Hansestadt Bremen**

**Machbarkeitsuntersuchung  
Fahrradpremiumroute D.15**

**Querschnitt 84**

Maßstab 1:100


Dezember 2016




PGV-Alrutz GbR  
Adelheidstraße 9b  
30171 Hannover  
Tel.: 0511 / 220601-80  
info@pgv-alrutz.de  
www.pgv-alrutz.de

# Alter Postweg

## Bestand

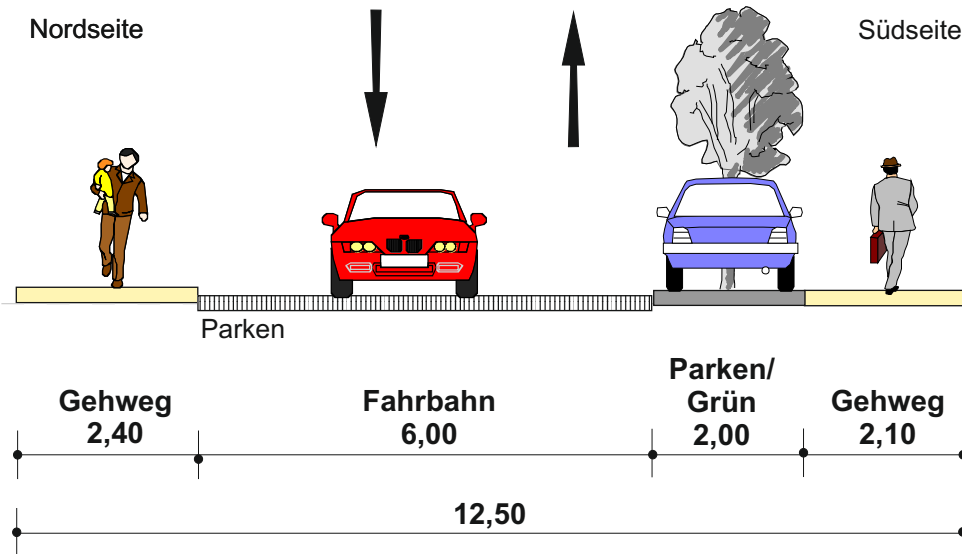

## Lösungsansatz

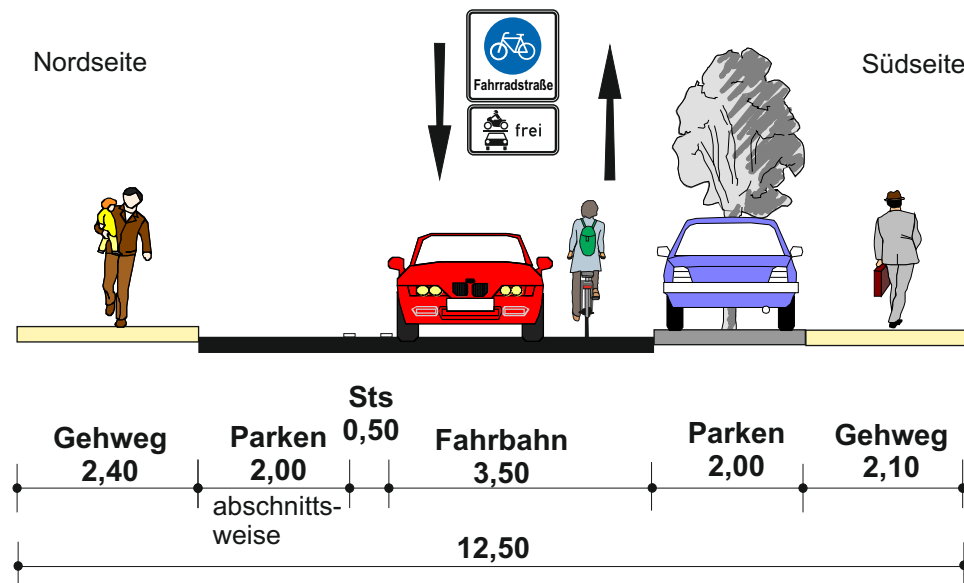

**Freie Hansestadt Bremen**

**Machbarkeitsuntersuchung  
Fahrradpremiumroute D.15**

**Querschnitt 85**

Maßstab 1:100


Dezember 2016




PGV-Alrutz GbR  
Adelheidstraße 9b  
30171 Hannover  
Tel.: 0511 / 220601-80  
info@pgv-alrutz.de  
www.pgv-alrutz.de

# Ahrlingstraße östlich der Unterführung Bahntrasse

## Bestand

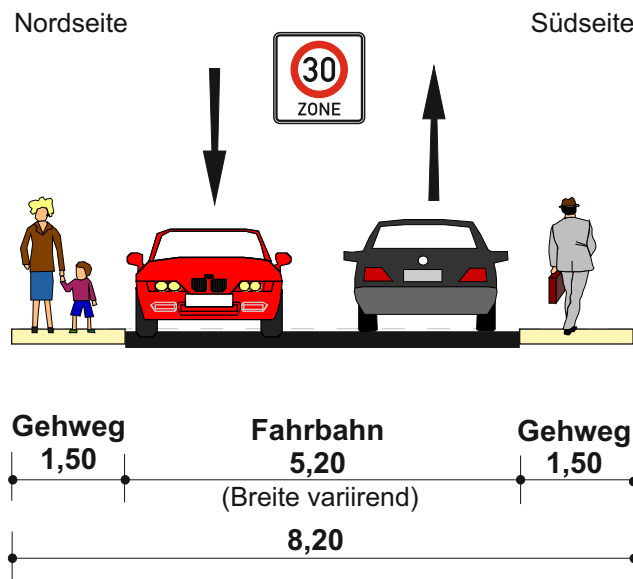

## Lösungsansatz

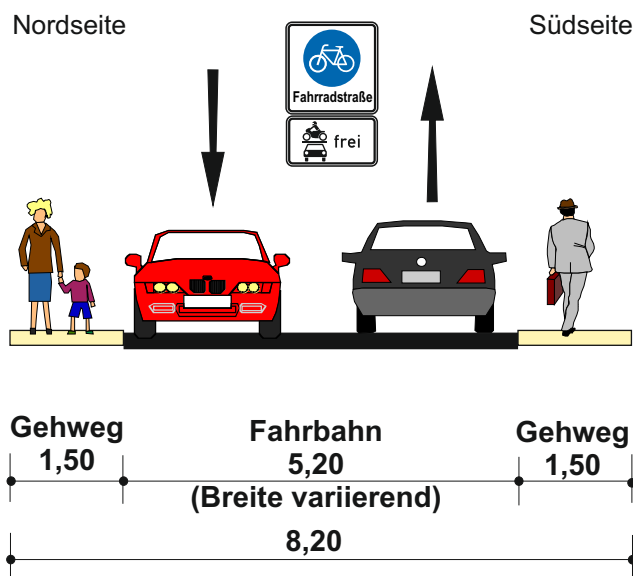

**Freie Hansestadt Bremen**

**Machbarkeitsuntersuchung  
Fahrradpremiumroute D.15**

**Querschnitt 86**

Maßstab 1:100

März 2017




PGV-Alrutz GbR  
Adelheidstraße 9b  
30171 Hannover  
Tel.: 0511 / 220601-80  
info@pgv-alrutz.de  
www.pgv-alrutz.de

# Diedrich-Wilkens-Straße von Tamra-Hemelingen-Park bis Kurve zur Robertstraße Bestand

Nordseite


Südseite

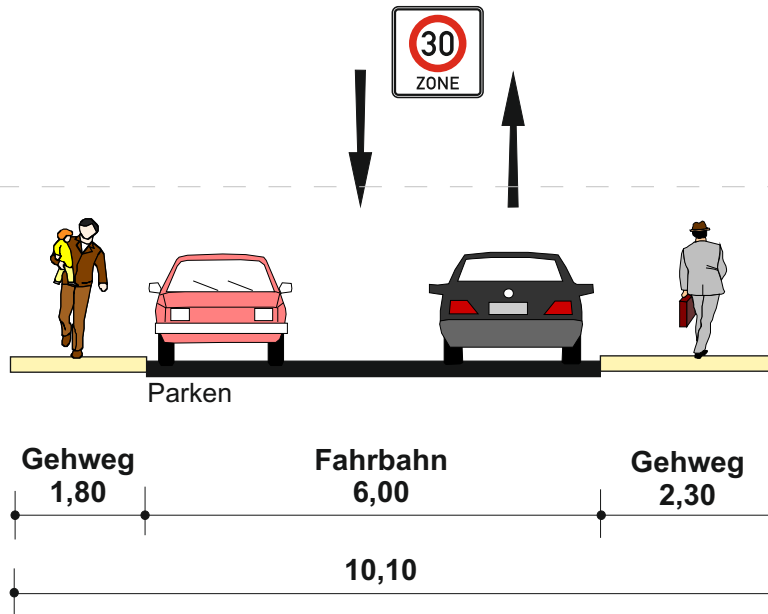

## Lösungsansatz

Nordseite

Südseite

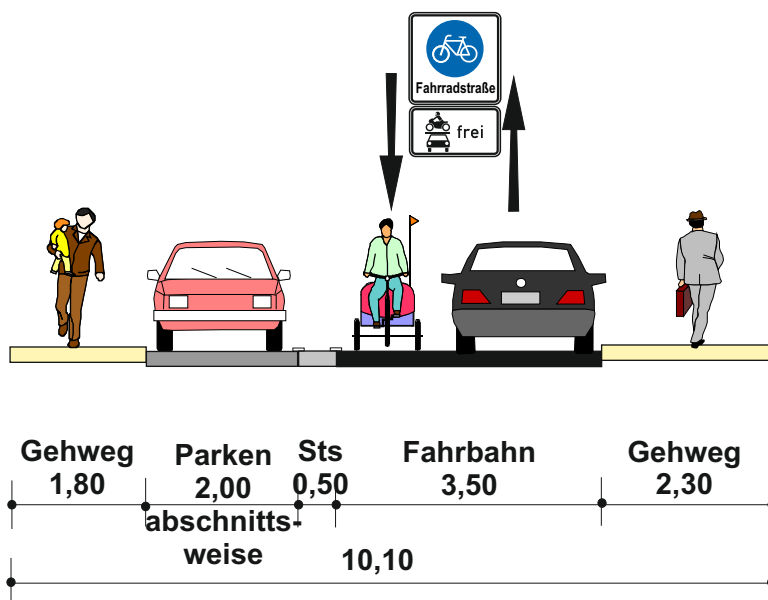

**Freie Hansestadt Bremen**

**Machbarkeitsuntersuchung  
Fahrradpremiumroute D.15**

**Querschnitt 87**

Maßstab 1:100

März 2017




PGV-Alrutz GbR  
Adelheidstraße 9b  
30171 Hannover  
Tel.: 0511 / 220601-80  
info@pgv-alrutz.de  
www.pgv-alrutz.de

# Diedrich-Wilkens-Straße, nördlich Robertstraße

## Bestand

Nordseite


Südseite

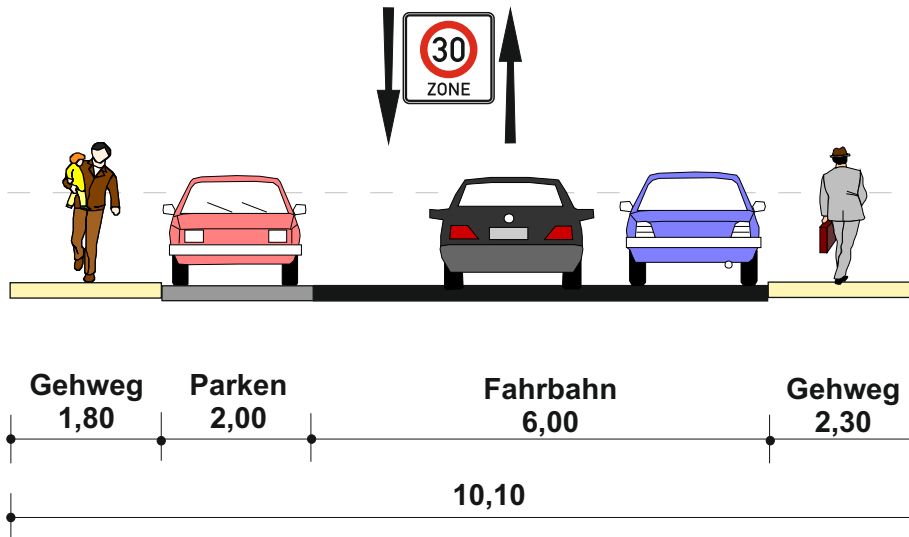

## Lösungsansatz

Nordseite

Südseite

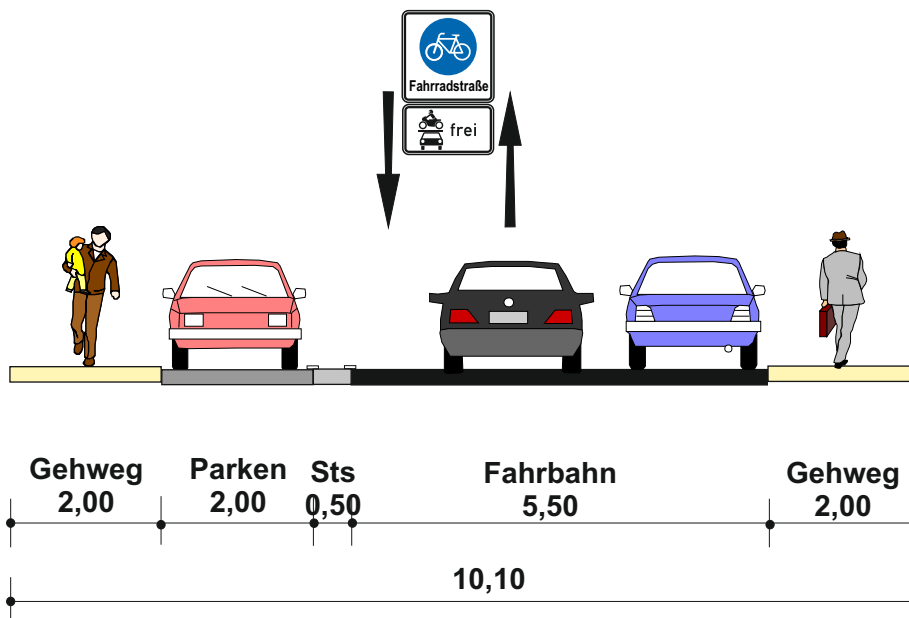

**Freie Hansestadt Bremen**

**Machbarkeitsuntersuchung  
Fahrradpremiumroute D.15**

**Querschnitt 88**

Maßstab 1:100

März 2017



PGV-Alrutz GbR  
Adelheidstraße 9b  
30171 Hannover  
Tel.: 0511 / 220601-80  
info@pgv-alrutz.de  
www.pgv-alrutz.de




# Brüggeweg von Diedrich-Wilkens-Straße bis Christernstraße

## Bestand


Ostseite

Westseite

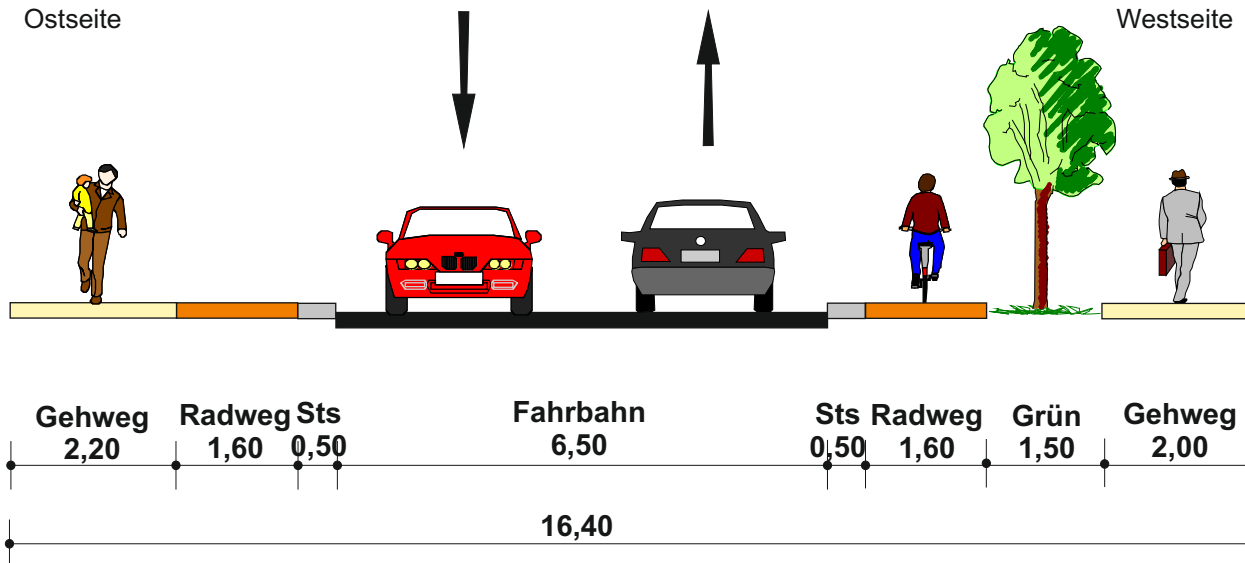

Ostseite

Westseite

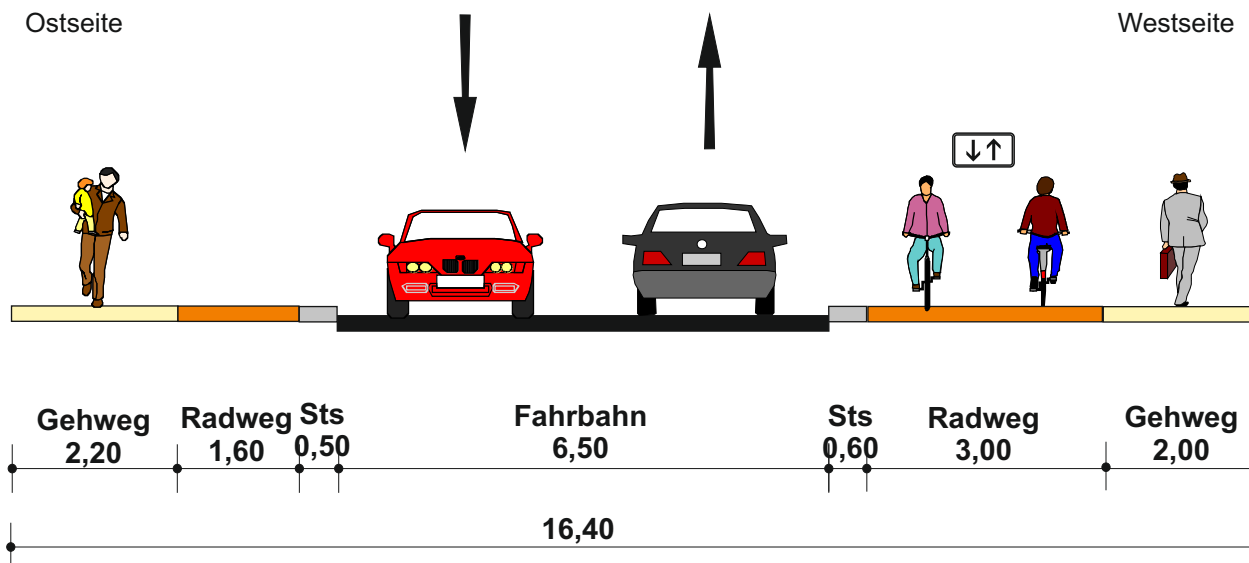

**Freie Hansestadt Bremen**

**Machbarkeitsuntersuchung  
Fahrradpremiumroute D.15**

**Querschnitt 89**

Maßstab 1:100 (im Original A3)



Dezember 2016



PGV-Alrutz GbR  
Adelheidstraße 9b  
30171 Hannover  
Tel.: 0511 / 220601-80  
info@pgv-alrutz.de  
www.pgv-alrutz.de

# Osterhop von Bruchweg bis Sichelweg

## Bestand

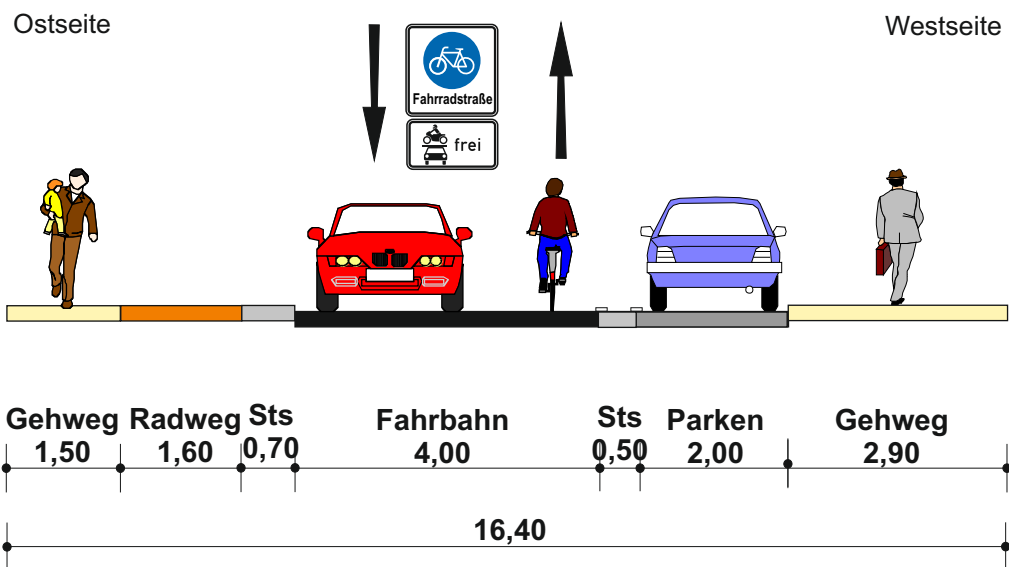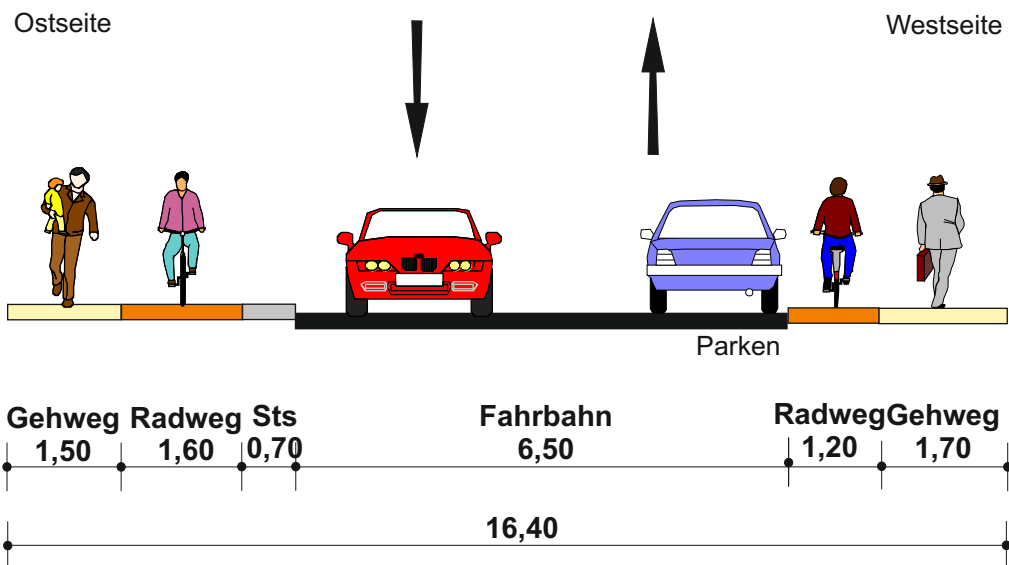

**Freie Hansestadt Bremen**

**Machbarkeitsuntersuchung  
Fahrradpremiumroute D.15**

**Querschnitt 90**

Maßstab 1:100 (im Original A3)

Dezember 2016



PGV-Alrutz GbR  
Adelheidstraße 9b  
30171 Hannover  
Tel.: 0511 / 220601-80  
info@pgv-alrutz.de  
www.pgv-alrutz.de



# Osterhop von Sichelweg bis Osternadel

## Bestand

Ostseite



Westseite

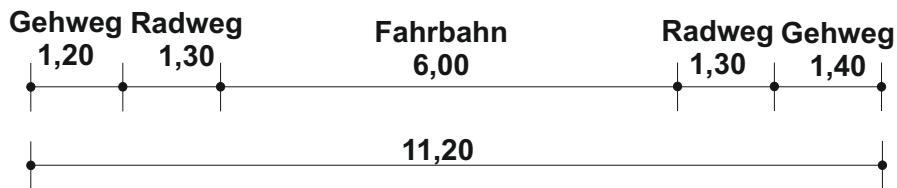
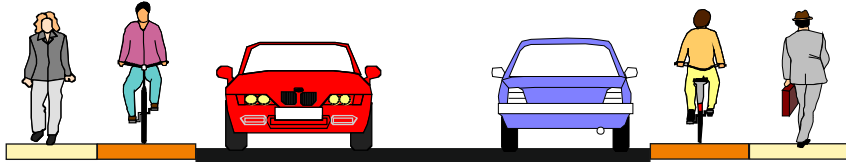


## Lösungsansatz

Ostseite



Westseite

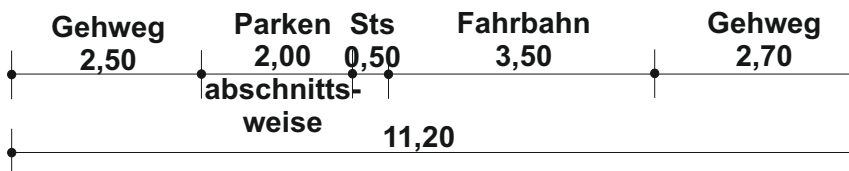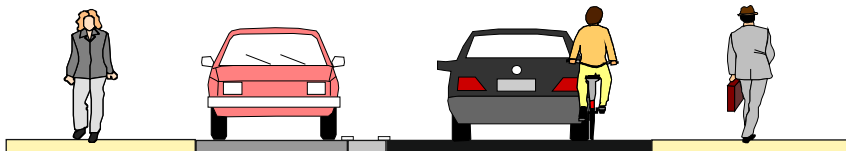

**Freie Hansestadt Bremen**

**Machbarkeitsuntersuchung  
Fahrradpremiumroute D.15**

**Querschnitt 91**

Maßstab 1:100

März 2017




PGV-Alrutz GbR  
Adelheidstraße 9b  
30171 Hannover  
Tel.: 0511 / 220601-80  
info@pgv-alrutz.de  
www.pgv-alrutz.de

# Osterhop / Eggestraße von Osternadel bis Osningstraße


## Bestand

Nordseite

Südseite

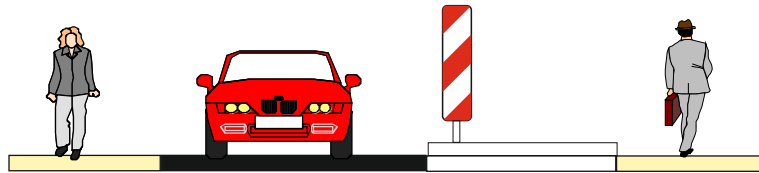


punktuell  
Einengungen

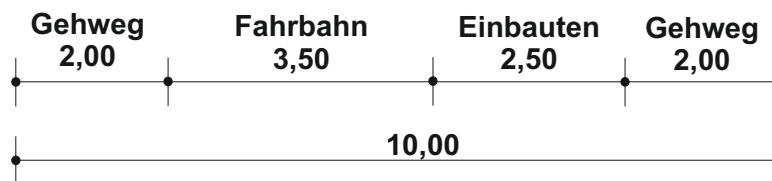

## Lösungsansatz

Nordseite

Südseite

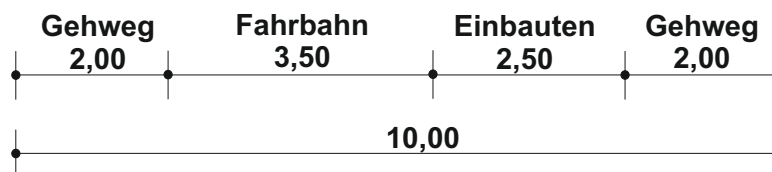

**Freie Hansestadt Bremen**

**Machbarkeitsuntersuchung  
Fahrradpremiumroute D.15**

**Querschnitt 92**

Maßstab 1:100


März 2017




PGV-Alrutz GbR  
Adelheidstraße 9b  
30171 Hannover  
Tel.: 0511 / 220601-80  
info@pgv-alrutz.de  
www.pgv-alrutz.de

# Osningstraße von Eggestraße bis Harzer Straße

## Bestand

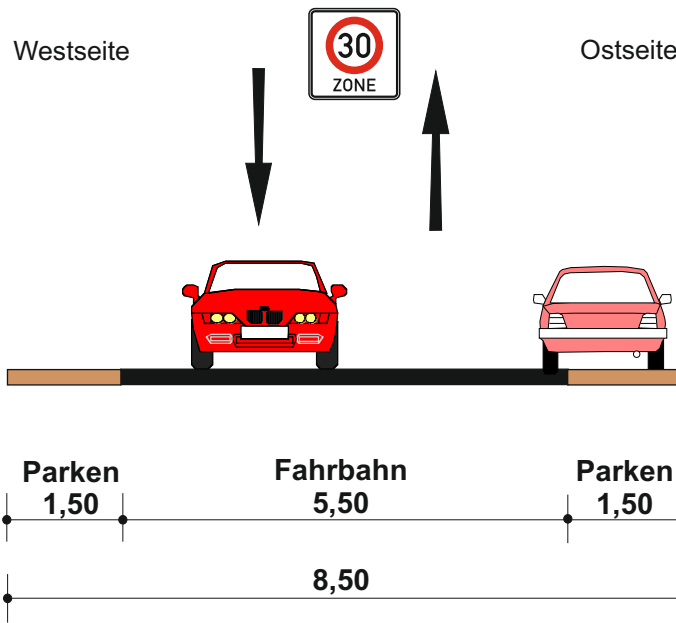

## Lösungsansatz

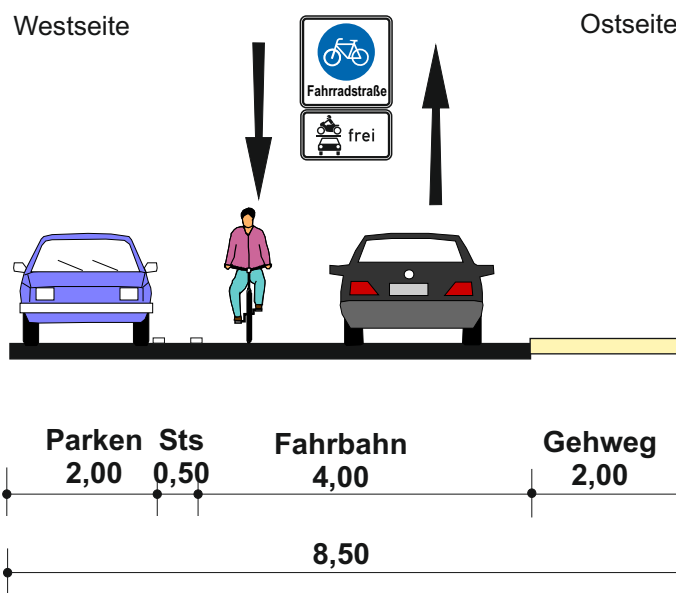

**Freie Hansestadt Bremen**

**Machbarkeitsuntersuchung  
Fahrradpremiumroute D.15**

**Querschnitt 93**

Maßstab 1:100


März 2017




PGV-Alrutz GbR  
Adelheidstraße 9b  
30171 Hannover  
Tel.: 0511 / 220601-80  
info@pgv-alrutz.de  
www.pgv-alrutz.de

# Harzer Straße von Osningstraße bis Sollingstraße

## Bestand

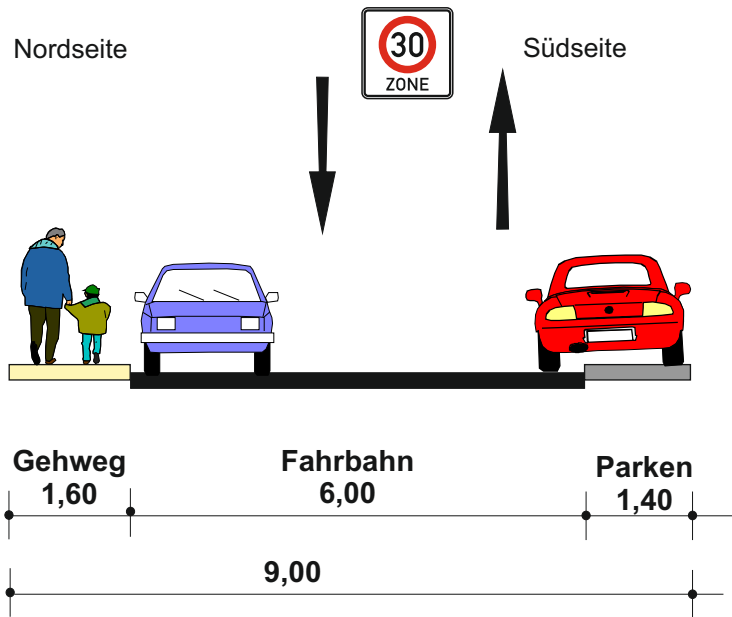

## Lösungsansatz

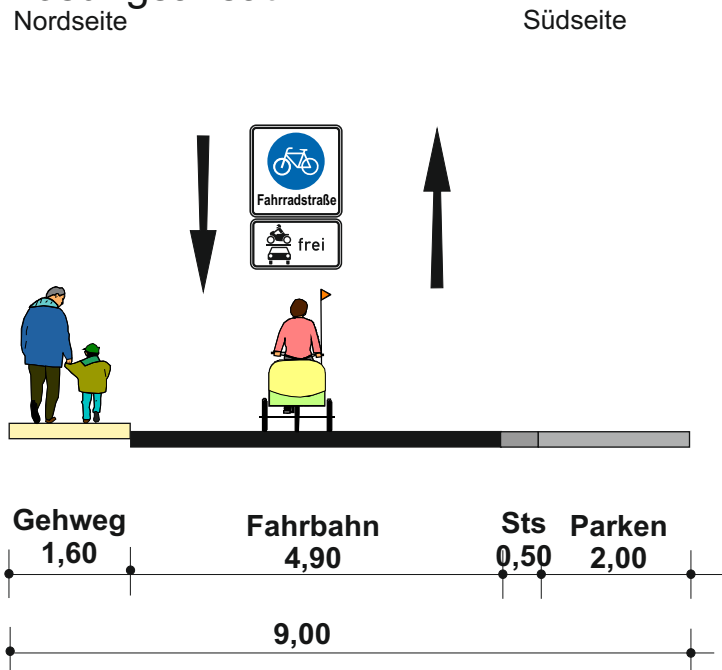

**Freie Hansestadt Bremen**

**Machbarkeitsuntersuchung  
Fahrradpremiumroute D.15**

**Querschnitt 94**

Maßstab 1:100


März 2017




PGV-Alrutz GbR  
Adelheidstraße 9b  
30171 Hannover  
Tel.: 0511 / 220601-80  
info@pgv-alrutz.de  
www.pgv-alrutz.de

# Harzer Straße von Sollingstraße bis Nauheimer Straße

## Bestand

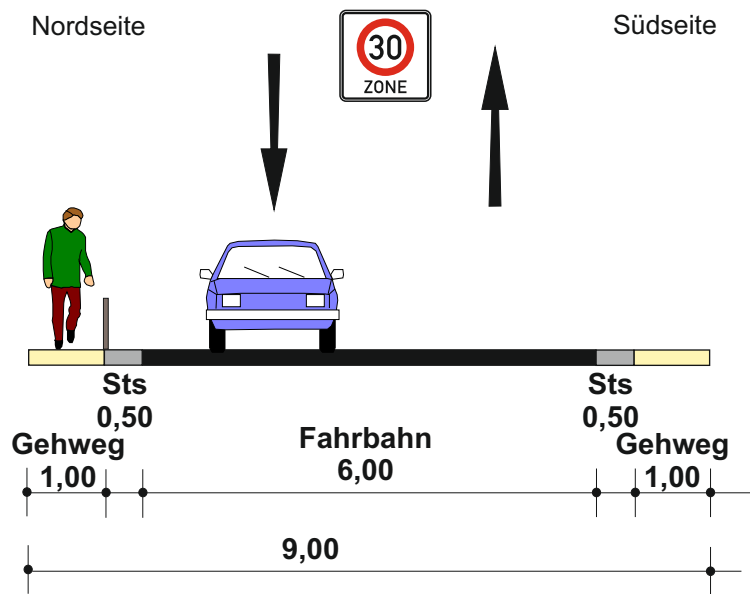

## Lösungsansatz

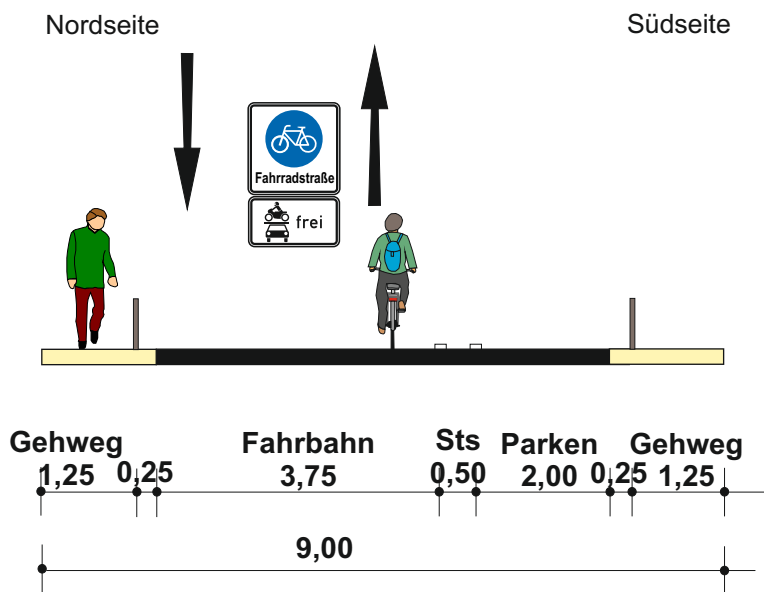

**Freie Hansestadt Bremen**

**Machbarkeitsuntersuchung  
Fahrradpremiumroute D.15**

**Querschnitt 95**

Maßstab 1:100


März 2017




PGV-Alrutz GbR  
Adelheidstraße 9b  
30171 Hannover  
Tel.: 0511 / 220601-80  
info@pgv-alrutz.de  
www.pgv-alrutz.de

# Ortwisch von Nauheimer Straße bis Ende der Sackgasse

## Bestand

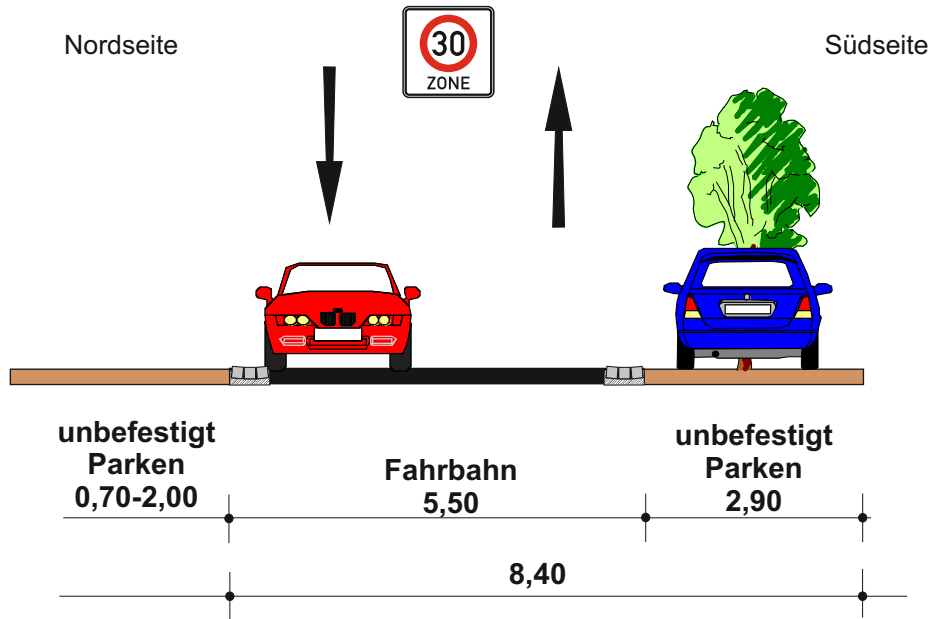

## Lösungsansatz

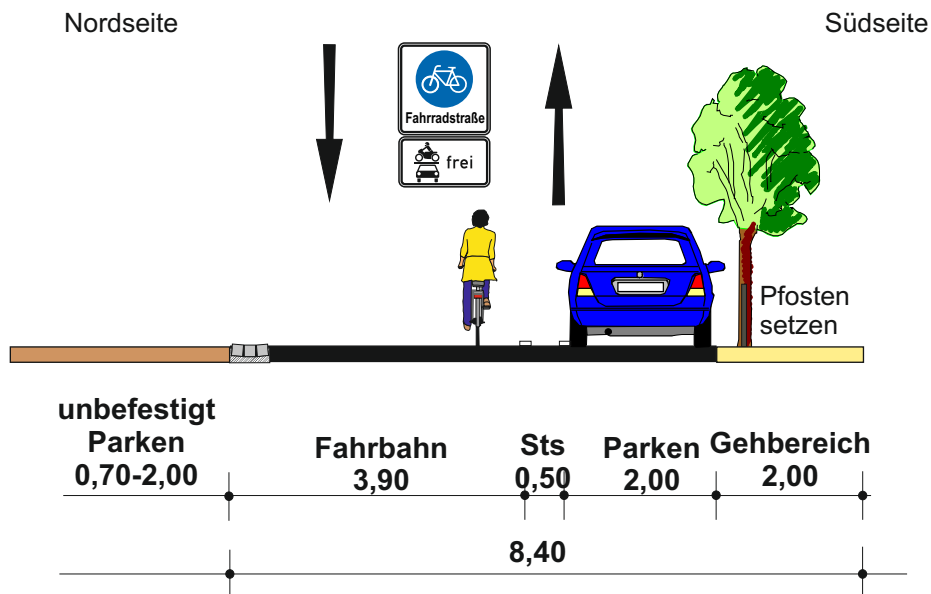

**Freie Hansestadt Bremen**

**Machbarkeitsuntersuchung  
Fahrradpremiumroute D.15**

**Querschnitt 96**

Maßstab 1:100

März 2017



PGV-Alrutz GbR  
Adelheidstraße 9b  
30171 Hannover  
Tel.: 0511 / 220601-80  
info@pgv-alrutz.de  
www.pgv-alrutz.de




# Ortwisch von Ende Sackgasse bis Idsteiner Straße

## Bestand

Nordseite


Südseite

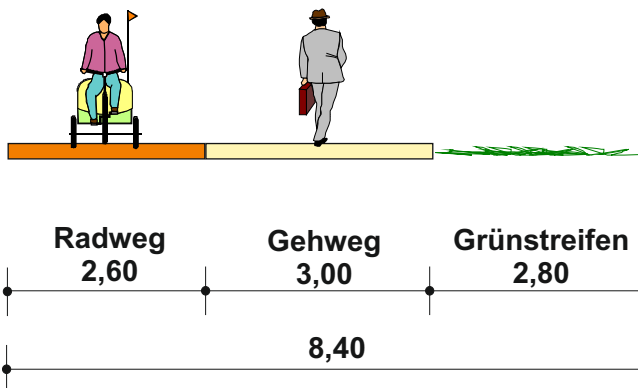

## Lösungsansatz

Nordseite

Südseite

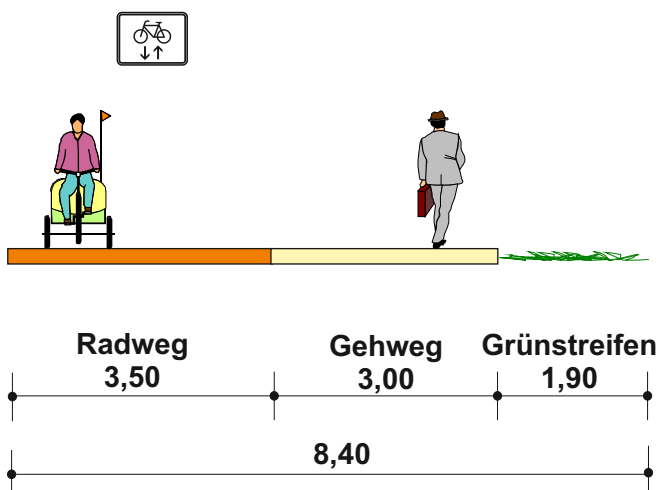

**Freie Hansestadt Bremen**

**Machbarkeitsuntersuchung  
Fahrradpremiumroute D.15**

**Querschnitt 97**

Maßstab 1:100

Dezember 2016




PGV-Alrutz GbR  
Adelheidstraße 9b  
30171 Hannover  
Tel.: 0511 / 220601-80  
info@pgv-alrutz.de  
www.pgv-alrutz.de

# Hermann-Osterloh-Straße

## Bestand

Westseite


Ostseite

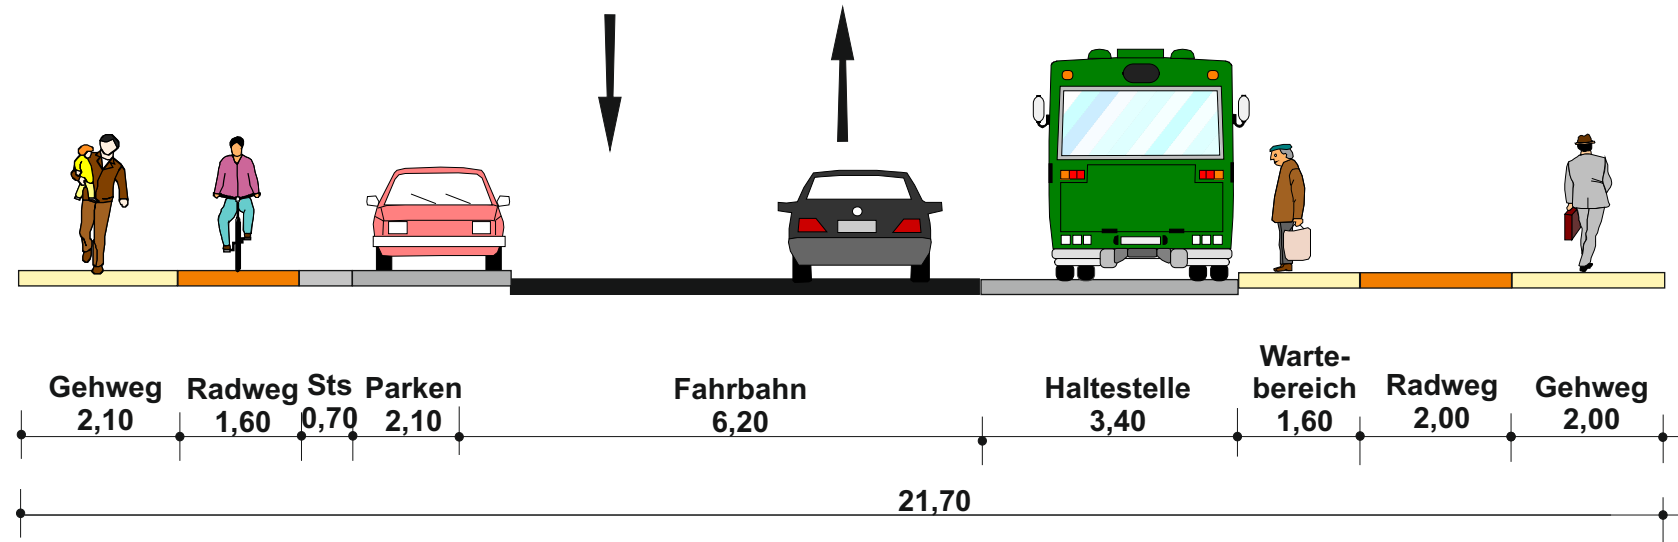

## Lösungsansatz 1

Westseite


Ostseite

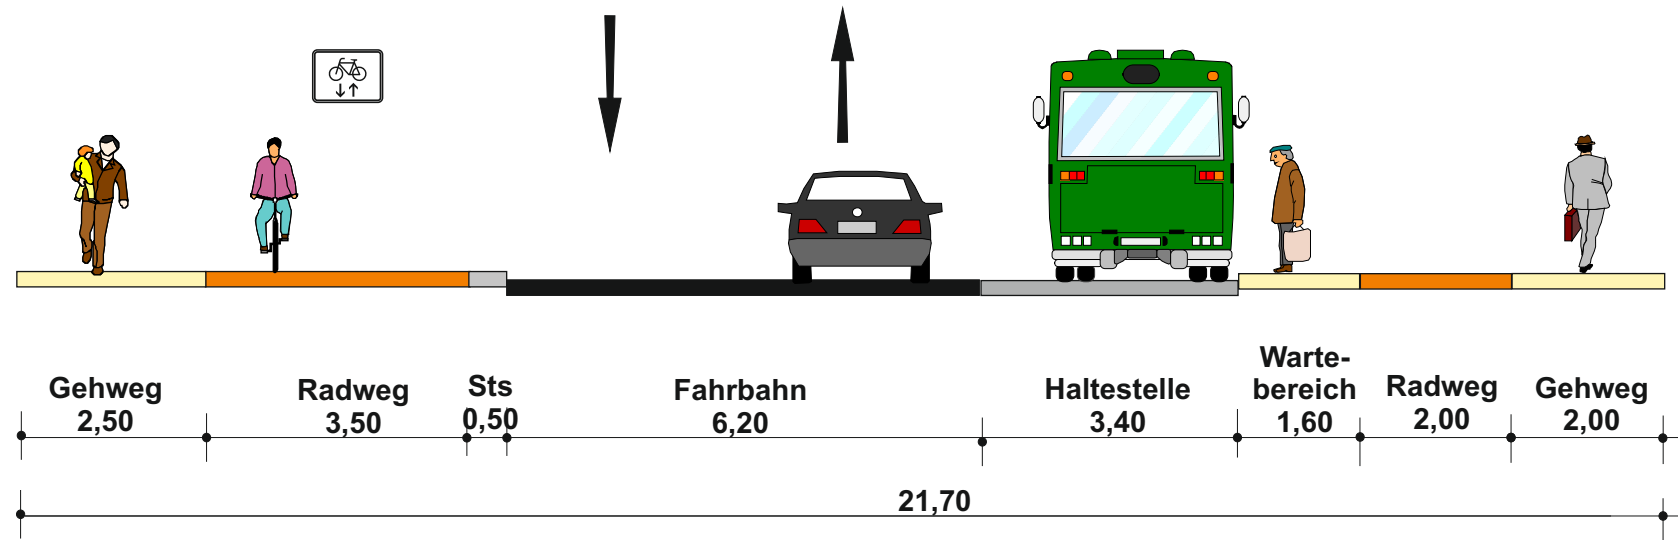

## Lösungsansatz 2

Westseite

Ostseite

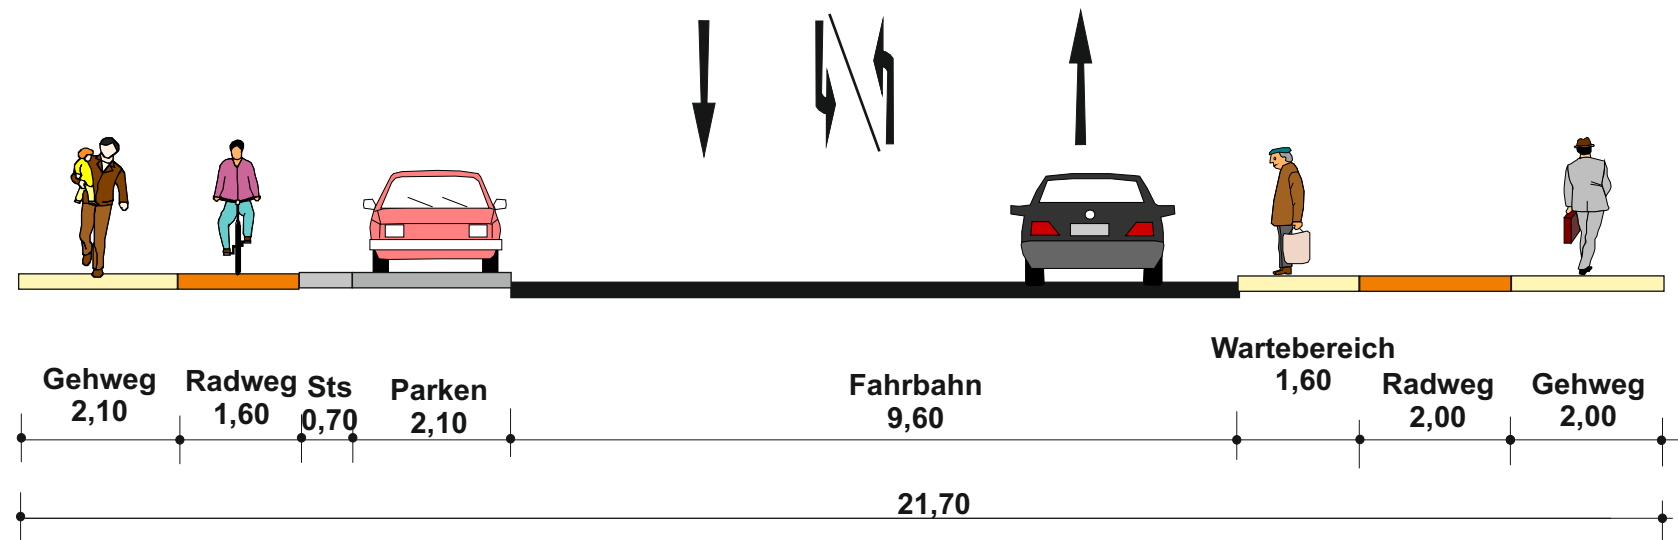

Freie Hansestadt Bremen  
Machbarkeitsuntersuchung  
Fahrradpremiumroute D.15  
Querschnitt 98

Maßstab 1:100


Dezember 2016




PGV-Alrutz GbR  
Adelheidstraße 9b  
30171 Hannover  
Tel.: 0511 / 220601-80  
info@pgv-alrutz.de  
www.pgv-alrutz.de

# Eppenhainer Straße

## Bestand

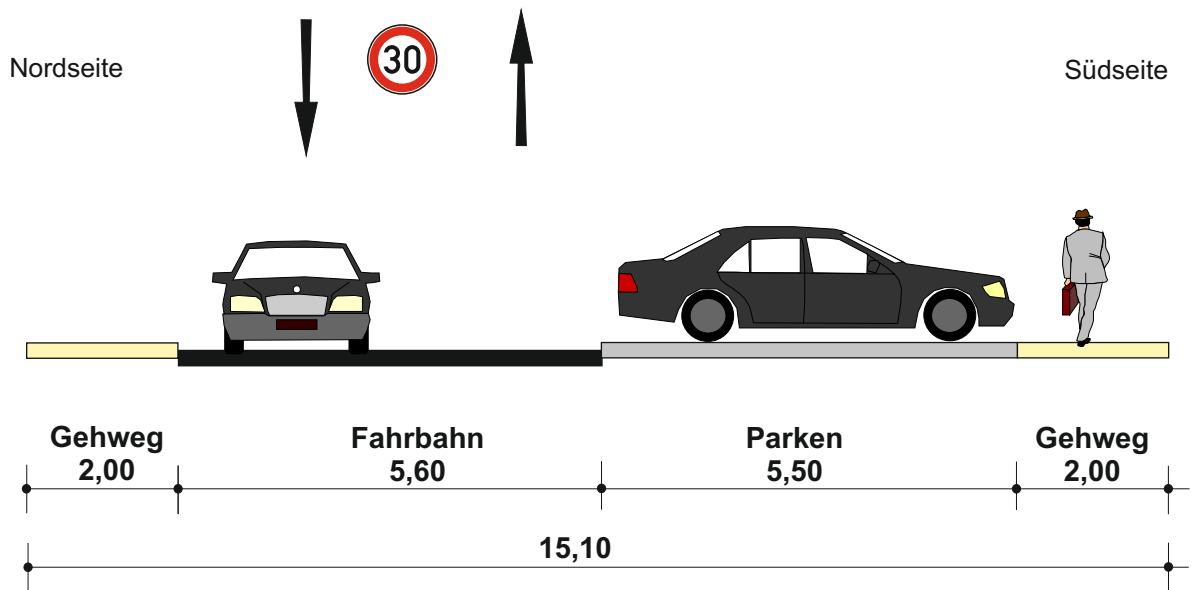

## Lösungsansatz

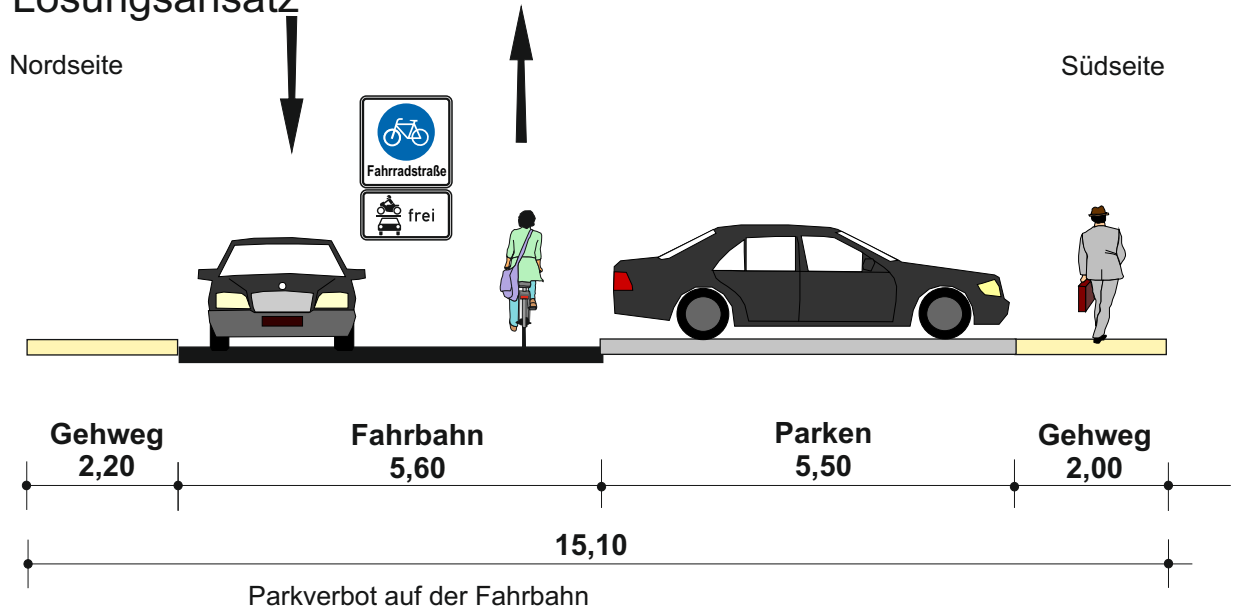

**Freie Hansestadt Bremen**

**Machbarkeitsuntersuchung  
Fahrradpremiumroute D.15**

**Querschnitt 99**

Maßstab 1:100

März 2017



PGV-Alrutz GbR  
Adelheidstraße 9b  
30171 Hannover  
Tel.: 0511 / 220601-80  
info@pgv-alrutz.de  
www.pgv-alrutz.de

# Weg südlich Verdener Bahn von Eppenheimer Straße bis Unterführung Güterumgehungsbahn Bestand

Nordseite

Südseite




Weg  
2,10

## Lösungsansatz

Nordseite

Südseite

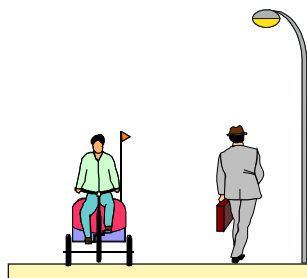

Weg  
4,00

**Freie Hansestadt Bremen**

**Machbarkeitsuntersuchung  
Fahrradpremiumroute D.15**

**Querschnitt 100**

Maßstab 1:100


Dezember 2016



PGV-Alrutz GbR  
Adelheidstraße 9b  
30171 Hannover  
Tel.: 0511 / 220601-80  
info@pgv-alrutz.de  
www.pgv-alrutz.de

# Mahndorfer Bahnhof

## Bestand

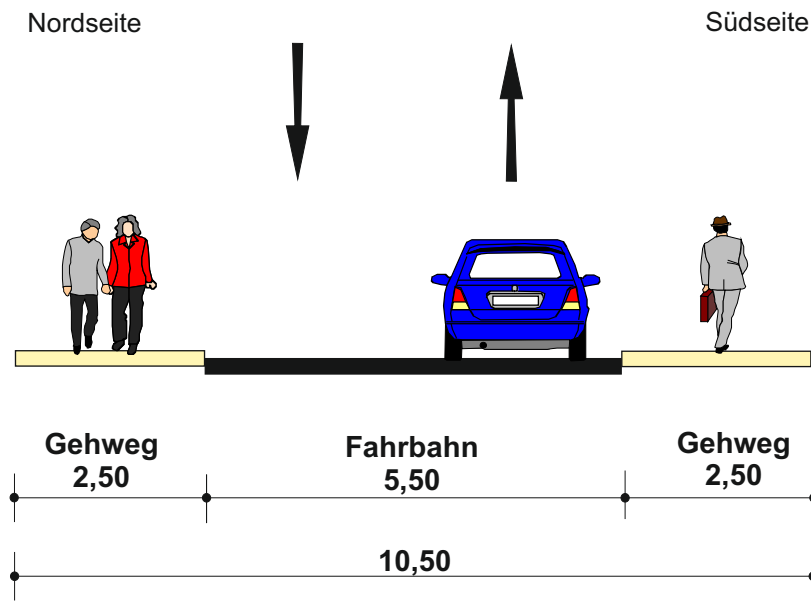

## Lösungsansatz

keine Änderung, kein Handlungspotenzial

**Freie Hansestadt Bremen**

**Machbarkeitsuntersuchung  
Fahrradpremiumroute D.15**

**Querschnitt 101**

Maßstab 1:100

Dezember 2016




PGV-Alrutz GbR  
Adelheidstraße 9b  
30171 Hannover  
Tel.: 0511 / 220601-80  
info@pgv-alrutz.de  
www.pgv-alrutz.de

# Auf den Conroden

## Bestand

Nordseite


Südseite

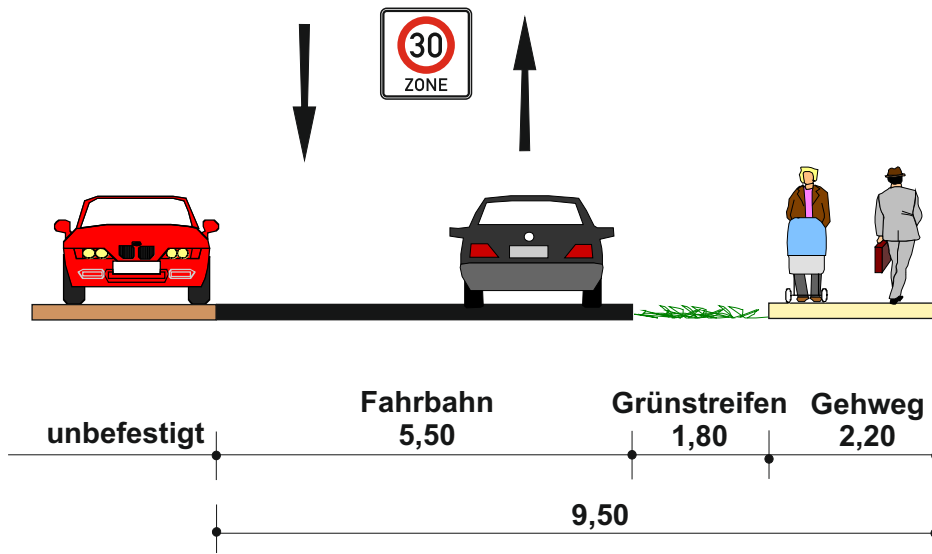

## Lösungsansatz

Nordseite

Südseite

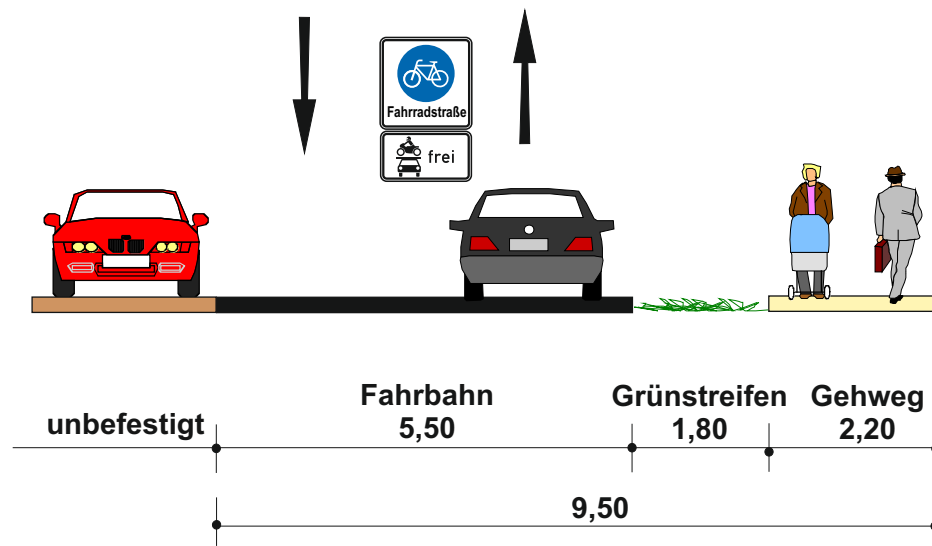

**Freie Hansestadt Bremen**

**Machbarkeitsuntersuchung  
Fahrradpremiumroute D.15**

**Querschnitt 102**

Maßstab 1:100


März 2017




PGV-Alrutz GbR  
Adelheidstraße 9b  
30171 Hannover  
Tel.: 0511 / 220601-80  
info@pgv-alrutz.de  
www.pgv-alrutz.de

# Zum Falsch von Auf den Conroden bis Glühmoor

## Bestand

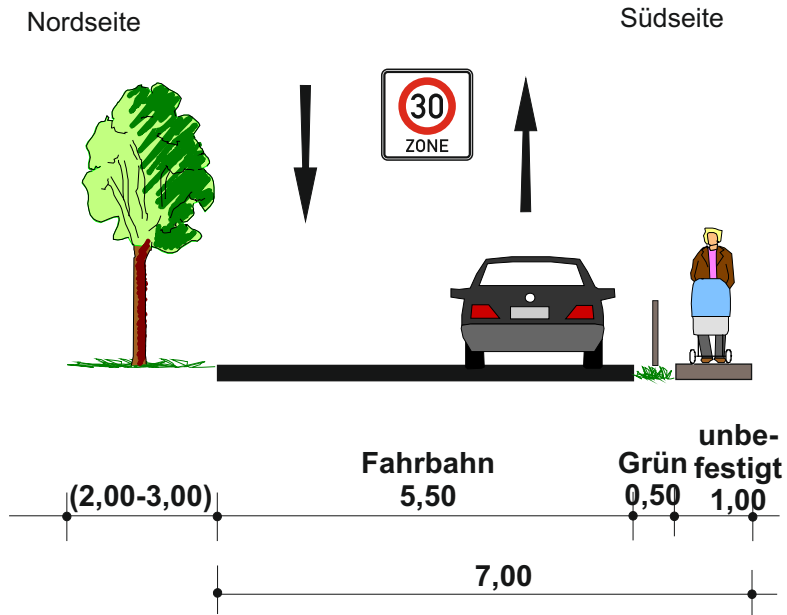

## Lösungsansatz

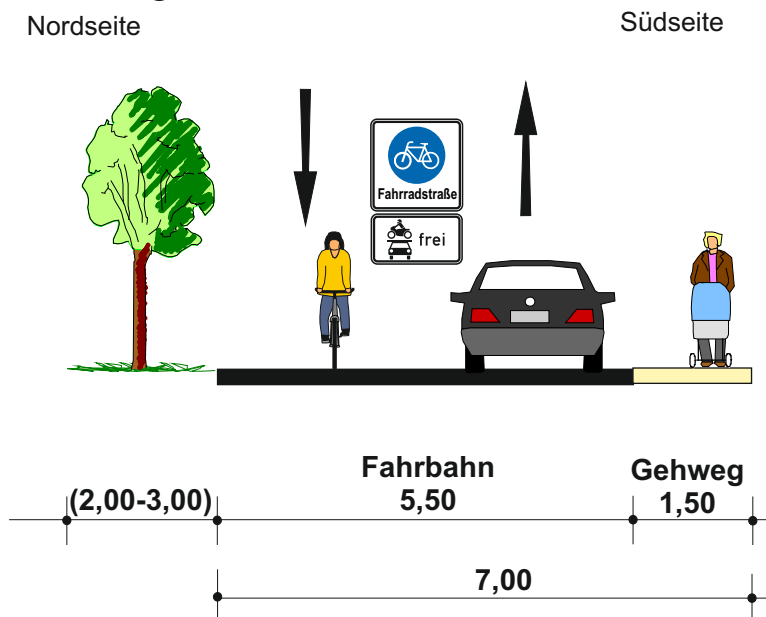

**Freie Hansestadt Bremen**

**Machbarkeitsuntersuchung  
Fahrradpremiumroute D.15**

**Querschnitt 103**

Maßstab 1:100

März 2017




PGV-Alrutz GbR  
Adelheidstraße 9b  
30171 Hannover  
Tel.: 0511 / 220601-80  
info@pgv-alrutz.de  
www.pgv-alrutz.de

# Im Glühmoor

## Bestand

Nordseite


Südseite

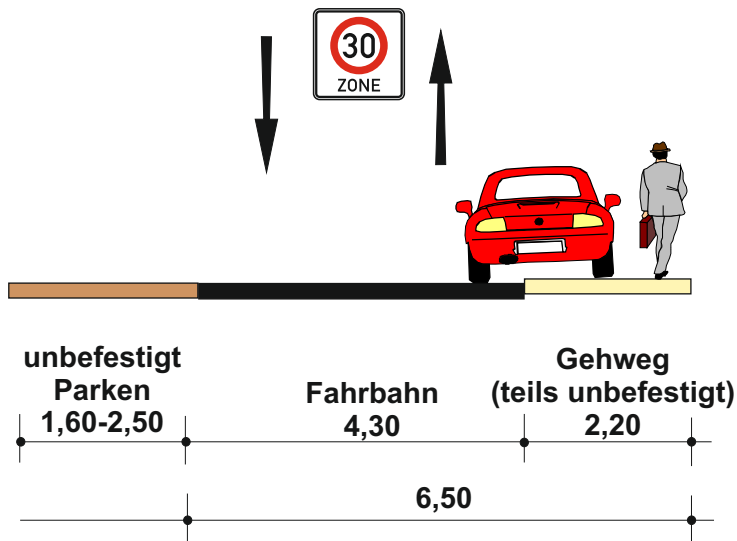

## Lösungsansatz

Nordseite

Südseite

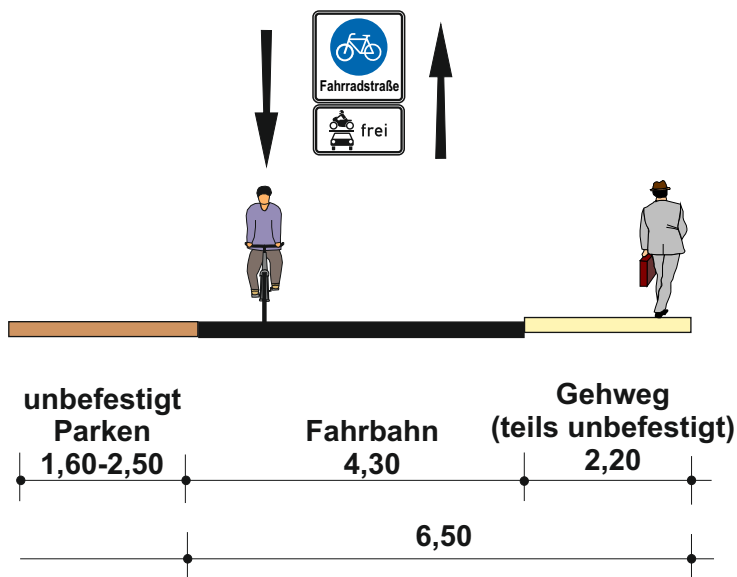

**Freie Hansestadt Bremen**

**Machbarkeitsuntersuchung  
Fahrradpremiumroute D.15**

**Querschnitt 104**

Maßstab 1:100

März 2017



PGV-Alrutz GbR  
Adelheidstraße 9b  
30171 Hannover  
Tel.: 0511 / 220601-80  
info@pgv-alrutz.de  
www.pgv-alrutz.de