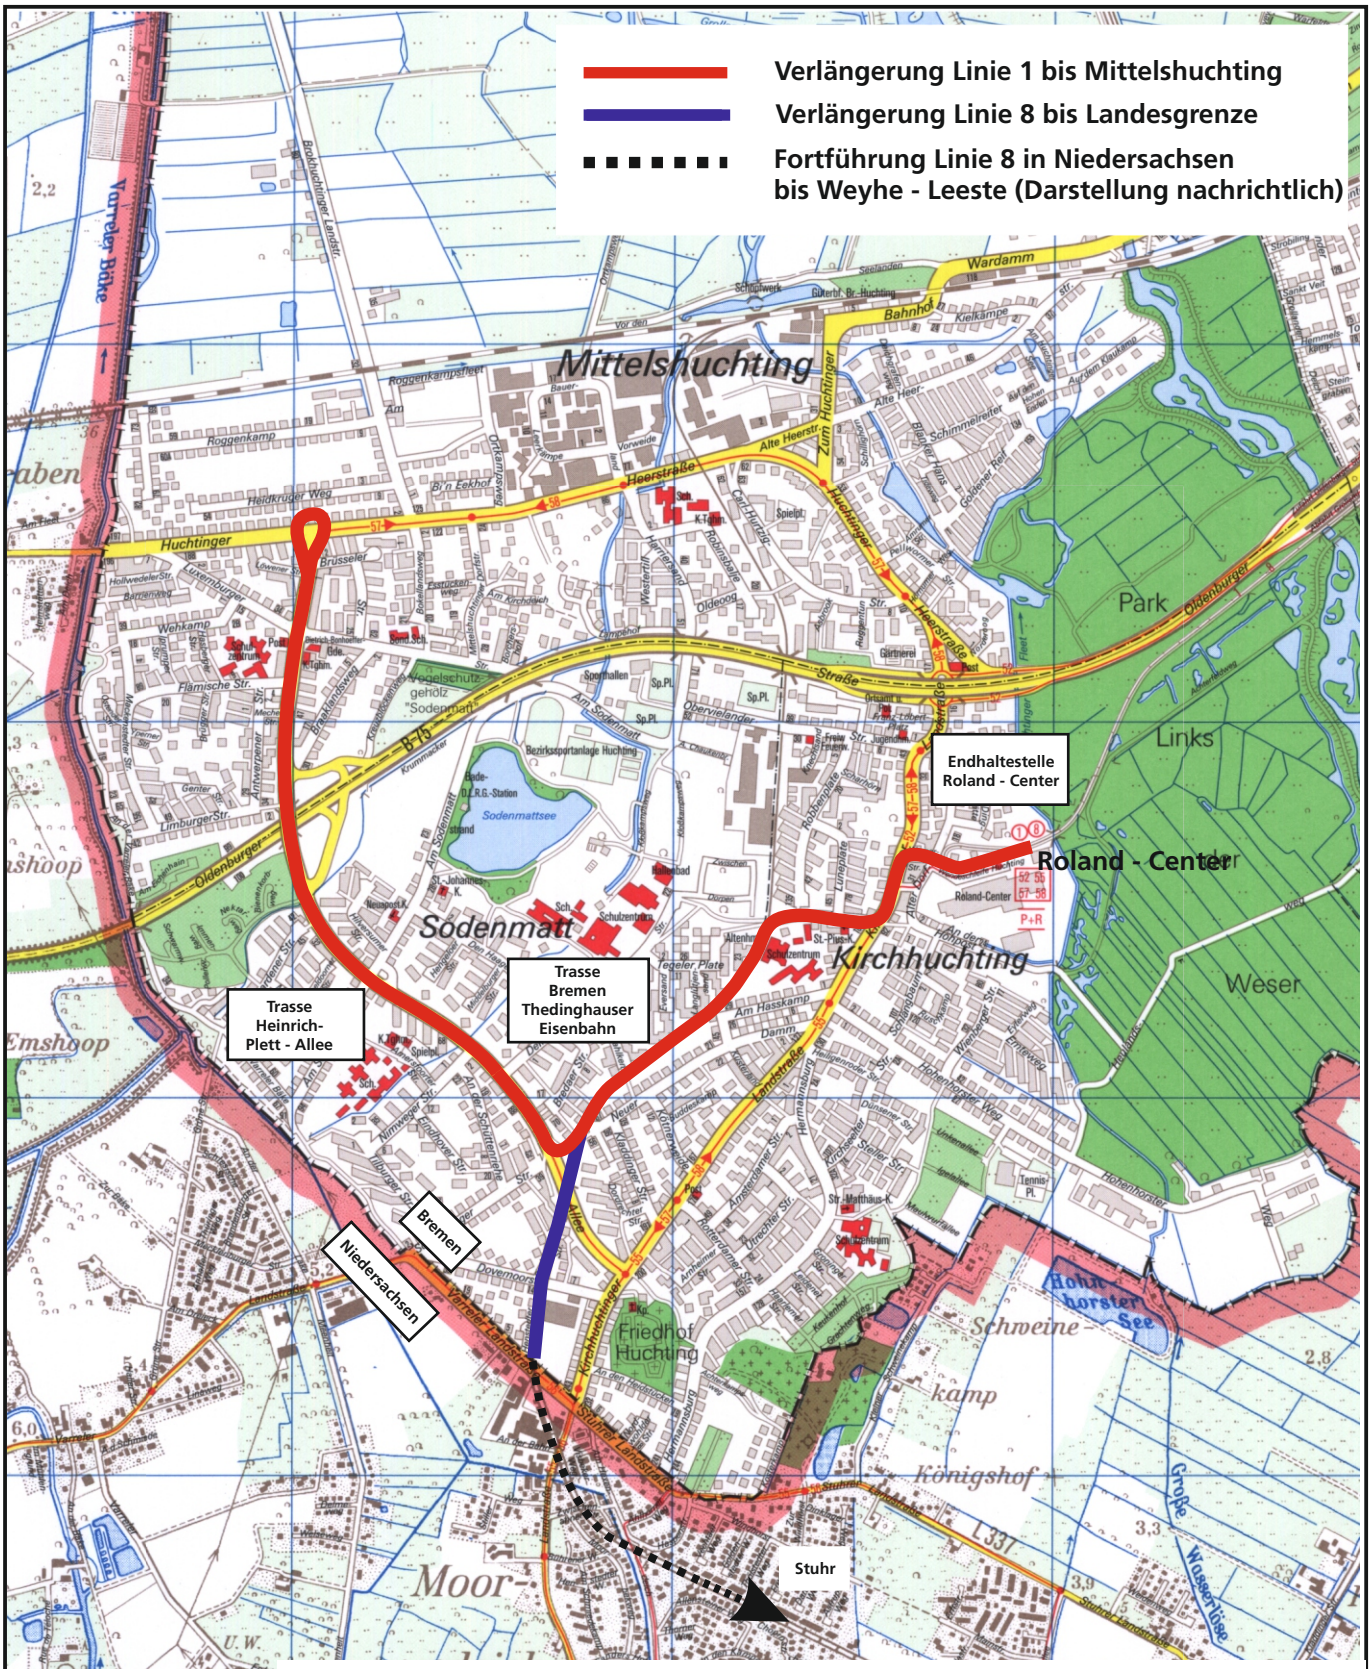

BPR · Beraten I Planen I Realisieren
Dipl.-Ing. Bernd F. Künne & Partner

Ostertorstraße 38/39 I 28195 Bremen I Telefon 0421 33 50 2-0 I Telefax 0421 33 50 2-22

Ing.-Büro Dipl.-Ing. H. Vössing GmbH
Ingenieurbüro für Bau- und Verkehrswesen

Hans-Böckler-Allee 9, 30173 Hannover, Telefon: 0511 856145-0, Fax 0511 856145-99

INGENIEURBÜRO VÖSSING

Linie 1, Verlängerung bis Mittelshuchting einschließlich Linie 8 bis Landesgrenze

M. 1 : 20.000

Übersichtskarte

Anlage 2

P:\Projekte\1223 Linie1 Huchting\Übersichtslageplan\Übersichtslageplan