


Grünzug "Hinter der Rennbahn"

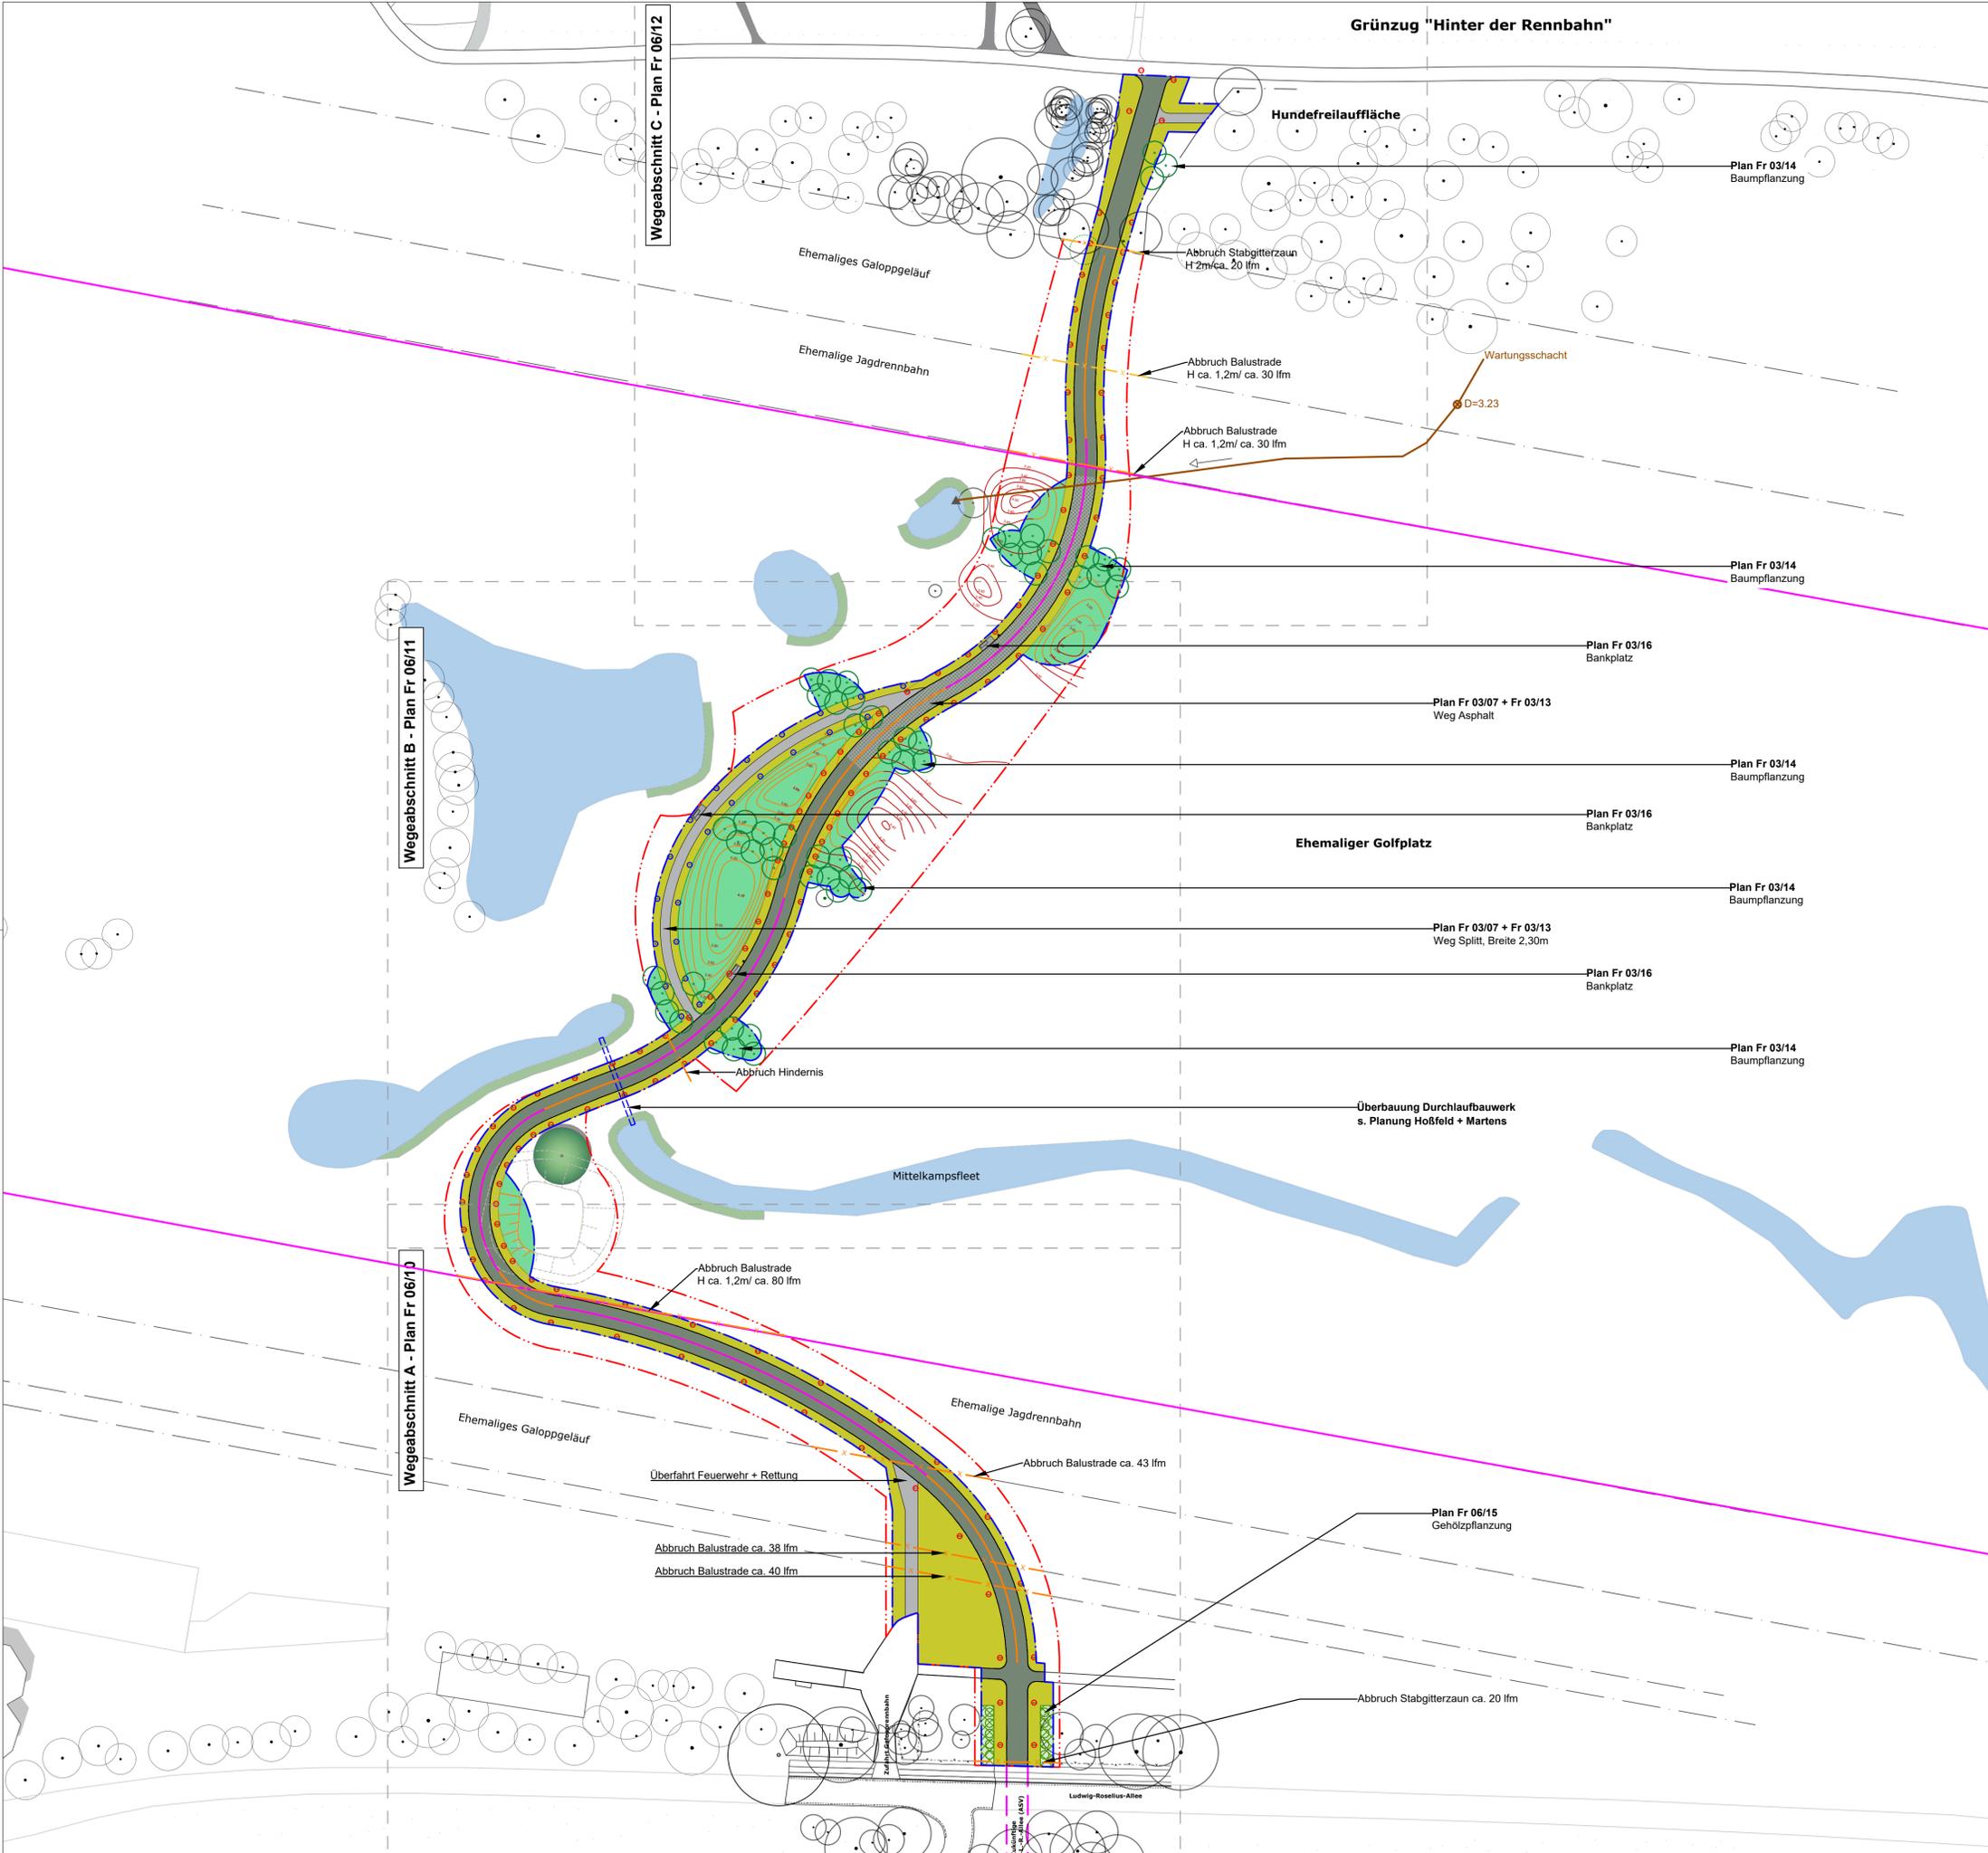

Legende

- Zukünftige Grünanlage Rennbahn ca. 14.300 m²
- Bearbeitungsraum ca. 8.450 m²
- Flächen**
- Asphalt Bk 0,3 | Breite ca. 5,00 m zwischen Borden
- Asphalt Bk 0,3 | Breite ca. 5,00 m zwischen Borden
Verstärkter Aufbau gem. Bodengutachten (vor Ort zu prüfen)
- Nebenweg Gehweg Schotter Breite ca. 2,00 m
- Pflanzflächen
- RSM 7.1.2 Landschaftsrasen mit Kräutern
Wegebegleitendes Rasenbankett Landschaftsrasen (Breite 2,00 m)
- RSM 8.1 Rasenmischung Biotopflächen Variante 1
in weiteren Anarbeitungsflächen
- Bäume**
- Bäume Bestand
- Baum neu: Hochstamm / Mehrstämme gem. LV
- Gehölz neu
- Einbauten**
- Sitzplatz mit Abfallbehälter, 3 St
Standorte werden vor Ort festgelegt!
- Mastleuchten, ca. 15 St. (Ausführung swb)
- Überbauung Rohrdurchlass
siehe Planung Hoßfeld + Martens
- Bestandsleitungen Erhalt**
- Beregnungsanlage Rennbahn - Lage nachrichtlich
Lage und Tiefe prüfen (Suchschachtung)
- Ableitung Lage und Tiefe prüfen (Suchschachtung)
- Sonstiges**
- Abbruch
- Digitale Absteckpunkte
- Durchgehende Bögen Wegeverlauf
- Höhenlinien Bestand
Höhenlinien Neu

Plangrundlage: Aufmaß vom 25.11.2020/ Bruns Vermessung
 Bezugssystem
 Lage: ETR S89_UTM32
 Höhe: DE_DHHN2016_NH (m.Ü.NHN)

A	Index	Datum	Änderung	Bearbeitet	Gezeichnet

Projekt Wegeverbindung Rennbahngelände Bremen Hemelingen

Auftraggeber Freie Hansestadt Bremen - Die Senatorin für Klimaschutz, Umwelt, Mobilität, Stadtentwicklung und Wohnungsbau
 An der Reeperbahn 2
 28217 Bremen
 Telefon 0049 421 361-2407
 Fax 0049 421 361-2050

Planung Umweltbetrieb Bremen - Eigenbetrieb der Stadtgemeinde Bremen
 Bereich -2- Planung und Bau
 Willy-Brandt-Platz 7
 28215 Bremen
 Telefon 0049 421 361-79000
 mail office@ubtbremen.de
 www.umweltbetrieb-bremen.de

Inhalt Ausführungsplan

Leistungsphase	Ausführung	Erstellt	K. Schmidt
Planart	Lageplan	Geprüft	_____
Maßstab	1:750	Bereich 2	_____
Datum	16.12.2021	Bereich 3	_____
Plan-Nr.	Fr 06/08	Auftraggeber	_____