


DIE GRÜNE BAHN - EIN PARK IM WERDEN

21.02.2024



DER PARK ENTSTEHT

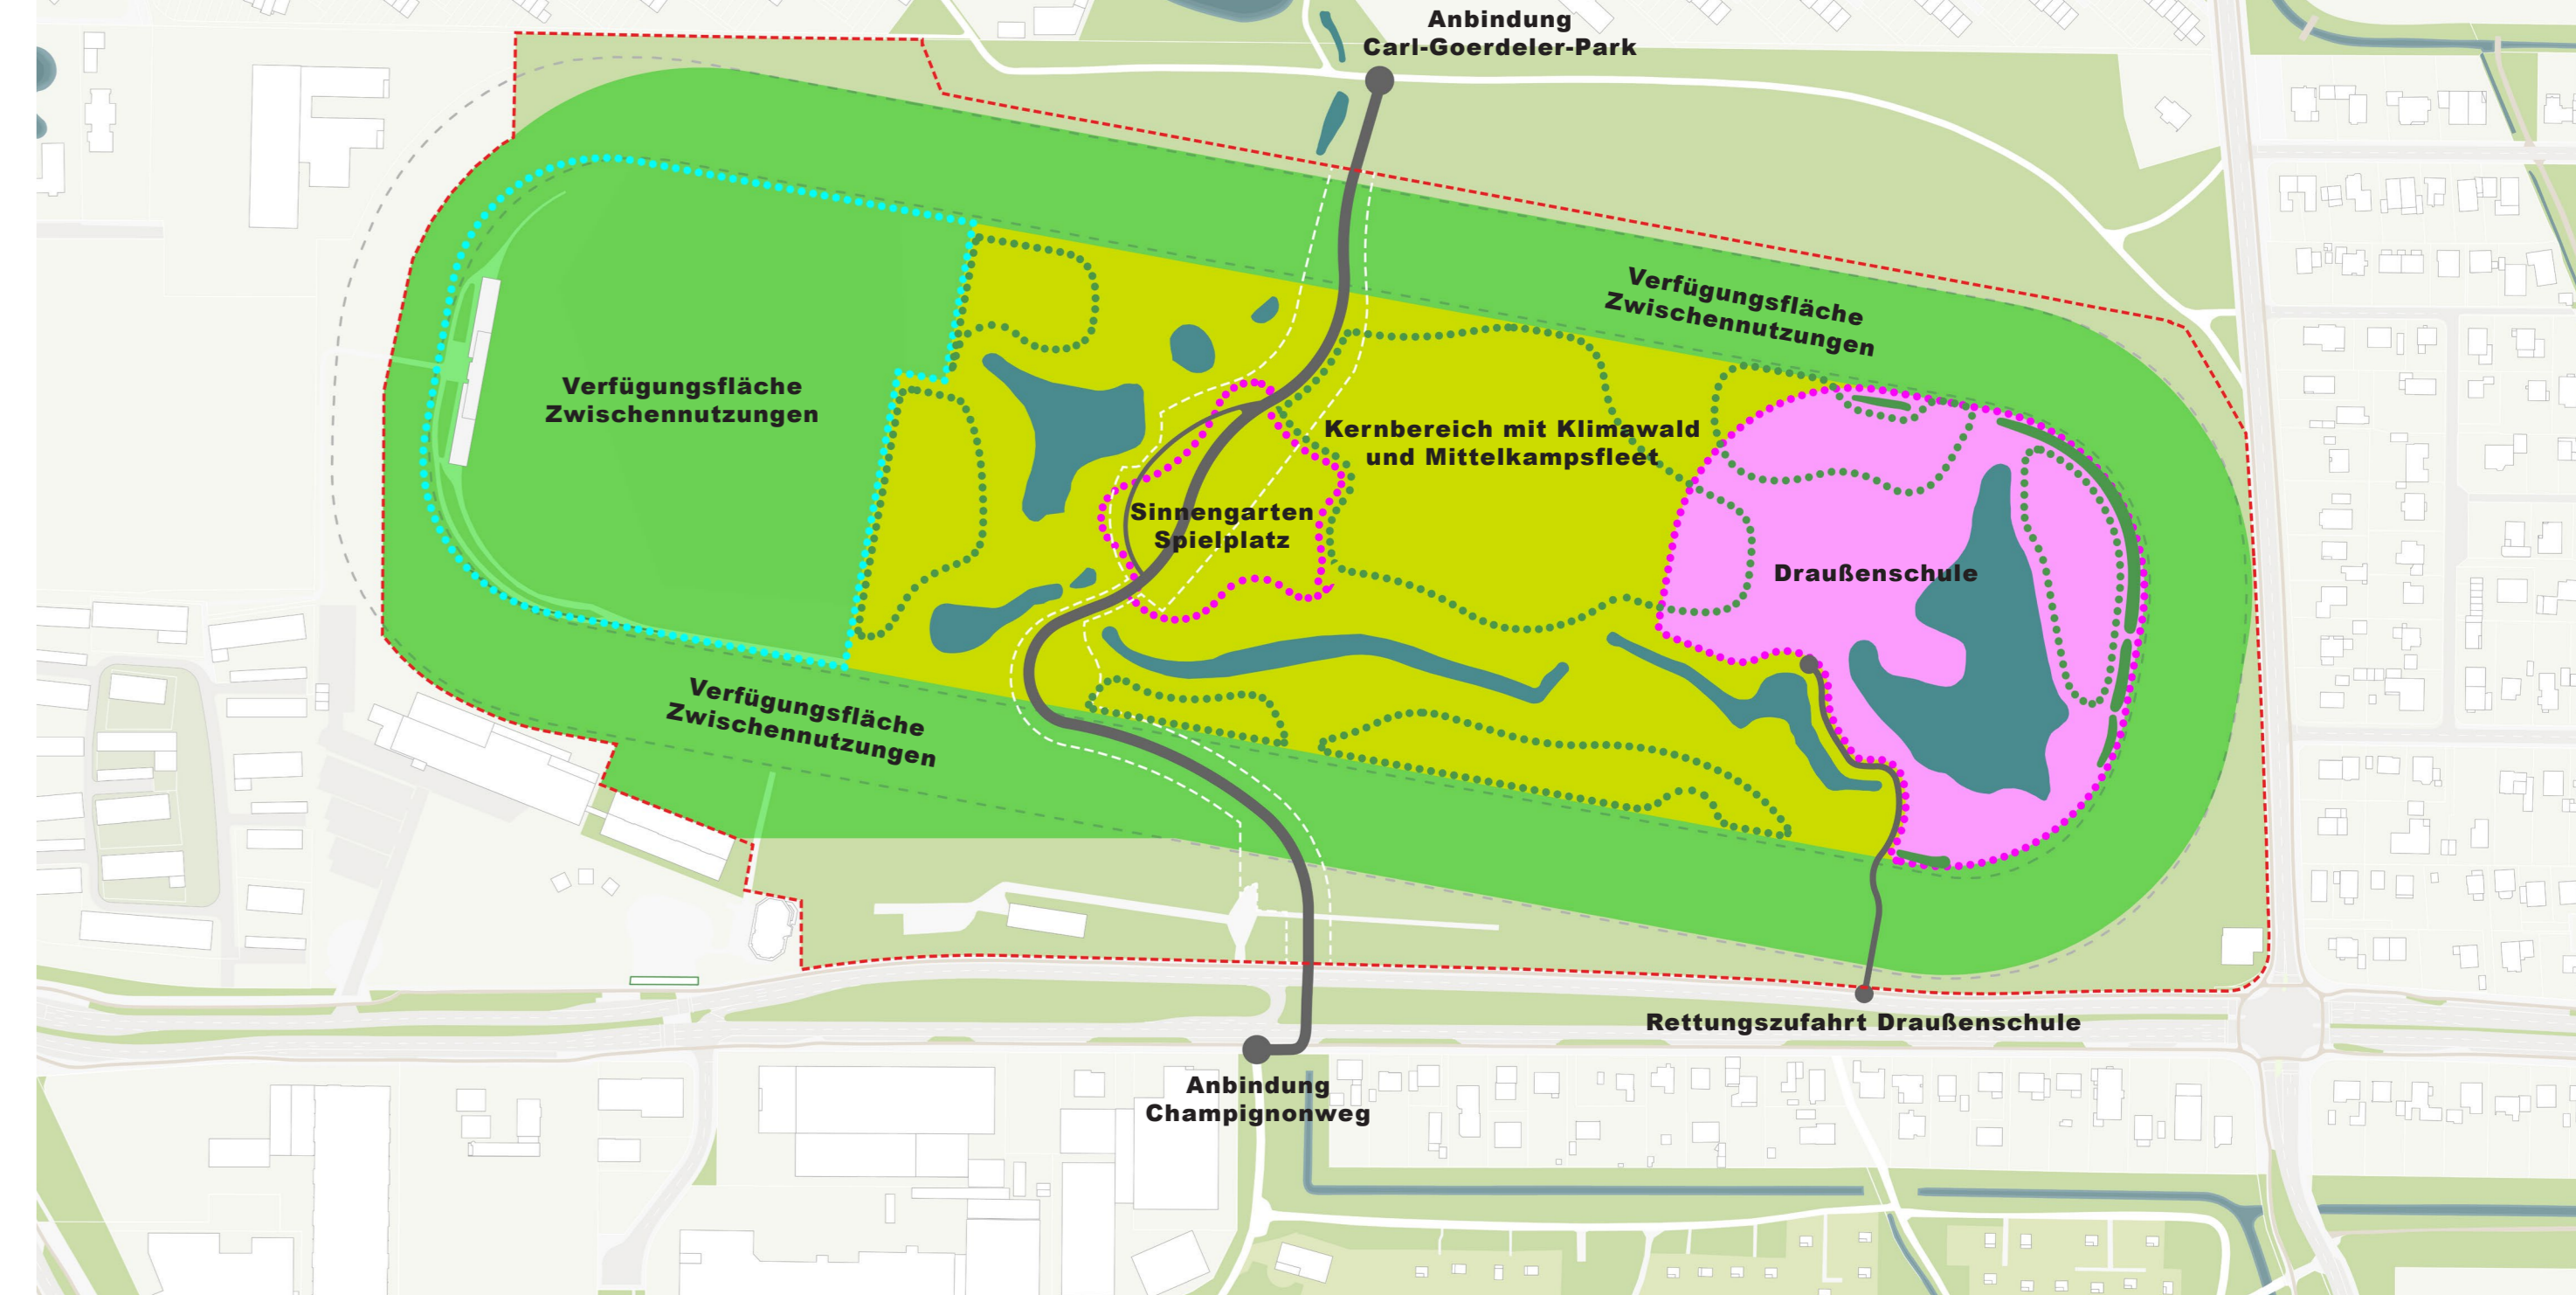

Öffnung und Ordnung



Basispark für Alle



Endausbau mit allen Bausteinen

Legende

- Projektgebietsgrenze
- Optionale Flächen
- Grüne Bahn
- Kernbereich
- Sinnesgarten
- Wege- und Platzbereiche
- Bestehende Wasserflächen
- Entrohrung MKF/Neue Wassertaschen
- Ehemalige Sandbunker/Trockenbiotope
- Neue Gebäude
- Gehölzsaum
- Baumhain Allee
- Erhaltenswerter Gehölzbestand
- Klimawald
- Streubstwiese
- Lockere Gehölzstruktur



Maßstab 1:1000
0 25 50 75 100



SBMS Senatorin für Bau, Mobilität und Stadtentwicklung
SUKW Senatorin für Umwelt, Klima und Wissenschaft
SASJI Senatorin für Arbeit, Soziales, Jugend und Integration
SIK Senator für Kultur
SIS Senator für Inneres und Sport
SKB Senatorin für Kinder und Bildung
SWHT Senatorin für Wirtschaft, Häfen und Transformation

