

BW 2212
Hochstraße Großmarkt
Bau-km 2+918.055 - 3+316.200 (Nord)
Bau-km 2+913.060 - 3+316.200 (Süd)
erf. LW Nord: = ca. 398,15 m
erf. LW Süd: = ca. 403,15 m
erf. LH: = 4,50 m
BzG: = 22,50 m bis 23,65 m


BW 2418
Stützwand Nordseite
Bau-km 3+322.000 - 3+752.000
L= ca. 430,000 m
H= ca. 0,50 m - 3,90 m
Tiefgründung

BW 2424-2
Trog im Zuge der A281
Bau-km 4+353.000 - 4+623.900
Länge = ca. 270,900 m
Querschnitt: 31t nach RAA
26t nach RABT

BW 2424-1
Tunnel im Zuge der A281
Bau-km 4+623.900 - 4+828.300
Länge = ca. 204,400 m
erf. LH: = 4,50 m
Langsneigung s: = 0,90‰
zul. Geschwindigkeit V_{zul}: = 80 km/h
Querschnitt: 31t nach RAA
26t nach RABT

BW 2424-8
Neubau Trog Ost im Zuge der A281
Bau-km 4+828.300 - 4+859.800
Länge = ca. 31,50 m
Querschnitt: 31t nach RAA
26t nach RABT



H= 8931 m T= 62,504 m f= -0,219 m TS= 11,514 m KM= 2+816,193
H= 6997 m T= 59,445 m f= 0,253 m TS= 10,512 m KM= 2+959,407
H= 4769 m T= 119,210 m f= -1,490 m TS= 12,799 m KM= 3+188,198
H= 9159 m T= 100,750 m f= -0,554 m TS= 7,333 m KM= 3+737,620
H= 7692 m T= 99,996 m f= 0,650 m TS= 4,808 m KM= 3+948,020
H= 3700 m T= 101,750 m f= -1,399 m TS= 9,124 m KM= 4+256,305
H= 3950 m T= 94,800 m f= 1,138 m TS= -2,918 m KM= 4+550,000
H= 4648 m T= 37,017 m f= -0,147 m TS= 3,218 m KM= 4+944,190
H= 3000 m T= 45,000 m f= 0,338 m TS= -0,946 m KM= 4+831,656

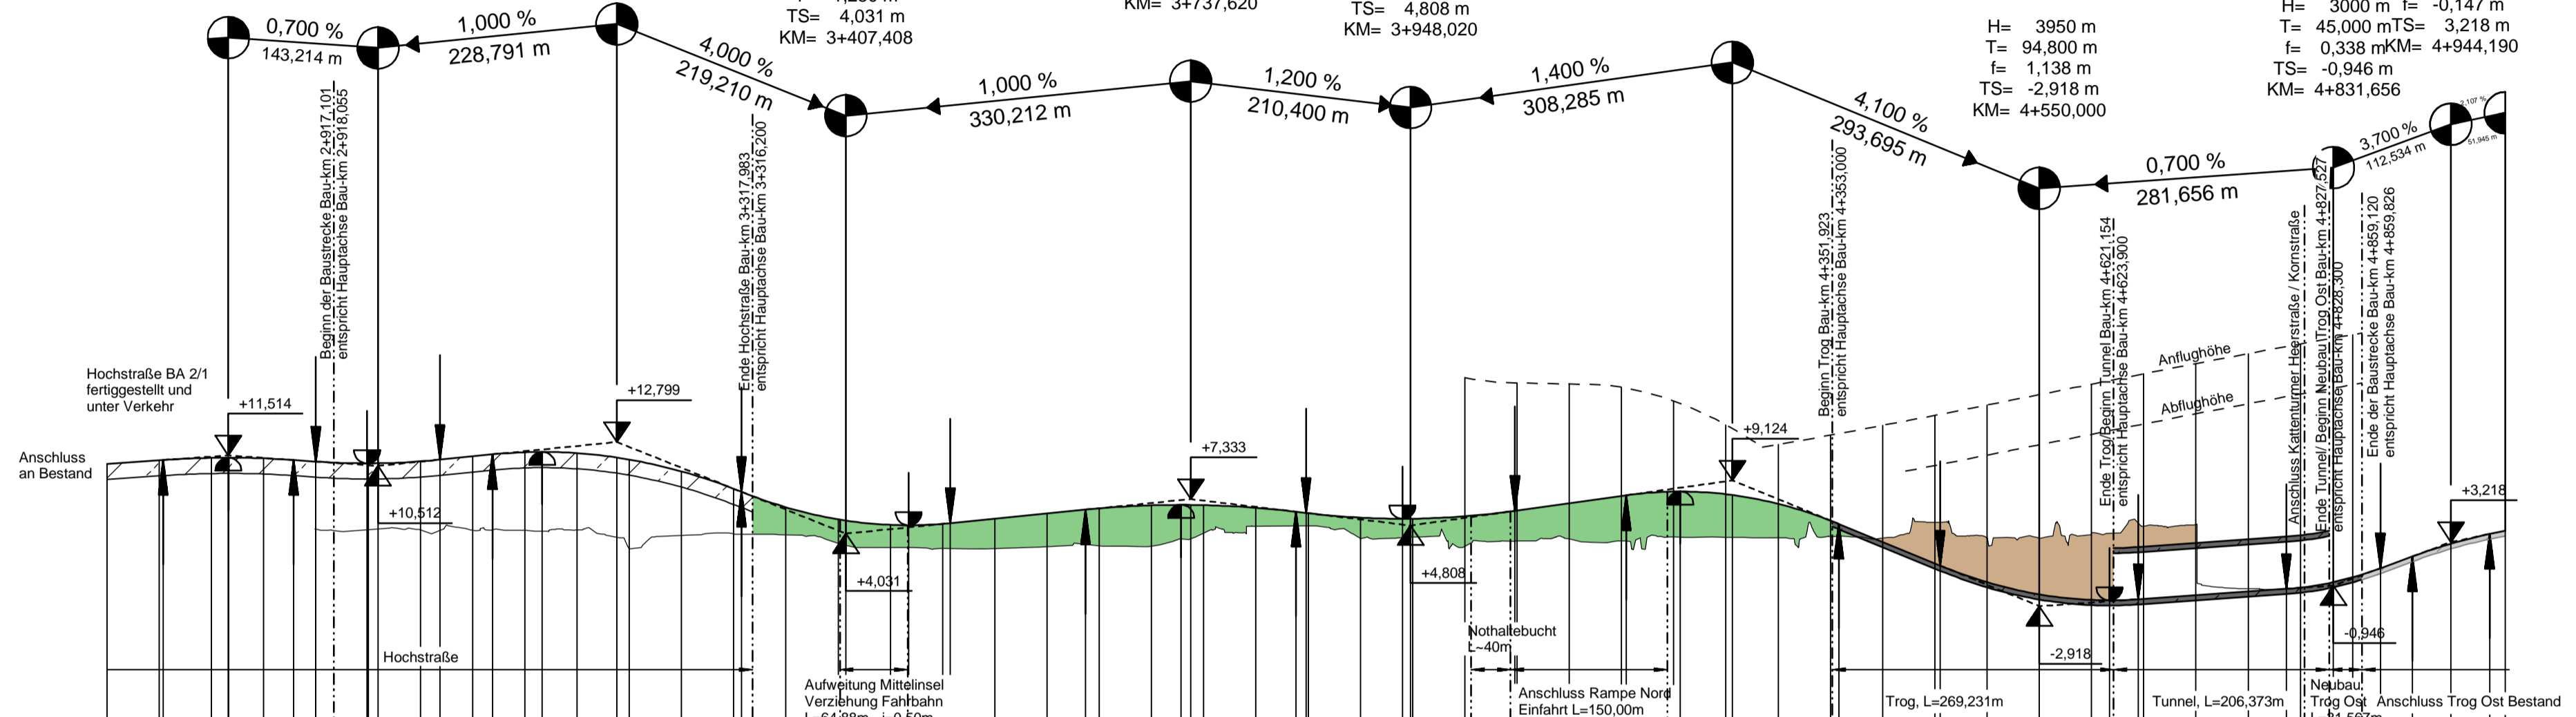

M = 1:5000/500
NHN -15,00

Planung	Ab-/Anflug	Gelände
700,000 10,701		
750,000 11,051		
753,689 11,076		
800,000 11,281		
816,209 11,295		
850,000 11,231		
876,697 11,077		900,000 4,463
895,962 10,928		850,000 4,412
900,000 10,928		0,000 4,397
948,814 10,757		50,000 4,359
950,000 10,757		100,000 4,349
959,407 10,785		150,000 4,379
0,000 10,943		200,000 2,556
18,852 11,106		250,000 3,867
50,000 11,418		300,000 3,984
68,988 11,607		350,000 3,927
100,000 11,817		400,000 3,105
118,657 11,846		450,000 2,696
150,000 11,729		500,000 2,605
188,198 11,309		550,000 2,588
200,000 11,117		600,000 2,784
250,000 9,981		650,000 2,860
300,000 8,321		700,000 2,825
307,408 8,031		750,000 4,073
350,000 6,554		800,000 4,747
400,000 5,389		850,000 4,770
407,408 5,281		900,000 3,583
450,000 4,868		950,000 3,703
467,408 4,831		0,000 2,822
500,000 4,963		50,000 3,319
507,408 5,031		100,000 3,520
550,000 5,457		150,000 3,342
600,000 5,957		200,000 3,720
625,870 6,225		250,000 3,686
650,000 6,447		300,000 3,614
700,000 6,739		350,000 3,771
728,461 6,793		400,000 3,620
737,620 6,779		450,000 5,122
750,000 6,758		500,000 3,640
800,000 6,504		550,000 3,620
838,370 6,124		600,000 4,054
846,024 6,068		650,000 4,745
850,000 5,984		700,000 4,887
900,000 5,560		750,000 -1,248
945,926 5,454	0,000 18,947	800,000 -1,155
946,020 5,456	50,000 18,453	850,000 -0,150
950,000 5,460	100,000 18,353	900,000 1,566
0,000 5,685	150,000 18,038	
48,016 6,208	200,000 16,718	
50,000 6,236	250,000 14,435	
100,000 6,936	300,000 12,562	
150,000 7,686	350,000 13,454	
154,556 7,689	400,000 14,385	
159,000 7,689	450,000 15,946	
164,556 7,689	450,000 10,548	
206,355 8,062	500,000 16,332	
250,000 7,995	500,000 11,532	
256,305 7,725	550,000 17,330	
300,000 6,877	550,000 12,530	
350,000 5,274	600,000 18,329	
358,055 4,952	600,000 13,529	
400,000 3,232	650,000 19,320	
450,000 1,182	650,000 14,520	
455,200 0,969	700,000 20,269	
500,000 -0,614	700,000 15,489	
550,000 -1,780	750,000 16,452	
600,000 -2,314	750,000 21,252	
617,150 -2,351	800,000 22,177	
644,800 -2,274	800,000 17,316	
650,000 -2,276	850,000 23,070	
700,000 -1,868	850,000 18,270	
750,000 -1,518	900,000 1,566	
766,656 -1,261		
800,000 -1,138		
831,656 -0,609		
850,000 -0,149		
876,656 0,719		
907,173 1,848		
944,190 3,070		
981,208 3,998		
996,135 4,312		

KRÜMMUNGSBAND

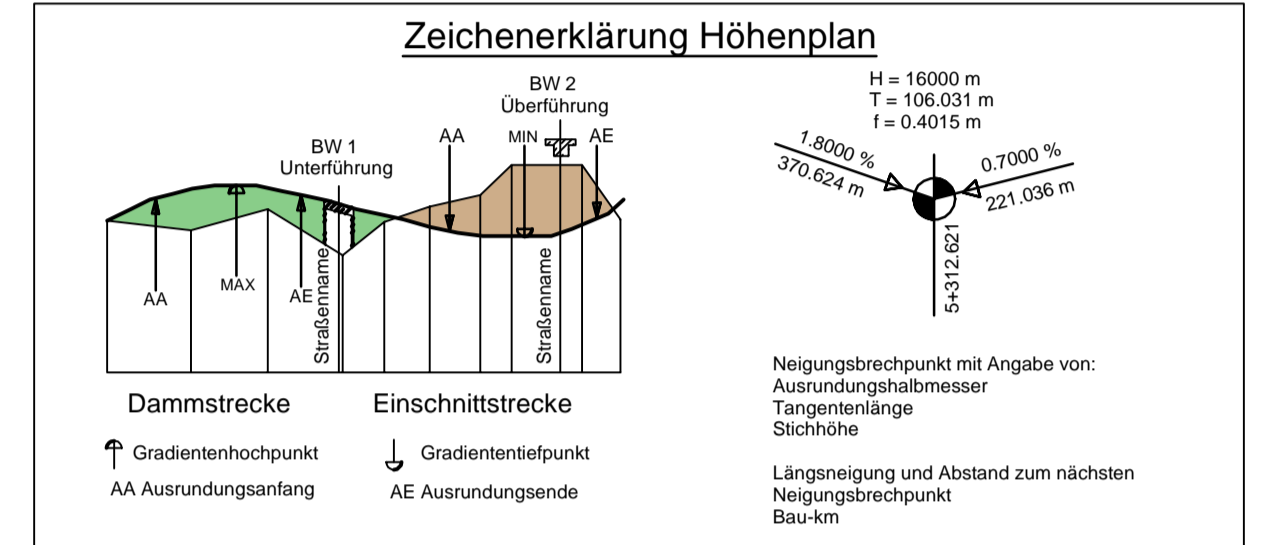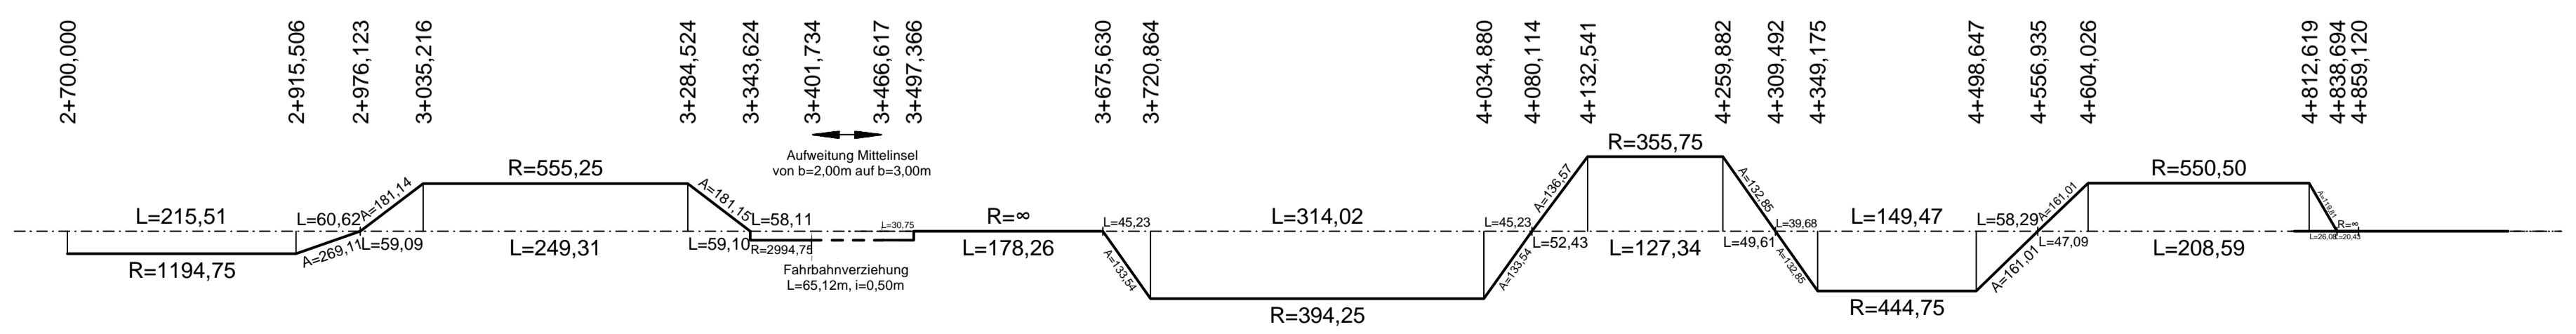

Entwurfsbearbeitung:

Plaza de Rosalia 1
30449 Hannover
Telefon 0511.3584-450
Telefax 0511.3584-477
info@shp-ingenieure.de
www.shp-ingenieure.de

	Datum	Zeichen
Bearb.:	30.10.2015	Gutschke
Gez.:	30.10.2015	Klemm
Gepr.:	30.10.2015	gez. Richter

DEGES
Deutsche Einheit Fernstraßenplanungs- und -bau GmbH

Zimmerstraße 54
10117 Berlin
Telefon (030) 202 43-0
Telefax (030) 202 43-291
www.deges.de

Zweigstelle Bremen
Hanseatenhof 8
28195 Bremen
Telefon (0421) 330 38-0
Telefax (0421) 330 38-77

	Datum	Zeichen
Bearb.:	02.11.2015	gez. Zierke
Gepr.:	04.11.2015	gez. Pfeiffer
VKE:	B02	

Nr.	Art der Änderung	Datum	Zeichen

FESTSTELLUNGSENTWURF

Straßenbauverwaltung
FREIE HANSESTADT BREMEN
Straße: BAB 281 - BA 2/2 von Bau-km 2+913 bis Bau-km 4+860
PROJIS-Nr.: 04820045 30

Unterlage / Blatt-Nr.: 4 /02 **NEU**
Übersichtshöhenplan
Richtung BAB 27
Maßstab: 1:5.000/500

Neubau der BAB 281, Bauabschnitt 2/2
zwischen Neuenlander Ring und Kattenturmer Heerstraße

aufgestellt:
DEGES
Deutsche Einheit Fernstraßenplanungs- und -bau GmbH
Bremen, den 05.11.2015 gez. J. Kück