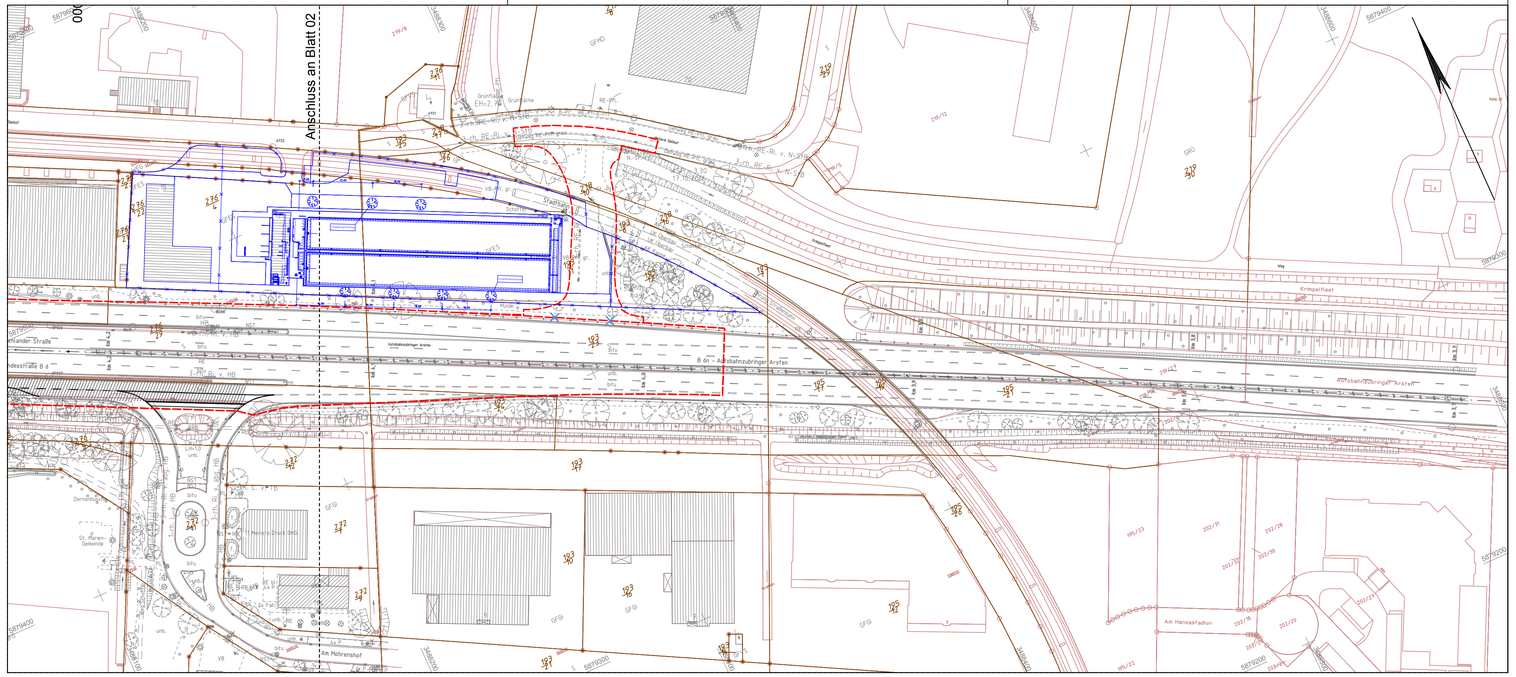

ZEICHENERKLÄRUNG Legende							
	Böschung		Höhenfestpunkt		Merkzeichen Elt.-Versorgung		Bahnschranke
	Mauer		abgemarkter Grenzpunkt		Einsteigeschacht Wässer		Schilderpfahl
	Flurstücksgrenze		nicht abgemarkter Grenzpunkt		Straßenablauf		Andreaskreuz
	Top. Begrenzungs-linie		Hecke	W	Schieberkappe Wasser		Oberflurhydrant
	Nutzungsarten-grenze	18	Lagefestpunkt		Schieberkappe Gas		Unterflurhydrant

	Stahlbetonmast		Verkehrszeichen		Lichtschacht	0.9 3.0	Nadelbaum m. Stamm-Kronendurchmesser	Pl.	Platten
	Holzmast		Ampel		Eingang		Laubbaumreihe	DN 400	Rohrleitung Nenndurchmesser
	Laterne		Haltestelle		Einfahrt		Nadelbaumreihe		
22.5	Kilometerstein/ -tafel mit km		Kabelkasten oberirdisch		Treppe		Findling		
OD	Ortsdurch-fahrtsstein		Kabelkasten unterirdisch	1.5	Laubbaum m. Stamm-Kronendurchmesser	Pfl.	Pflaster		

Luftbildplan	Blatt: 5/ 03	
Maßnahme:BAB 281, BA 2/2	Übergabe 08.05.2013, Orthophotos von GeoInformation Bremen	bearbeitet: SHP Ingenieure 30449 Hannover Tel. 0511/3584-450
Maßstab 1:1000		

Zeichenerklärung Lageplan

Einschnittböschung
Bankett standfest
Bankett Fahrbahn
Mittelstreifen standfest
Fahrbahn
Gehweg | Zufahrt | Geh-/Radweg
Radweg
Dammböschung
Entwässerungs- graben/mulde mit Fließrichtungspfeil
Unterhaltungsweg Asphalt | wassergeb. Decke
Hochbord abgesetzt
Straßenablauf
Straßenleuchte
Baum zu Fällen
Baum neu
Baum Bestand
zu schützender Baum
Wohngebiet
Gewerbegebiet
Kleingärten
NWBA
Niederschlagswasser-behandlungsanlage
Regelung Entwässerung siehe Unterlage 8
50.0m 1.8% DN 300
Regenwasserltg. DN 300 mit Fließrichtung, Länge und Gefälle
Kontrollschacht

Grenze Planfeststellung (PFS)
PFS-Grenze Blaueintragungen
PFS-Grenze entfällt im Zuge der Blaueintragungen
Grundstücksgrenzen
Planfeststellungsgrenze vom Flughafen
Gefällebrechpunkt mit Angabe von Gefälle (Steigung in Prozent, Länge der Gefälle-(Steigungs-) Strecke, Ausrundungshalbmes-ser, Station und Höhe des Punktes
Querneigungsanzeiger
Gradientenhochpunkt
Gradiententiefpunkt
vorh. Gebäude
Lärmschutzwand
Sichtschutzwand
Blendschutzwand
Stützwand/-mauer
Mischgebiet
Industriegebiet
Sondergebiet
Beschriftung Achse 020, südliche Fahrbahn in Ri. BAB 1
Beschriftung Achse 030, nördliche Fahrbahn in Ri. BAB 2
5/1/4
Lfd. Nr. Regelungsverzeichnis

H = 5000 m
Absenker
Absenker
Absenker
Absenker

Blatteinteilung der Lagepläne

Blatt 01	Blatt 02	Blatt 03

Entwurfsbearbeitung:

SHP Ingenieure

Plaza de Rosalia 1
30449 Hannover
Telefon 0511.3584-450
Telefax 0511.3584-477
info@shp-ingenieure.de
www.shp-ingenieure.de

		Datum	Zeichen
Bearb.:		25.03.2019	Gutschke
Gez.:		25.03.2019	Kl/Hu
Gepr.:		25.03.2019	gez. Richter

DEGES
Deutsche Einheit Fernstraßenplanungs- und -bau GmbH

Zimmerstraße 54
10117 Berlin
Telefon (030) 202 43-0
Telefax (030) 202 43-291
www.deges.de

Zweigstelle Bremen
Hanseatenhof 8
28195 Bremen
Telefon (0421) 330 38-0
Telefax (0421) 330 38-77

		Datum	Zeichen
Bearb.:		28.03.2019	gez. Fischer
Gepr.:		28.03.2019	gez. Schaefer
VKE: B02			

Nr.	Art der Änderung	Datum	Zeichen

FESTSTELLUNGSENTWURF

Straßenbauverwaltung	Unterlage / Blatt-Nr.: 5/ 03
FREIE HANSESTADT BREMEN	Lageplan
Straße:BAB 281 - BA 2/2 von Bau-km 2+913 bis Bau-km 4+860	Maßstab: 1:1000
PROJIS-Nr.: 04820045 30	

Neubau der BAB 281, Bauabschnitt 2/2
zwischen Neuenlander Ring und Kattenturmer Heerstraße

aufgestellt:

DEGES
Deutsche Einheit Fernstraßenplanungs- und -bau GmbH

Bremen, den 28.03.2019 gez. J. Kück