



BAB 281

Querschnitt Bau-km 2+913 bis Bau-km 3+317
(Hochstraße)

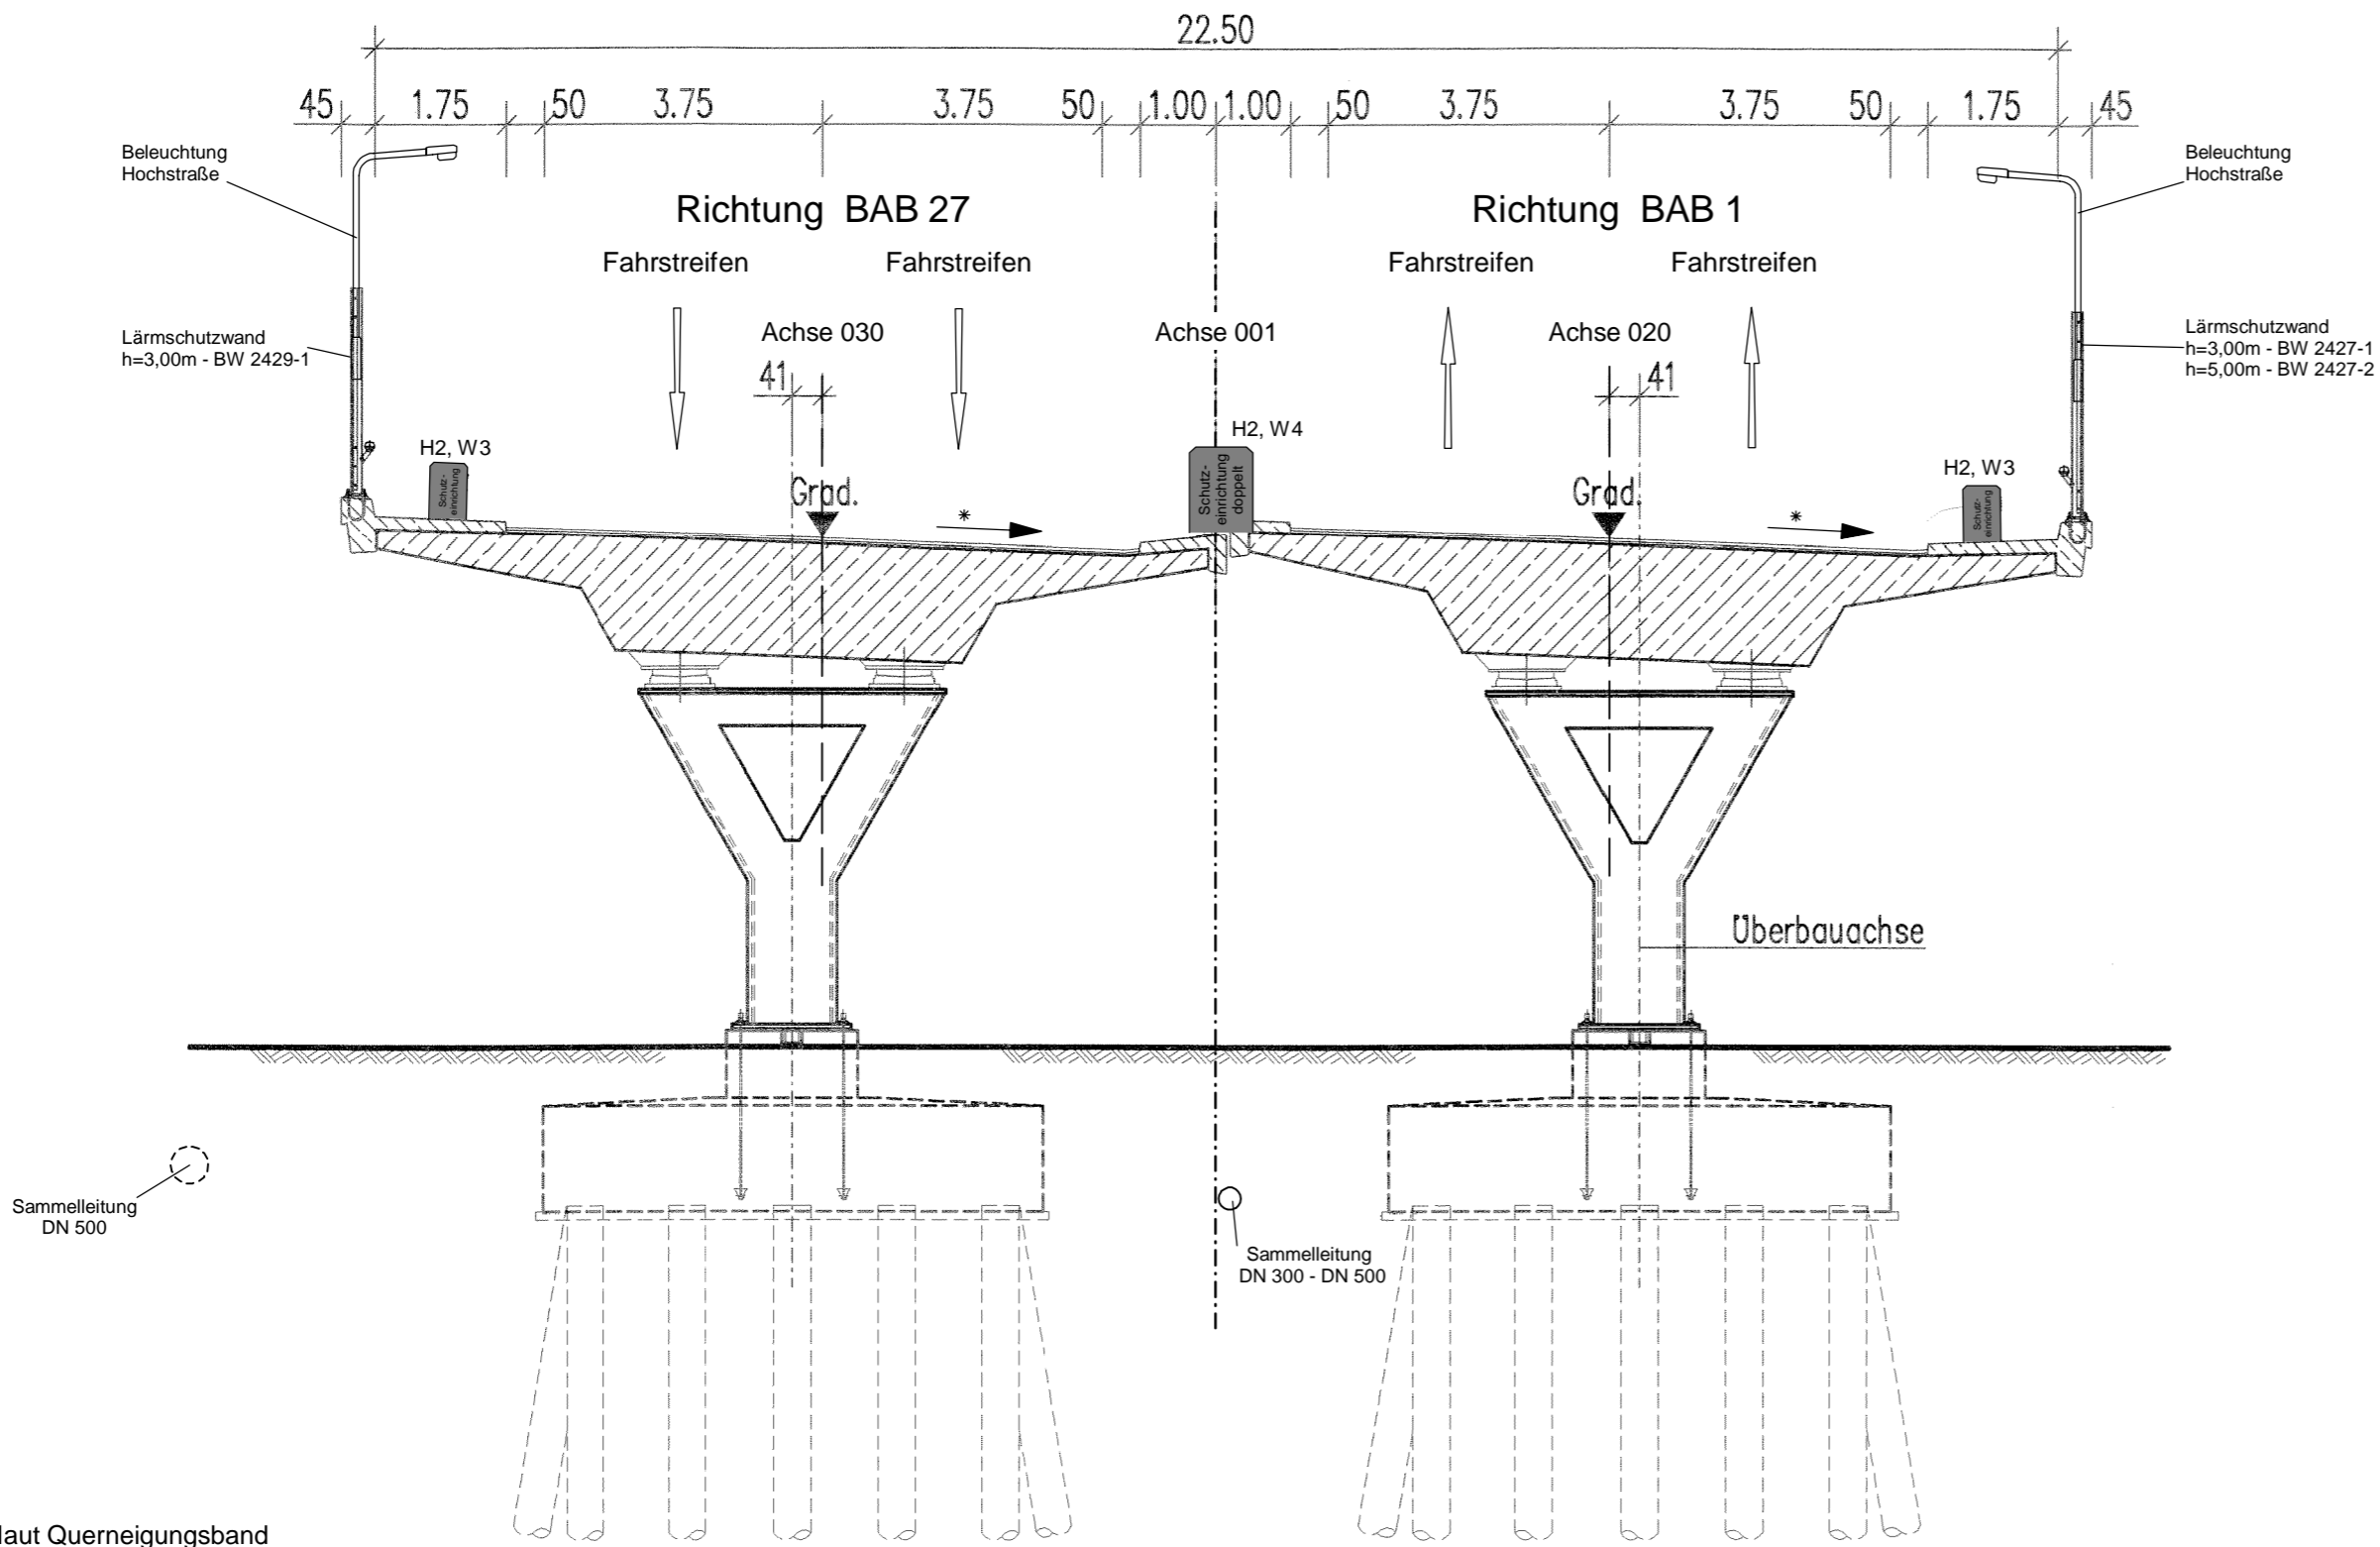

Entwurfsbearbeitung:  SHP Ingenieure		Datum	Zeichen
	Bearb.:	13.08.2014	Stephan
	Gez.:	13.08.2014	Stolla
	Gepr.:	13.08.2014	gez. Richter

DEGES Deutsche Einheit Fernstraßenplanungs- und -bau GmbH Zimmerstraße 54 10117 Berlin Telefon (030) 202 43-0 Telefax (030) 202 43-291 www.deges.de	Zweigstelle Bremen Hanseatenhof 8 28195 Bremen Telefon (0421) 330 38-0 Telefax (0421) 330 38-77		Datum	Zeichen
		Bearb.:	15.08.2014	gez. Zierke
		Gepr.:	18.08.2014	gez. Bühner
		VKE: B02		

Nr.	Art der Änderung	Datum	Zeichen

FESTSTELLUNGSENTWURF

Straßenbauverwaltung FREIE HANSESTADT BREMEN	Unterlage / Blatt-Nr.: 14 / 01 Straßenquerschnitt Hochstraße
Straße: BAB 281 - BA 2/2 von Bau-km 2+913 bis Bau-km 4+791 PROJIS-Nr.: 04820045 30	Maßstab: 1:100

Neubau der BAB 281, Bauabschnitt 2/2
zwischen Neuenlander Ring und Kattenturmer Heerstraße

aufgestellt:
 DEGES
 Deutsche Einheit Fernstraßenplanungs- und -bau GmbH
 Bremen, den 20.08.2014 . gez. Eberhardt