



BAB 281


Querschnitt im Bereich von Aus- und Einfädungsstreifen Bau-km 4+080 bis 4+220

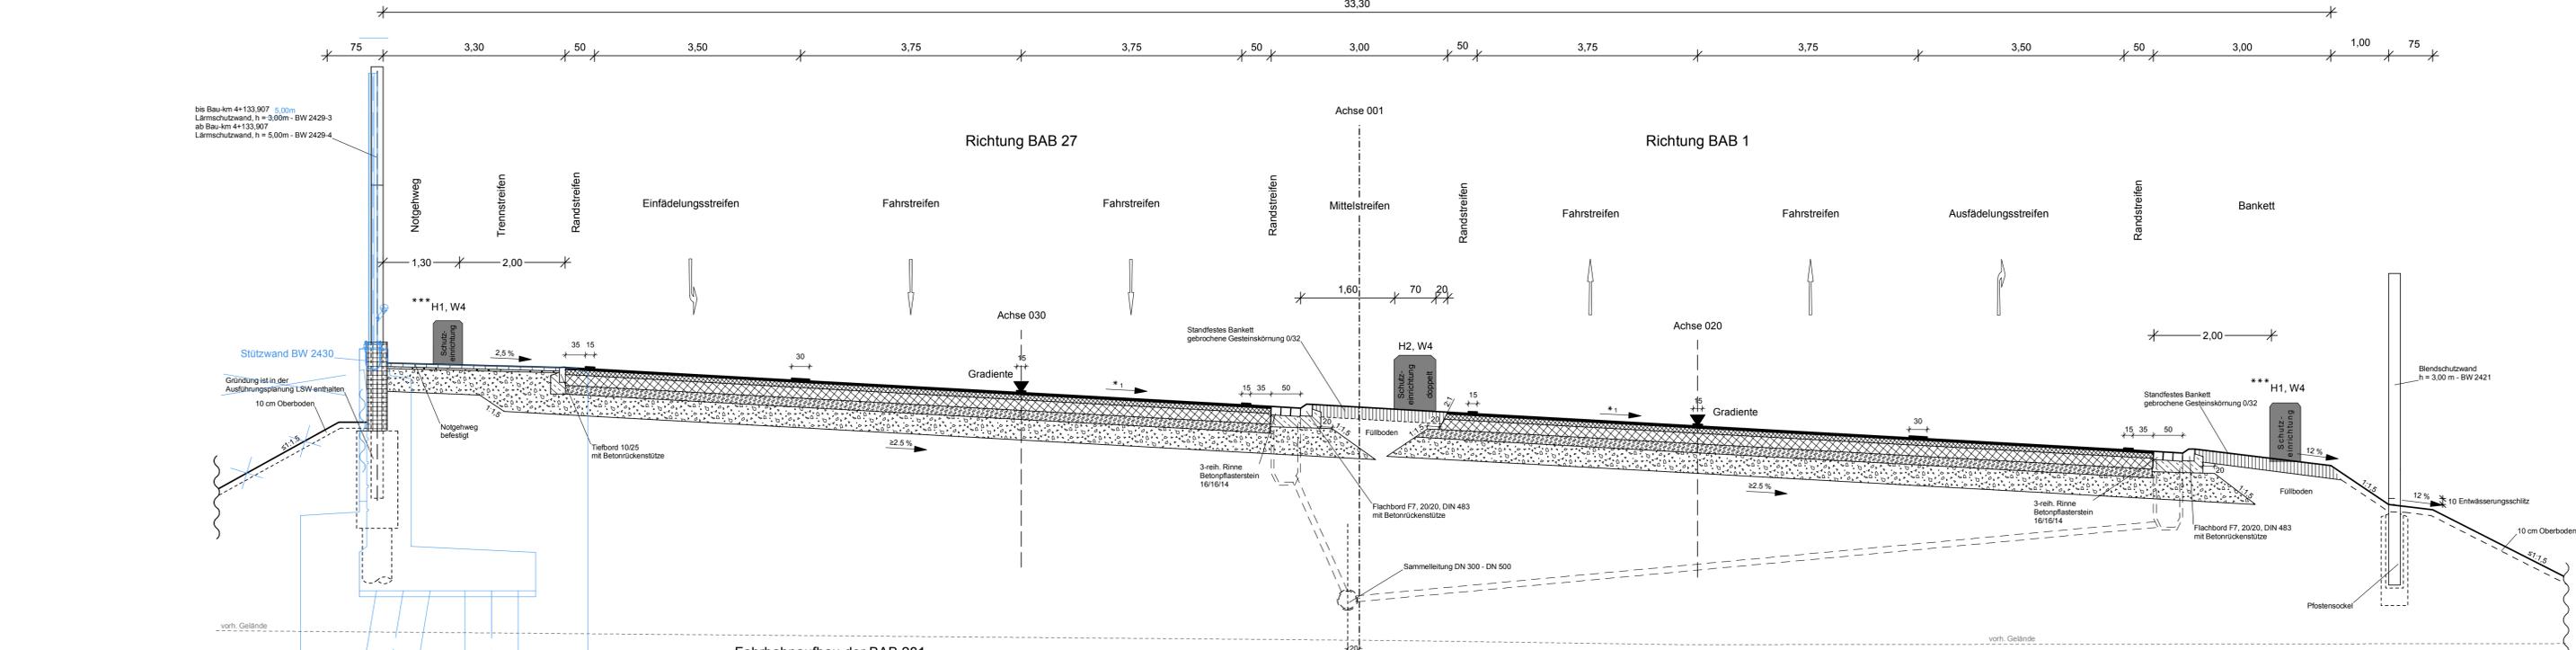


**Fahrbahnaufbau der BAB 281
von Baubeginn bis Tunnelanfang
Bau-km 2+913,0 bis 4+623,9**
Belastungsklasse 100 gem. RStO 12
und Sonderregelungen Bremen**
80 cm Gesamtdicke Oberbau
Korrekturwert Straßenoberfläche
D_{acc} = -2 dB(A)

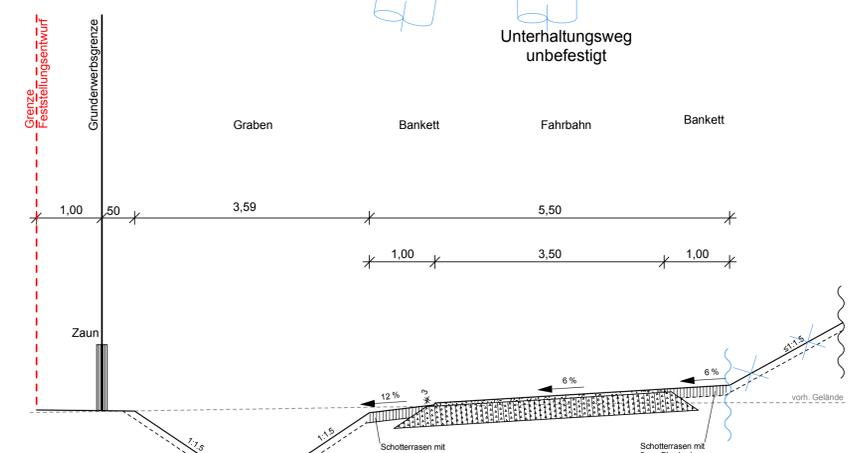

**Deckenaufbau Unterhaltungsweg
unbefestigt, mittlere Beanspruchung**
Oberbau gem. RLW/DWA-A 904
35 cm Gesamtdicke Oberbau

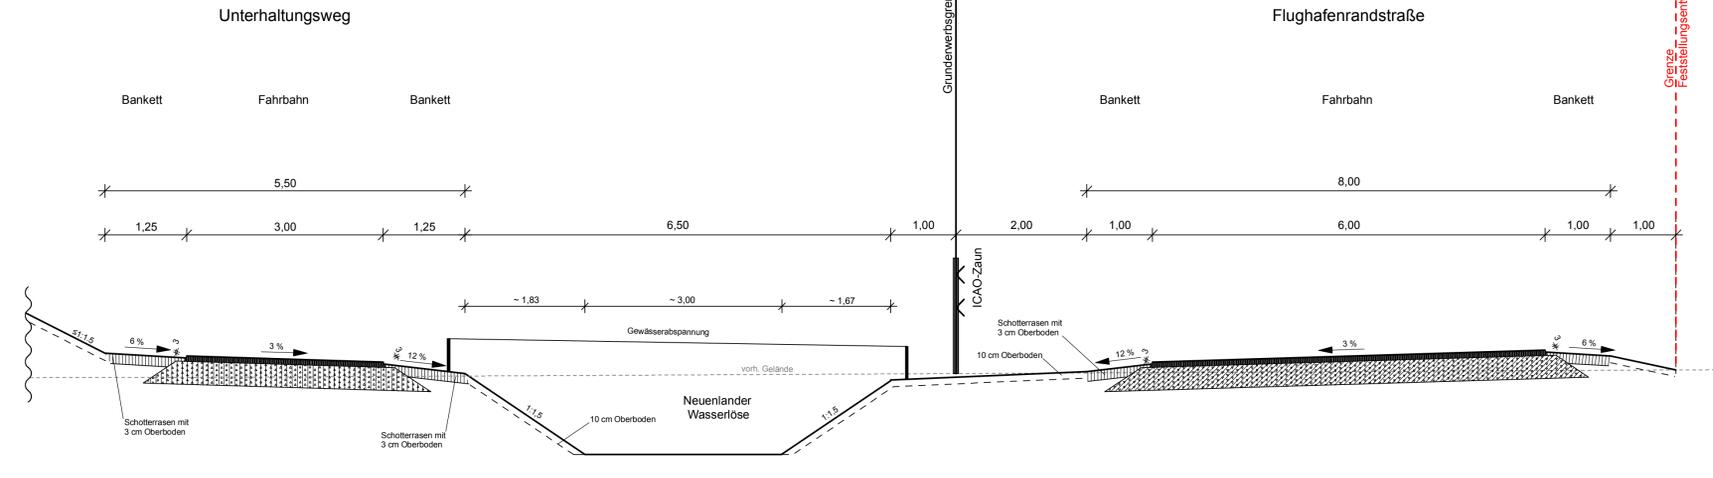

**Deckenaufbau Unterhaltungsweg
befestigt, hohe Beanspruchung**
Oberbau gem. RLW/DWA-A 904
43 cm Gesamtdicke Oberbau

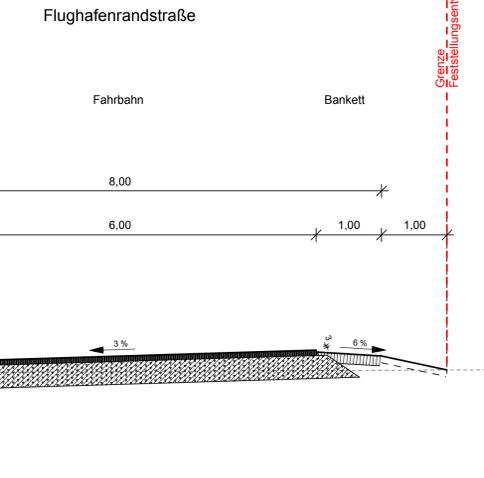

**Deckenaufbau Flughafenrandstraße
befestigt, hohe Beanspruchung**
Oberbau gem. RLW/DWA-A 904
43 cm Gesamtdicke Oberbau

- Querneigung laut Querneigungsband
- Richtlinien für die Bemessung des Straßenoberbaues von Verkehrsflächenbefestigungen aus Asphalt im Bereich der Freien Hansestadt Bremen (Stadtgemeinde)
- H1, da Regelungen aus Bild 2 der RPS aufgrund der fehlenden Seitenstreifen sinngemäß auf Bild 7 übertragen werden

	Entwurfsbearbeitung:	Plaza de Rosalia 1 30449 Hannover Telefon 0511.3584-450 Telefax 0511.3584-477 info@shp-ingenieure.de www.shp-ingenieure.de	Datum	Zeichen
	Bearb.:	25.03.2019	30.10.2015	Gutschke
	Gez.:	25.03.2019	30.10.2015	KilHu Klemm
	Gepr.:	25.03.2019	30.10.2015	gez. Richter gez. Richter

	Datum	Zeichen	
	Bearb.:	28.03.2019	gez. Fischer gez. Zierke
	Gepr.:	04.11.2015	gez. Schaefer gez. Pfeiffer
	VKE: B02		

Nr.	Art der Änderung	Datum	Zeichen
2.	Wandhöhe BW 2429-3, Stützwand BW 2430	25.03.2019	Gutschke
1.	Lage des Unterhaltungsweges Nord	25.03.2019	Gutschke

FESTSTELLUNGSENTWURF

- mit Heilblaueträgungen -

Straßenbauverwaltung FREIE HANSESTADT BREMEN	Unterlage / Blatt-Nr.: 14 / 05 NEU a Straßenquerschnitt Ein-/Ausfädungsstreifen
Straße: BAB 281 - BA 2/2 von Bau-km 2+913 bis Bau-km 4+860	Maßstab: 1:50
PROJIS-Nr.: 04820045 30	

**Neubau der BAB 281, Bauabschnitt 2/2
zwischen Neuenlander Ring und Kattenturmer Heerstraße**

aufgestellt:	
DEGES Deutsche Einheit Fernstraßenplanungs- und -bau GmbH	28.03.2019 gez. J. Kück Bremen, den 05.11.2015 gez. J. Kück