

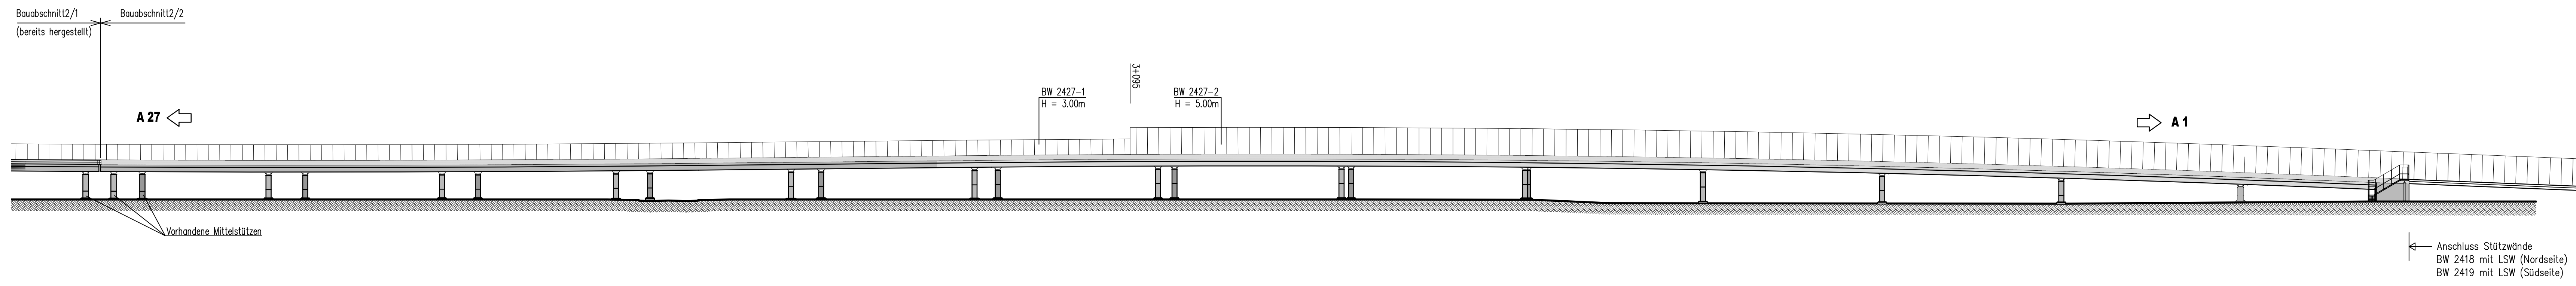


# ANSICHT VON SÜD

M 1:500

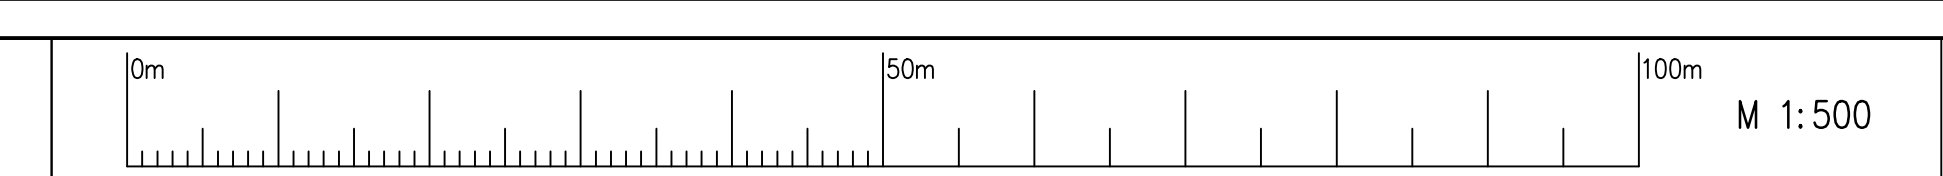

# DRAUFSICHT

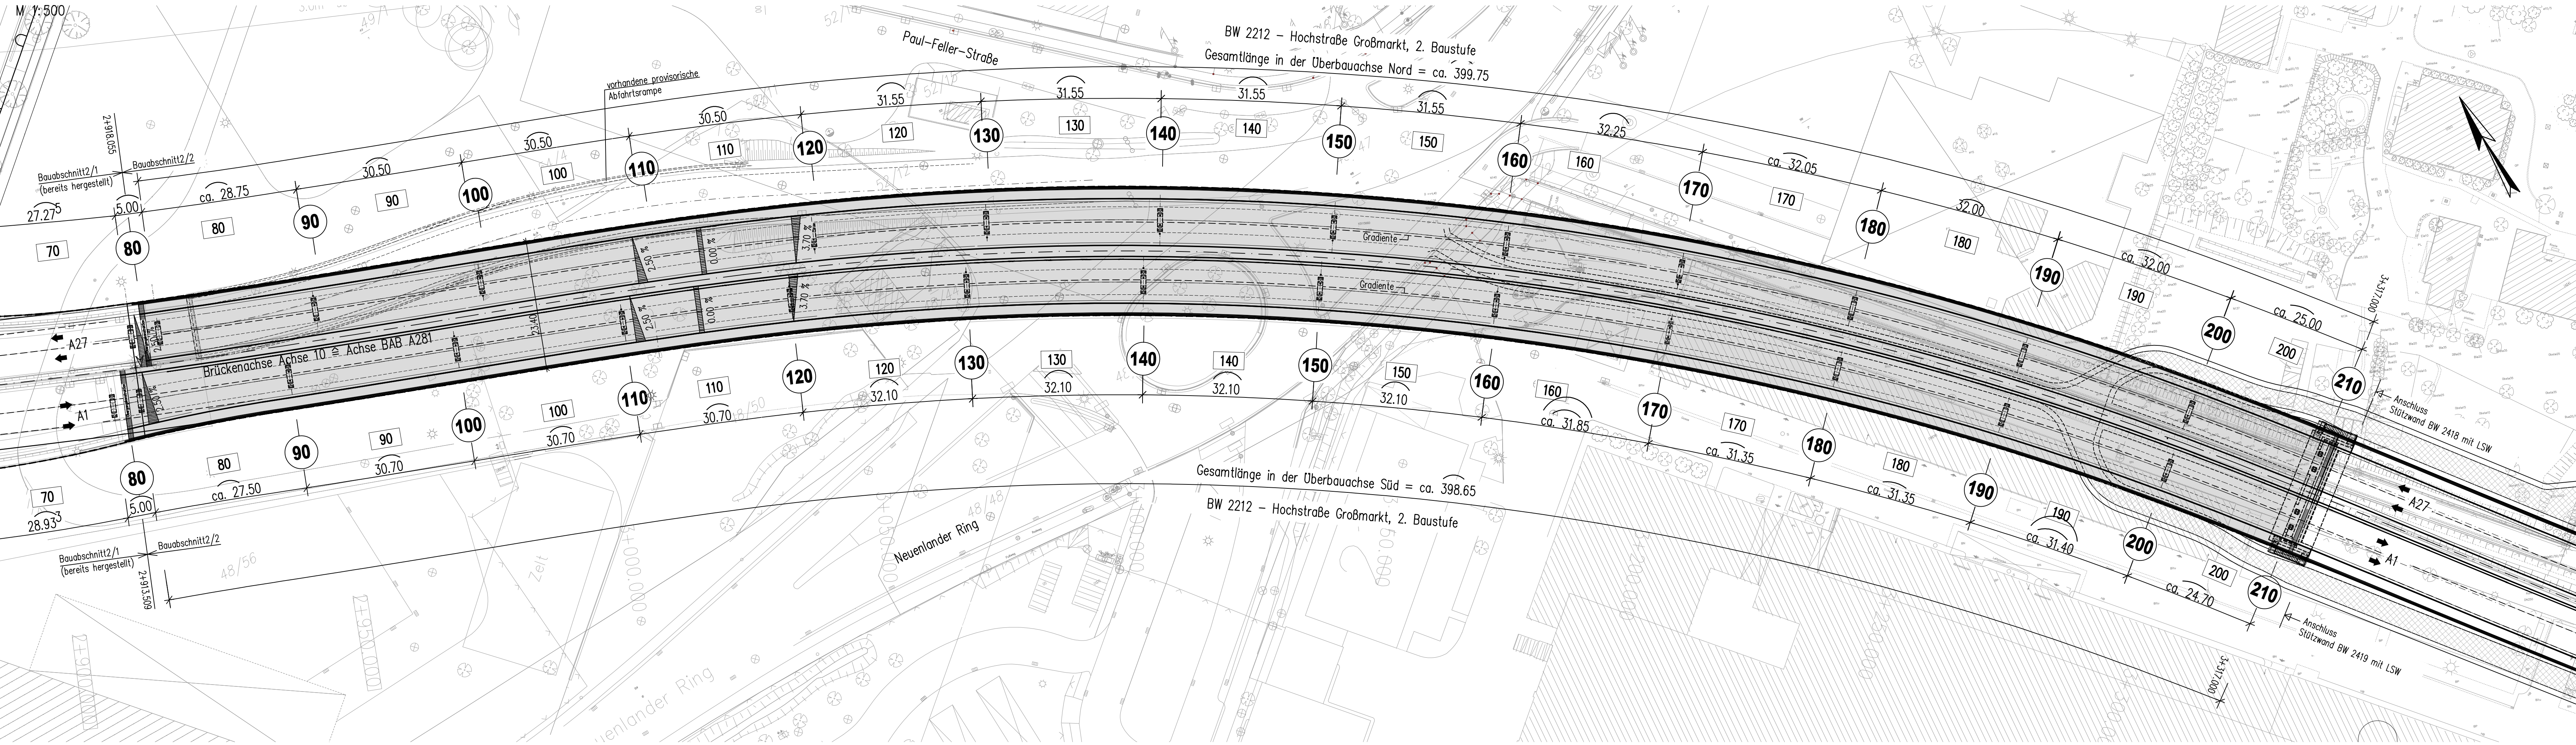

## BAUWERKSANGABEN

**Lastannahmen:**  
 ziv. Verkehrslasten: DN EN 1991-2  
 Mitlasten: 50/50-100

## Hauptabmessungen:

Achse 80-210  
 ca. Lichte Weite: Nord ca. 398,15 m / Süd ca. 397,30 m  
 ca. Stützweiten: Nord 28,75, 30,30, 50, 43,15, 43,20, 25,00  
 Süd 27,50, 30,30, 70, 44,32, 10, 31,85, 24,31, 35, 31,40, 24,70

Breite zwischen den Geländern: Regelbereich 22,50 m  
 einschl. B-Spur ca. 23,65 m  
 in Stützachse 80 Süd

Gesamtlänge zwischen den Endauflagerlinien: Nord ca. 399,75 m / Süd ca. 398,65 m

Lichte Höhe: Straßenverkehr ≥ 4,50 m


Fahrbahnübergänge: in den Achsen 80 und 210, lärmgeminderte Übergänge

Lärmschutzwände: beidseitig auf gesamter Länge der Hochstraße, Höhe ≥ 3,00 m bzw. 5,00 m über äußeren Fahrbahnrand

- Unterhaltungsweg
- Neubau BW 2212 Hochstraße Großmarkt

# REGELQUERSCHNITT ÜBERBAU

M 1:100

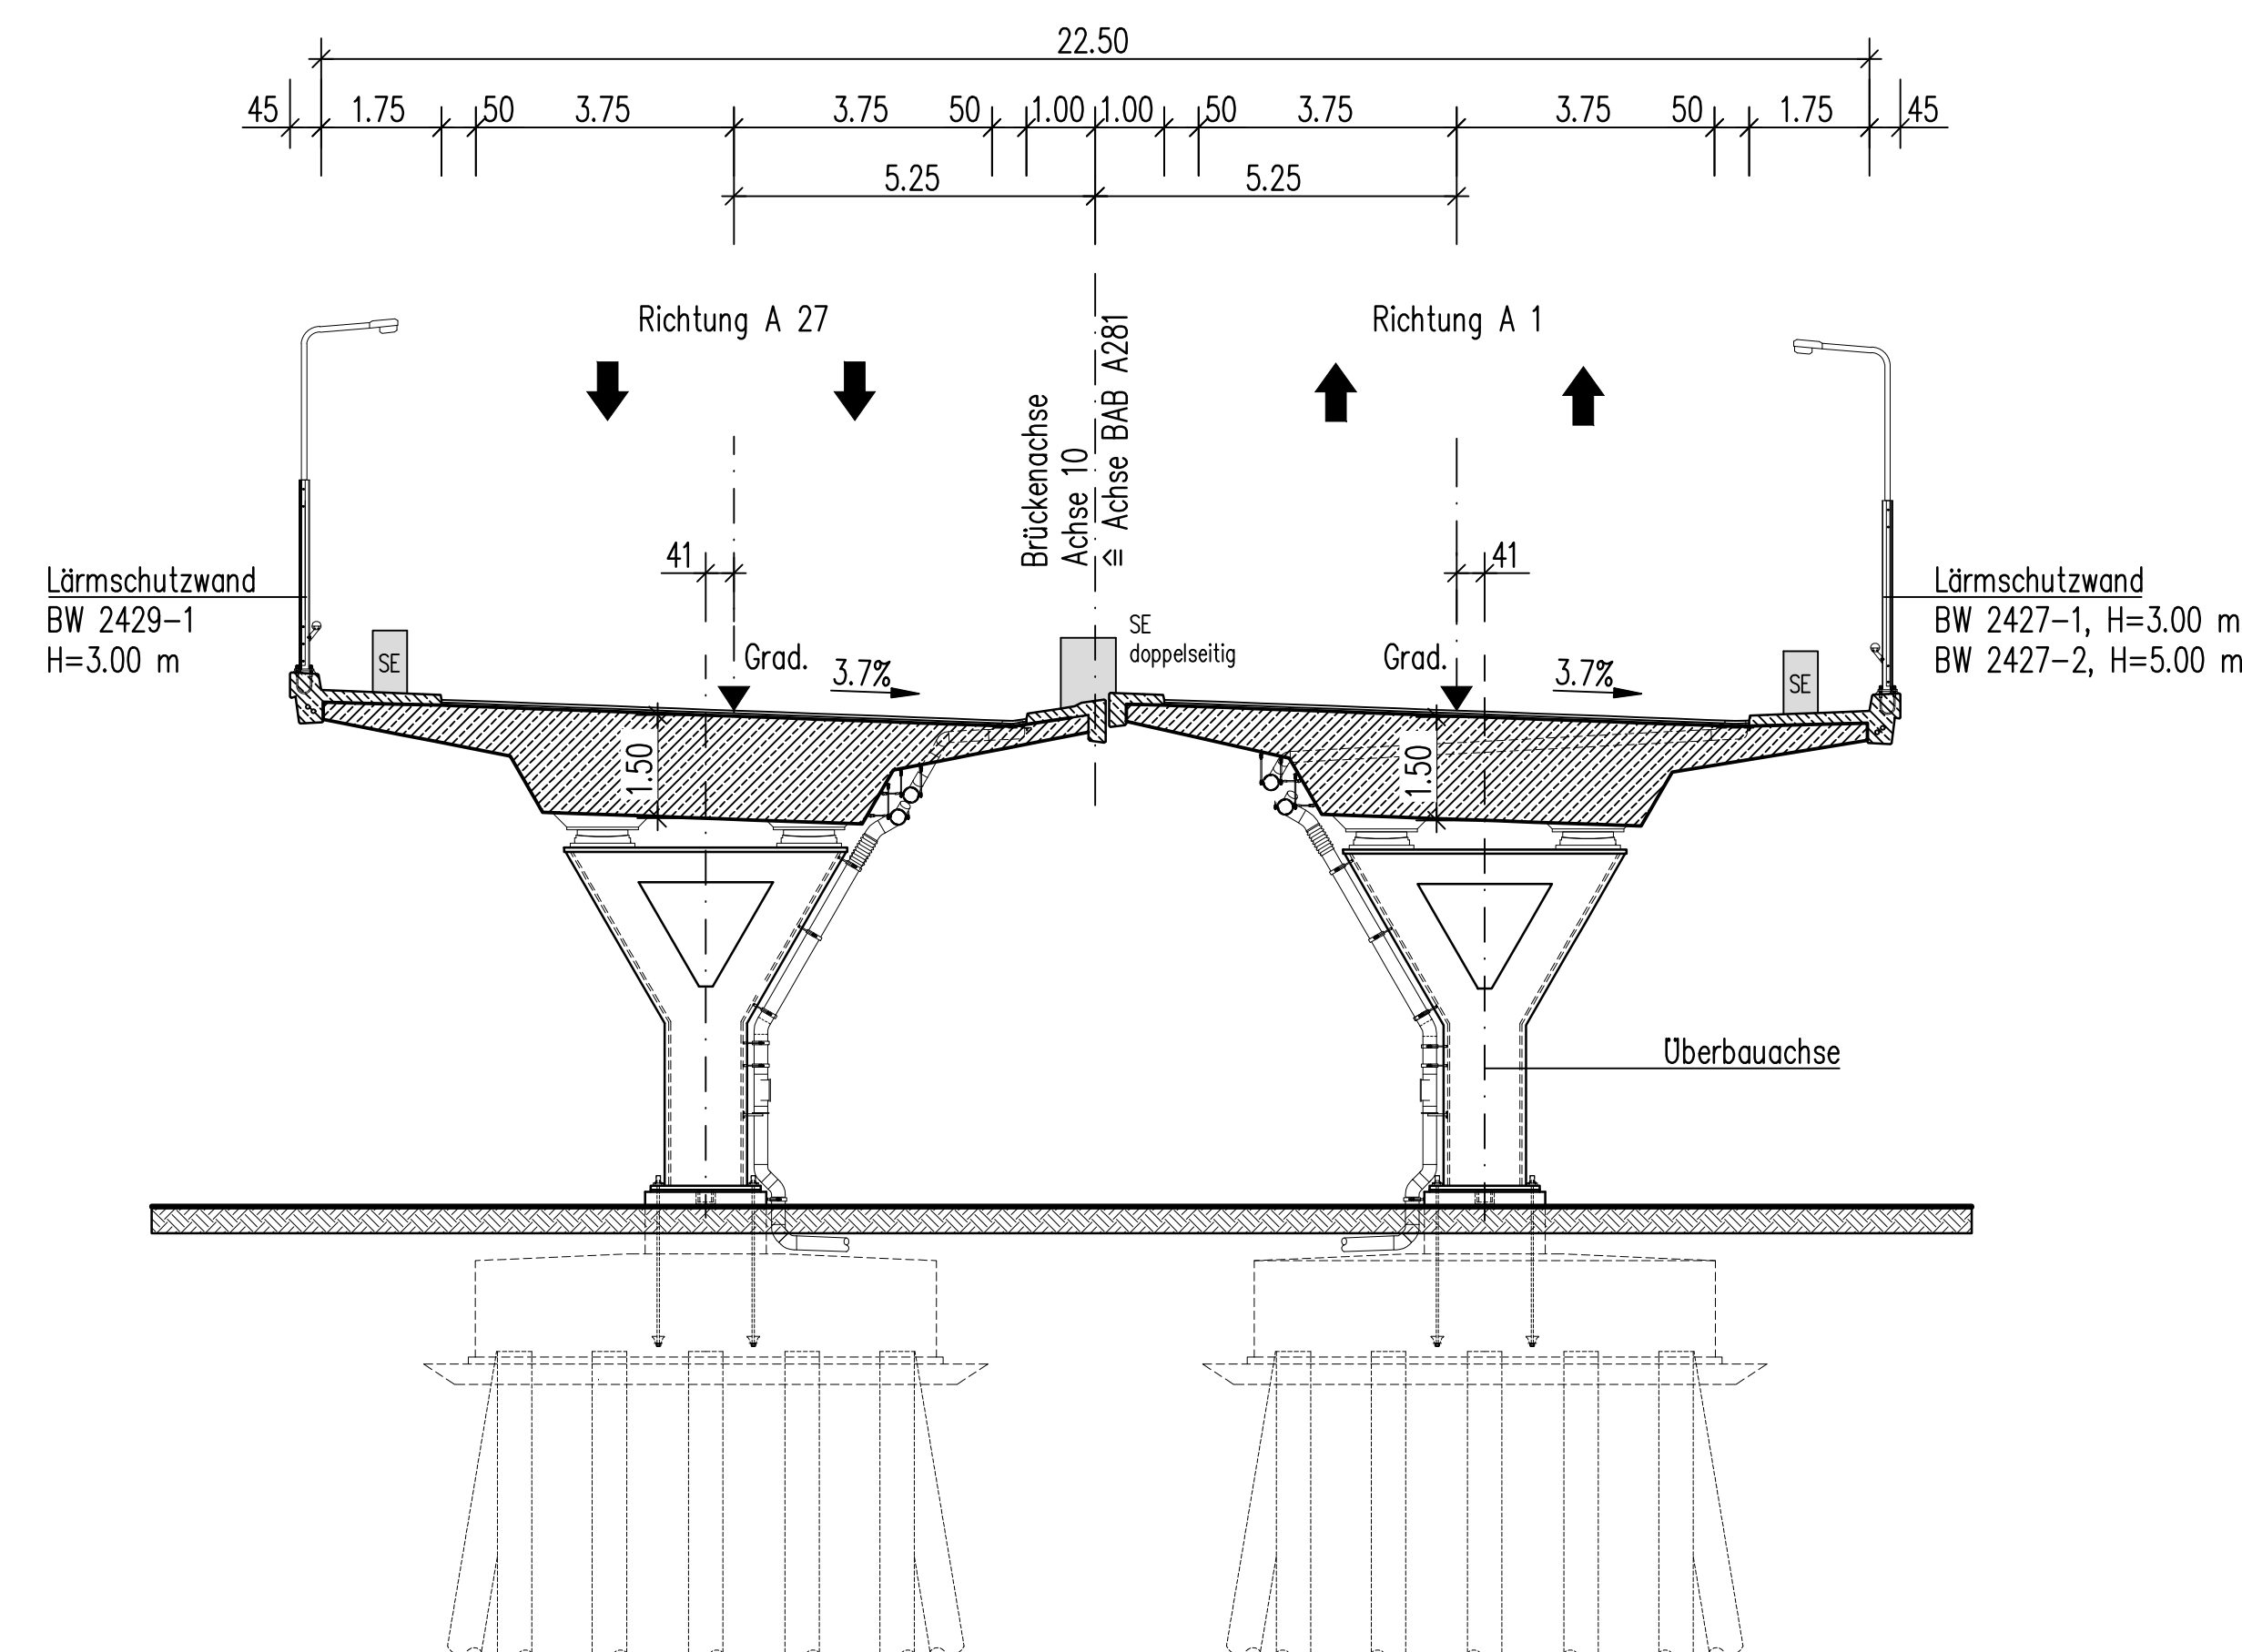

Entwurfsbearbeitung:	HOHLER WEG 4 20459 HAMBURG	H 13514	Datum	Zeichen
<b>GRASSL</b> BERATENDE INGENIEURE BAUWESEN	Zimmerstraße 54 01117 Bismarck Telefon (030) 202 43-0 Telefax (030) 202 43-291 www.grassl.de	Hausmannstraße 8 28195 Bremen Telefon (0421) 330 38-0 Telefax (0421) 330 38-77	Bearb.: 13.08.14	Heinrich
	gez. M. Grassl		Gez.: 13.08.14	Rauh
			Gepr.: 13.08.14	gez. Hocke

DEGES	Deutsche Einheit Fernstraßenplanungs- und Bau GmbH	Datum	Zeichen
01117 Bismarck Telefon (030) 202 43-0 Telefax (030) 202 43-291 www.deges.de	Zweigstelle Bremen Hansmannstraße 8 28195 Bremen Telefon (0421) 330 38-0 Telefax (0421) 330 38-77	Bearb.: 15.08.14	gez. B. Kück
		Gepr.: 18.08.14	gez. Gilsch
			VKE: B02

Nr.	Art der Änderung	Datum	Zeichen

## FESTSTELLUNGSENTWURF

Straßenbauverwaltung <b>FREIE HANSESTADT BREMEN</b>	Unterlage / Blatt-Nr.: 15/01 Bauwerkskizze BW 2212-Hochstraße Großmarkt, 2. Baustufe
Straße: BAB 281 - BA 2/2 von Bau-km 2+921 bis Bau-km 4+791	Maßstab: 1:500/100
PROJIS-Nr.: 04820045 30	

**Neubau der BAB 281, Bauabschnitt 2/2  
zwischen Neuenlander Ring und Kattenturmer Heerstraße**

**Aufgestellt:**  
 DEGES  
 Deutsche Einheit Fernstraßenplanungs- und Bau GmbH  
 Bremen, den 20.08.2014, gez. Eberhardt