




LANGSSCHNITT M 1:500
 Schnittführung in Gradiente Rifa A27
 Gradientenangaben beziehen sich auf Rifa A27

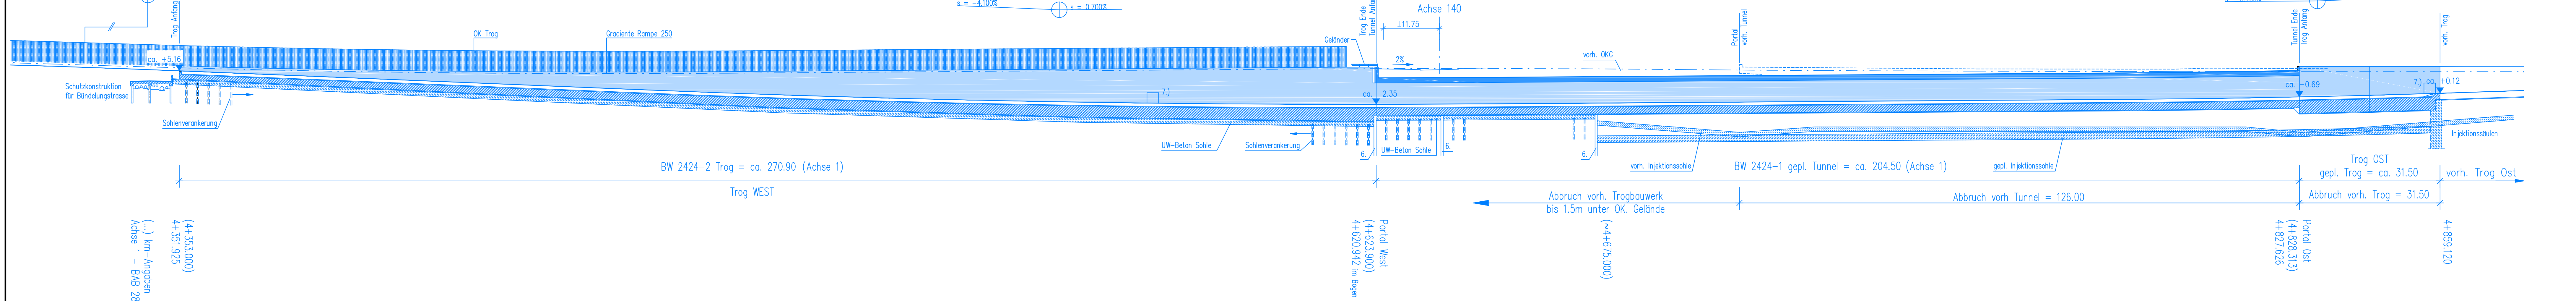


HORIZONTALSCHNITT M 1:500

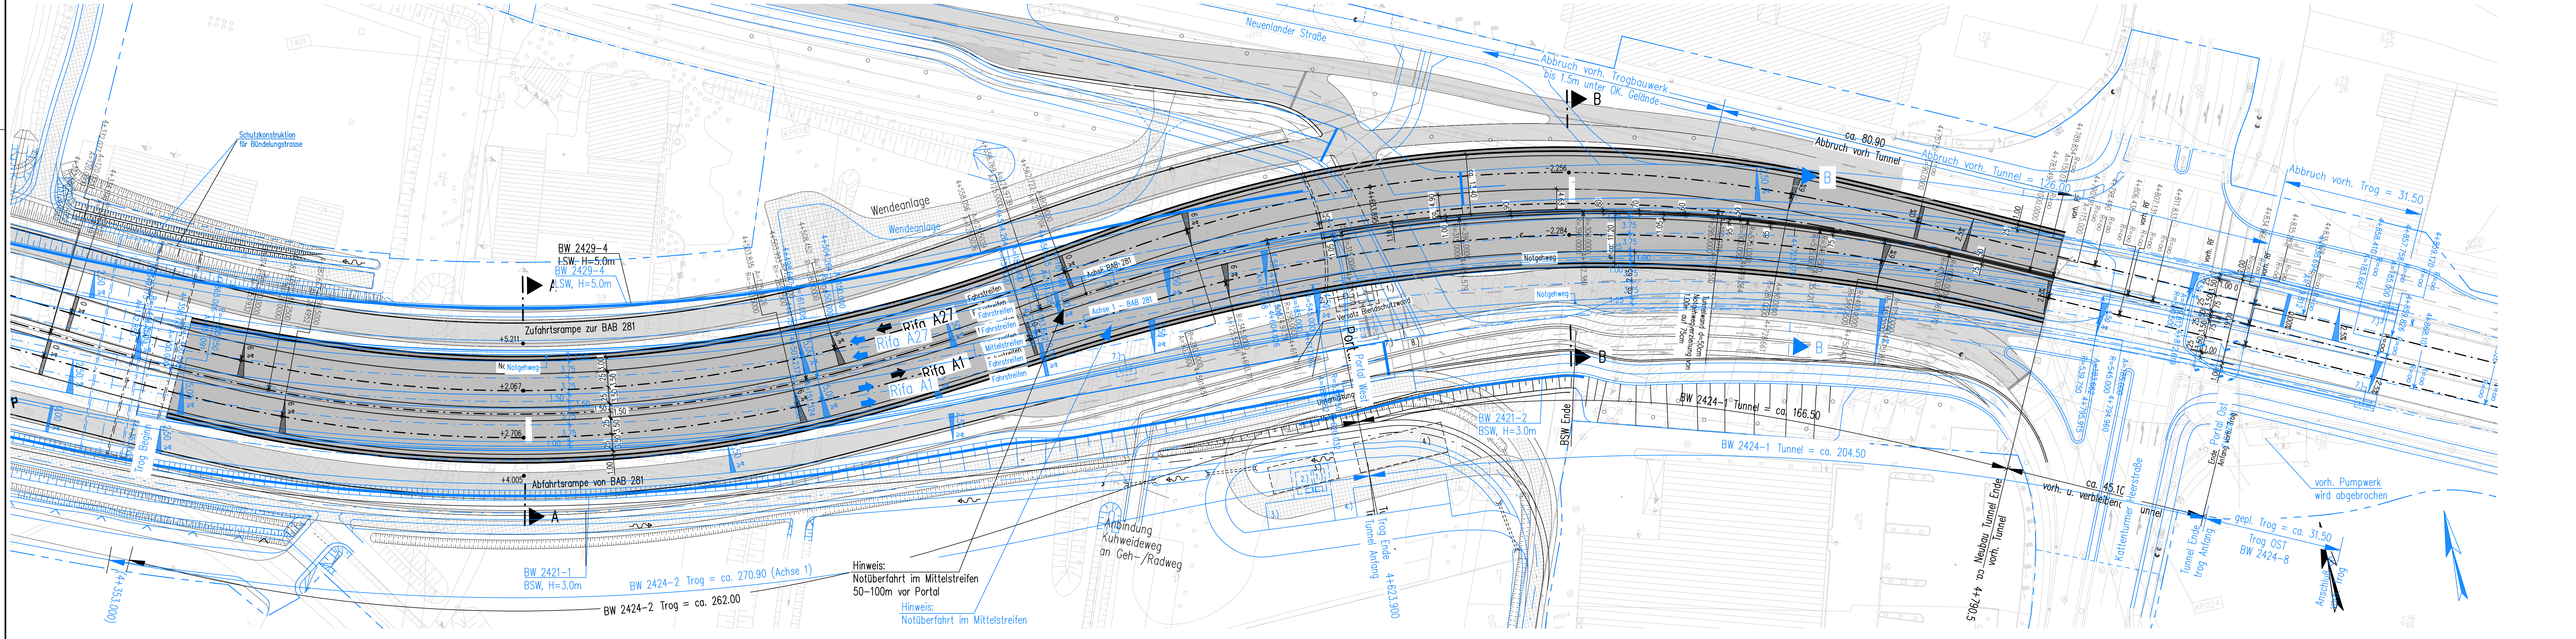


VORH. TROGQUERSCHNITT M 1:100

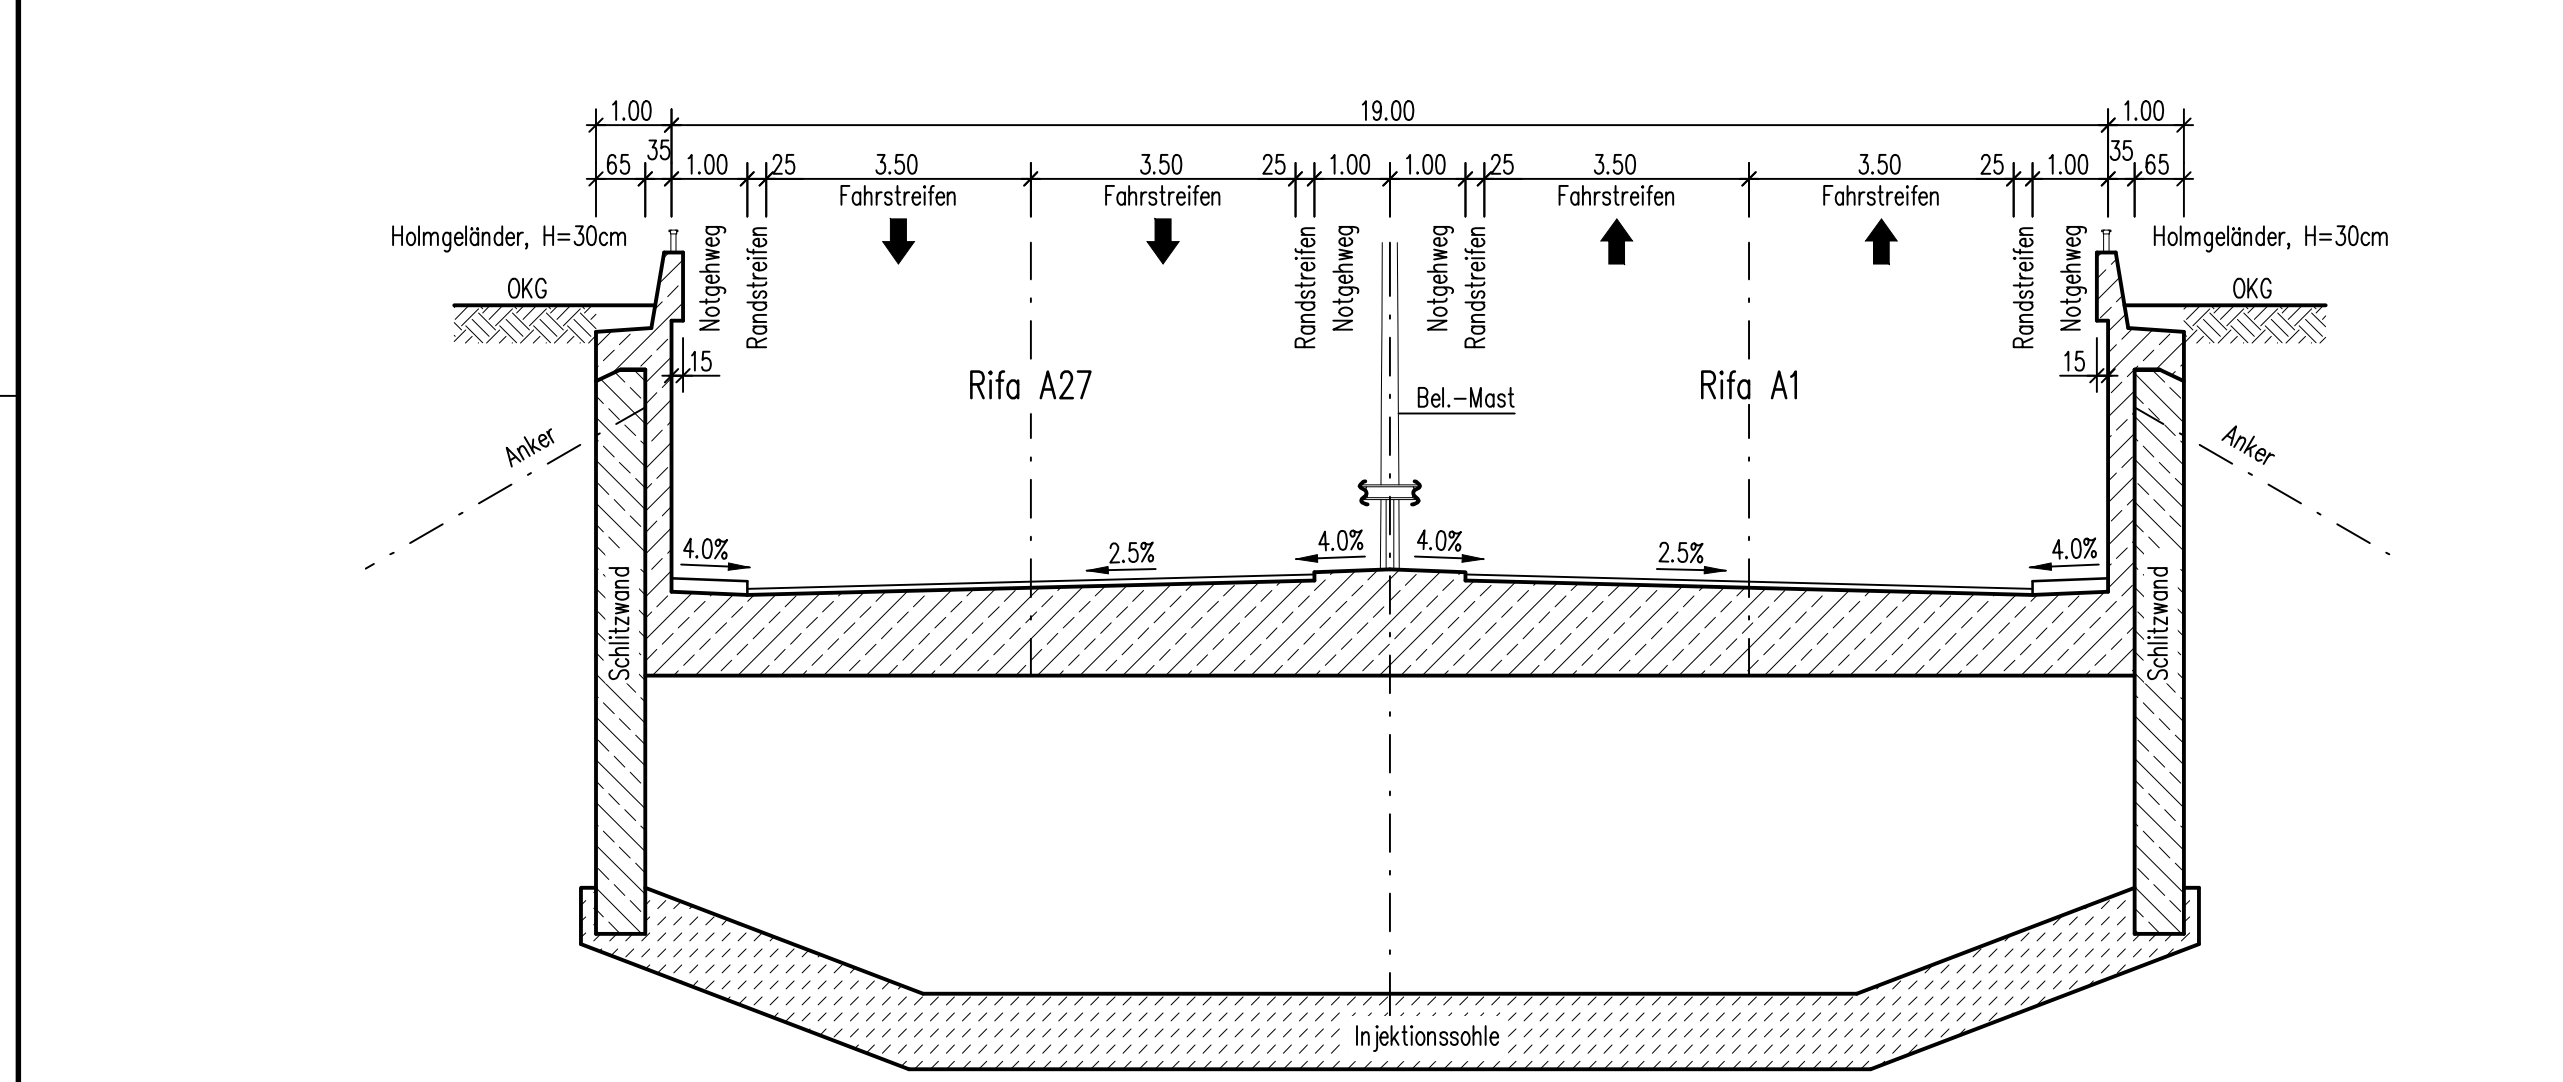


VORH. TUNNELQUERSCHNITT M 1:100

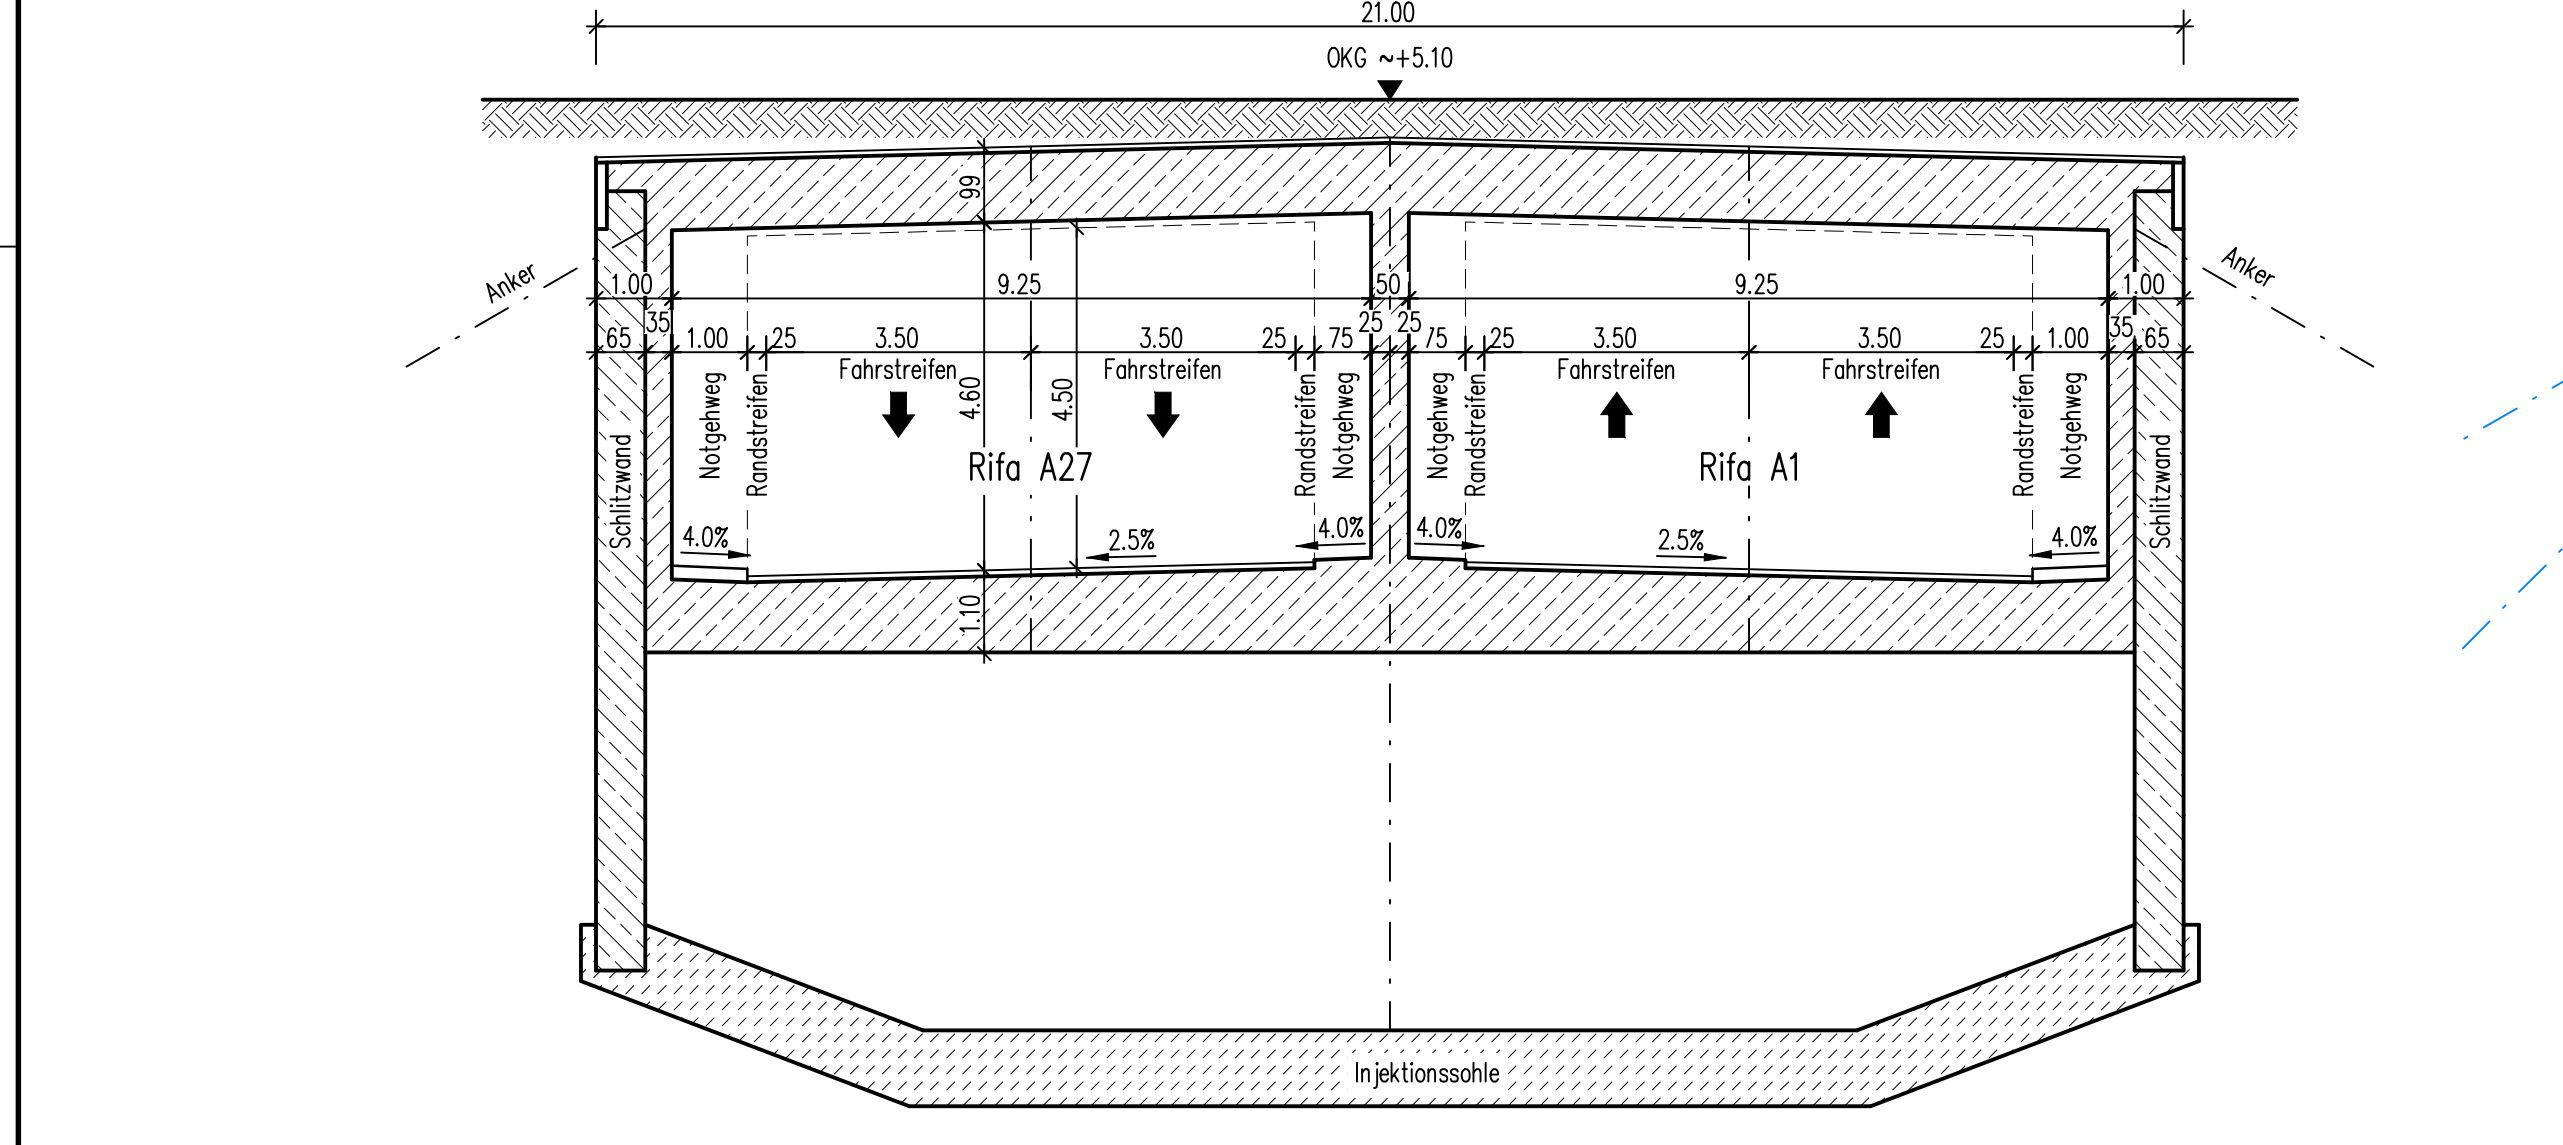

QUERSCHNITT A-A km 4+440.00 (Achse 1)
M 1:100

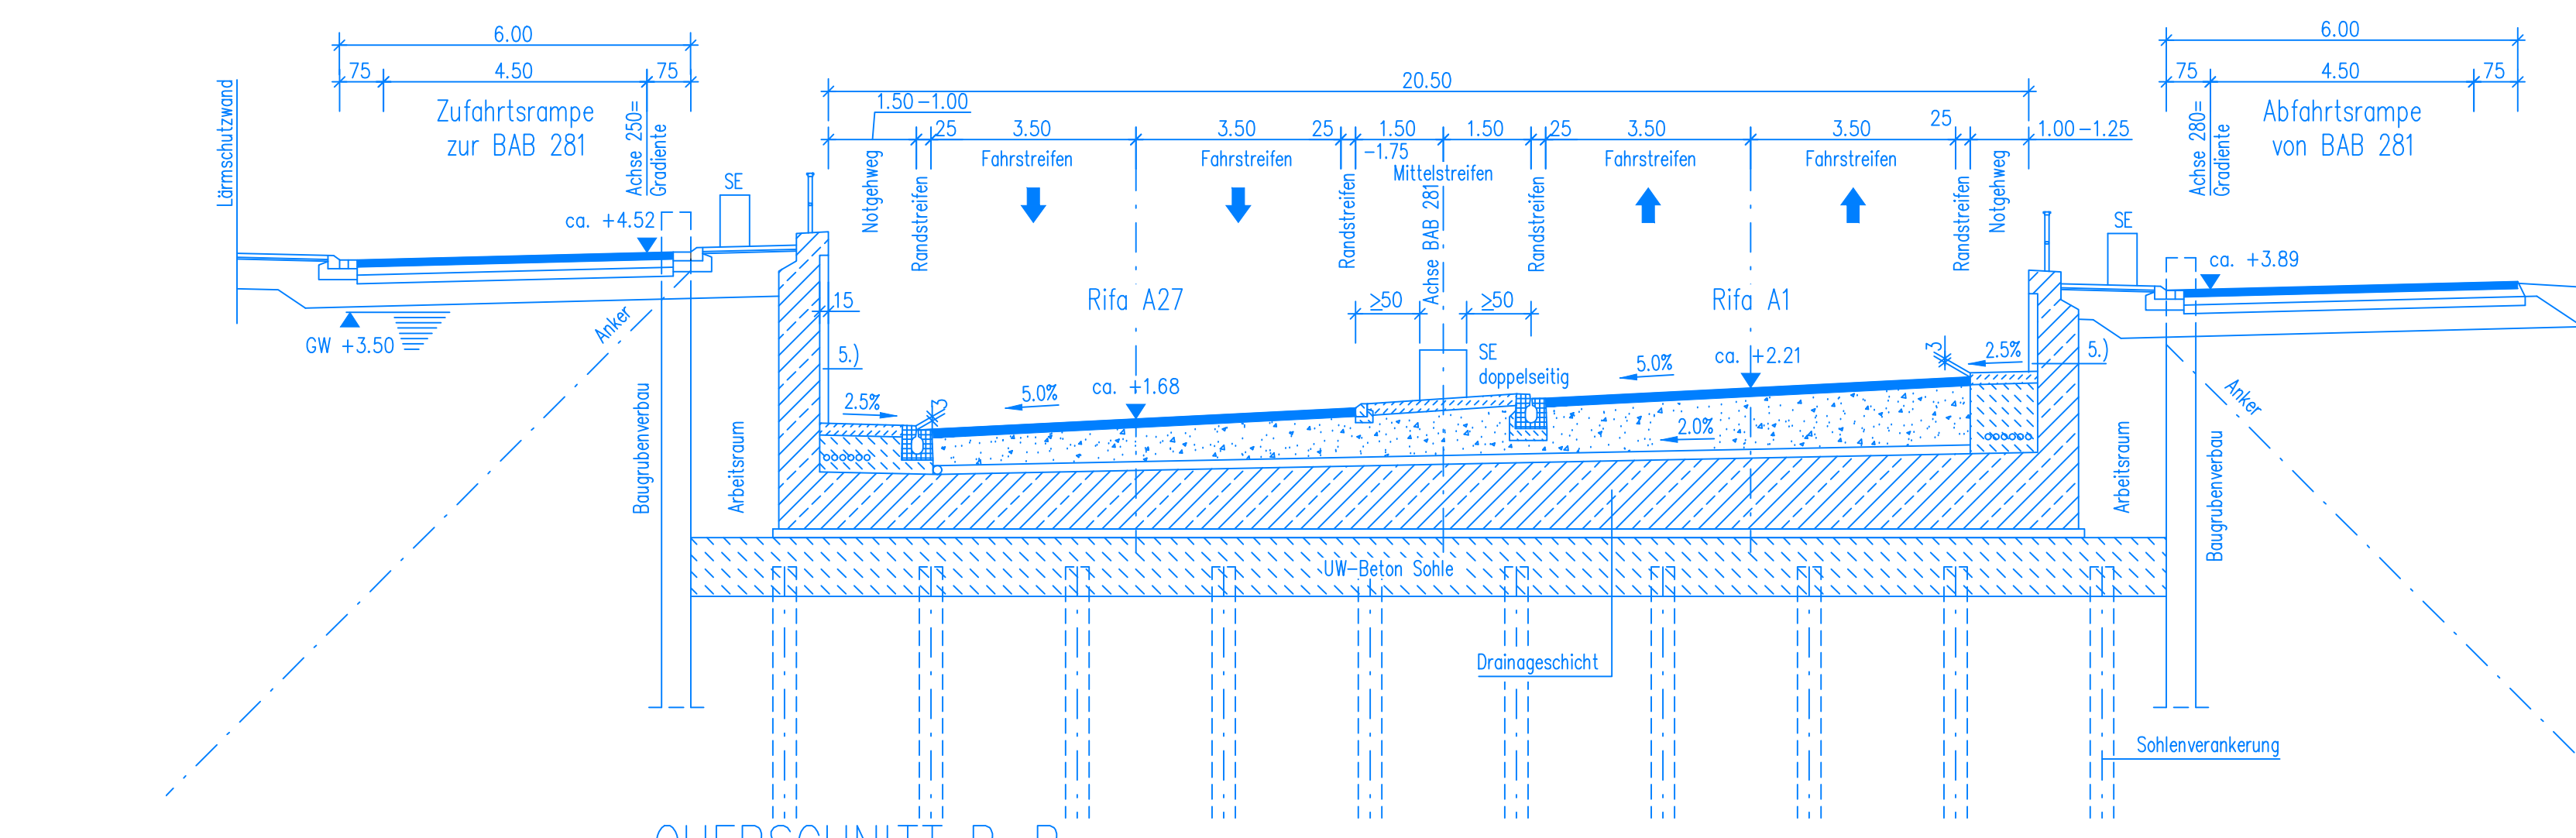

QUERSCHNITT B-B km 4+725.000 (Achse 1)
M 1:100

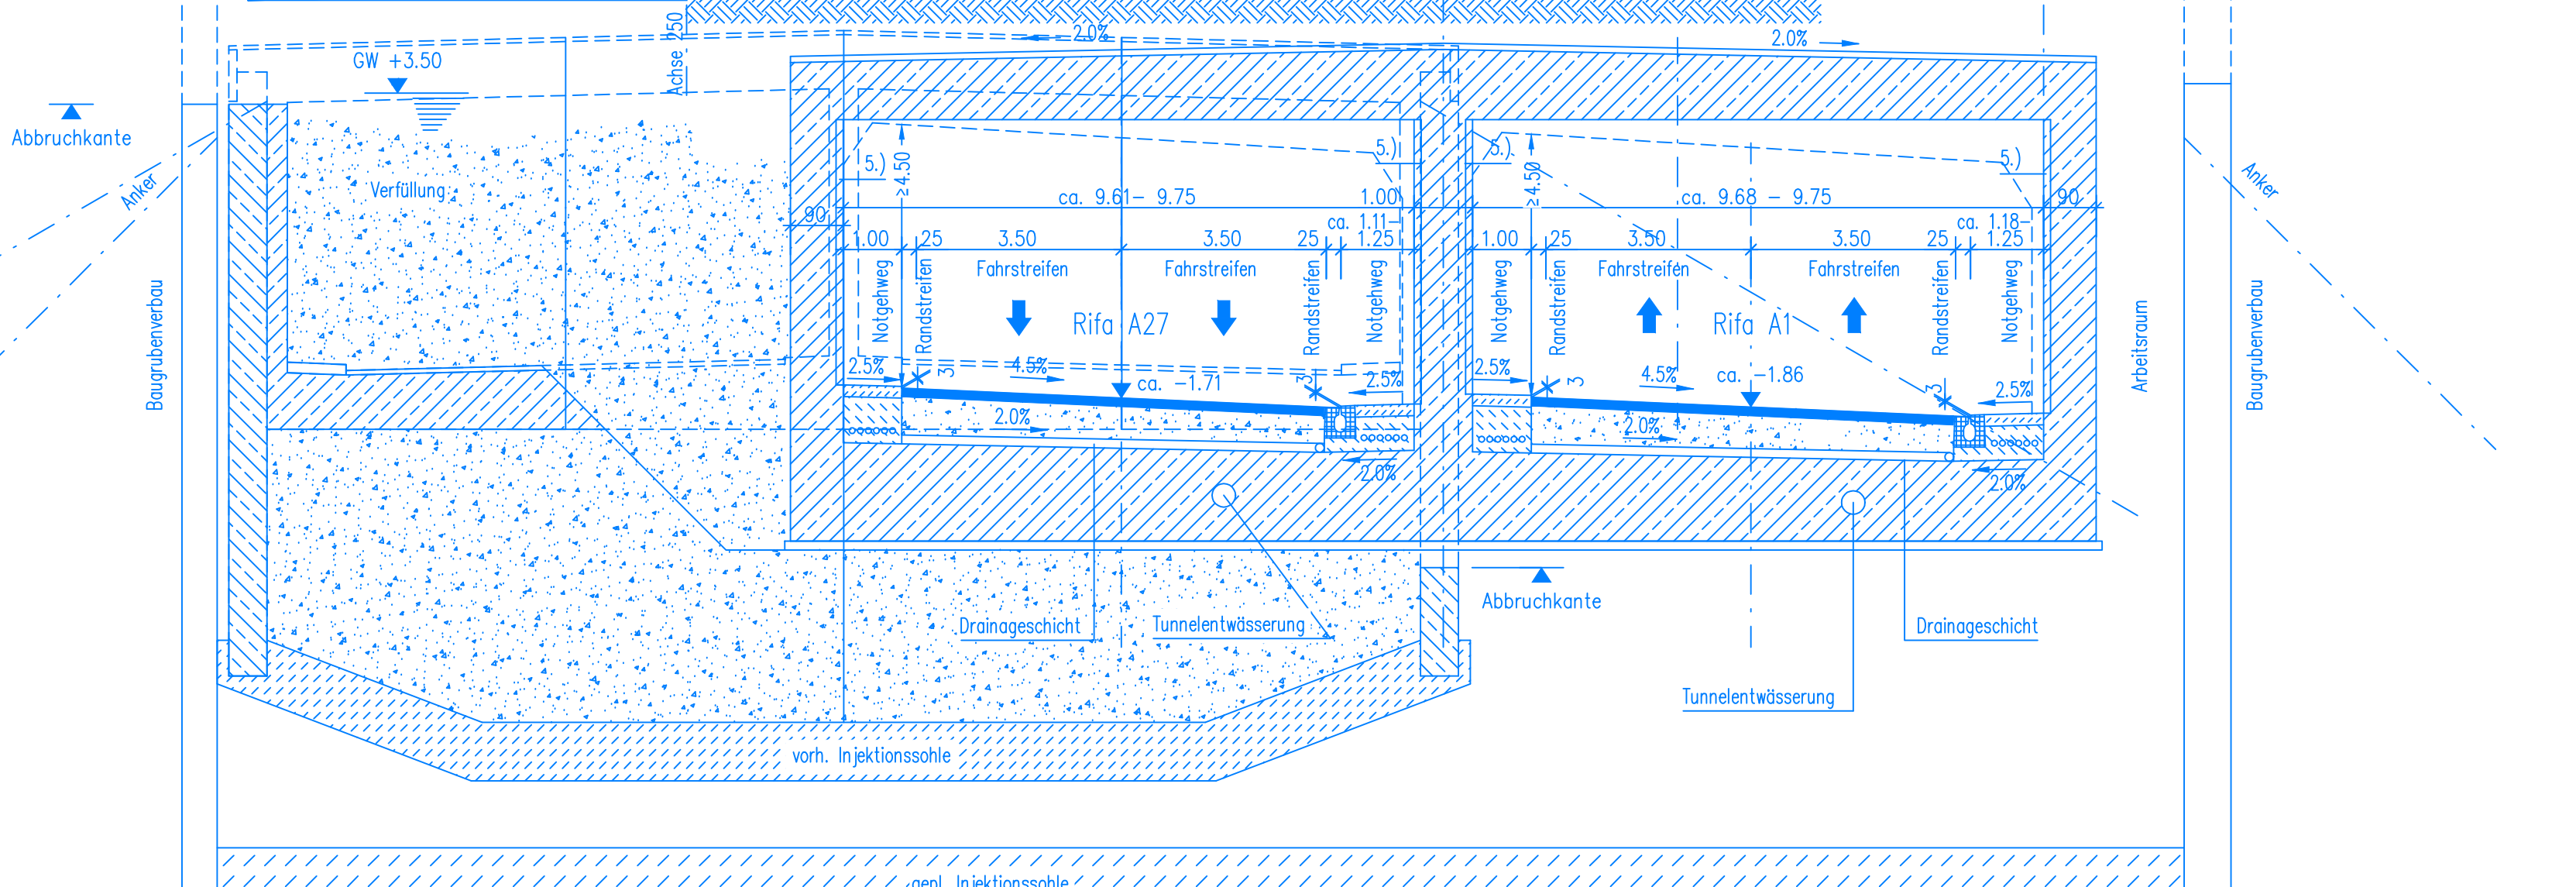

- LEGENDE**
- 1.) Hebeanlage BW 2424-3 für Tunnel
 - 2.) Hebeanlage BW 2424-4 für Trog WEST und OST
 - 3.) Havariebecken BW 2424-5
 - 4.) Betriebsgebäude BW 2424-6 / Löschwasserbecken BW 2424-7
 - 5.) Lärmschutzverkleidung, im Tunnel Länge 30m ab Portal
 - 6.) Baugrubenverbau
 - 7.) Notrutsche singem. RIZ-INC T Not 1
- Unterhaltungsweg
 Fahrbahn Nebenflächen
 Neubau Trog / Tunnel
 Unterhaltungsweg
 Grenze Planfeststellung
 LSW Lärmschutzwand
 BSW Blendschutzwand

Entwurfsverteilung:	GRASSL BERATENDE INGENIEURE BAUWESEN	H 13514 Datum 13.08.14 Zeichen Heinrich
HOHLER WEG 4 20459 HAMBURG Tel.: 0 4 0 / 3 7 0 3 3 0 Fax: 0 4 0 / 3 8 3 8 1 6 email: hamburg@grassl-ing.de	gepr. Ma. Grassl	Gepr.: 13.08.14 Rauch 13.08.14 gez. Hocke

DEGES Deutsche Einheit Fensterbauplanungs- und Bau GmbH Zimmerstraße 54 10117 Berlin Telefon (030) 202 43-0 Telefax (030) 202 43-291 www.deges.de	Zweigstelle Bremen Hafenstraße 8 28195 Bremen Telefon (0421) 330 38-0 Telefax (0421) 330 38-77	Datum 15.11.2015 Zeichen gez. B. Kück 18.08.14 Kupferschmid
Bearb.: 15.11.2015	Gepr.: 18.08.14	VKE: B02

1	Planänderungen resultierend aus Vollabris BW 710	10/2015	Heinrich
Nr.	Art der Änderung	Datum	Zeichen

FESTSTELLUNGSENTWURF
- mit Baueintragung -

Straßenbauverwallung FREIE HANSESTADT BREMEN	Unterlage / Blatt-Nr.: 15/02 a Bauwerkskizze Tunnel BW 2424-1 Trog BW 2424-2 u. BW 2424-8 Maßstab: 1:500/100
PROJIS-Nr.: 04820045 30	

Neubau der BAB 281, Bauabschnitt 2/2
zwischen Neuenlander Ring und Kattenturm Heerstraße

Aufgestellt: DEGES Deutsche Einheit Fensterbauplanungs- und Bau GmbH Bremen, den 20.08.2014, gez. J. Kück	15.11.2015 gez. B. Kück
--	----------------------------