

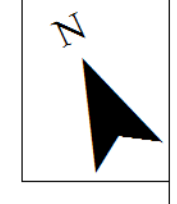
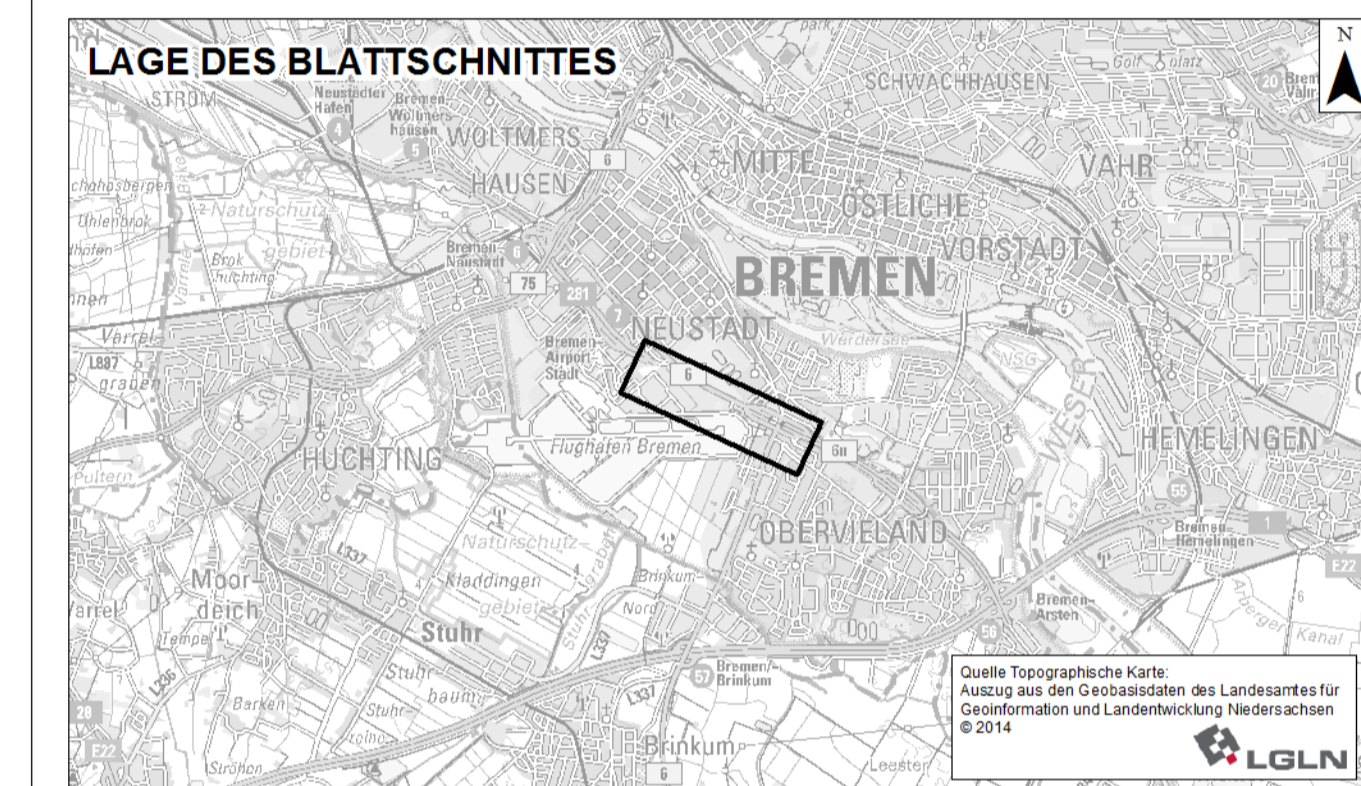


BW 2212 Hochstraße Großmarkt Bau-km 2+918.055 - 3+316.200 (Nord) Bau-km 2+918.060 - 3+316.200 (Süd) erf. LW Nord = ca. 398,15 m erf. LW Süd = ca. 403,15 m erf. LH \geq 4,50 m BzG = 22,50 m bis 23,65 m	BW 2418 Stützwand Nordseite Bau-km 3+322.000 - 3+752.000 L = ca. 430,00 m H = ca. 0,50 m - 3,80 m Tiefgründung	BW 2419 Stützwand Südseite Bau-km 3+322.000 - 3+781.000 L = ca. 459,00 m H = ca. 1,60 m - 3,80 m Tiefgründung	BW 2420-1 (SSW) Sichtschutzwand Süd auf Stützwand auf Stützwand BW 2419 Bau-km 3+500.000 - 3+781.000 L = ca. 281,00 m, H = 3,00 m über Gradiente	BW 2420-2 (SSW) Sichtschutzwand Süd Bau-km 3+781.000 - 3+925.000 L = ca. 144,00 m, H = 3,00 m über Gradiente	BW 2421 (BSW) Blendschutzwand Süd Bau-km 3+980.000 - 4+617.000 Bau-km 4+607.000 - 4+688.000 L = ca. 710,00 m, H = 3,00 m über Gradiente	BW 2424-1 Tunnel im Zuge der A281 Bau-km 4+623.898 - 4+790.176 Länge = ca. 166,30 m erf. LH \geq 4,50 m Längsneigung \leq 0,90% zul. Geschwindigkeit V = 80 km/h Querschnitt = 311 nach RAA, 261 nach RABT	BW 2424-2 Trog im Zuge der A281 Bau-km 4+362.000 - 4+623.898 Länge = ca. 261,90 m Querschnitt = 311 nach RAA, 261 nach RABT	BW 2424-3 Hebeanlage Tunnel Bau-km 4+628.000	BW 2424-4 Hebeanlage Trog Bau-km 4+628.000	BW 2424-5 Havanebecken Bau-km 4+606.000	BW 2424-6 Betriebsgebäude/Löschwasserbecken Bau-km 4+633.000
--	--	---	--	---	---	--	--	---	---	--	---

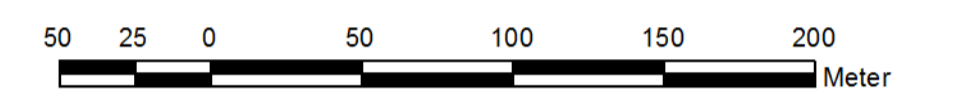

Die A4-Legendenblätter zum Plan "Artenschutz" wurden separat, vorab geheftet.

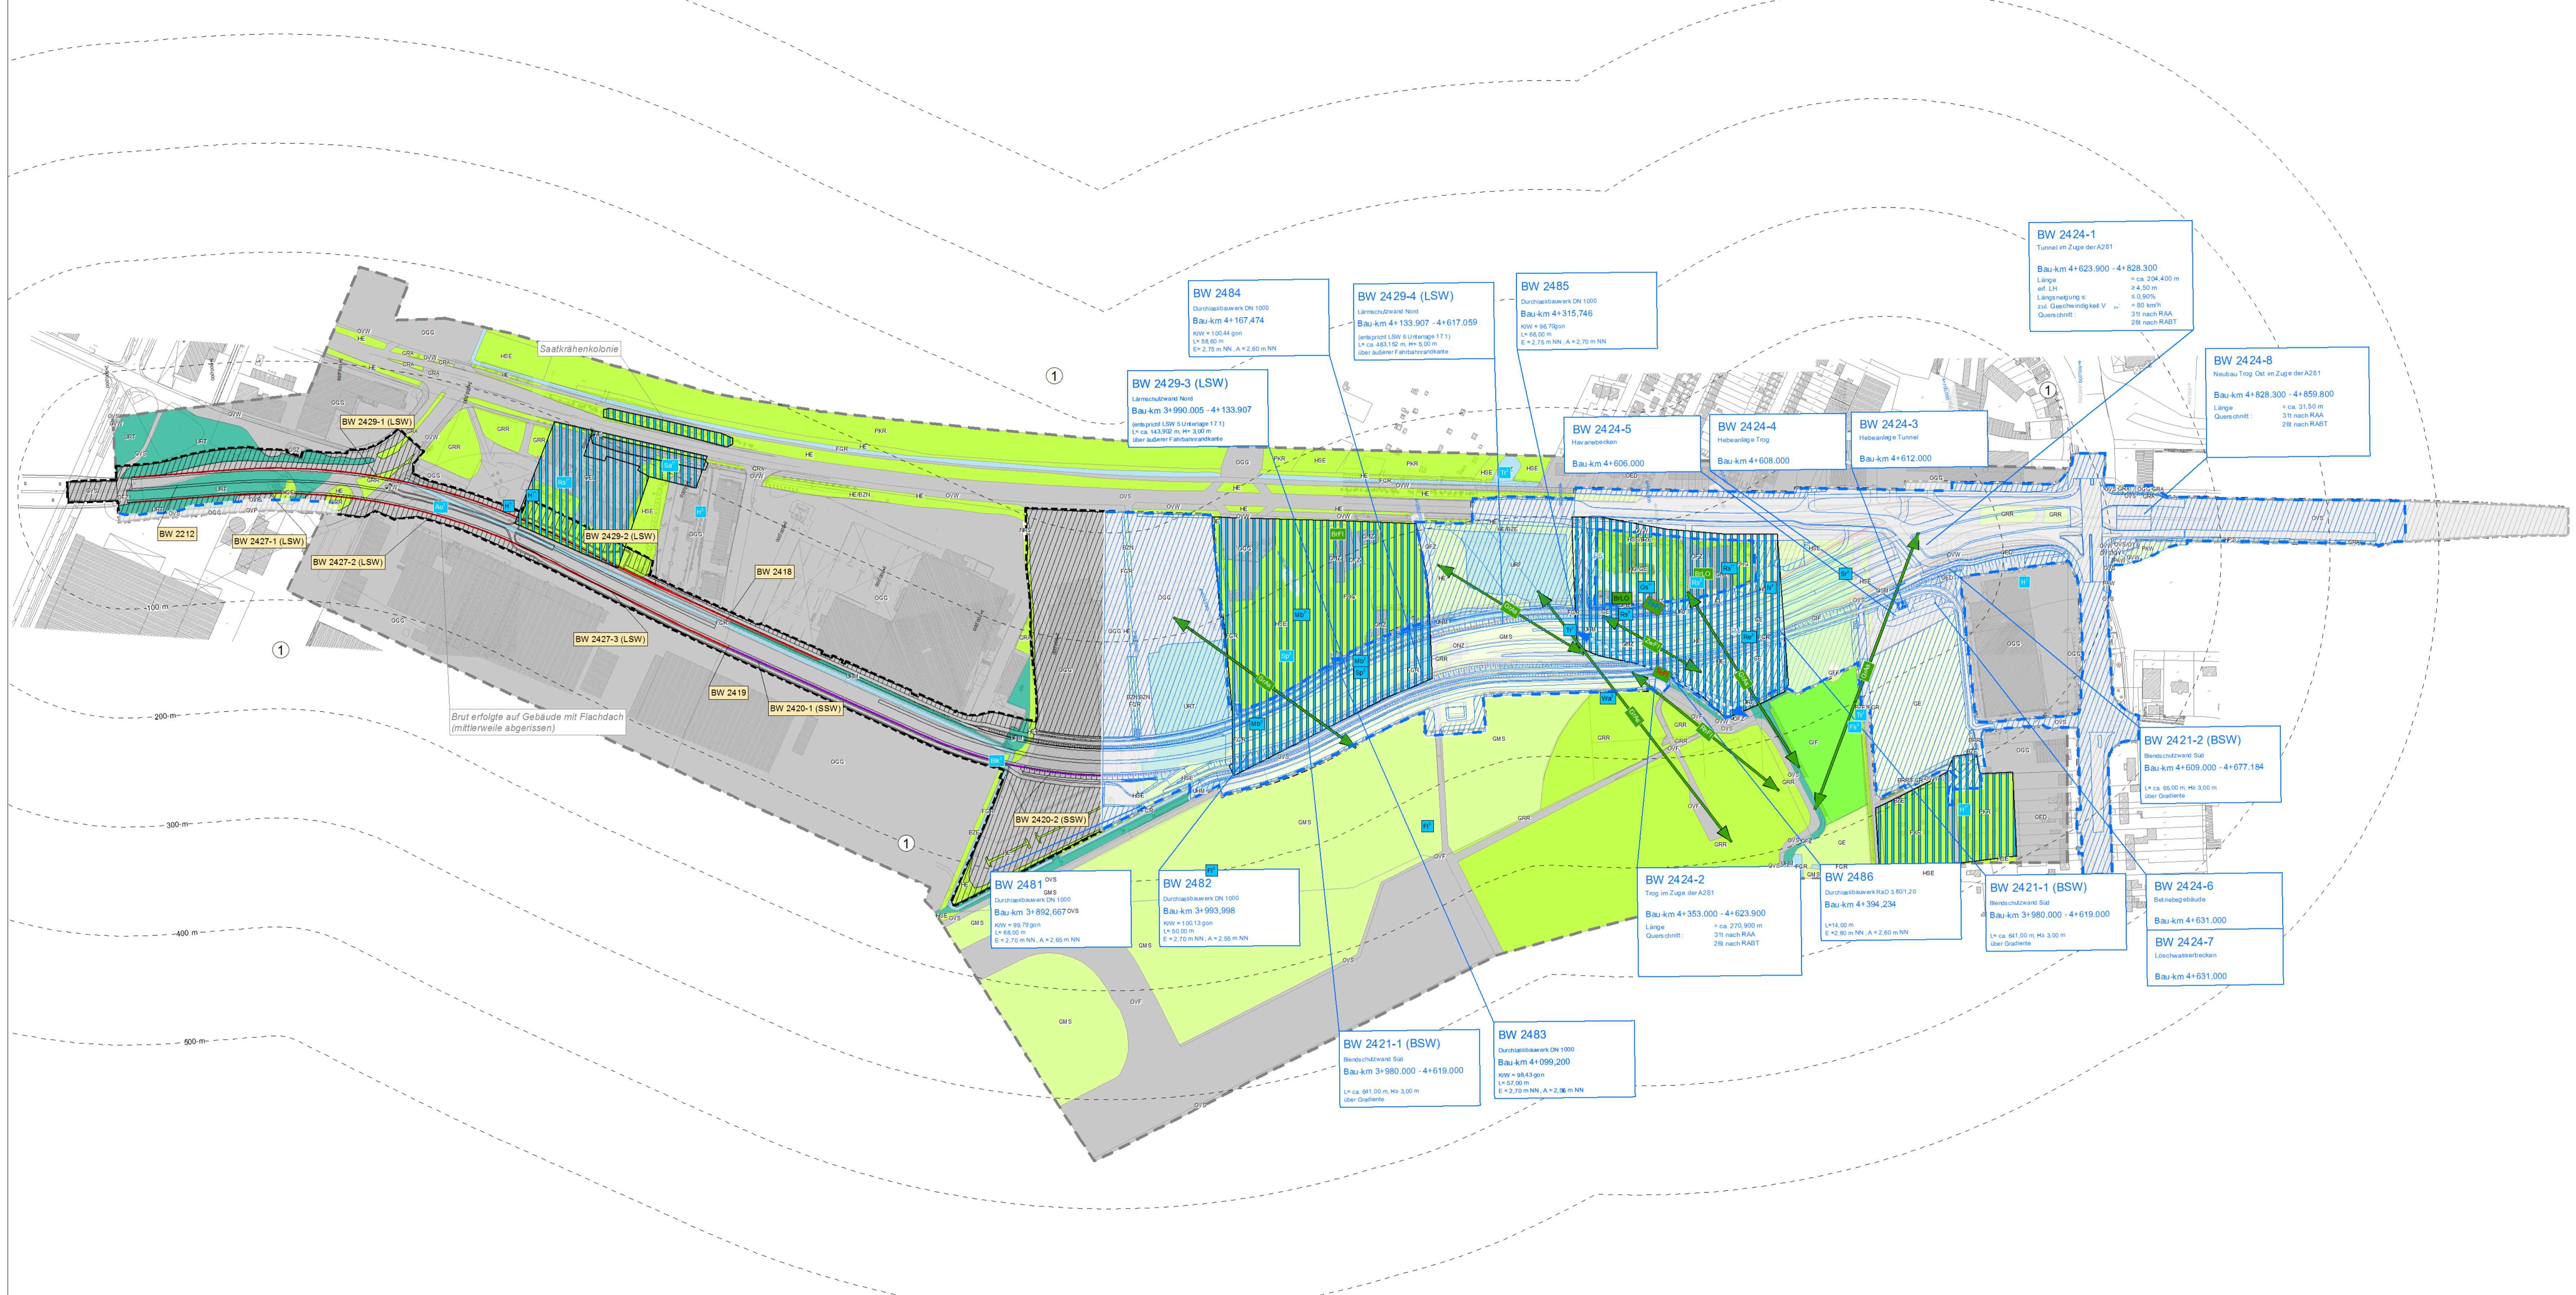

Entwurfsbearbeitung:		Datum	Zeichen
planungsgruppe grün gmbh Umweltplanung Freiraumplanung		30.10.2015	TS, TK, DK
Bearb.:	13.08.2014		
Gez.:	30.10.2015		TK
Gepr.:	13.08.2014	gez. Strobach	

DEGES Deutsche Einheit Fernstraßenplanungs- und -bau GmbH		Datum	Zeichen
Zimmerstraße 54 10117 Berlin Telefon (030) 202.43.0 Telefax (030) 202.43.291 www.deges.de		02.11.2015	gez. Flasche
Bearb.:	15.08.2014		
Gepr.:	04.11.2015	gez. Bömer	
VKE: BO2			

1	Planänderungen resultierend aus Vollabriss BW 710	09/2015	TK
Nr.	Art der Änderung	Datum	Zeichen

FESTSTELLUNGSENTWURF

- mit Bauentscheidungen -

Straßenbauverwaltung FREIE HANSESTADT BREMEN	Unterlage / Blatt-Nr.: 19.2.2 / 01a Artenschutz
Straße: BAB 281 - BA 2/2 von Bau-km 2+913 bis Bau-km 4+791	
PROJIS-Nr.: 04820045 30	Maßstab: 1:2.500

Neubau der BAB 281, Bauabschnitt 2/2
zwischen Neuenlander Ring und Kattenturmer Heerstraße

aufgestellt:
DEGES
Deutsche Einheit Fernstraßenplanungs- und -bau GmbH
Bremen, den 20.08.2014, gez. J. Kück

BW 2427-1 (LSW) Lämschutzwand Süd auf BW 2212 Bau-km 2+918.060 - 3+095.000 (entspricht LSW 7 Unterlage 17.1) L = ca. 182,00 m, H = 3,00 m über äußerer Fahrbahnrandkante	BW 2427-2 (LSW) Lämschutzwand Süd auf Stützwand 2419 Bau-km 3+095.000 - 3+322.000 (entspricht LSW 8 Unterlage 17.1) L = ca. 227,00 m, H = 5,00 m über äußerer Fahrbahnrandkante	BW 2427-3 (LSW) Lämschutzwand Süd auf Stützwand 2418 Bau-km 3+322.000 - 3+580.000 (entspricht LSW 9 Unterlage 17.1) L = ca. 258,00 m, H = 3,00 m über äußerer Fahrbahnrandkante	BW 2429-1 (LSW) Lämschutzwand Nord auf BW 2212 Bau-km 2+918.055 - 3+322.000 (entspricht LSW 1+2 Unterlage 17.1) L = ca. 404,00 m, H = 5,00 m über äußerer Fahrbahnrandkante	BW 2429-2 (LSW) Lämschutzwand Nord auf Stützwand 2418 Bau-km 3+322.
---	--	--	--	---	--	--	--	--	---	--	--	---