



Schnitt A-A

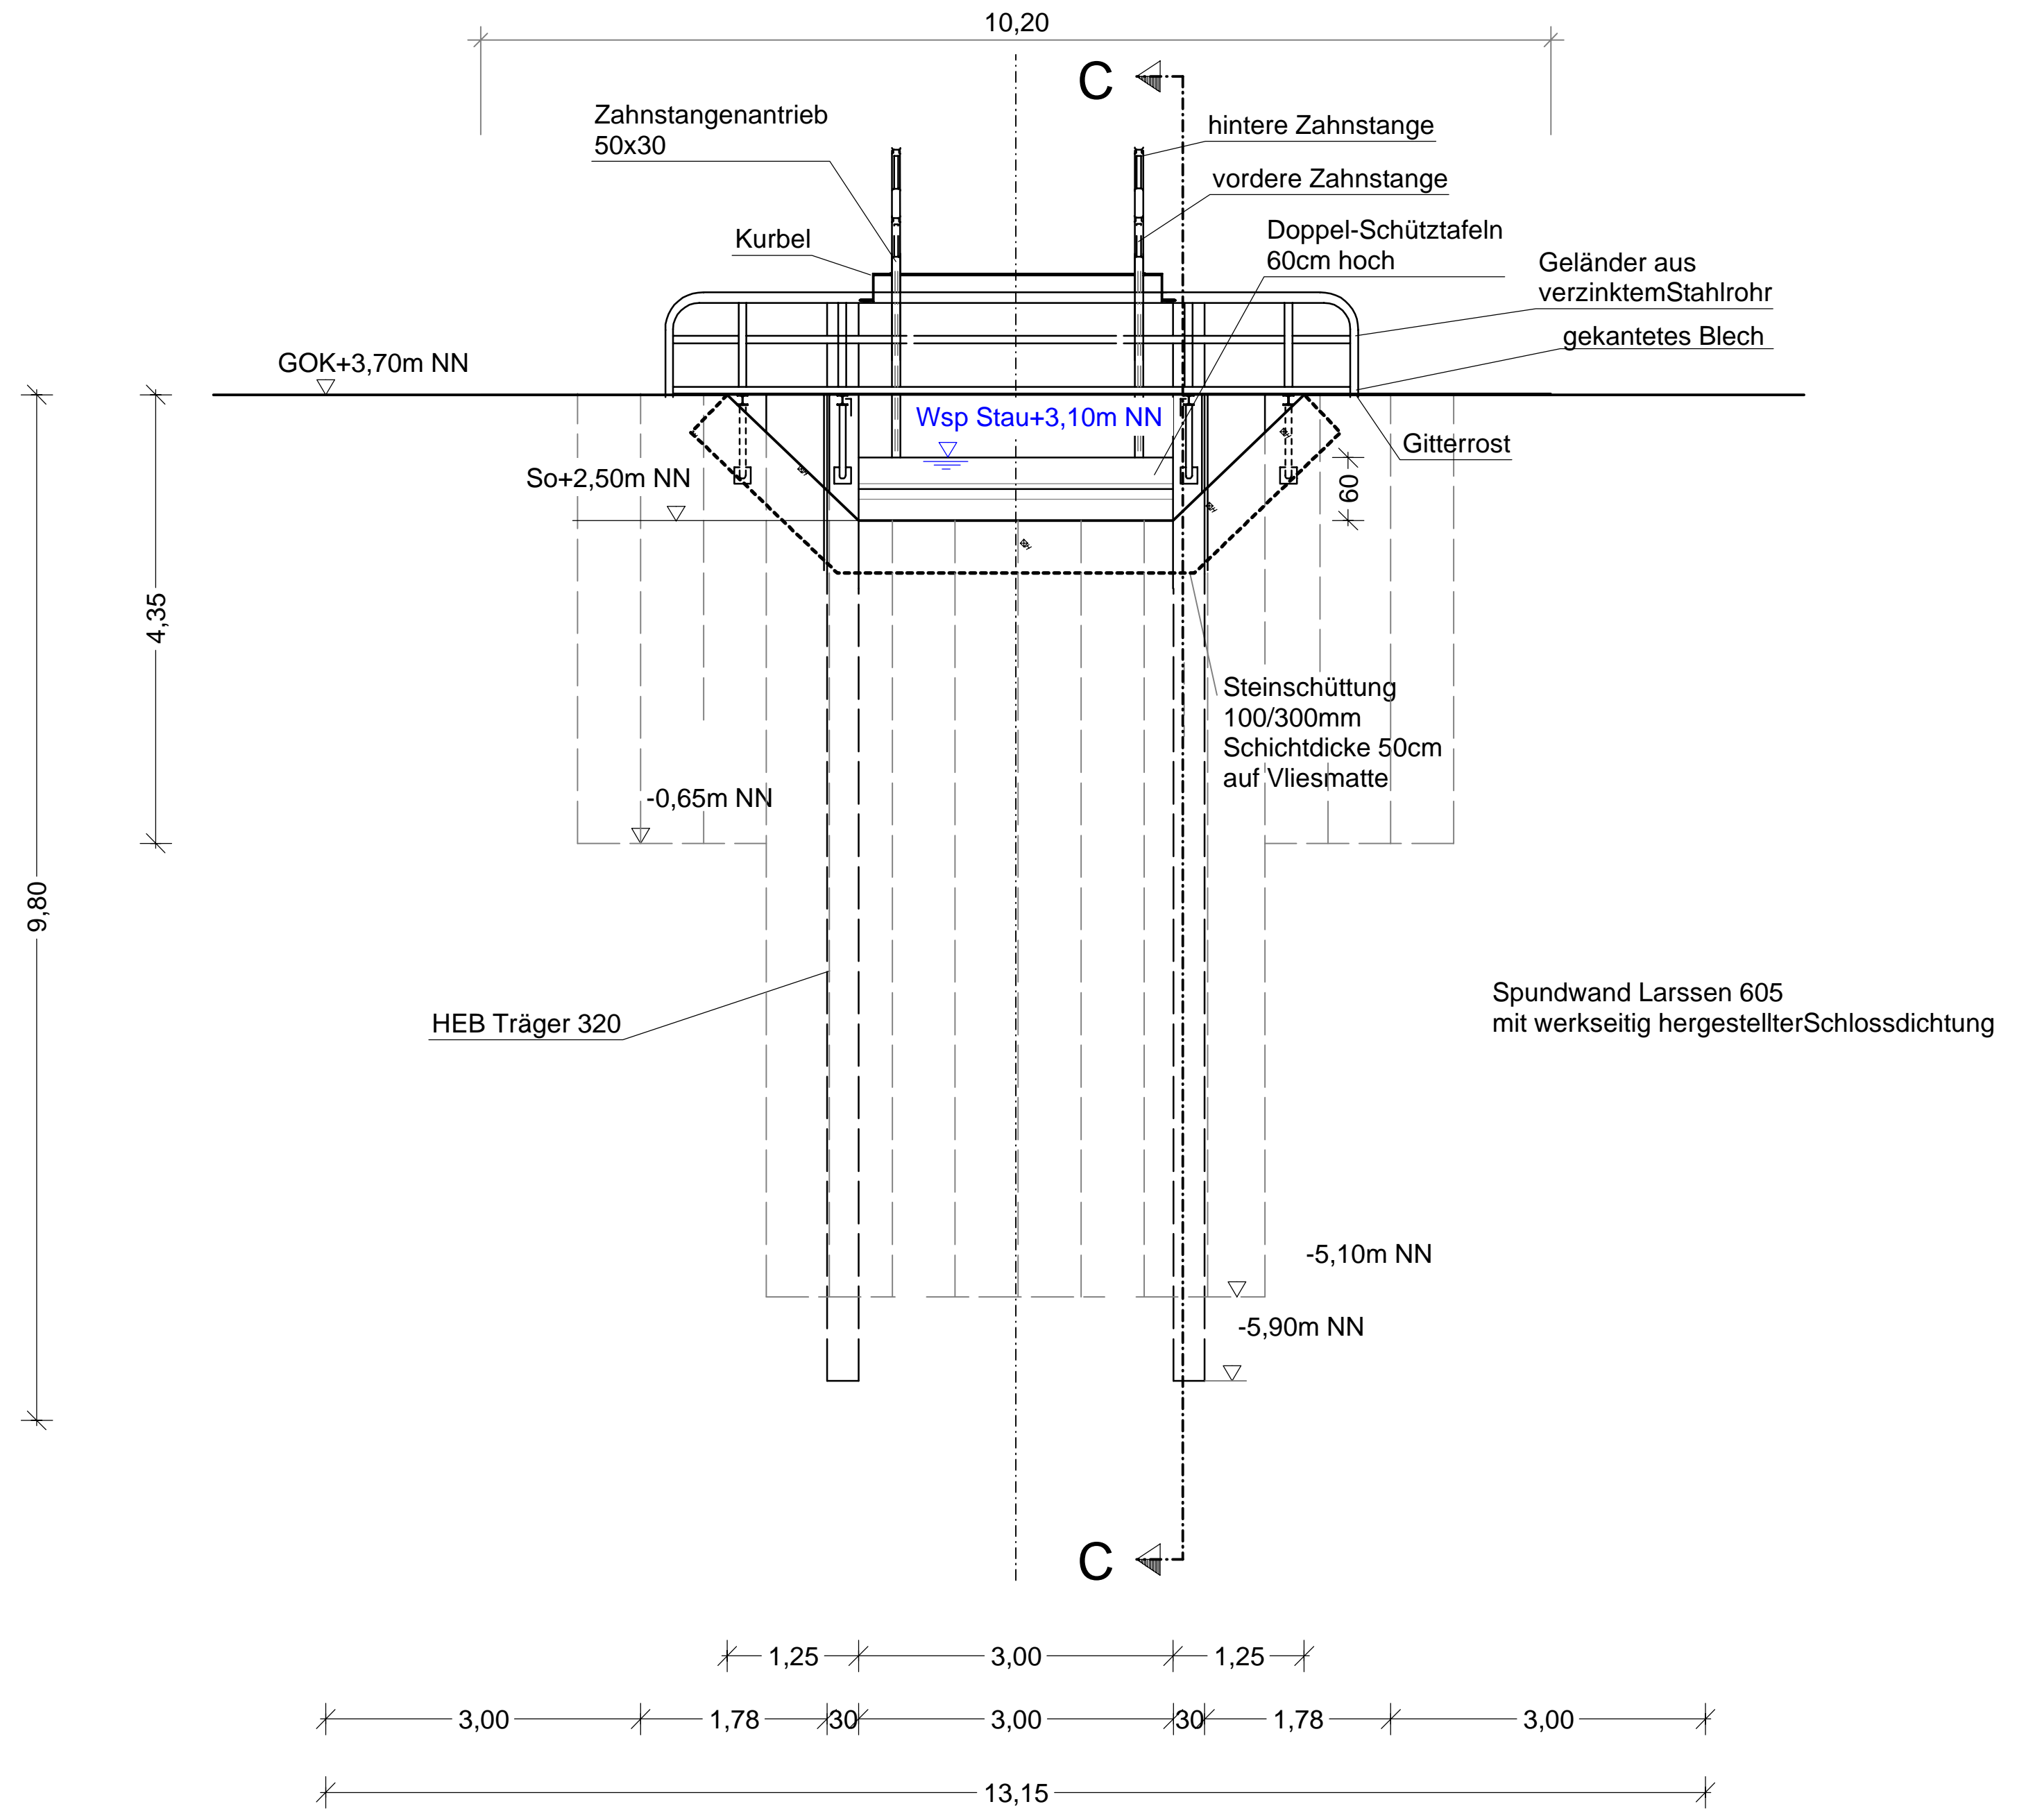


Schnitt C-C

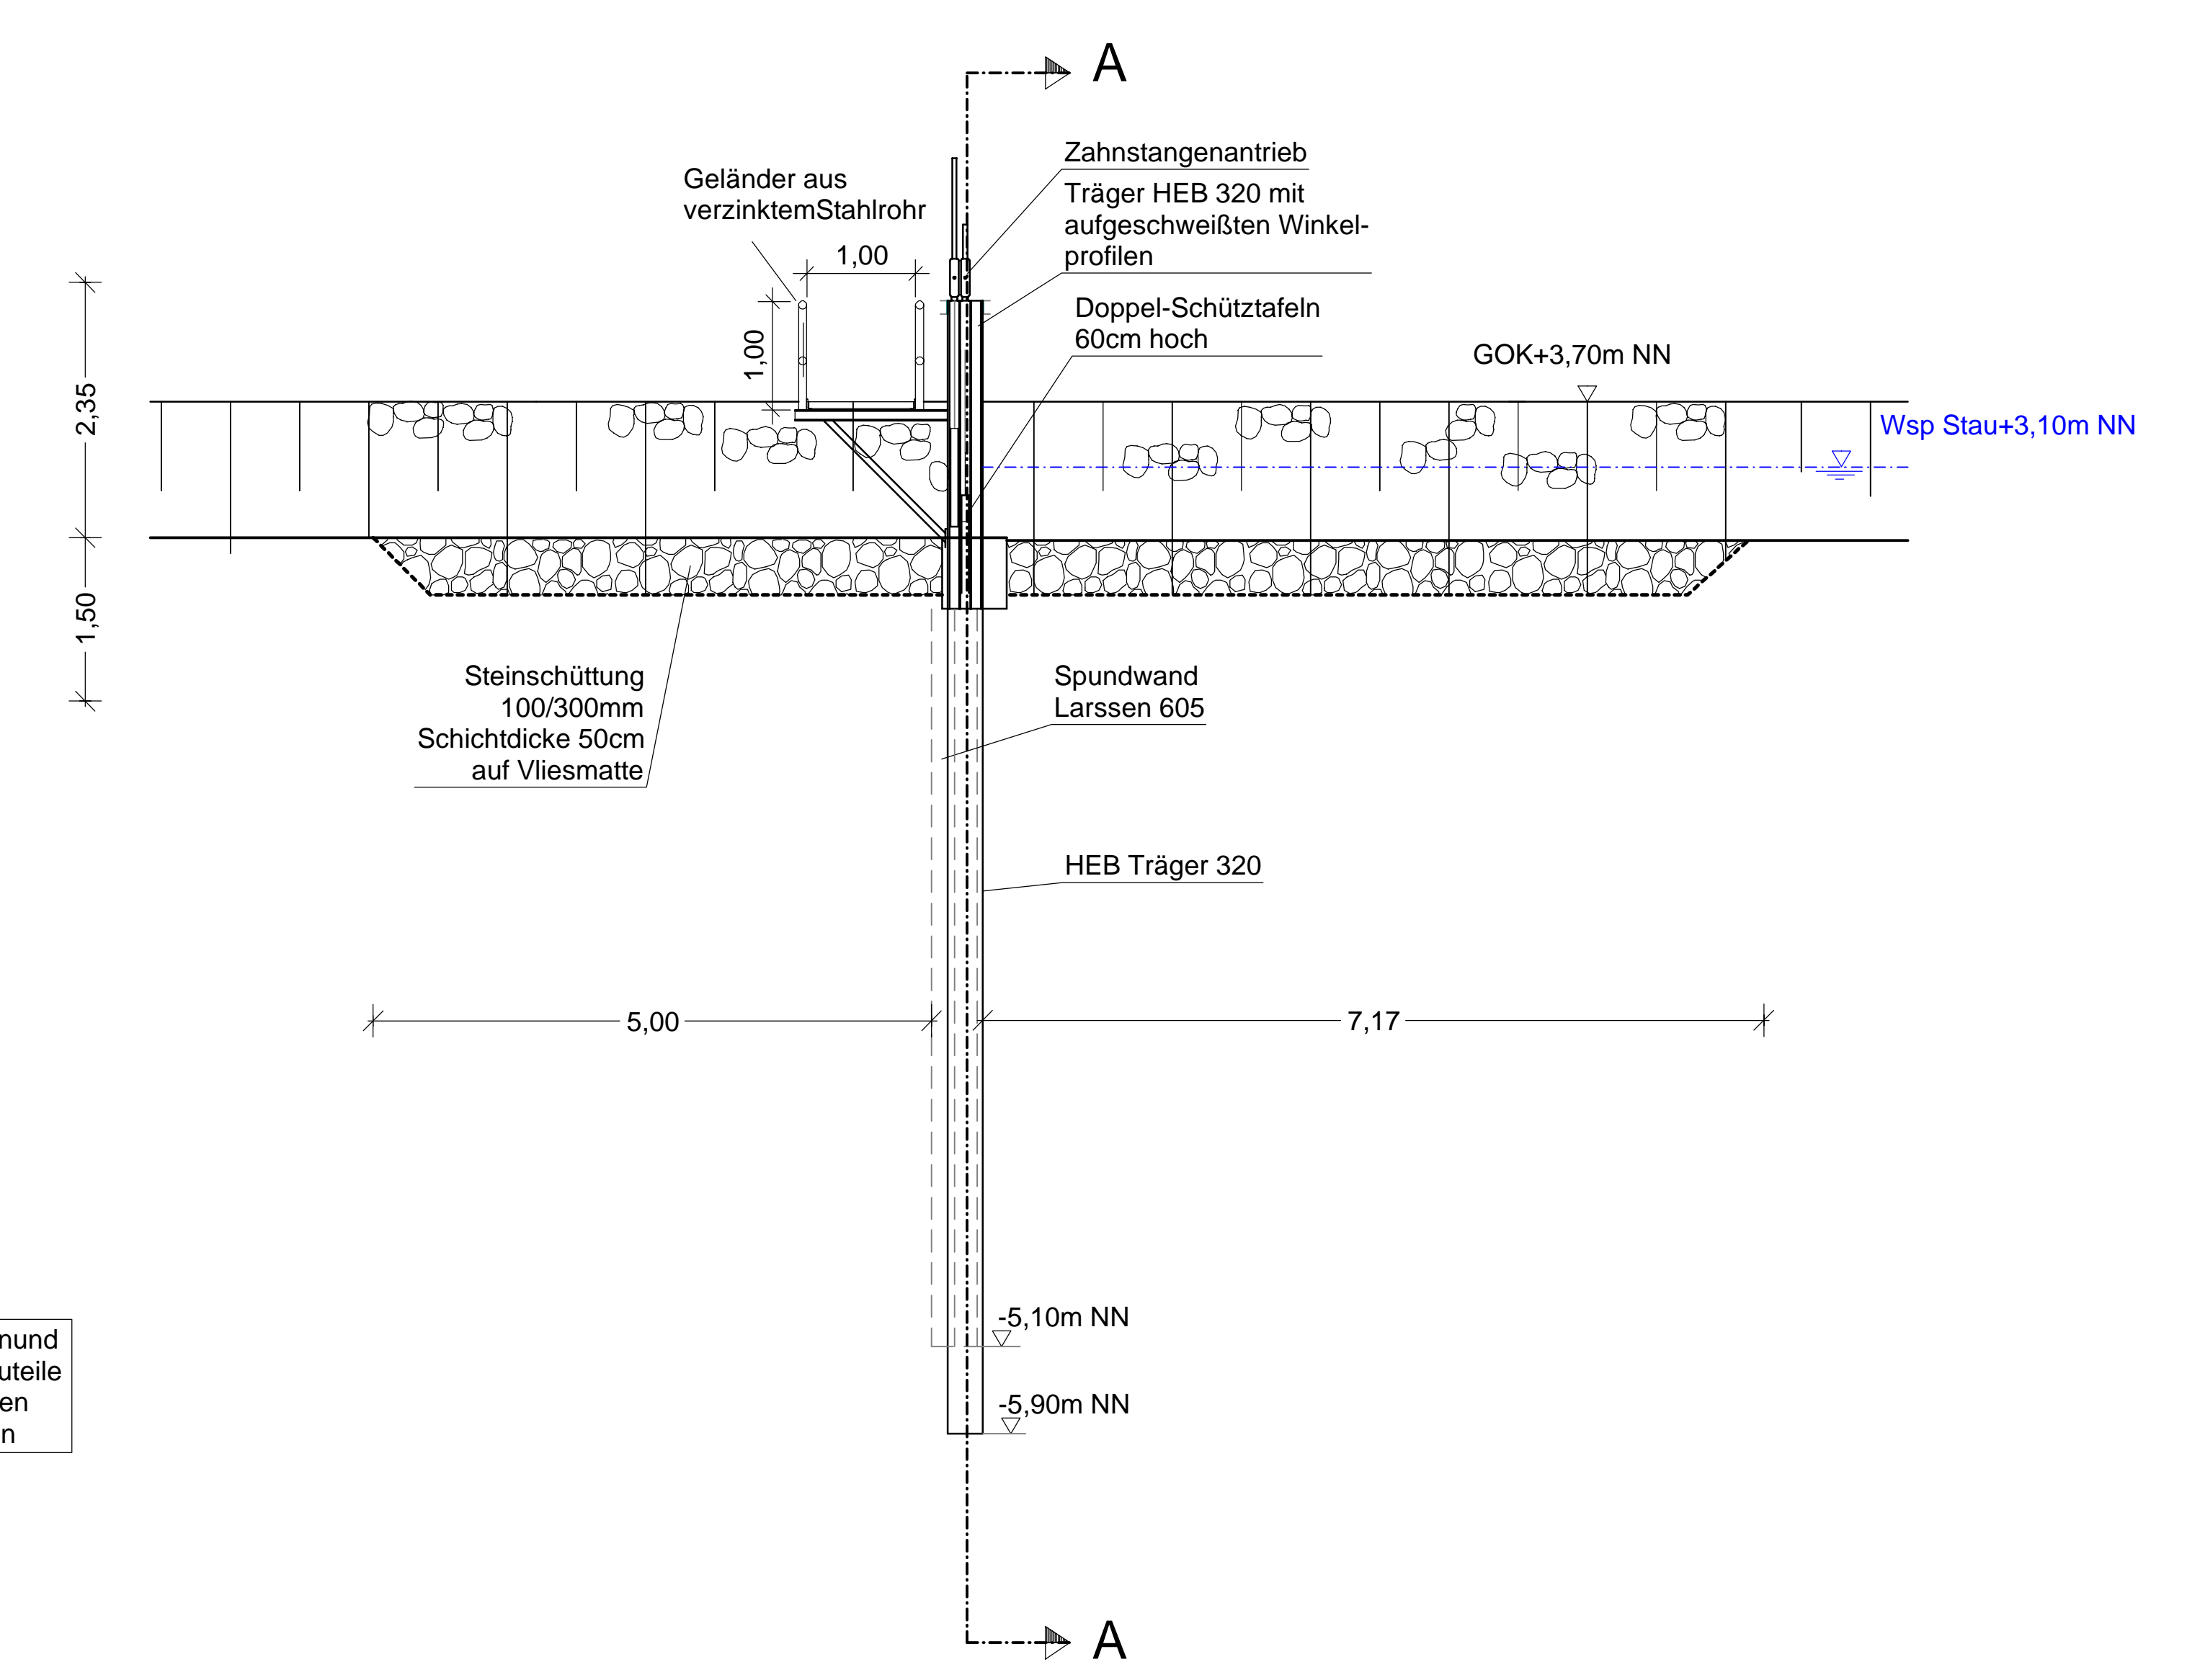

Abmessungen und Stärke der Bauteile gem. statischen Erfordernissen

Draufsicht

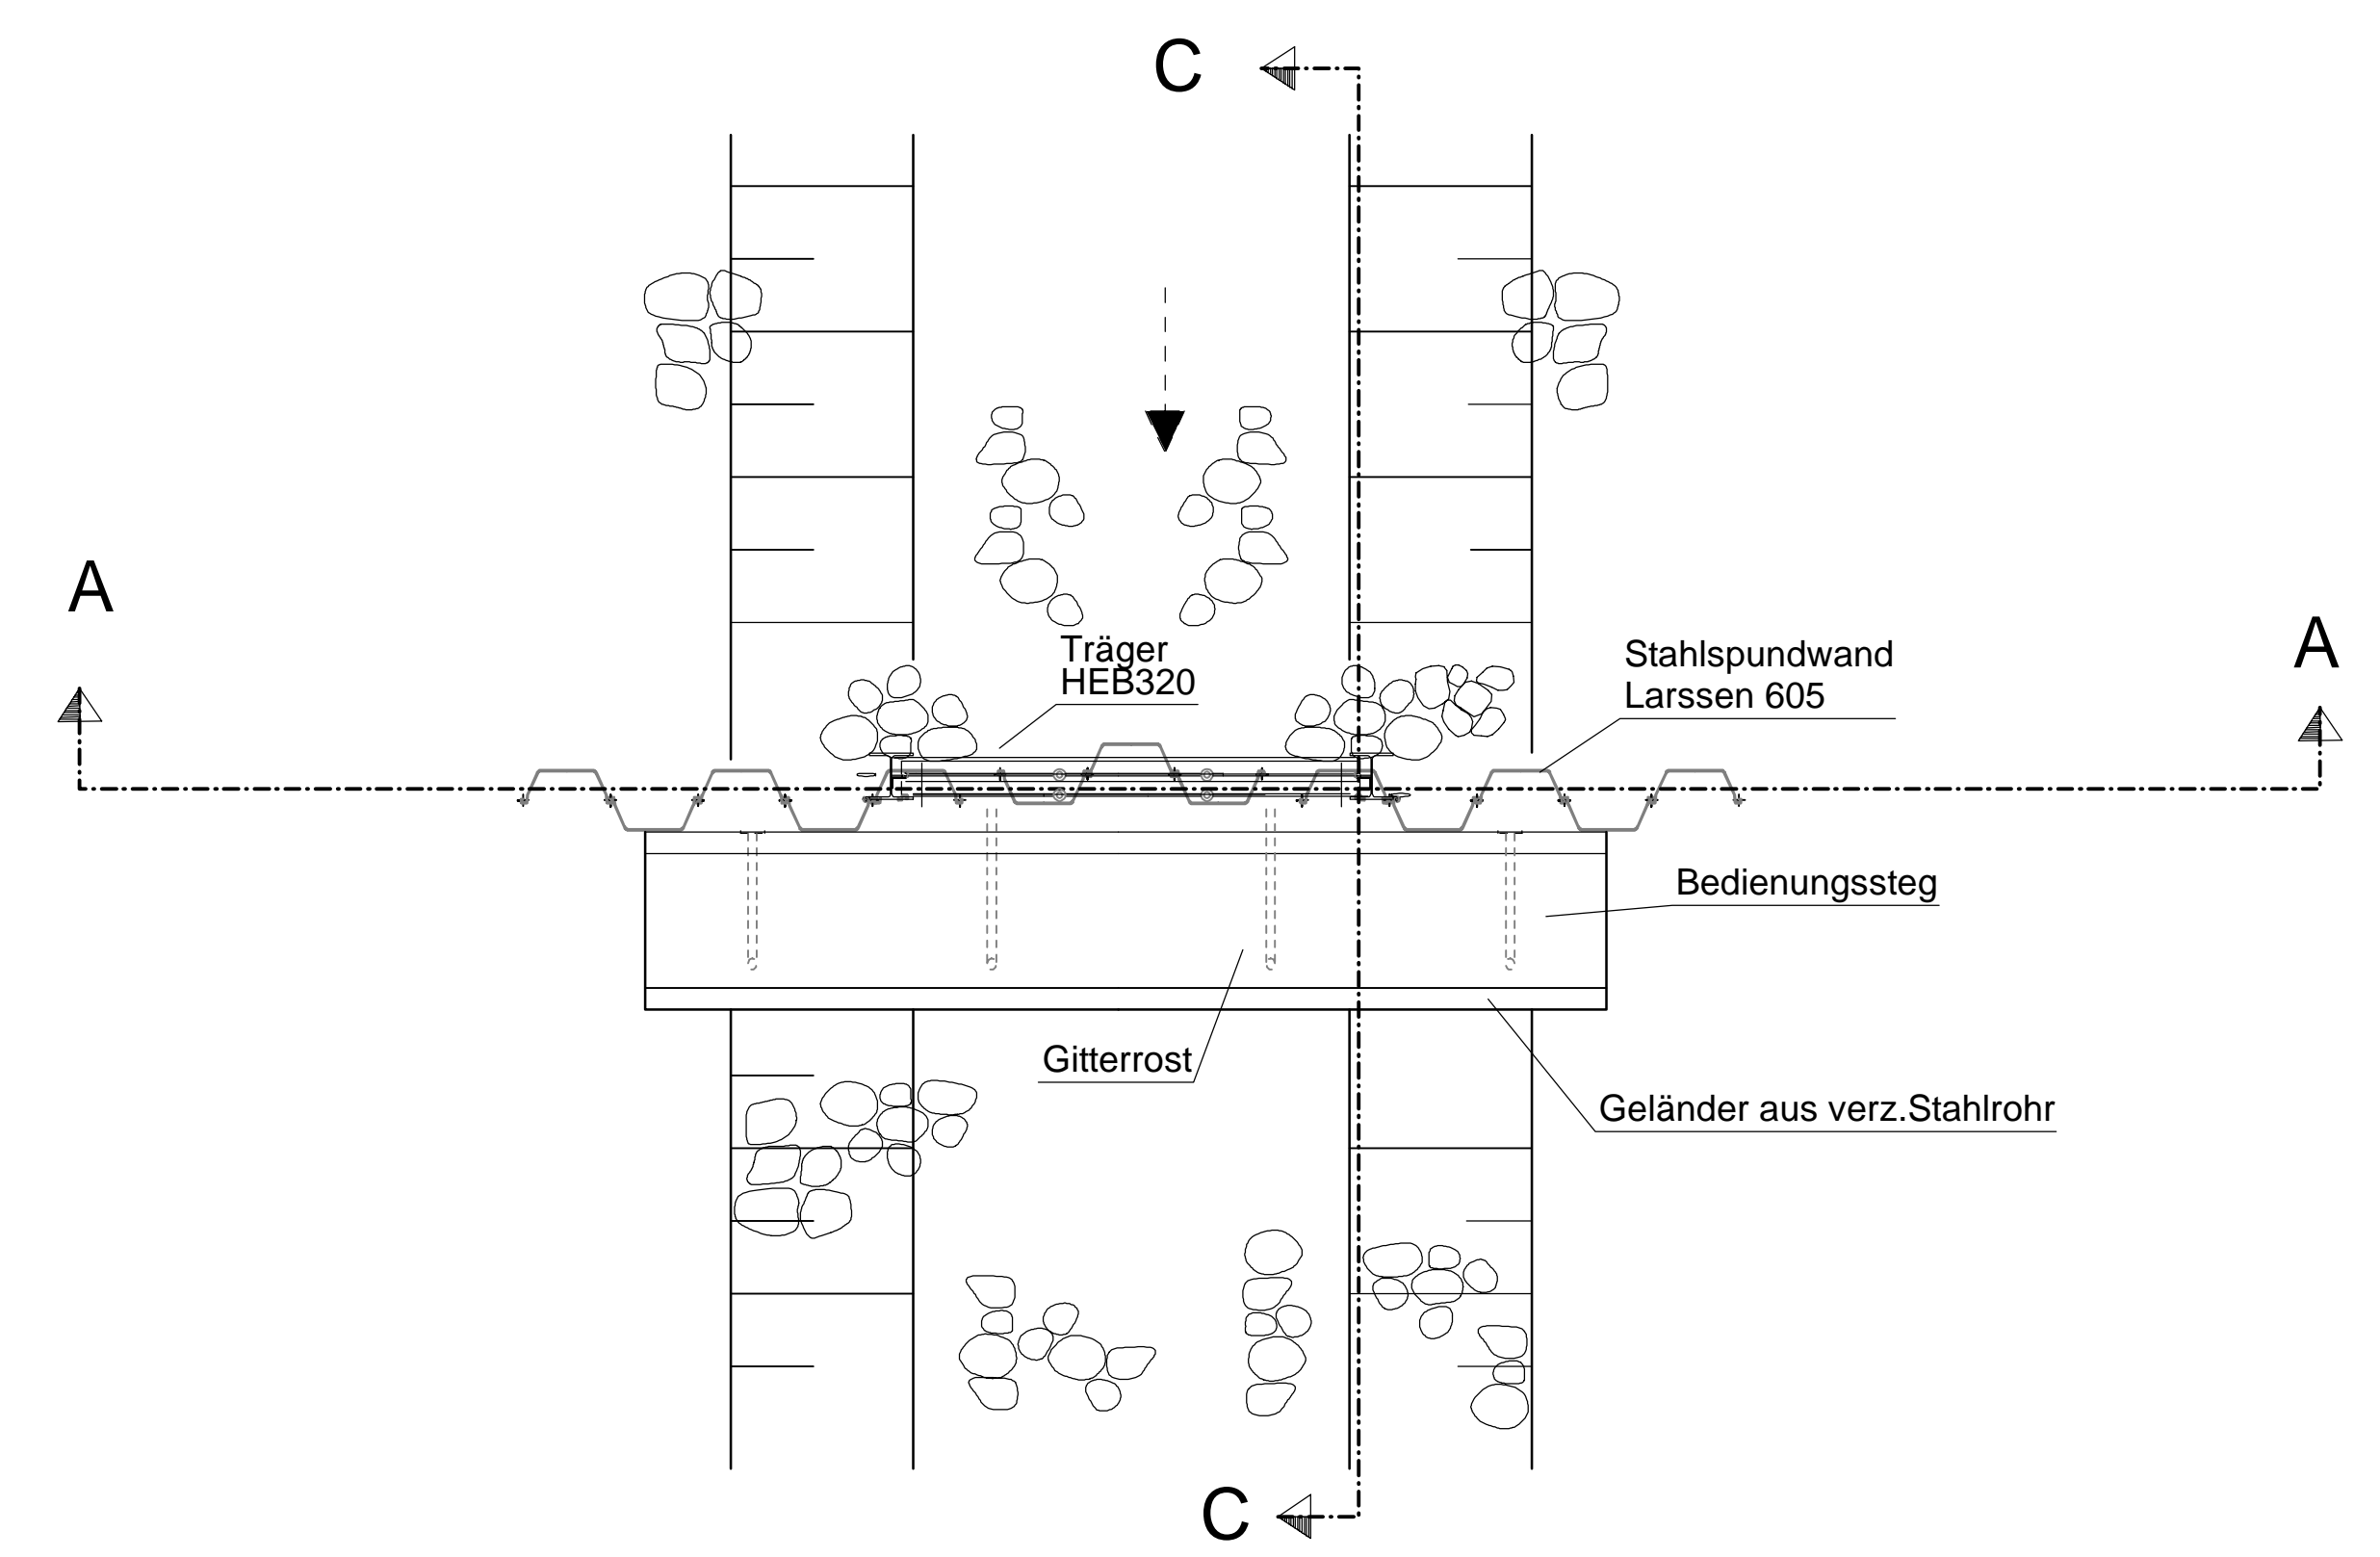

Entwurfsbearbeitung:		Datum	Zeichen
Bearb.:	30.10.2015	Wollmer	
Gez.:	30.10.2015	Johannsen	
Gepf.:	30.10.2015	gez. Wiesemann	

DEGES		Datum	Zeichen
Bearb.:	02.11.2015	gez. Zierke	
Gepf.:	04.11.2015	gez. Roth	
VKE : B02			

Nr.	Art der Änderung	Datum	Zeichen

FESTSTELLUNGSENTWURF

Straßenbauverwaltung	Unterlage / Blatt-Nr.:
FREIE HANSESTADT BREMEN	18.3/7 NEU
Straße: BAB 281 - BA 2/2 von Bau-km 2+913 bis Bau-km 4+791	Stauanlage
PROJIS-Nr.: 04820045030	Maßstab: 1:50

Neubau der BAB 281, Bauabschnitt 2/2 zwischen Neuenlander Ring und Kattenturmer Heerstraße

Aufgestellt:
DEGES
Deutsche Einheit Fernstraßenplanungs- und -bau GmbH
Bremen, den 05.11.2015, ggez. J. Köck