

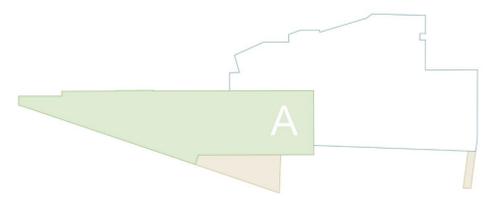


**Anhang 12**  
zu Kapitel 5.3 Standort A, Vorzugsvariante

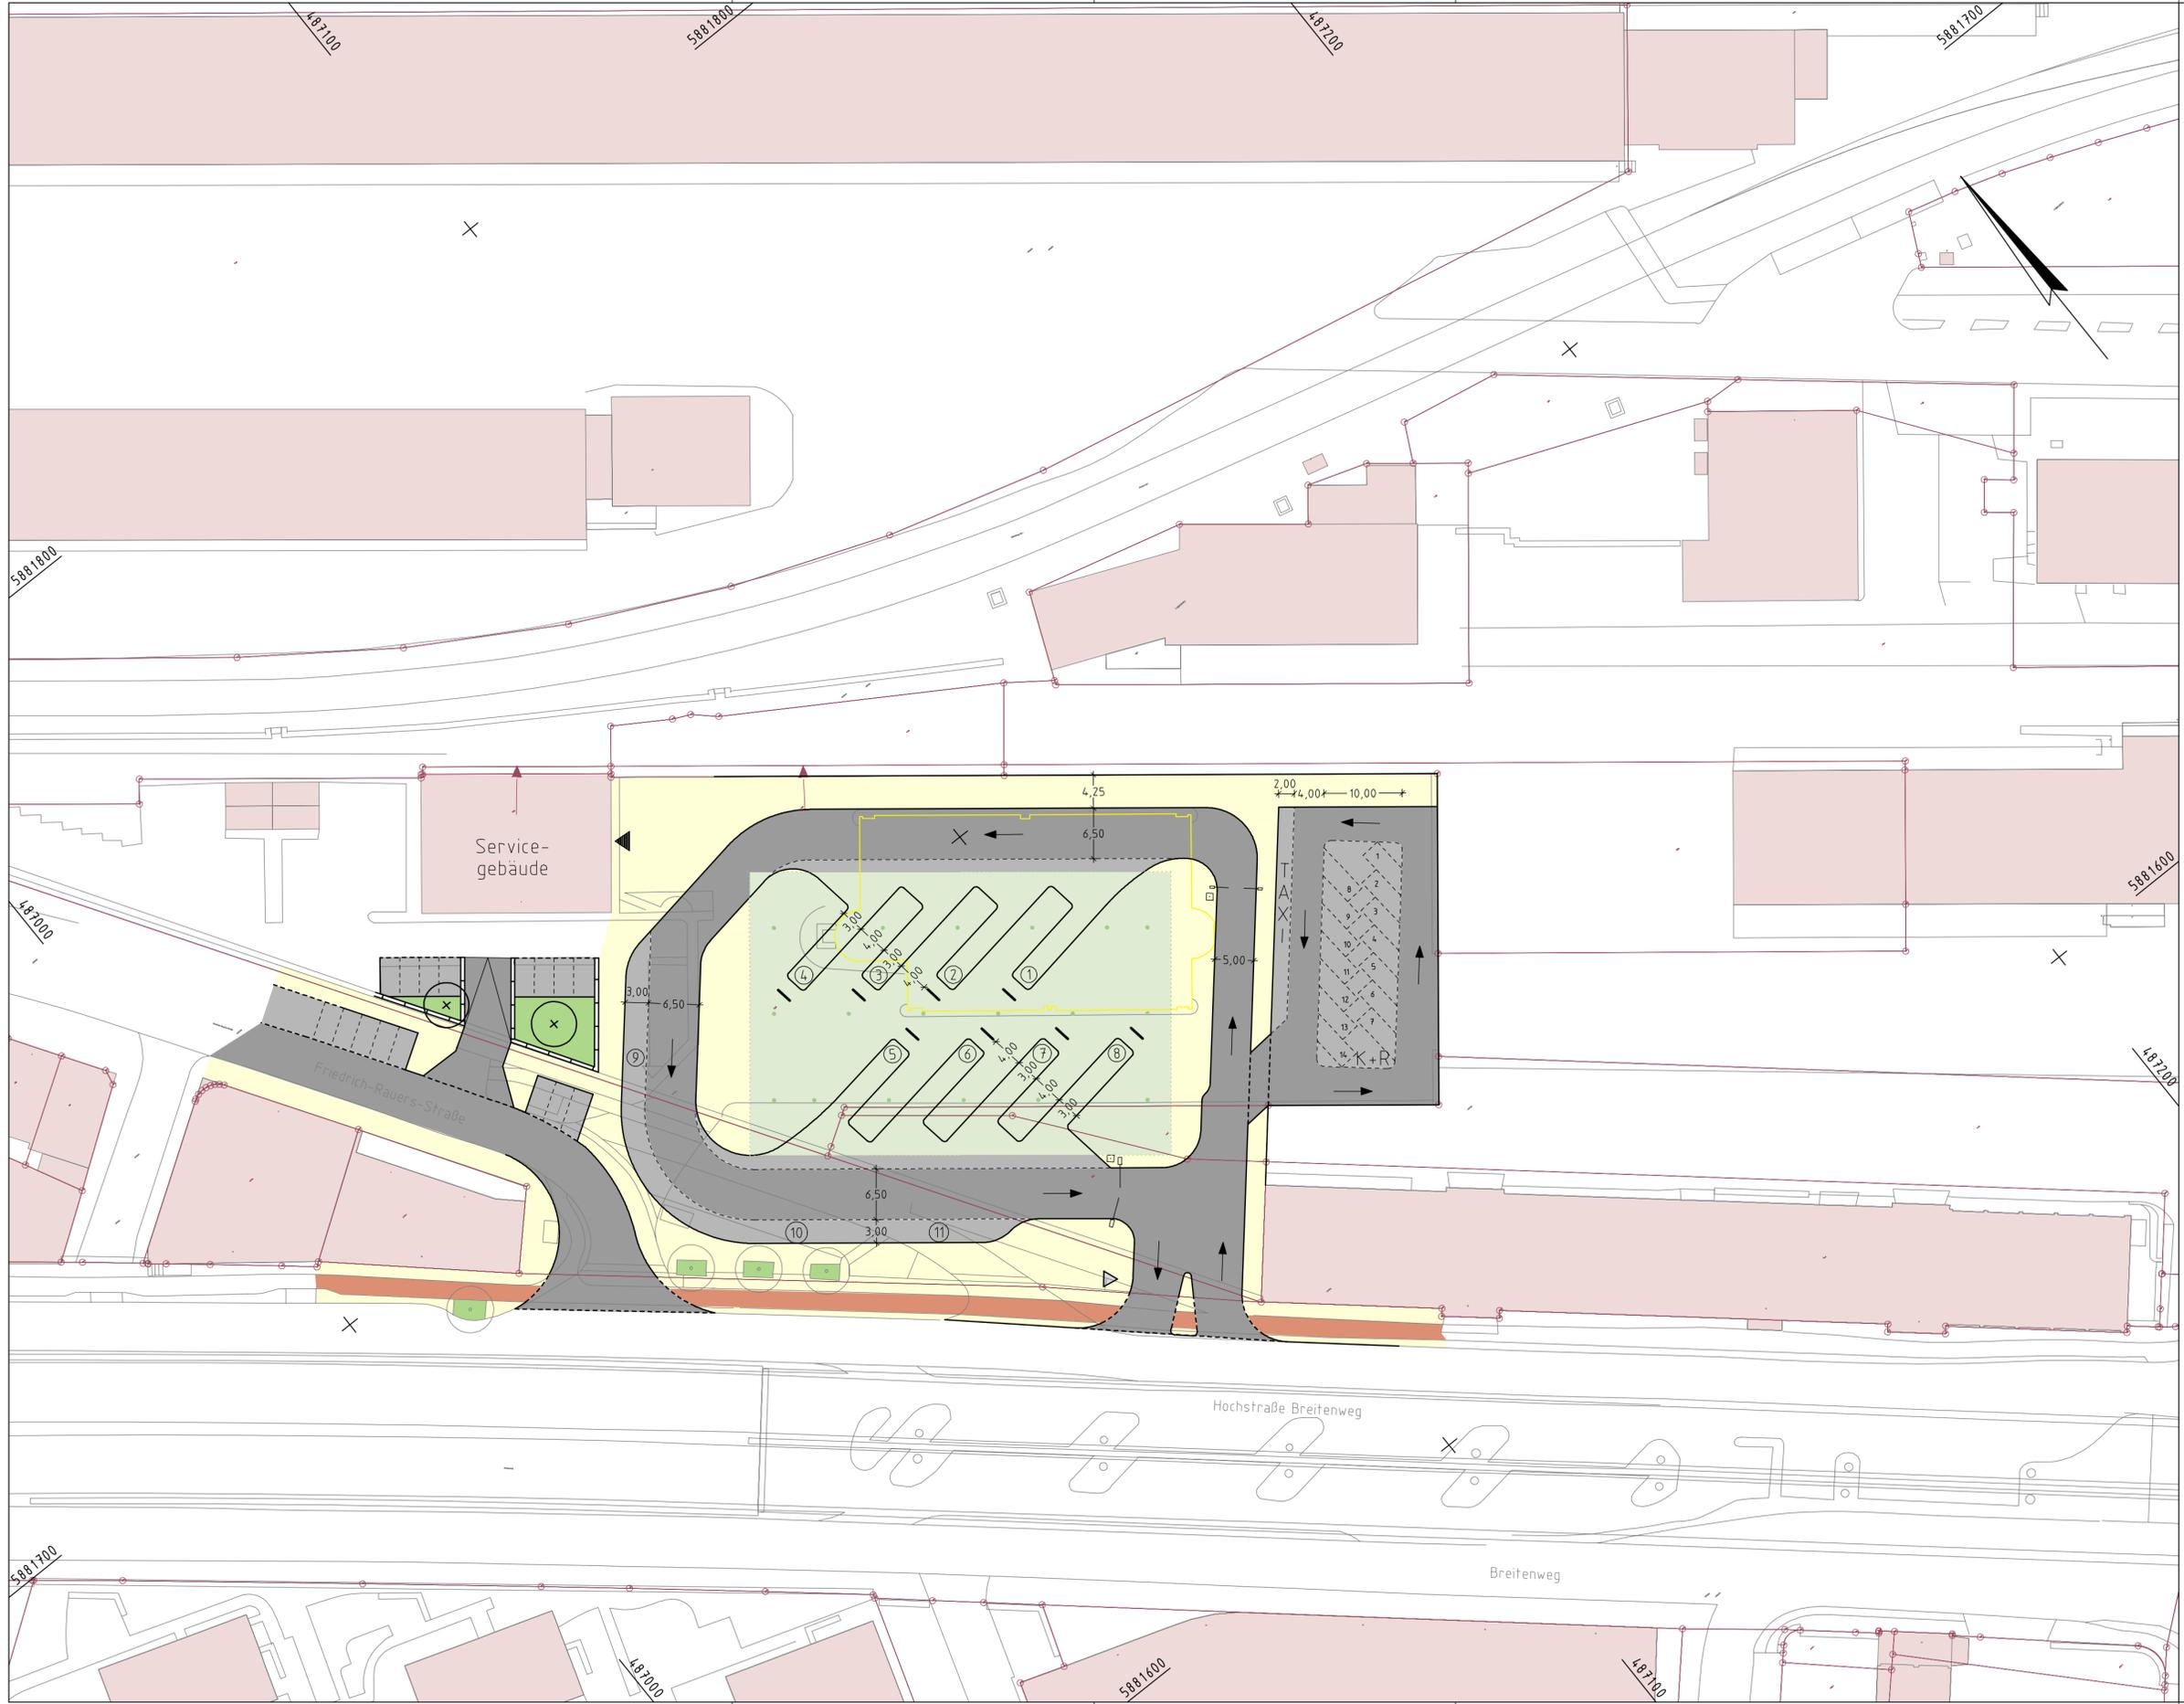


Projekt	Fernbusterminal Bremen Variantenuntersuchung				
Auftraggeber	Freie Hansestadt Bremen Der Senator für Umwelt, Bau und Verkehr <small>Contrescarpe 72 28195 Bremen +49 421 361 2407 office@umwelt.bremen.de</small>				
Planung	BPR Dipl.-Ing. Bernd F. Künne & Partner Beratende Ingenieure mbB <small>Ostertorstraße 38/39 28195 Bremen +49 421 335 02 0 info@bpr-bremen.de</small>				<b>BPR</b>
Leistungsphase	Machbarkeitsstudie - Stufe 0				
Planbezeichnung	Lageplan Standort A				
Projektnummer	Maßstab	Datum	Bearbeitet	Geprüft	Plannummer
2333	1:500	10.05.16	WE/WE		

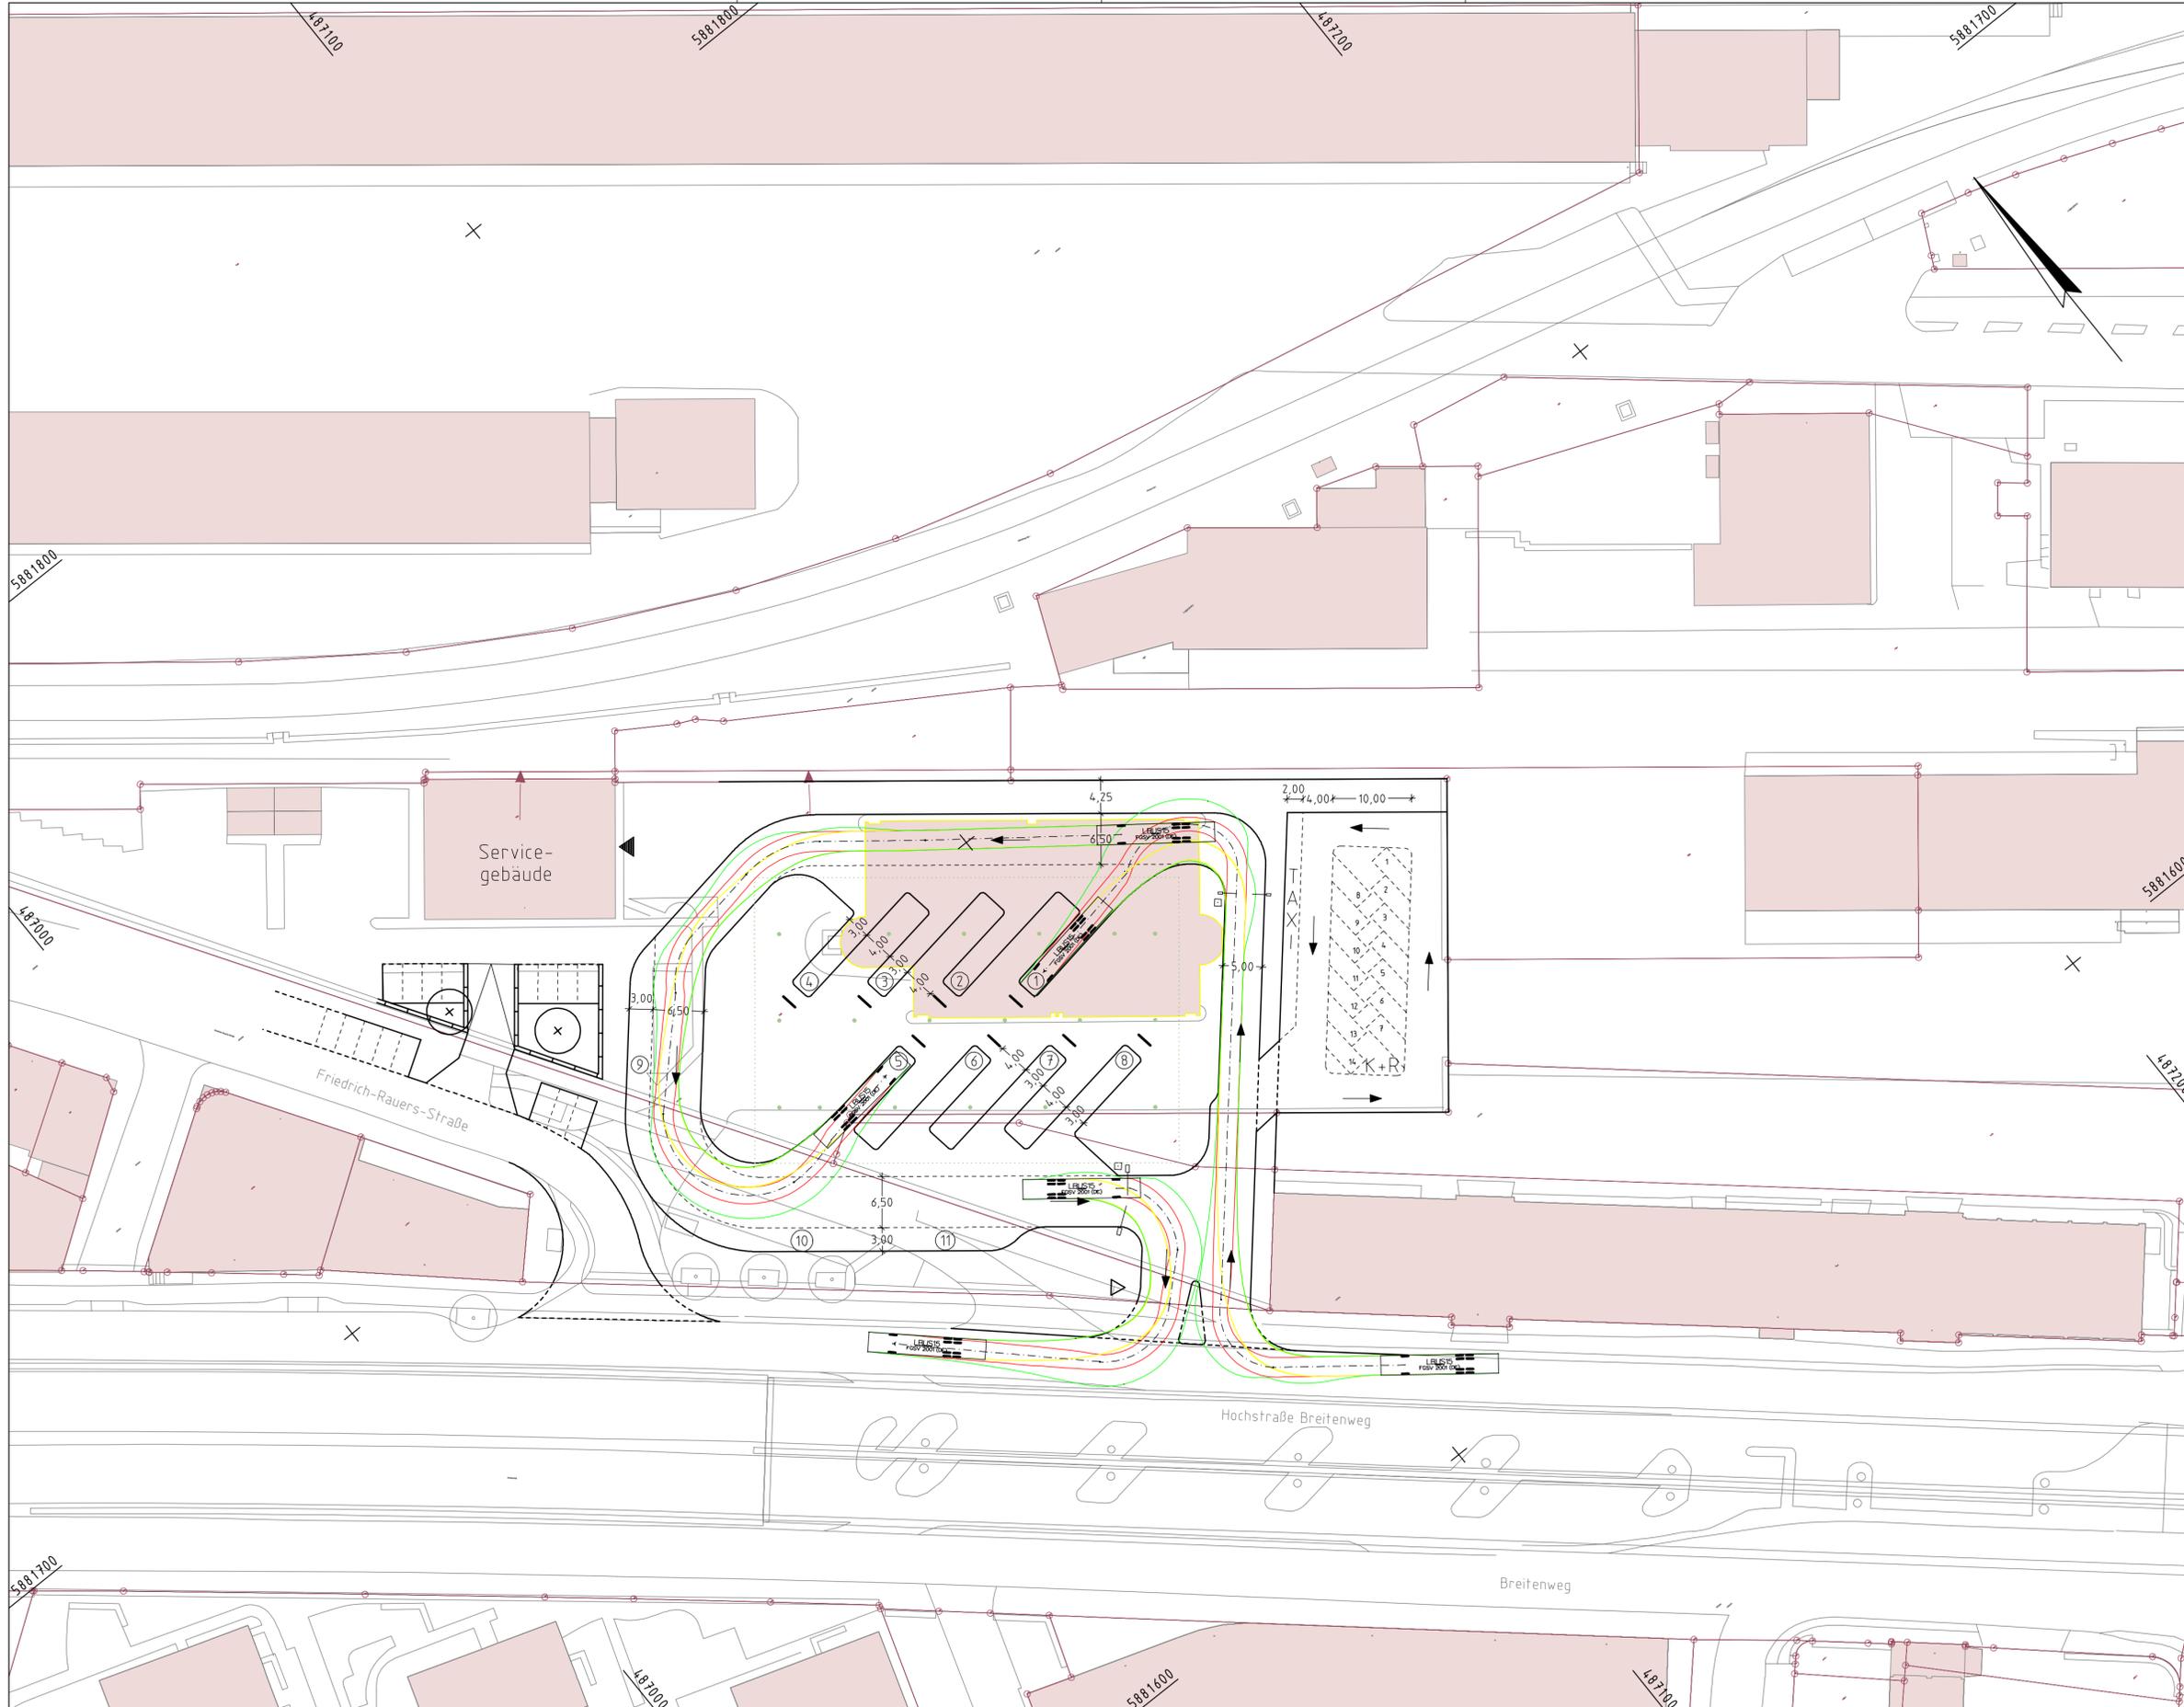


Projekt	Fernbusterminal Bremen Variantenuntersuchung				
Auftraggeber	Freie Hansestadt Bremen Der Senator für Umwelt, Bau und Verkehr <small>Contrescarpe 72 28195 Bremen +49 421 361 2407 office@umwelt.bremen.de</small>				
Planung	BPR Dipl.-Ing. Bernd F. Künne & Partner Beratende Ingenieure mbB <small>Ostertorstraße 38/39 28195 Bremen +49 421 335 02 0 info@bpr-bremen.de</small>				<b>BPR</b>
Leistungsphase	Machbarkeitsstudie - Stufe 0				
Planbezeichnung	Lageplan mit Schleppkurven Standort A				
Projektnummer	Maßstab	Datum	Bearbeitet	Geprüft	Plannummer
2333	1:500	10.05.16	WE/WE		


# PLANGEBIET

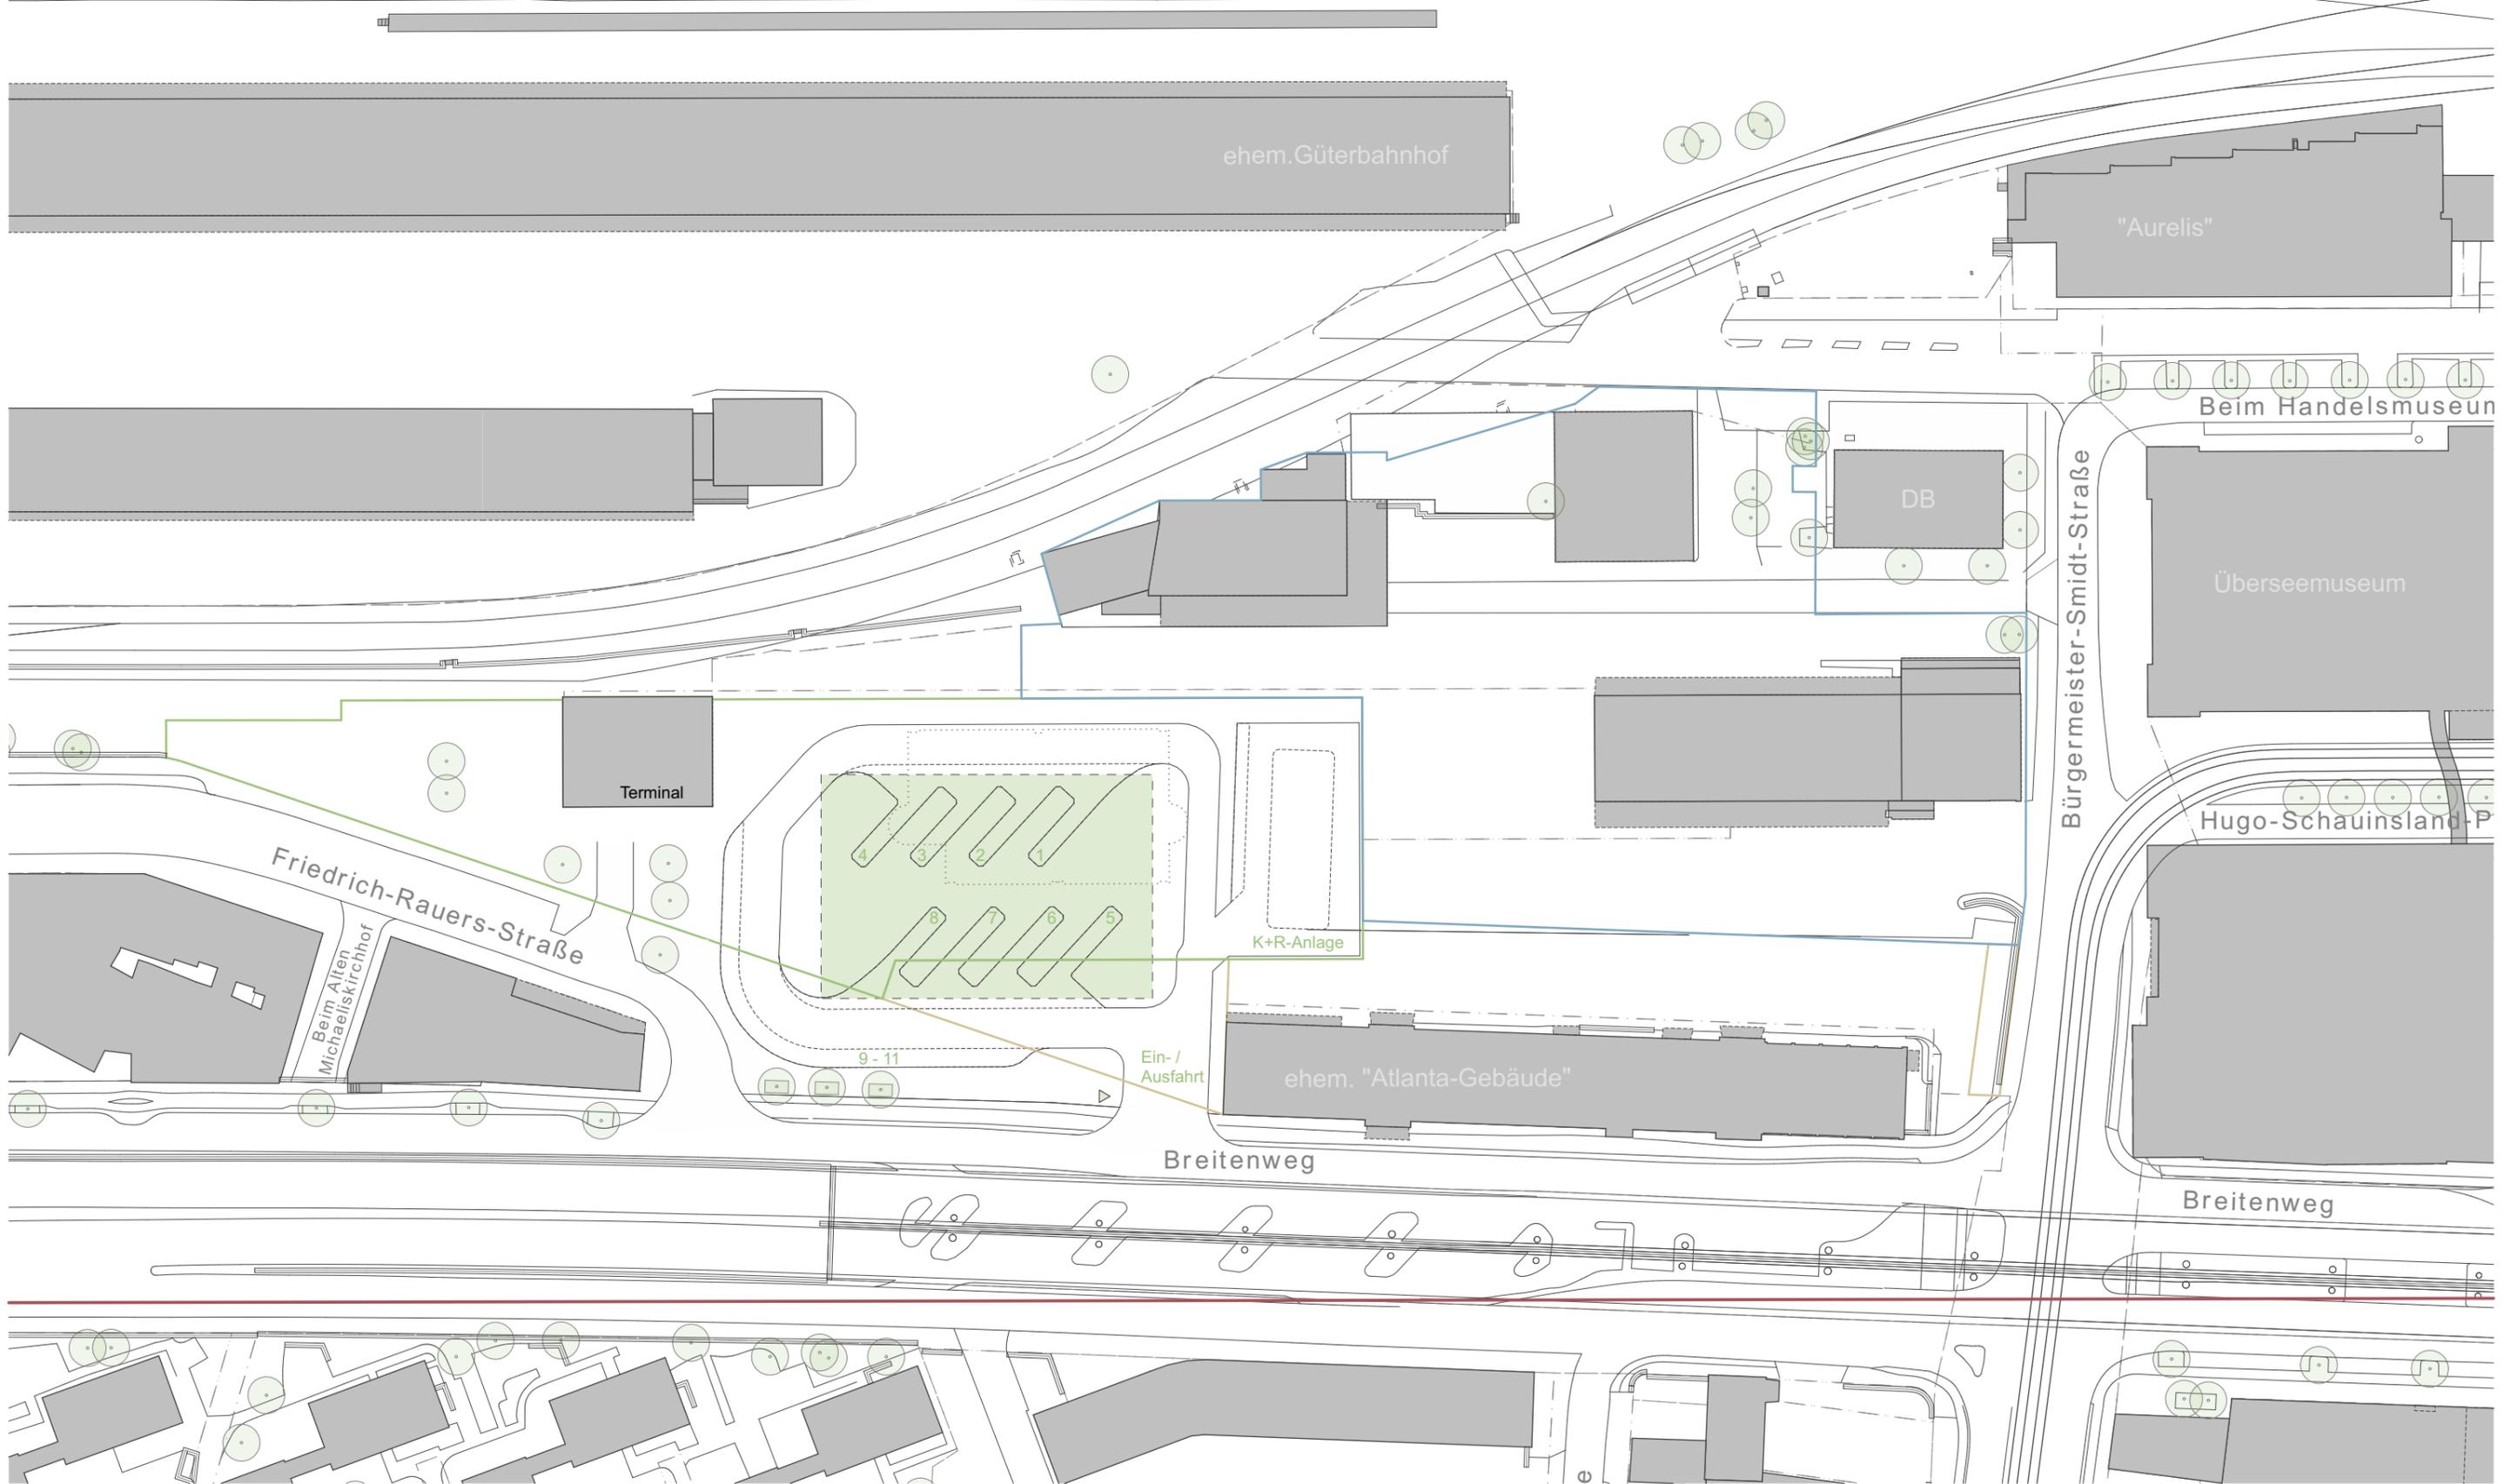


# PLANGEBIET

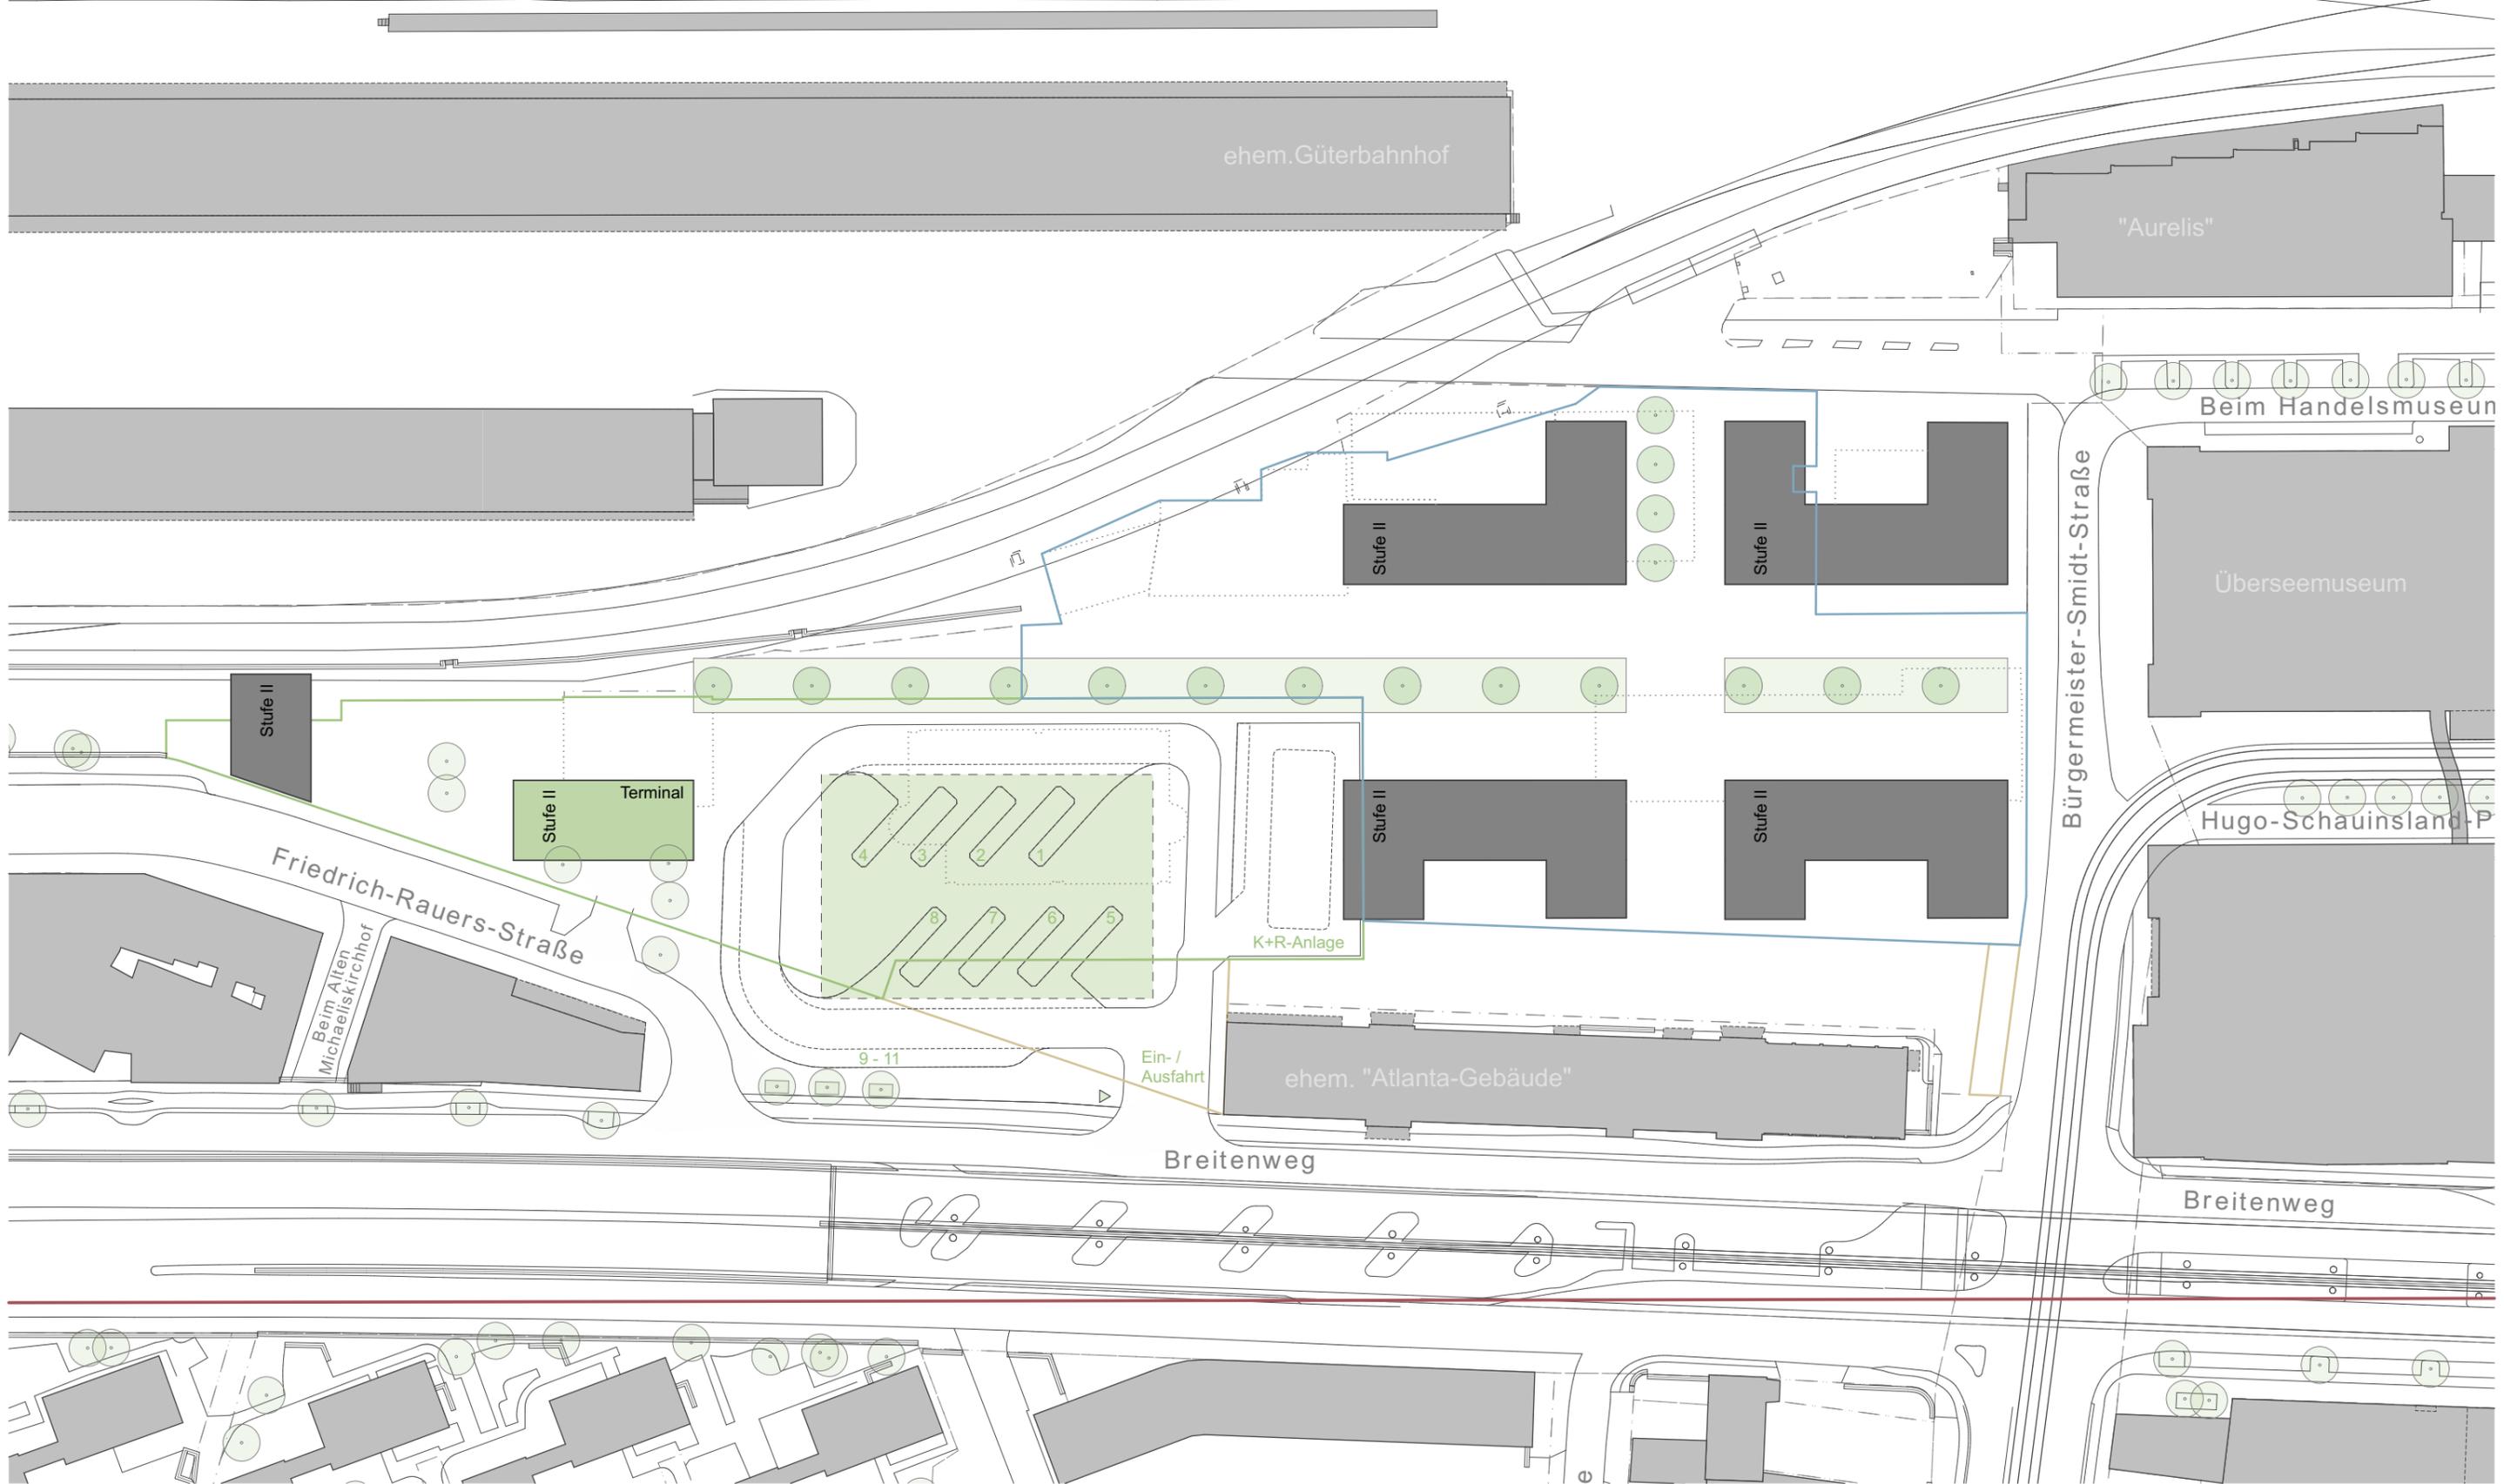


# PLANGEBIET

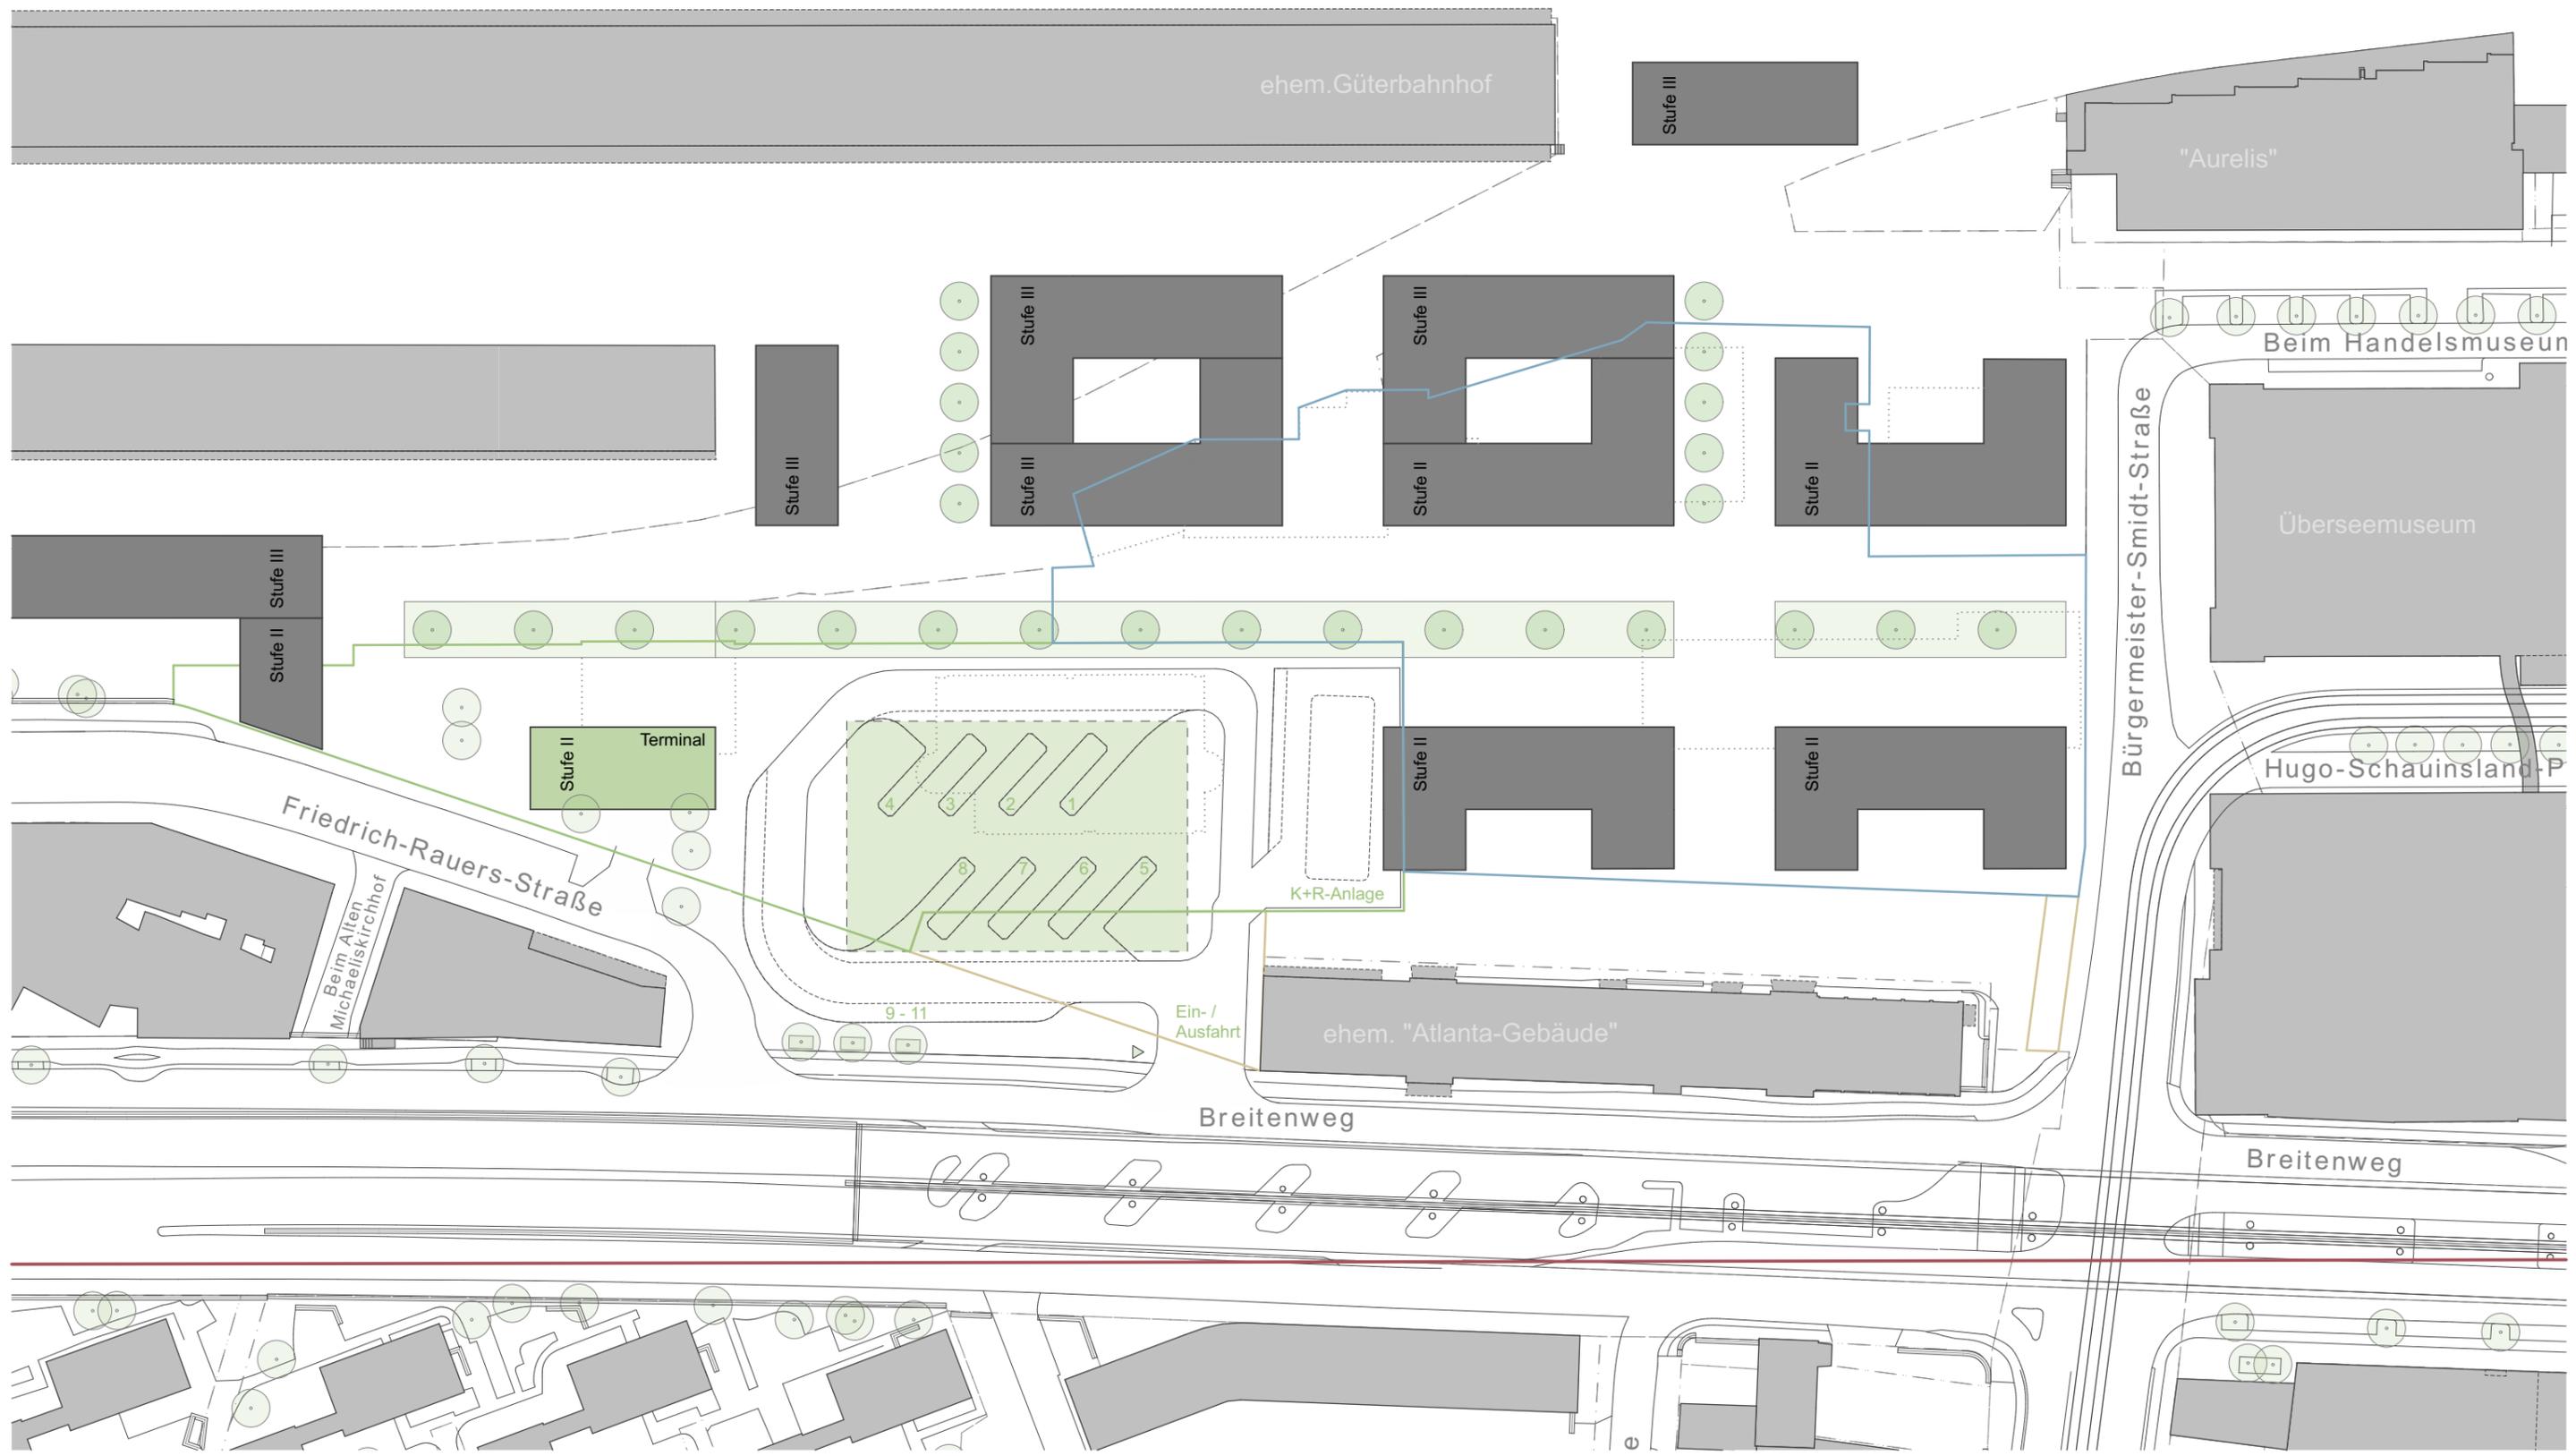


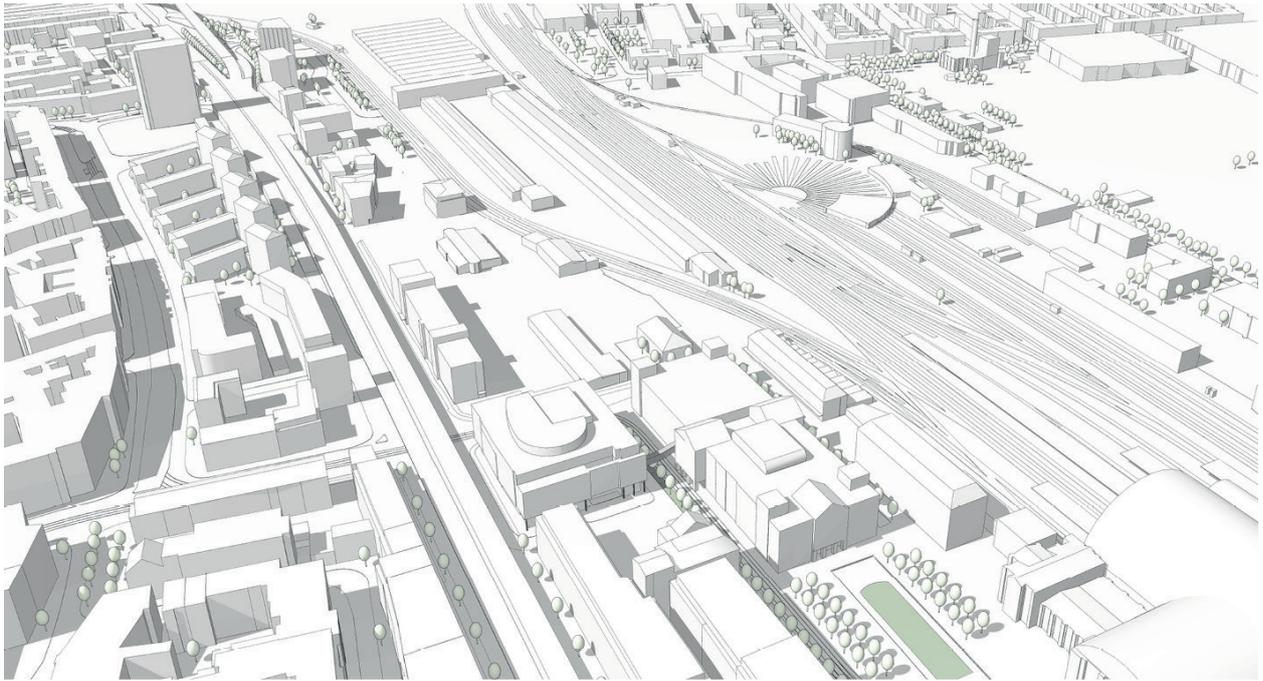


**Abb. 1 - Vogelperspektive: Bestand**

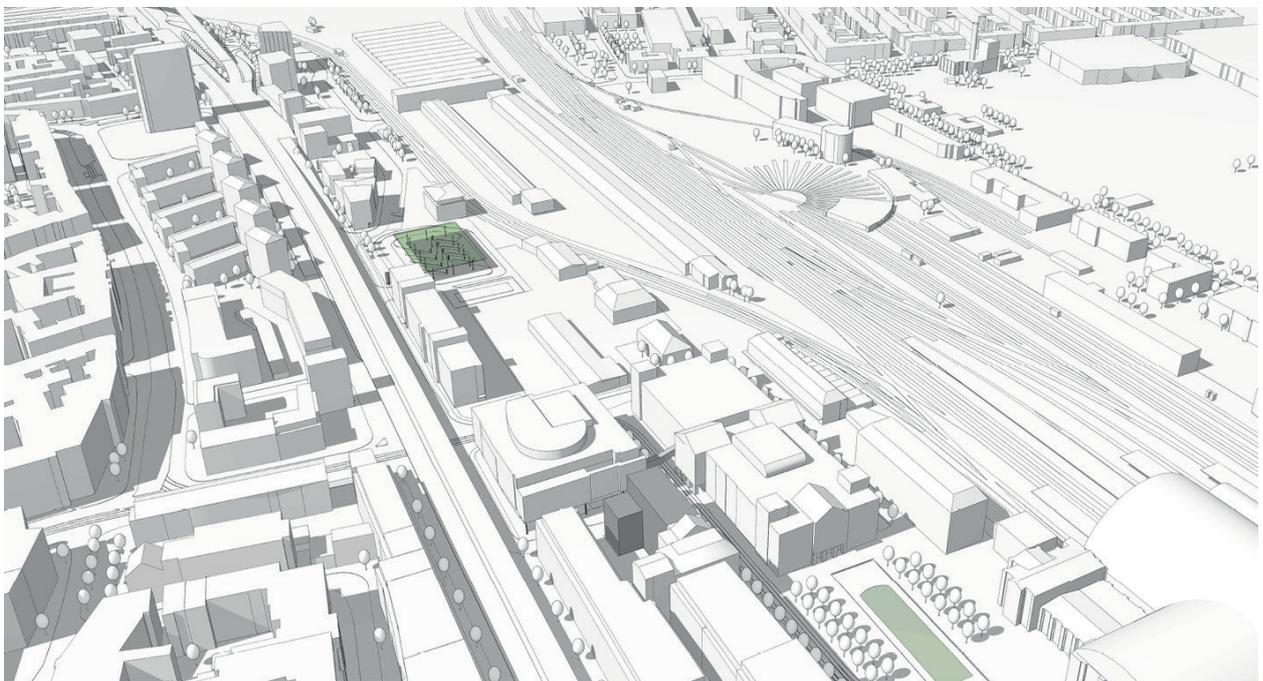


**Abb. 2 - Vogelperspektive: Standort A - Variante 2 - Stufe I**

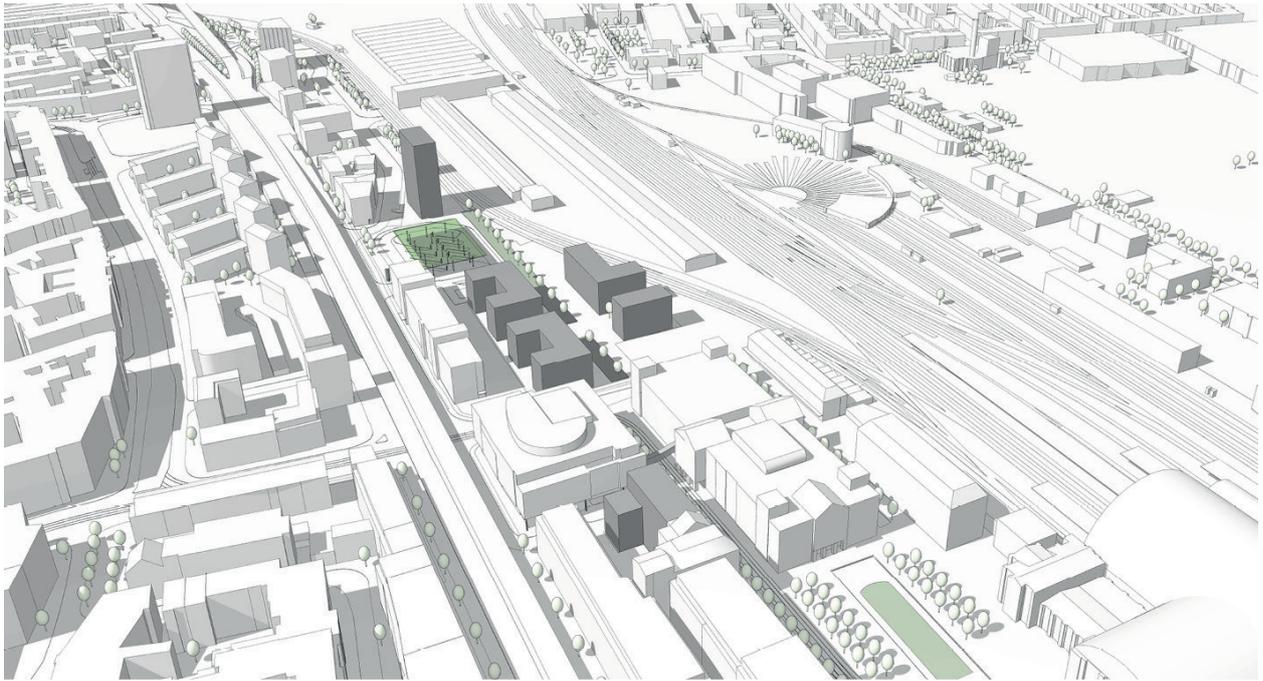


**Abb. 3 - Vogelperspektive: Standort A - Variante 2 - Stufe II**

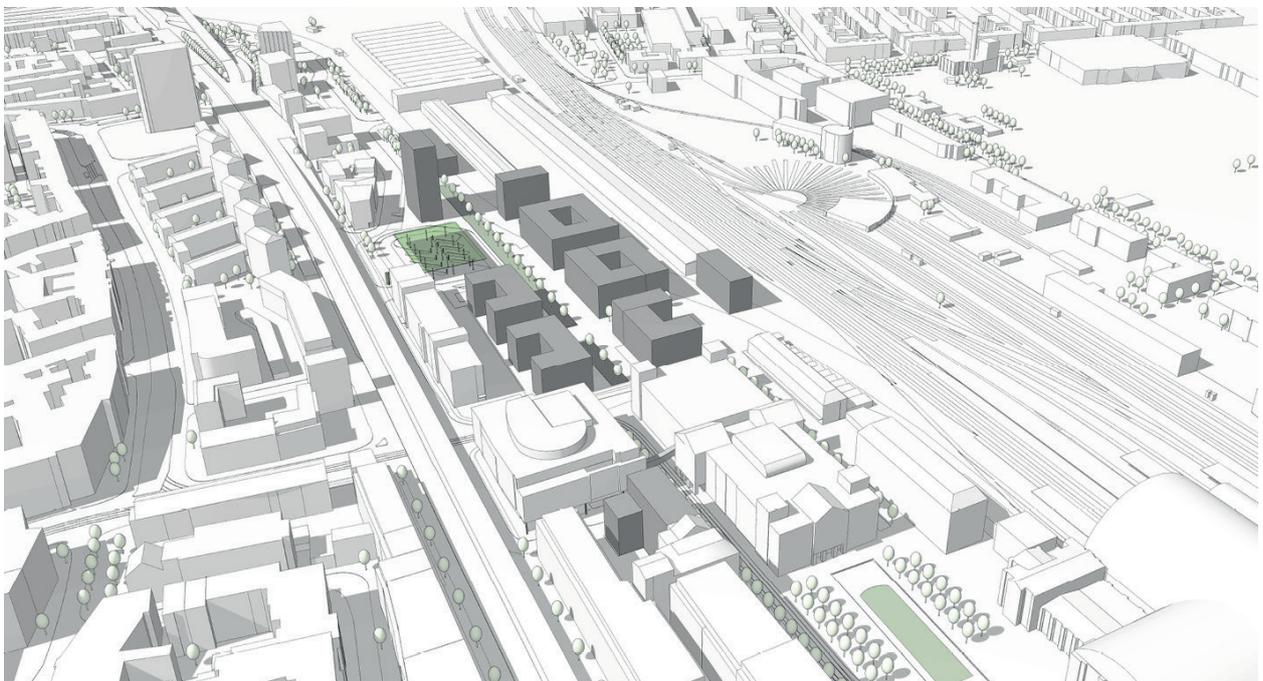

**Abb. 4 - Vogelperspektive: Standort A - Variante 2 - Stufe III**

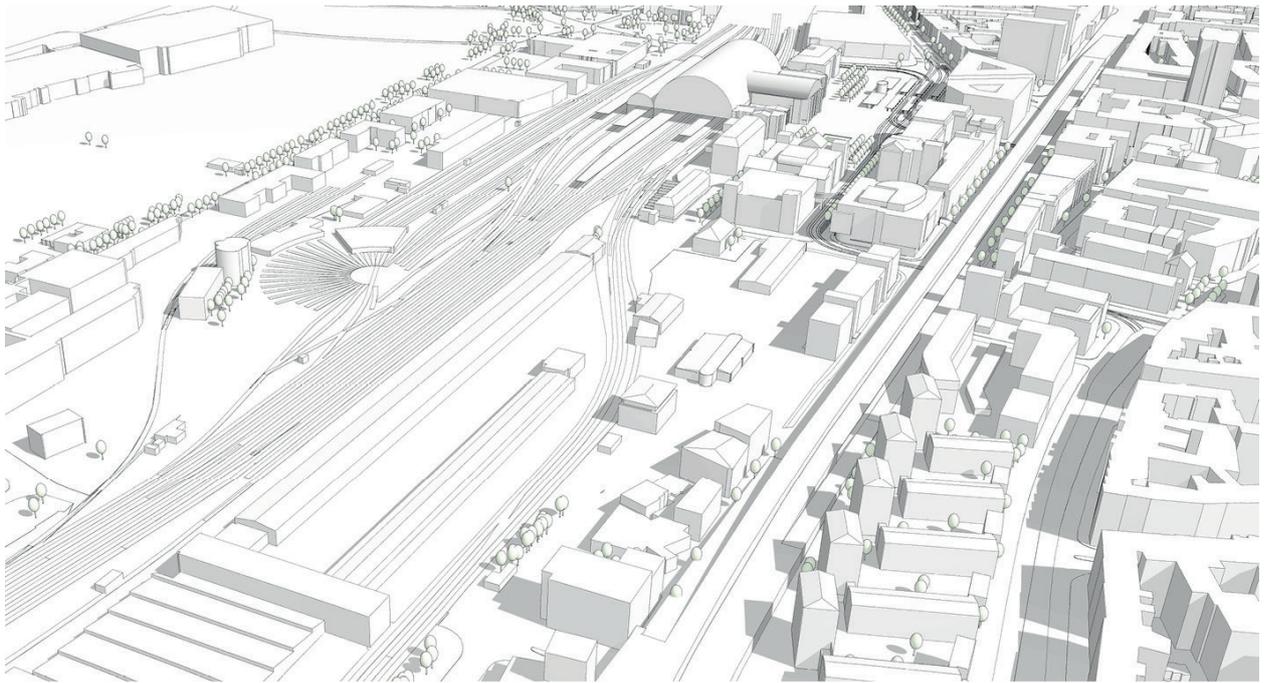

**Abb. 5 - Vogelperspektive: Bestand**

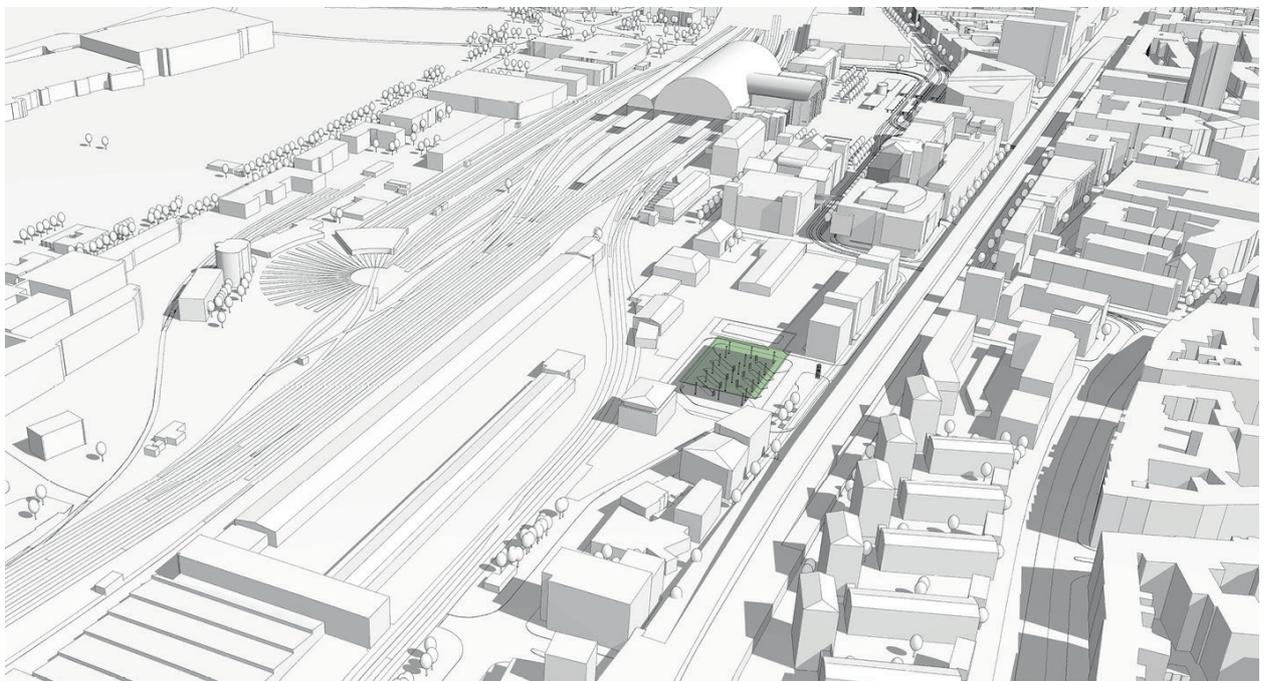

**Abb. 6 - Vogelperspektive: Standort A - Variante 2 - Stufe I**



**Abb. 7 - Vogelperspektive: Standort A - Variante 2 - Stufe II**



**Abb. 8 - Vogelperspektive: Standort A - Variante 2 - Stufe III**



Abb. 9 - Bestandsfoto: Friedrich-Rauers-Straße / Breitenweg

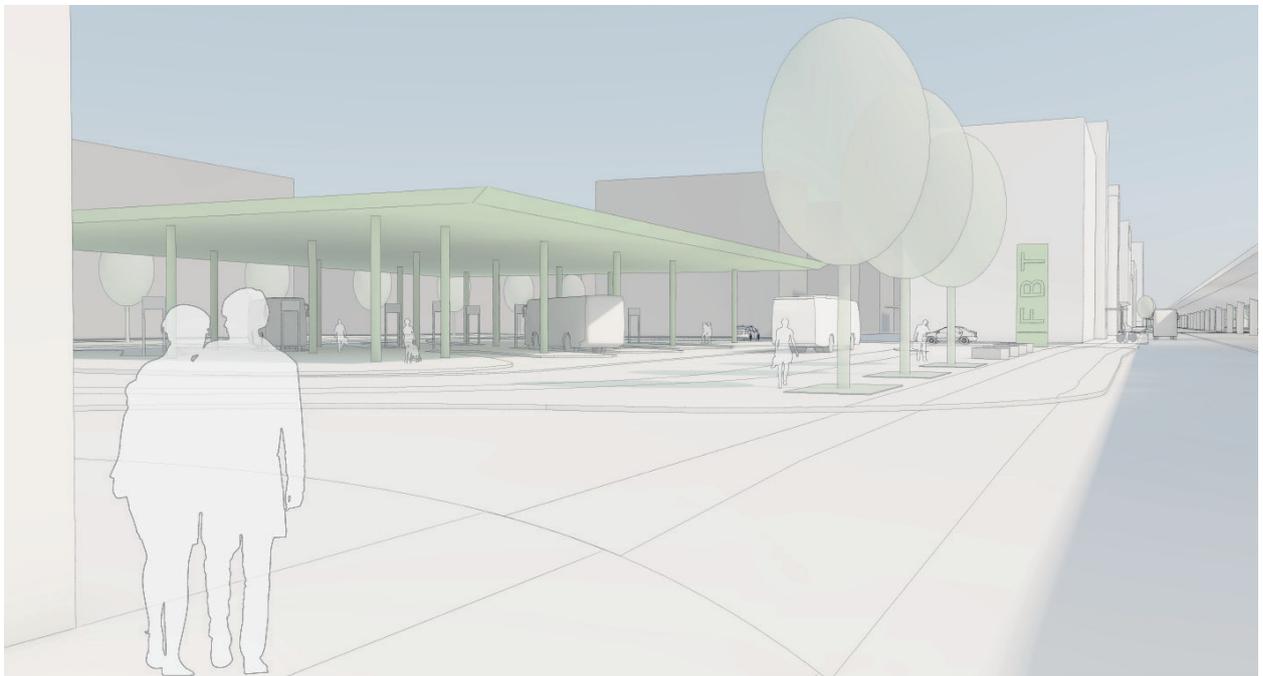


Abb. 10 - Fußgängerperspektive: Vogelperspektive: Standort A - Variante 2 - Stufe III

