

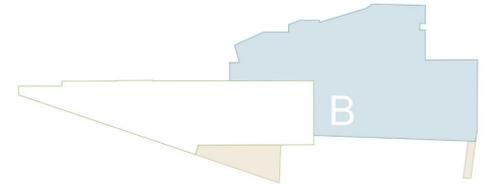
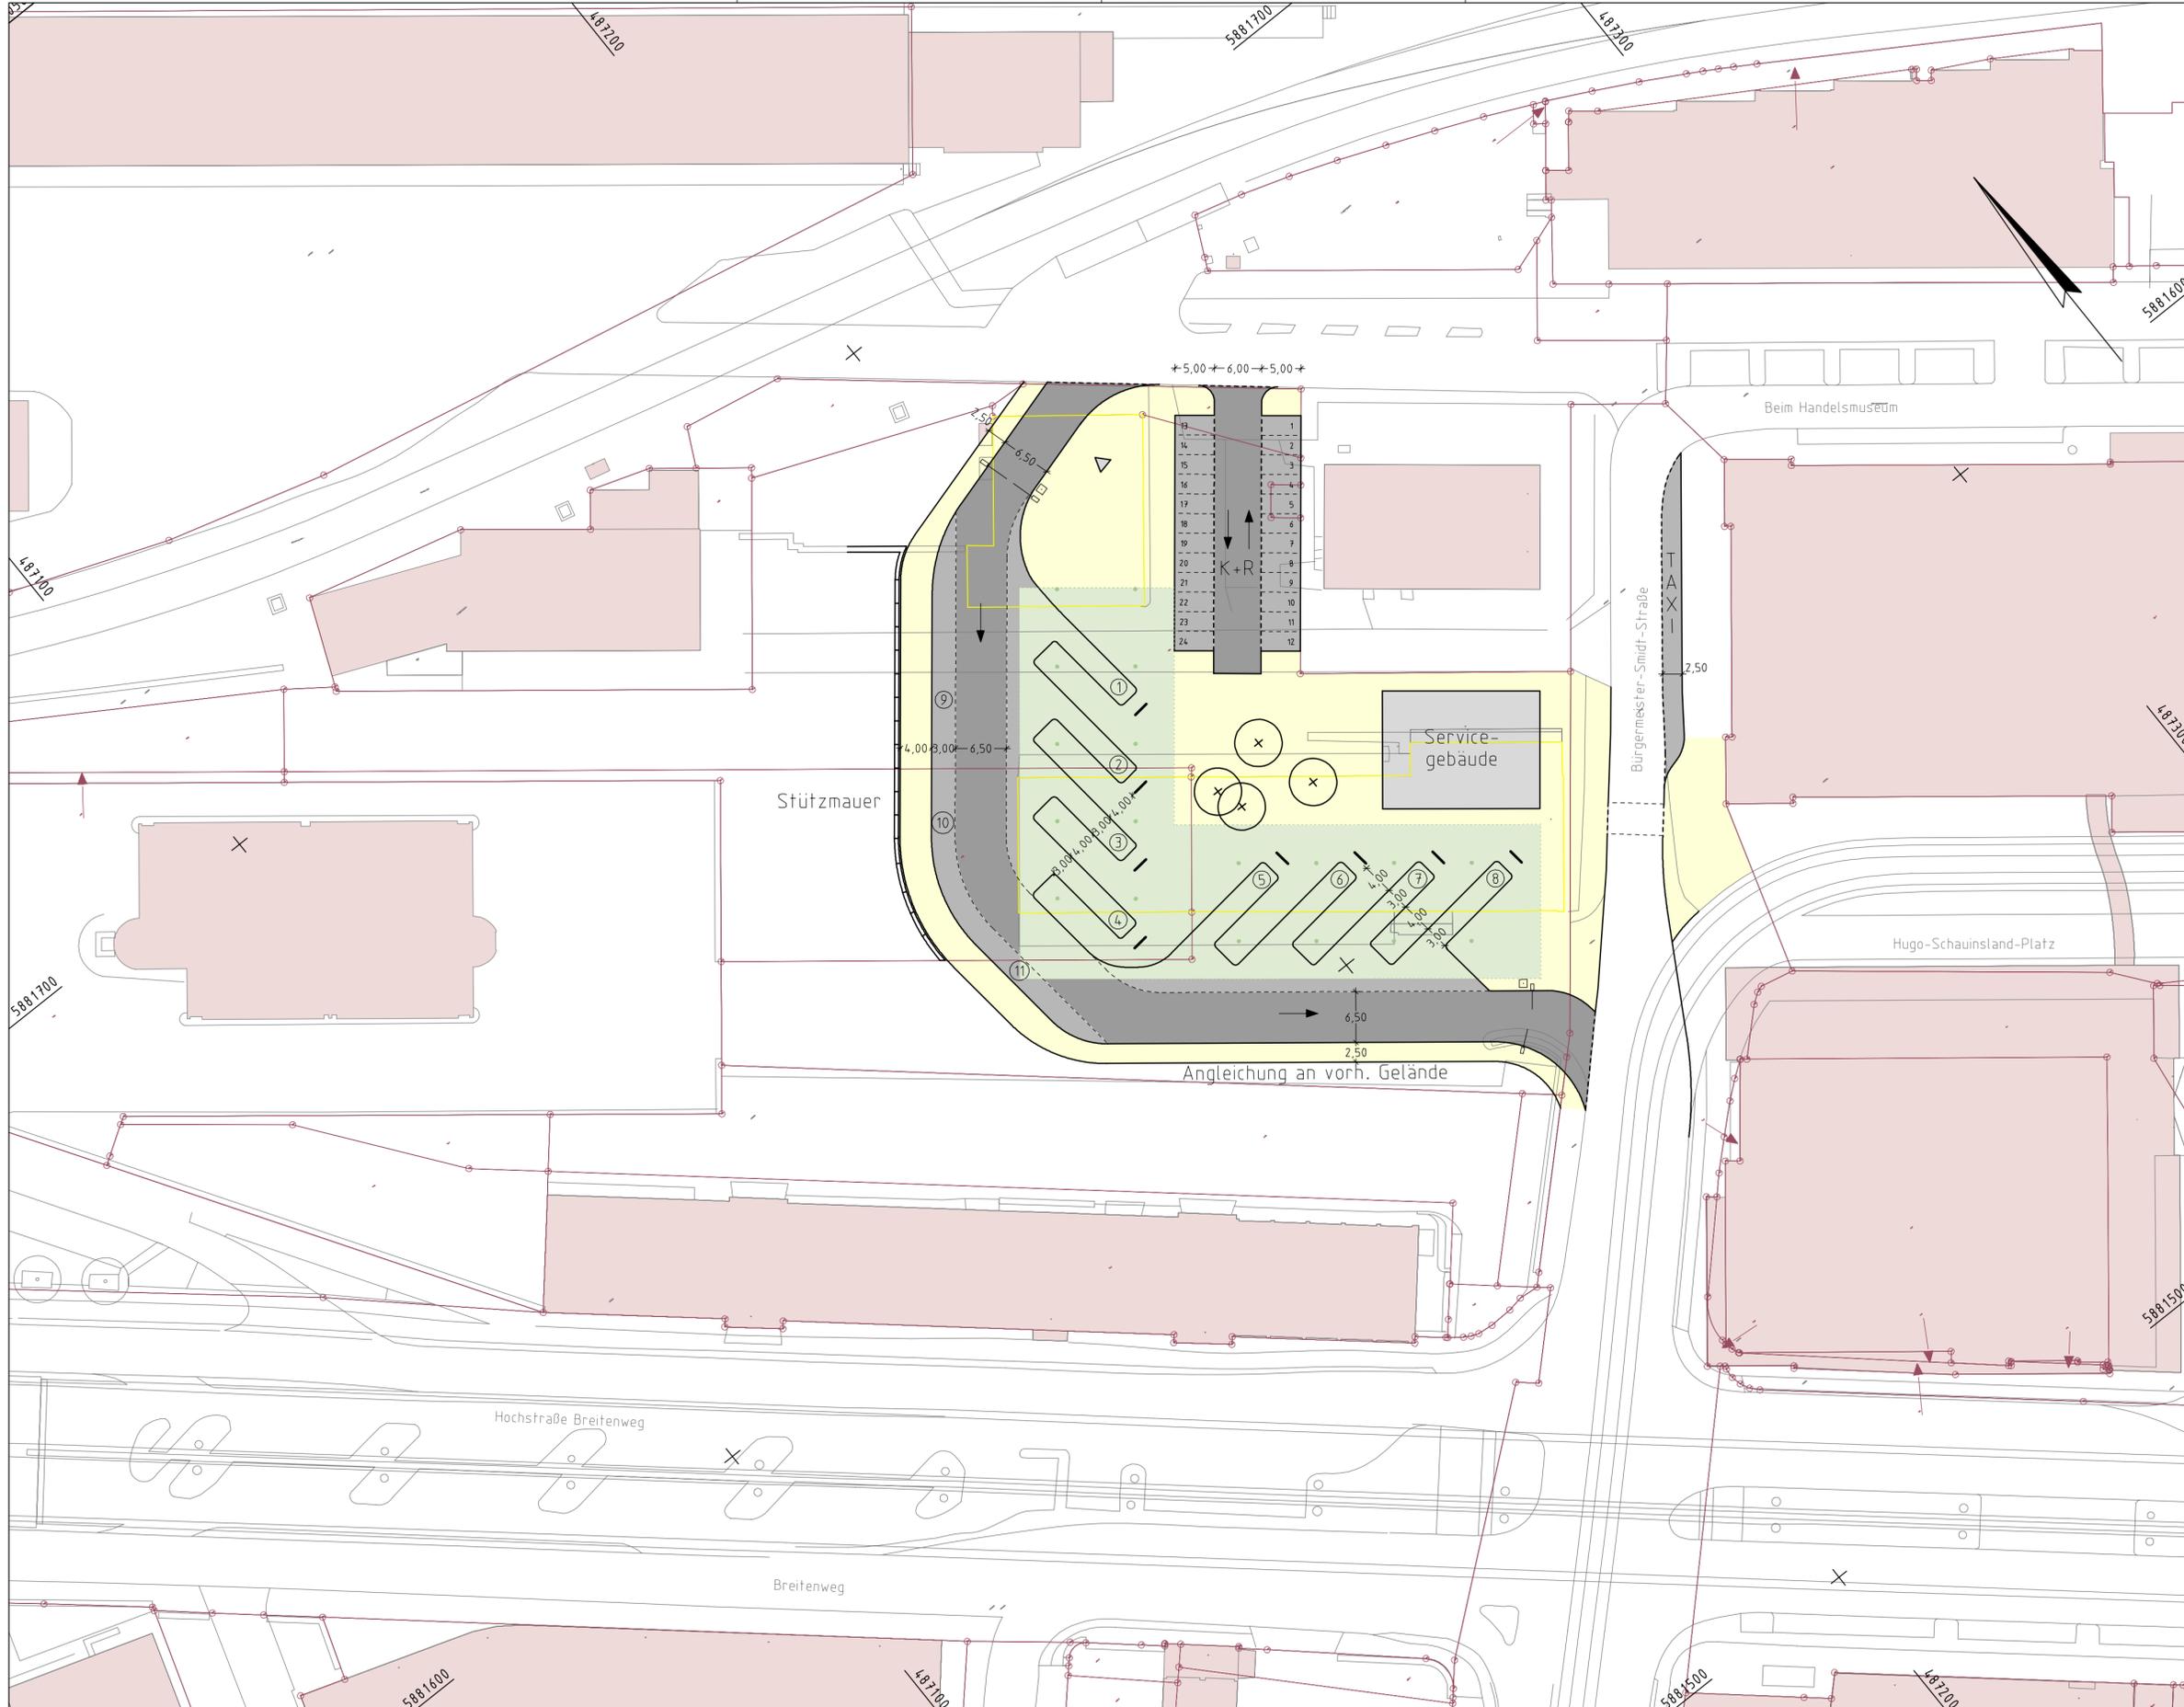


Anhang 14
zu Kapitel 6.3 Standort B, Vorzugsvariante

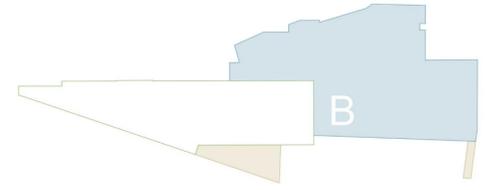


| | | | | | |
|-----------------|---|----------|------------|---------|------------|
| Projekt | Fernbusterminal Bremen Variantenuntersuchung | | | | |
| Auftraggeber | Freie Hansestadt Bremen Der Senator für Umwelt, Bau und Verkehr <small>Contrescarpe 72 28195 Bremen +49 421 361 2407 office@umwelt.bremen.de</small> | | | | |
| Planung | BPR Dipl.-Ing. Bernd F. Künne & Partner Beratende Ingenieure mbB <small>Ostertorstraße 38/39 28195 Bremen +49 421 335 02 0 info@bpr-bremen.de</small> | | | | BPR |
| Leistungsphase | Machbarkeitsstudie - Stufe 0 | | | | |
| Planbezeichnung | Lageplan Standort B | | | | |
| Projektnummer | Maßstab | Datum | Bearbeitet | Geprüft | Plannummer |
| 2333 | 1:500 | 10.05.16 | WE/WE | | |

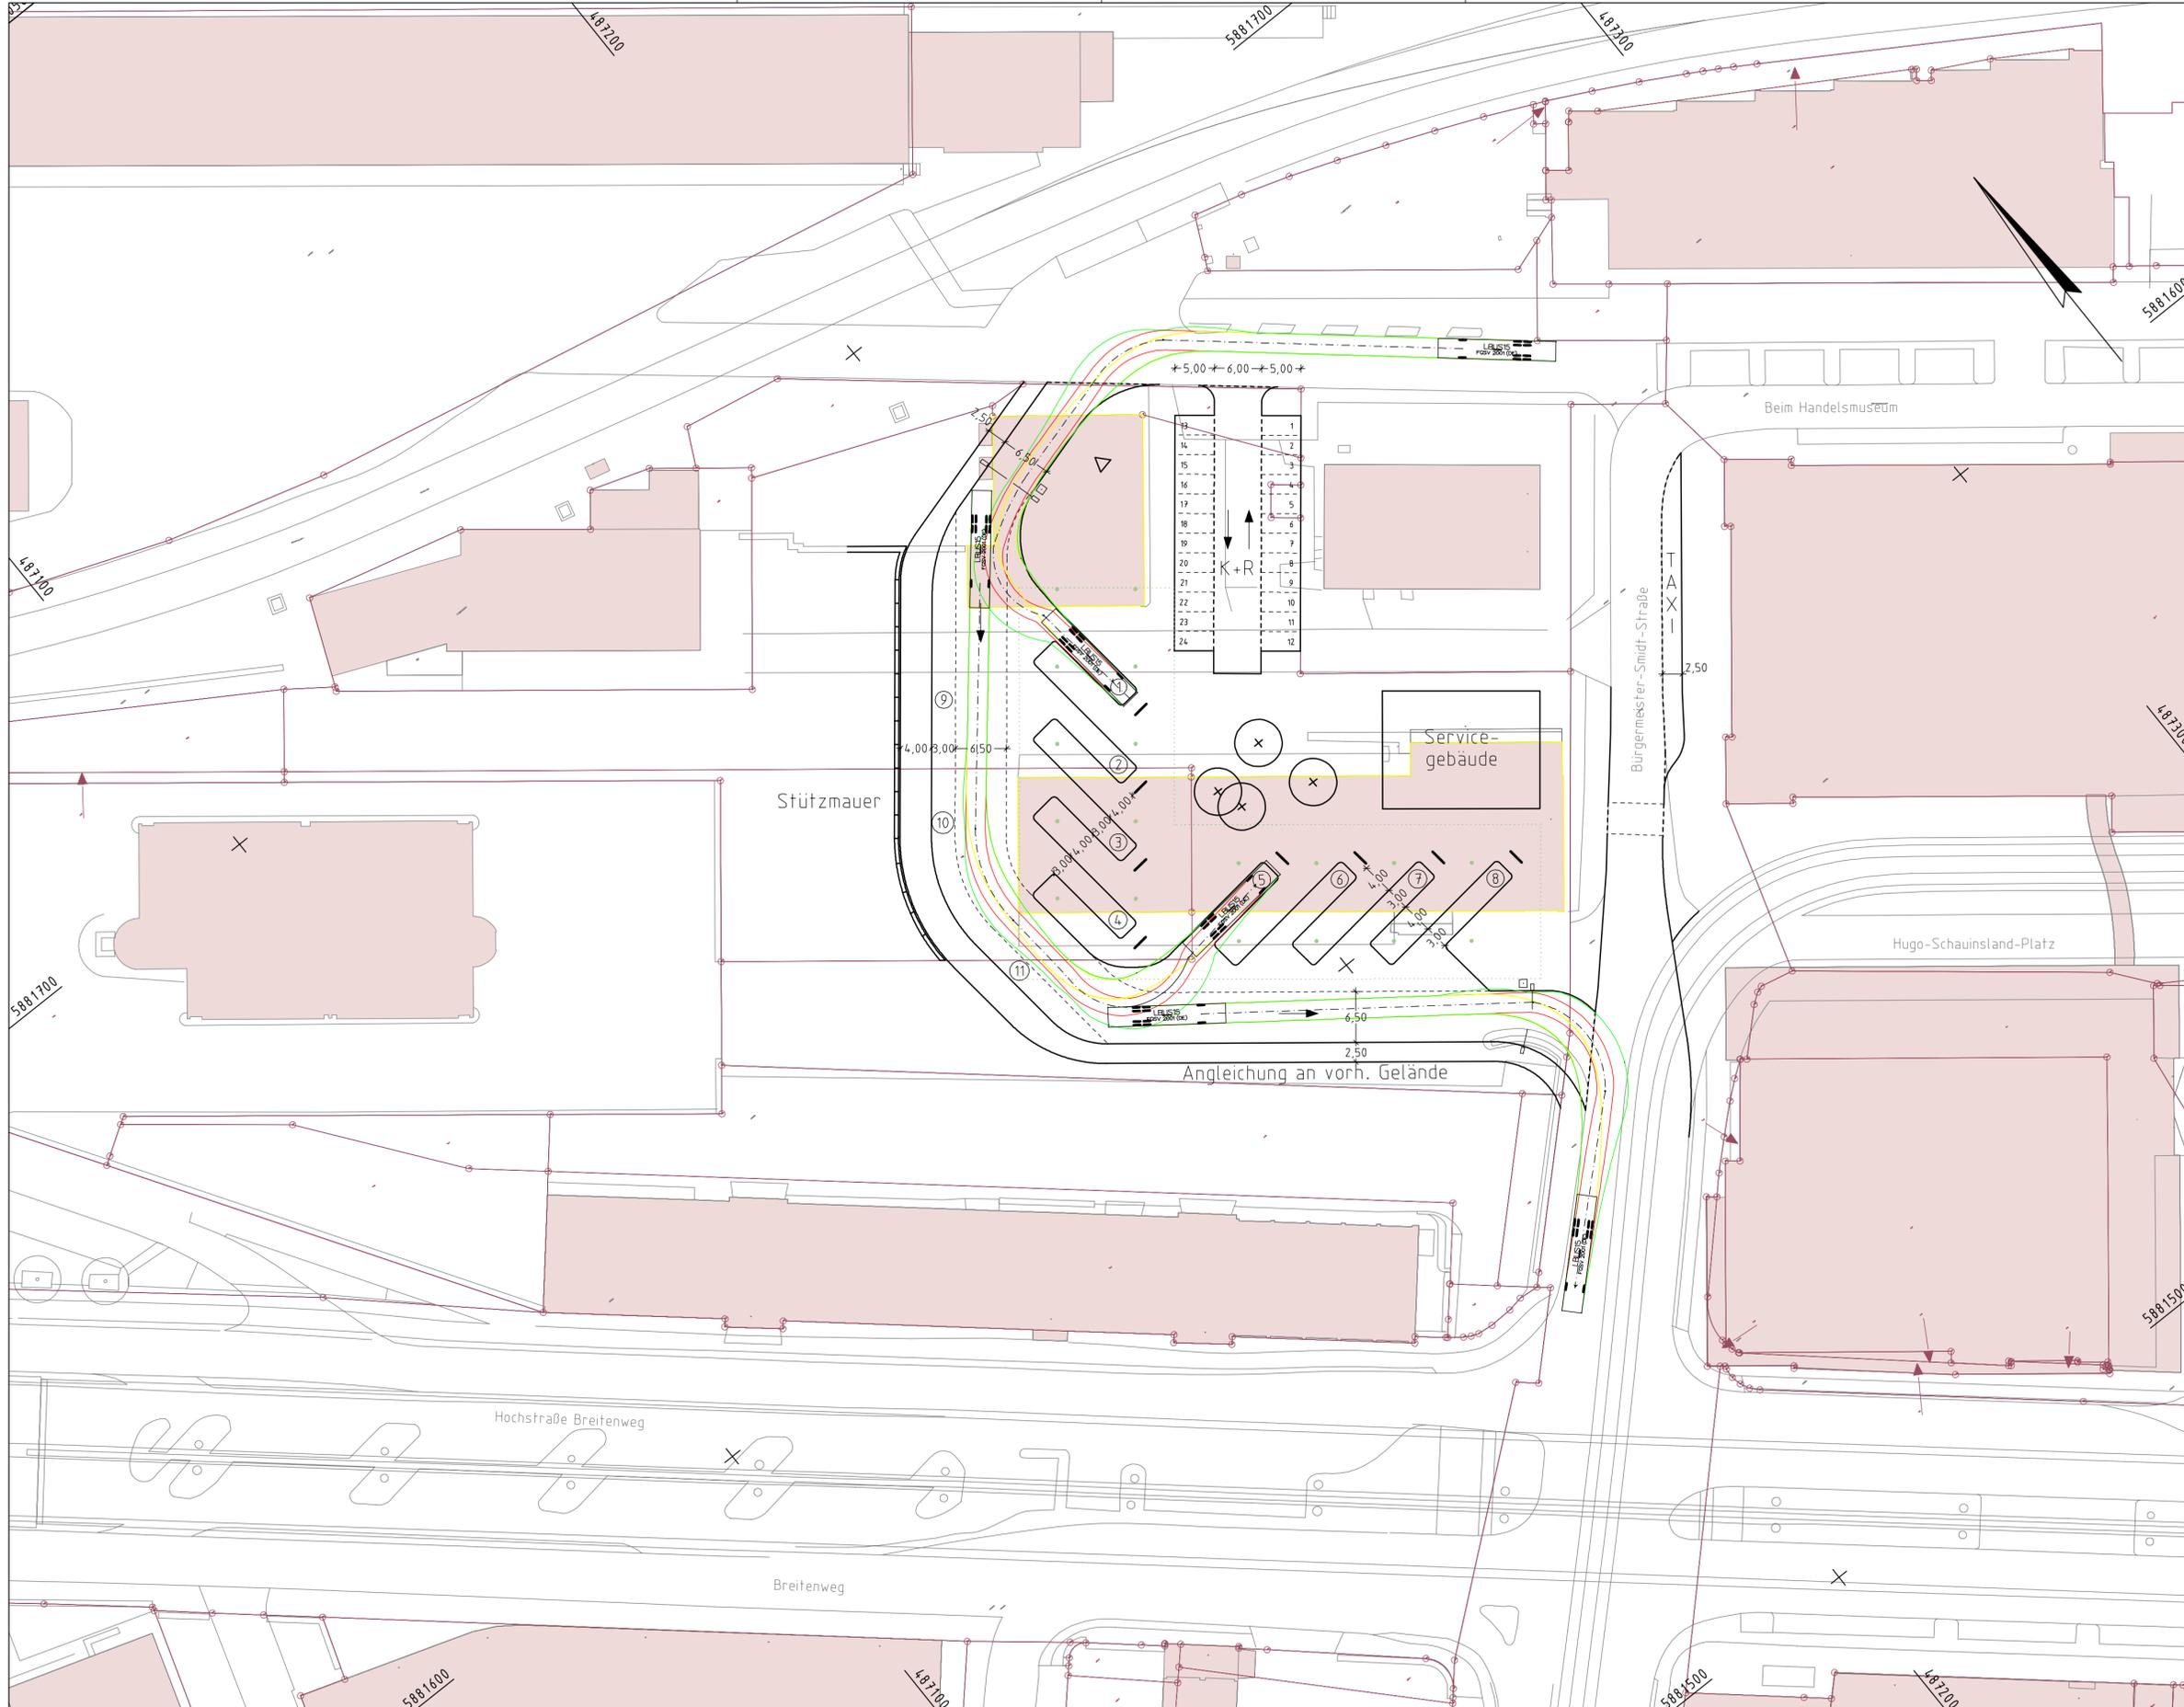


| | | | | | |
|-----------------|---|----------|------------|---------|------------|
| Projekt | Fernbusterminal Bremen Variantenuntersuchung | | | | |
| Auftraggeber | Freie Hansestadt Bremen Der Senator für Umwelt, Bau und Verkehr <small>Contrescarpe 72 28195 Bremen +49 421 361 2407 office@umwelt.bremen.de</small> | | | | |
| Planung | BPR Dipl.-Ing. Bernd F. Künne & Partner Beratende Ingenieure mbB <small>Ostertorstraße 38/39 28195 Bremen +49 421 335 02 0 info@bpr-bremen.de</small> | | | | BPR |
| Leistungsphase | Machbarkeitsstudie - Stufe 0 | | | | |
| Planbezeichnung | Lageplan mit Schleppkurven Standort B | | | | |
| Projektnummer | Maßstab | Datum | Bearbeitet | Geprüft | Plannummer |
| 2333 | 1:500 | 10.05.16 | WE/WE | | |


PLANGEBIET

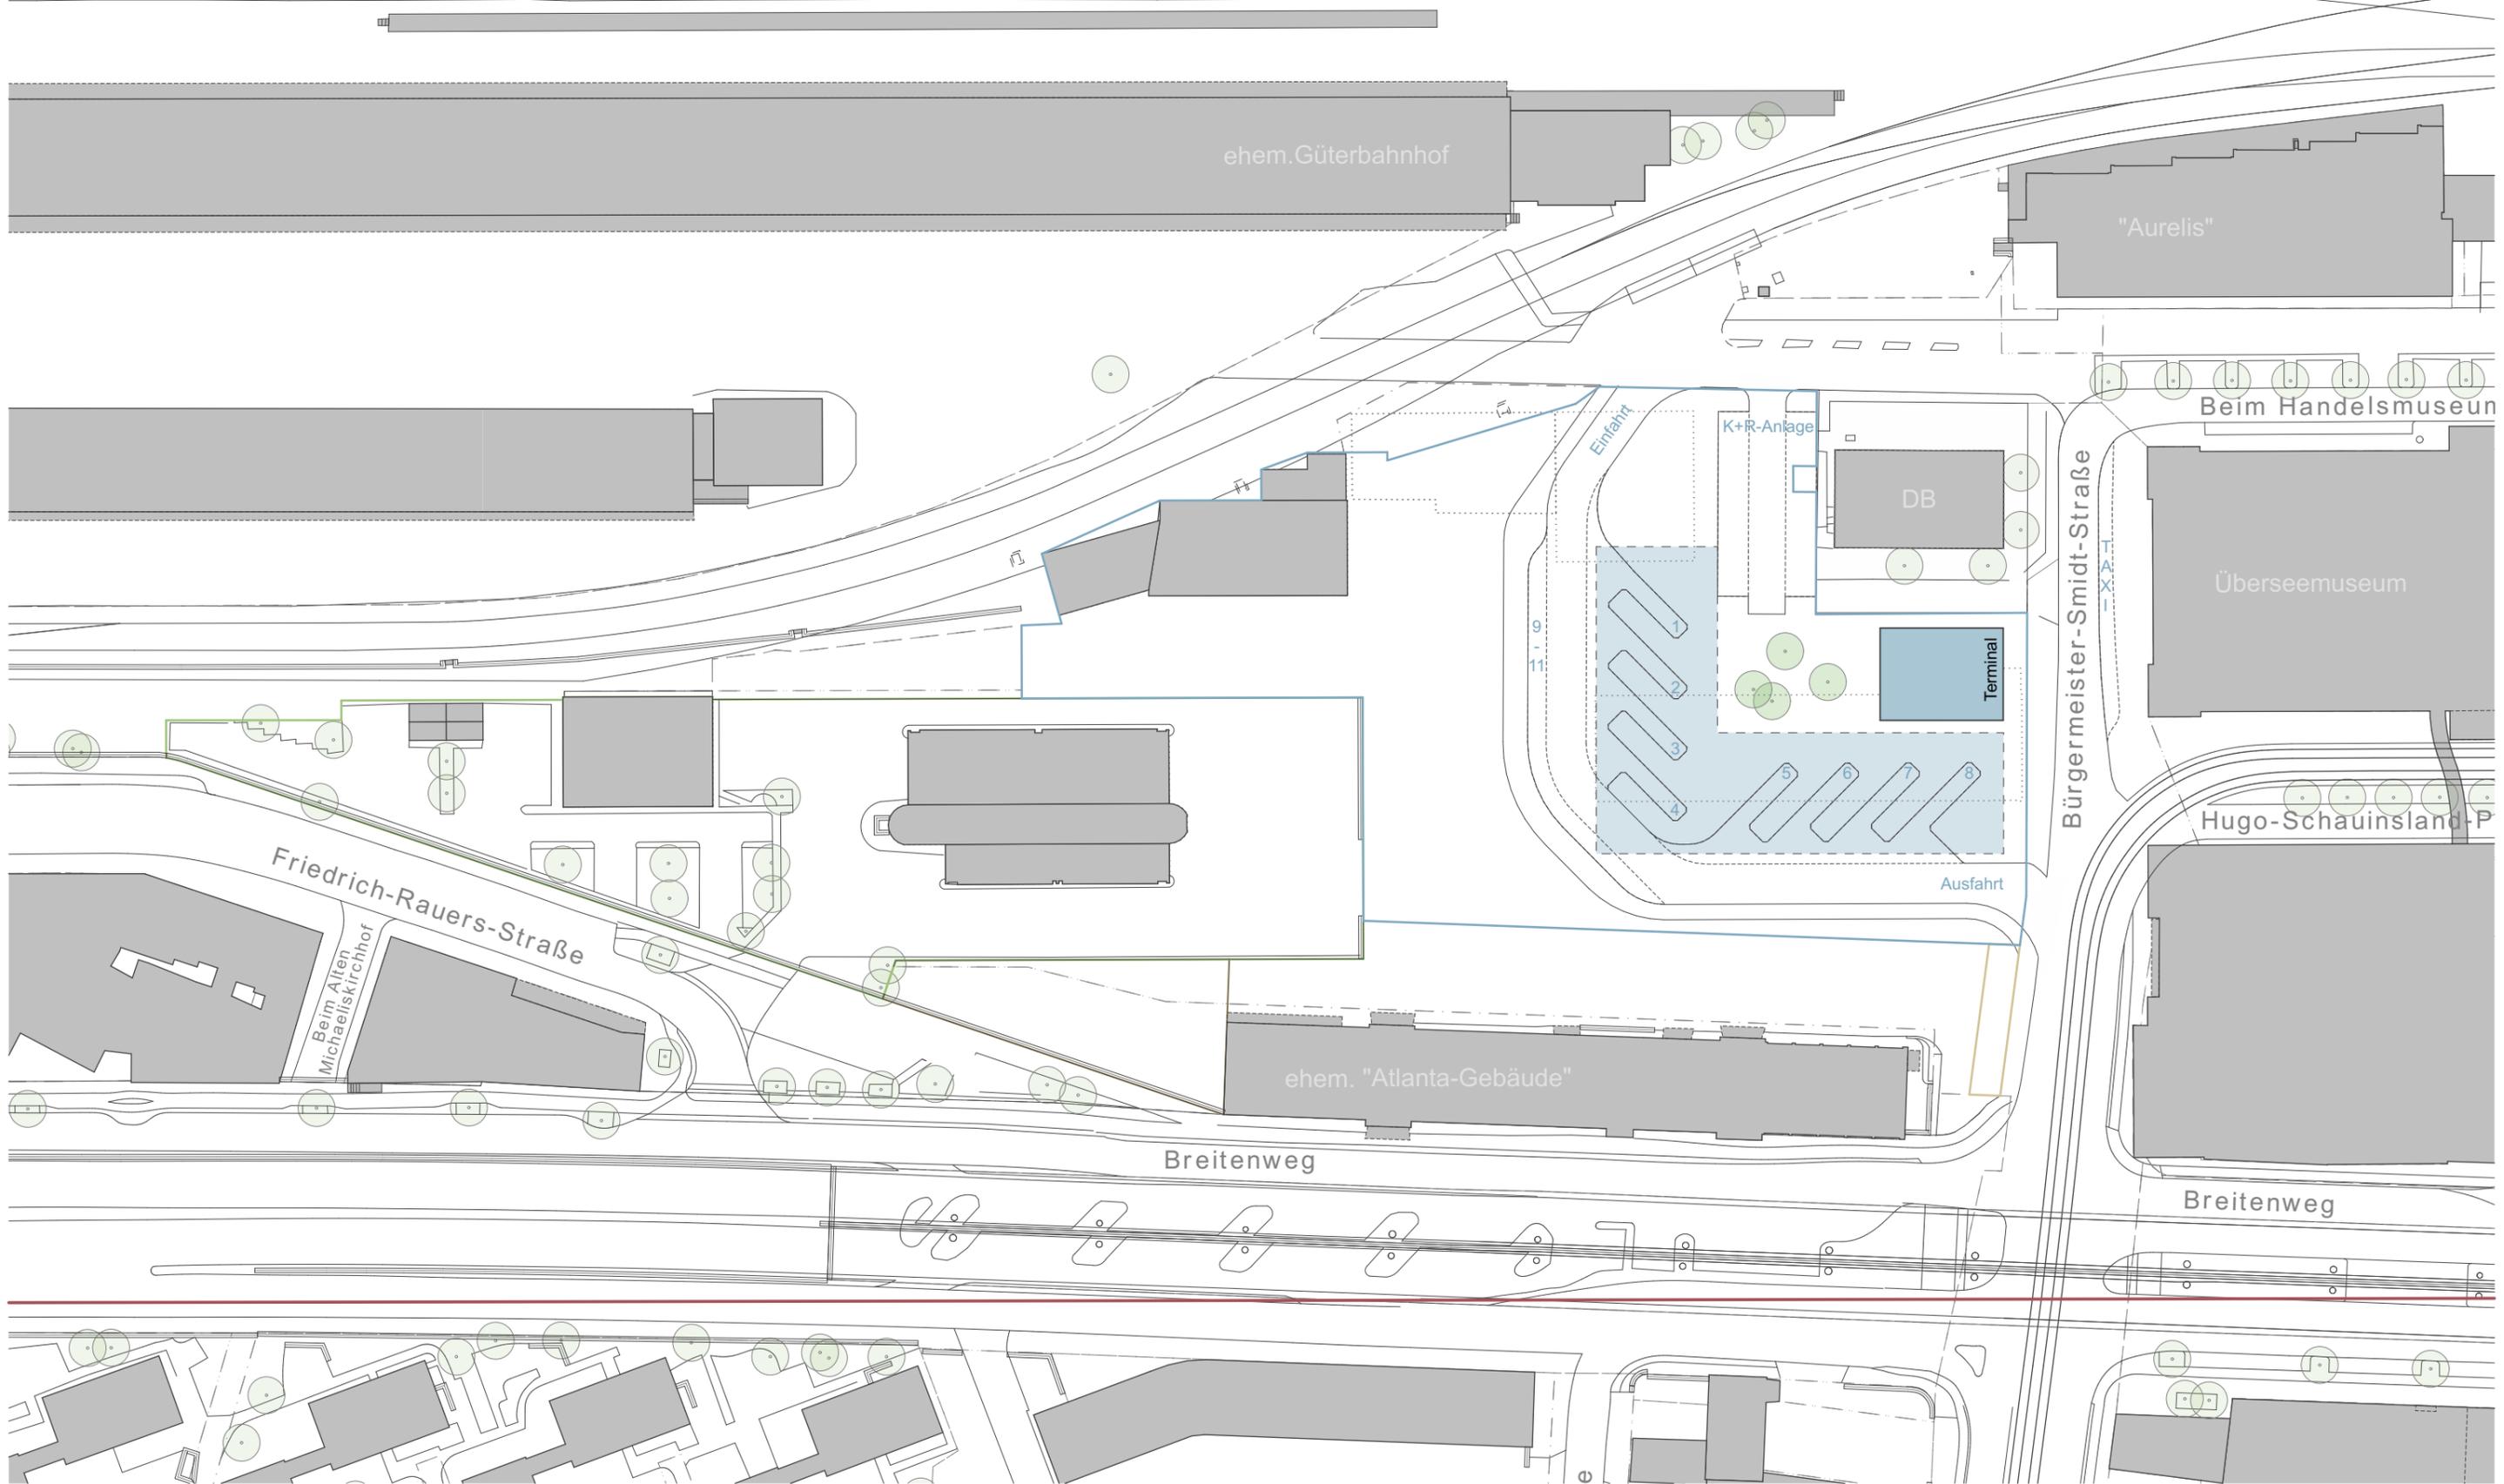

PLANGEBIET

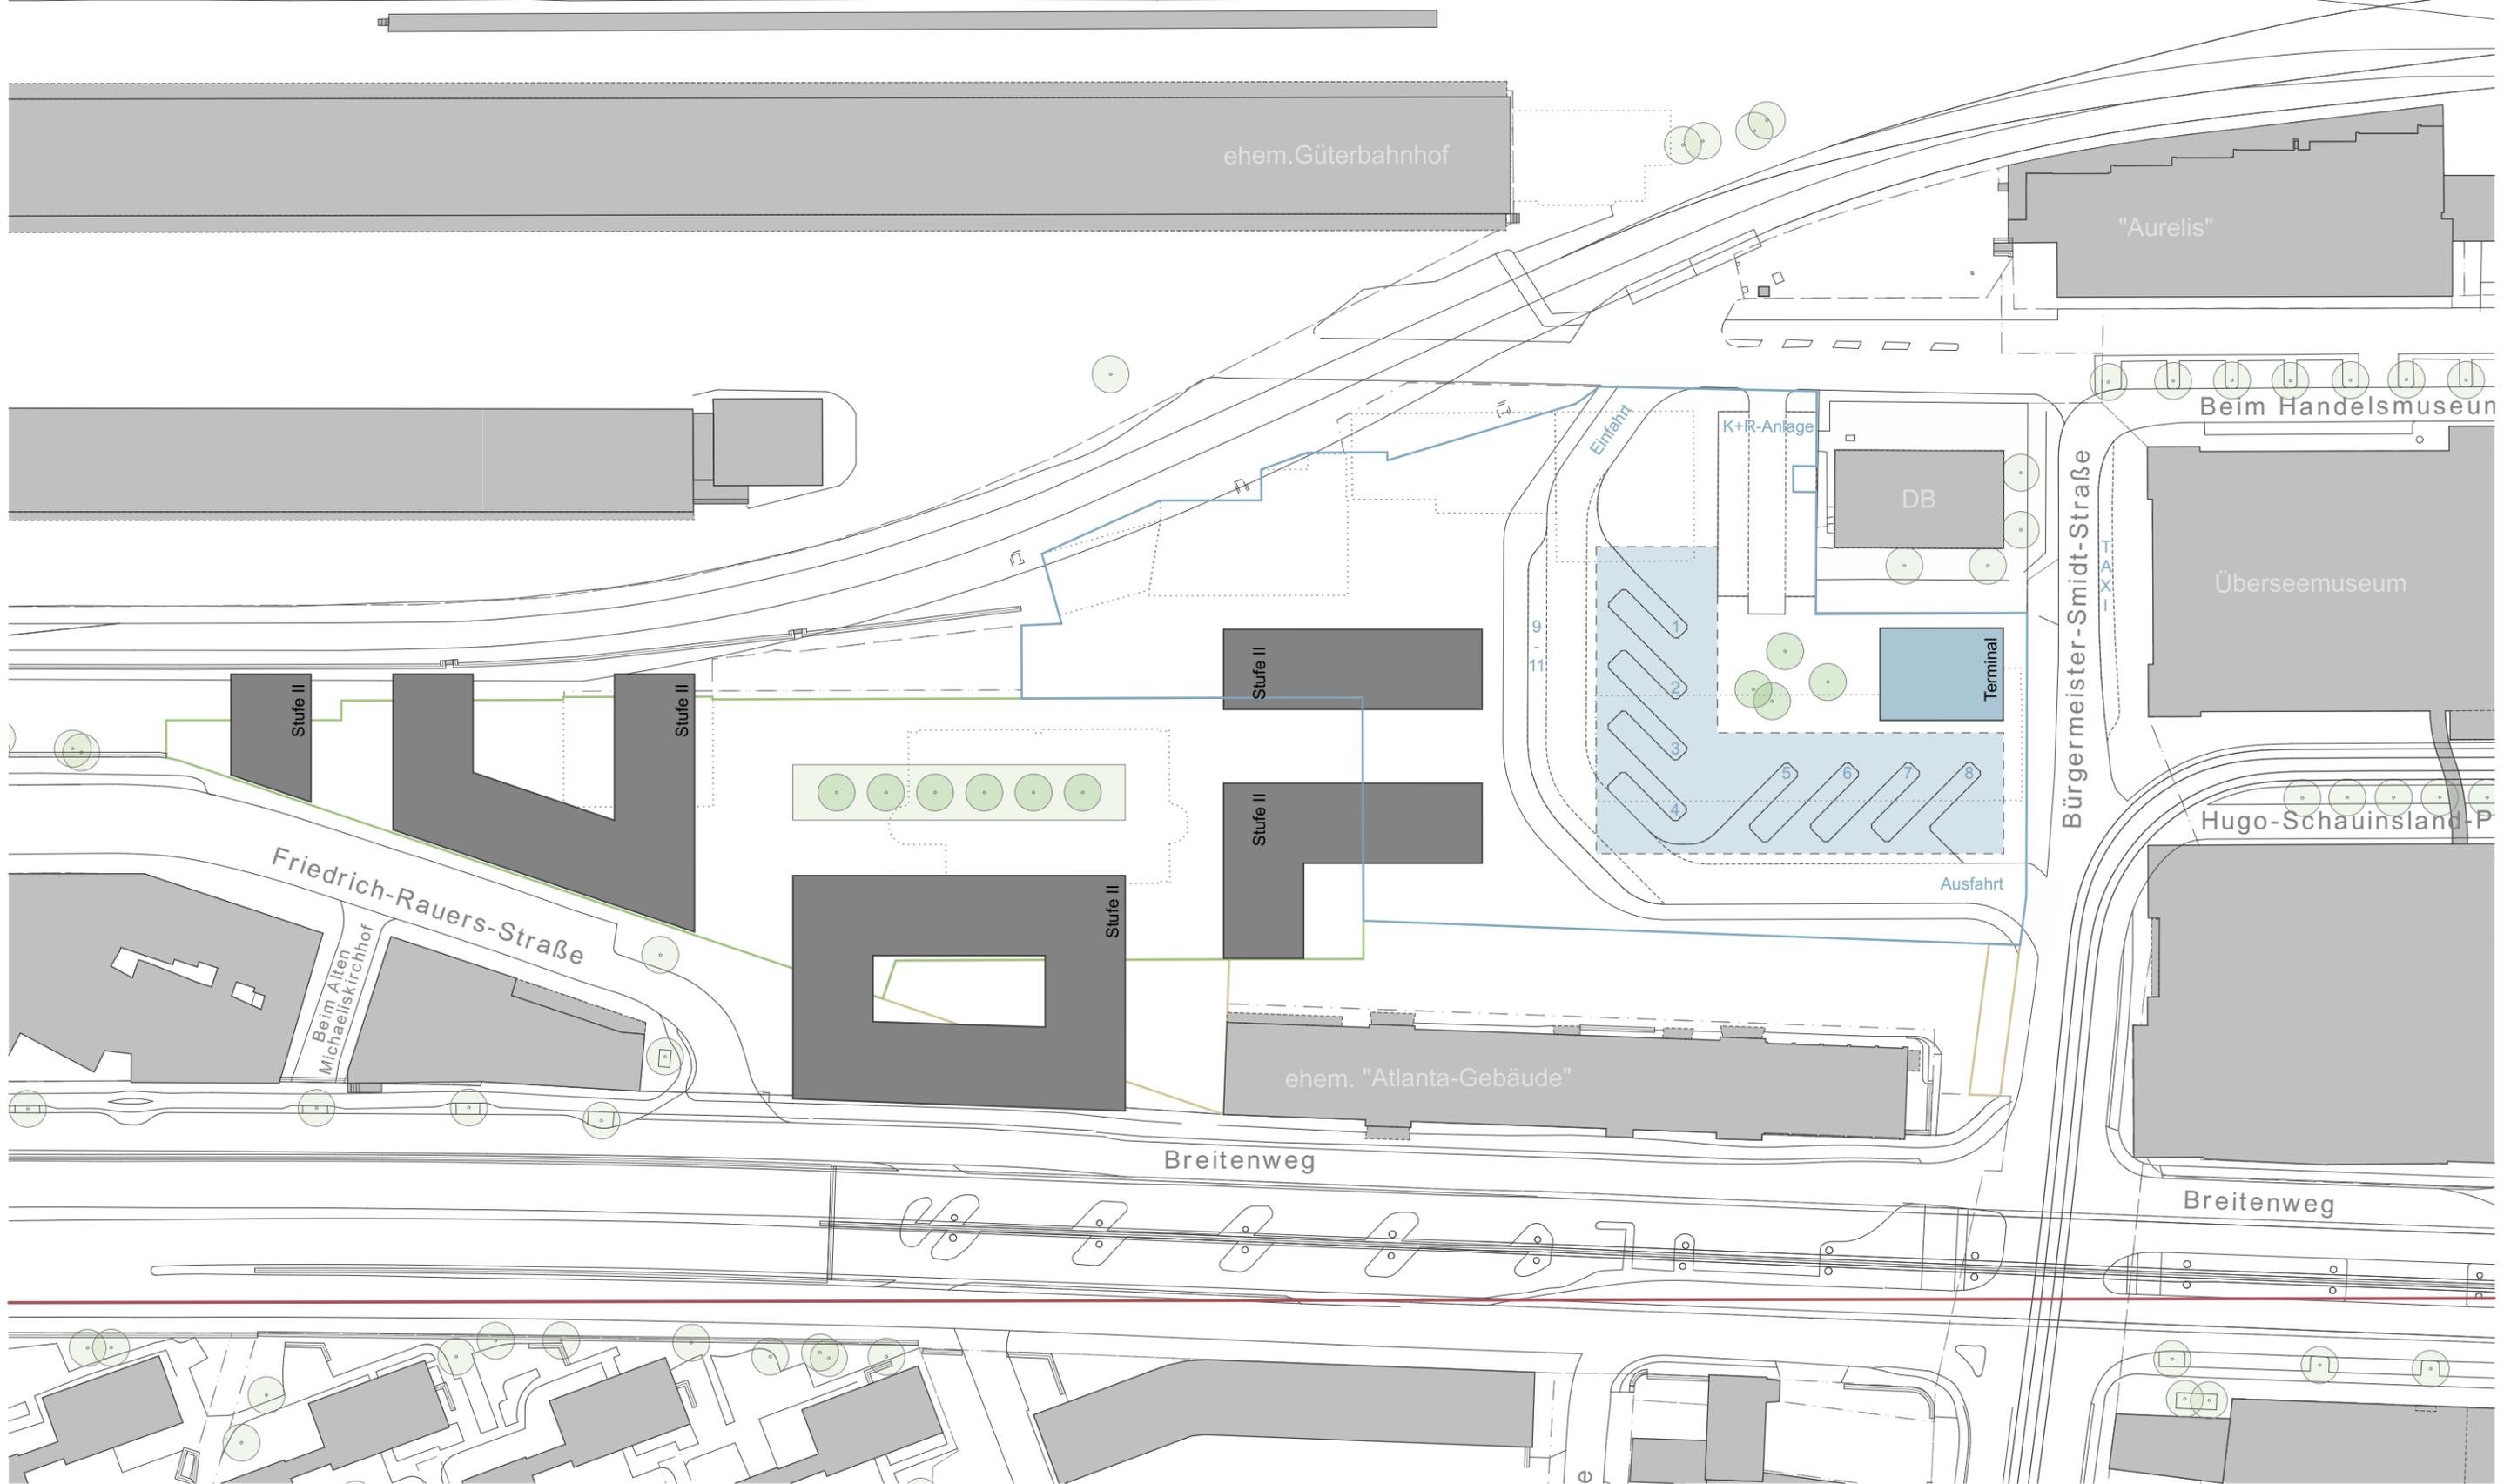

PLANGEBIET

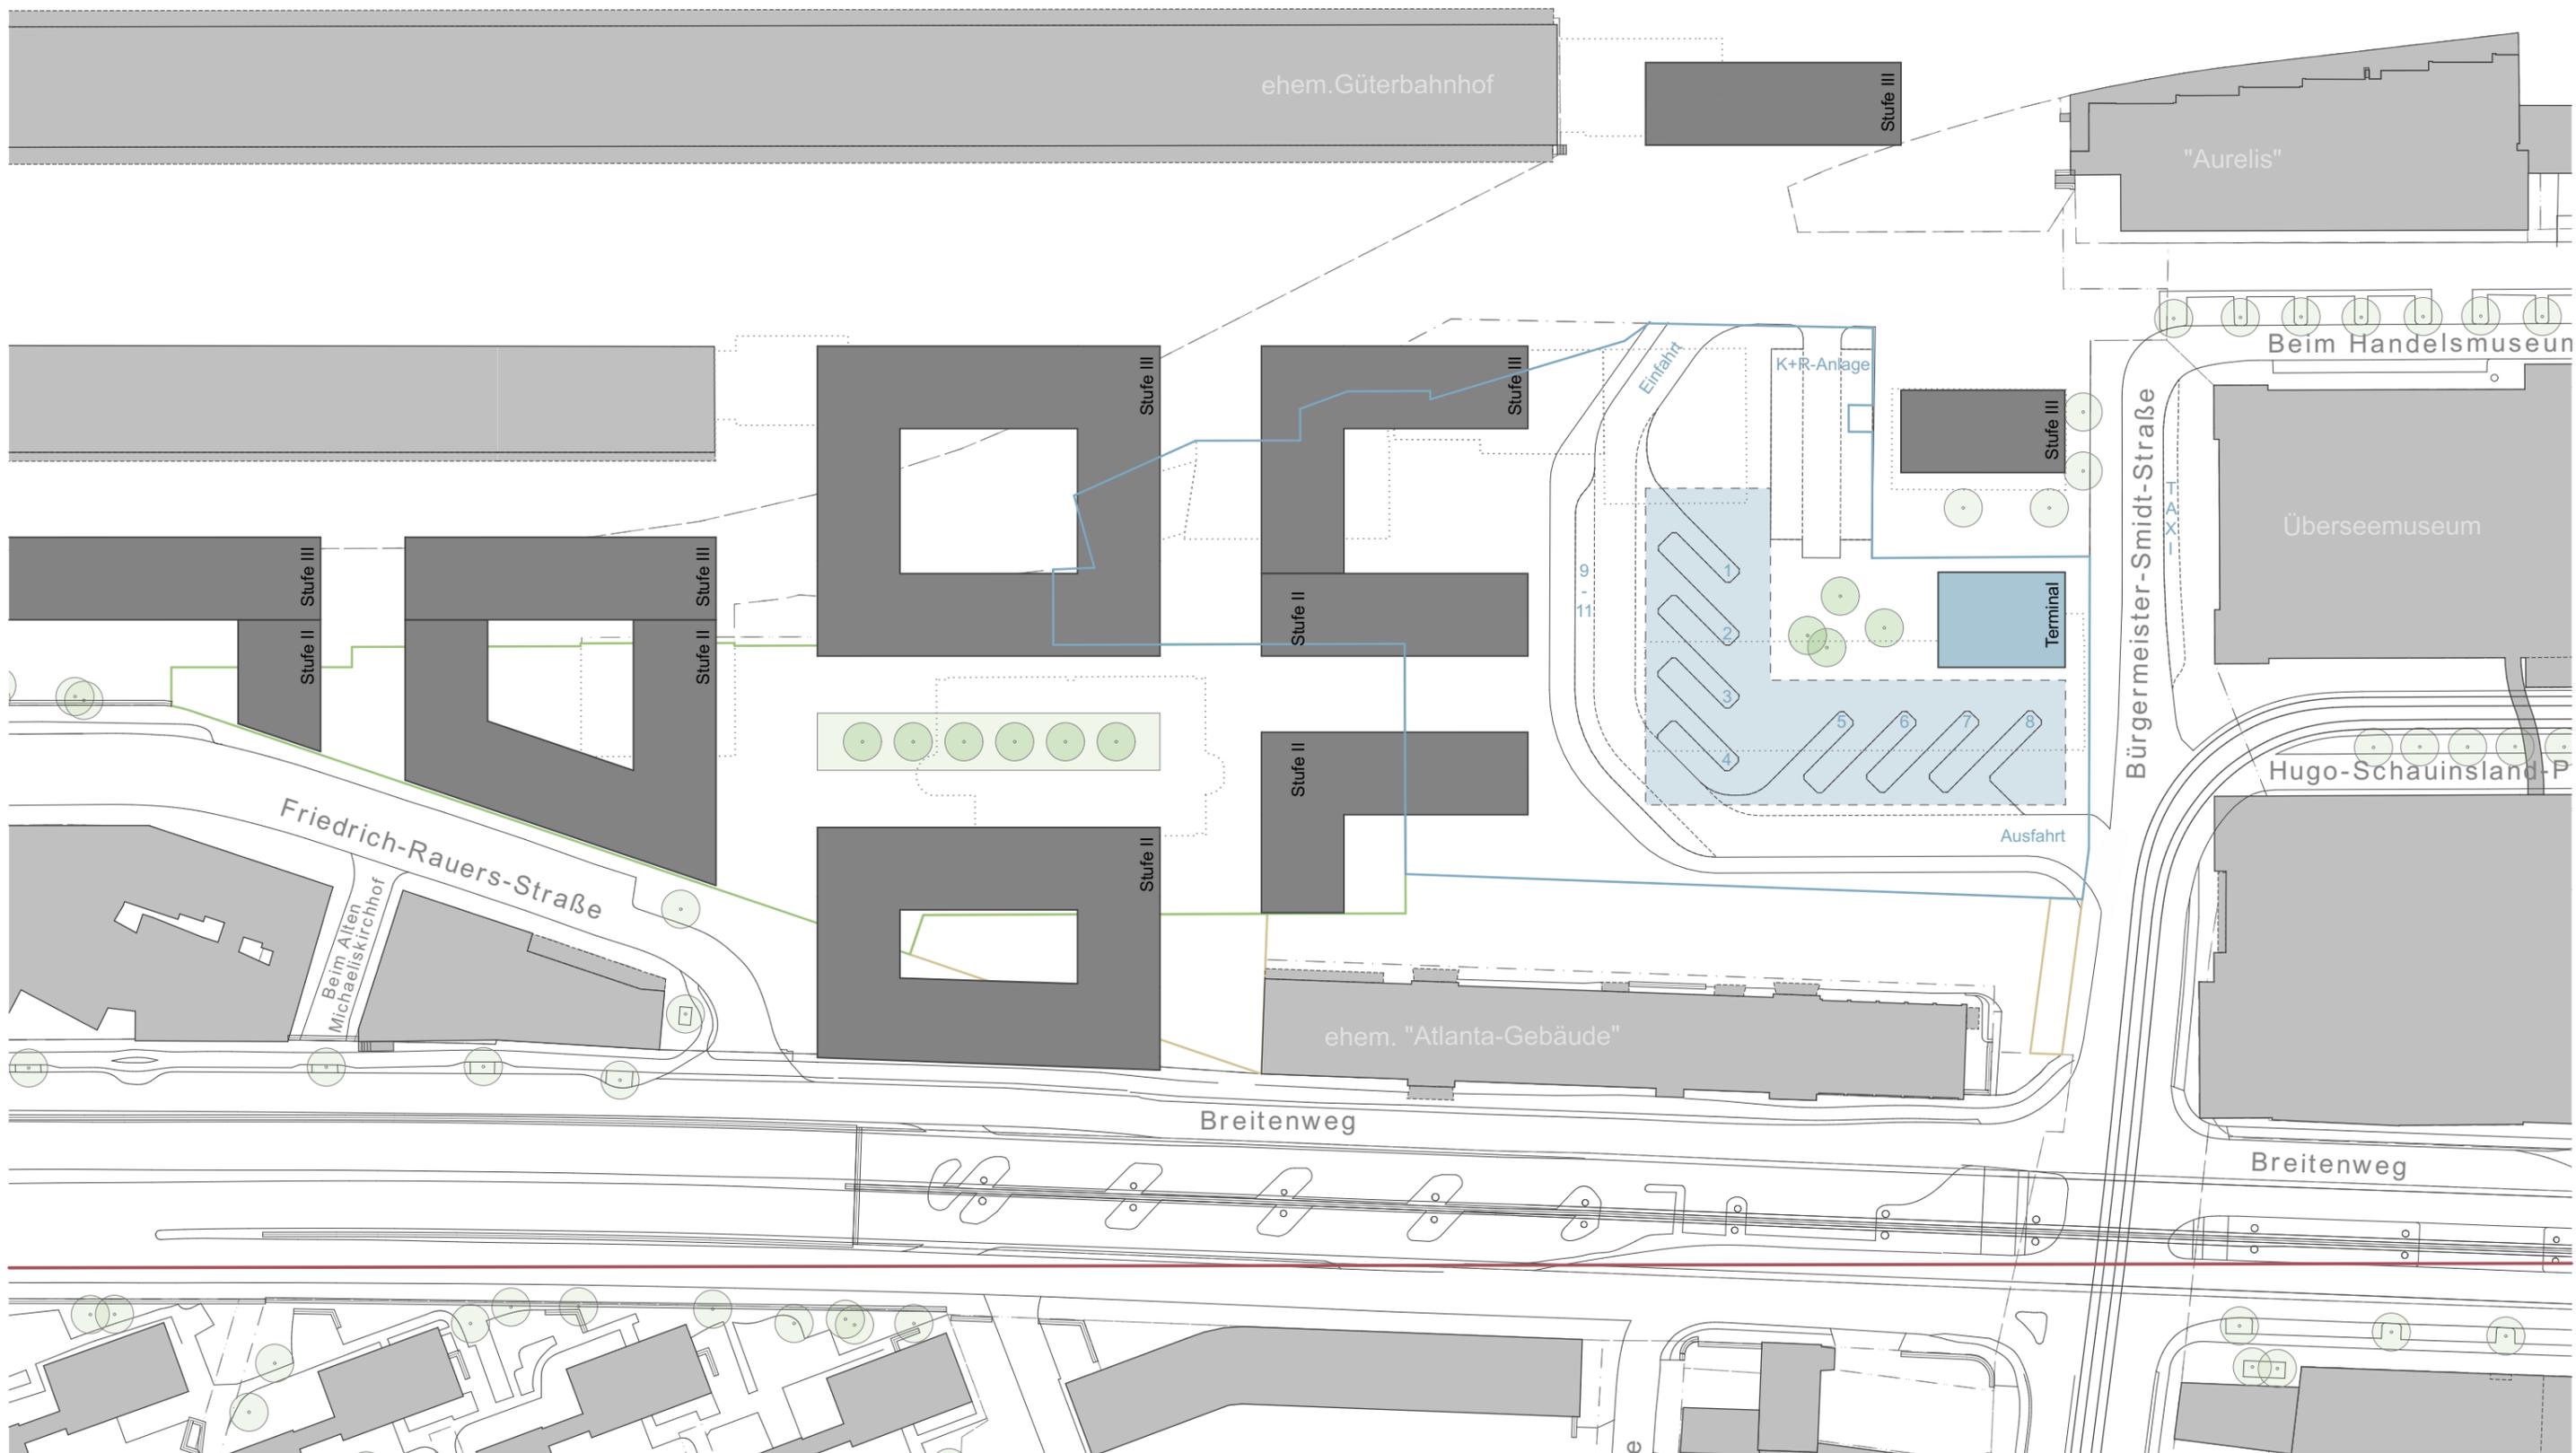

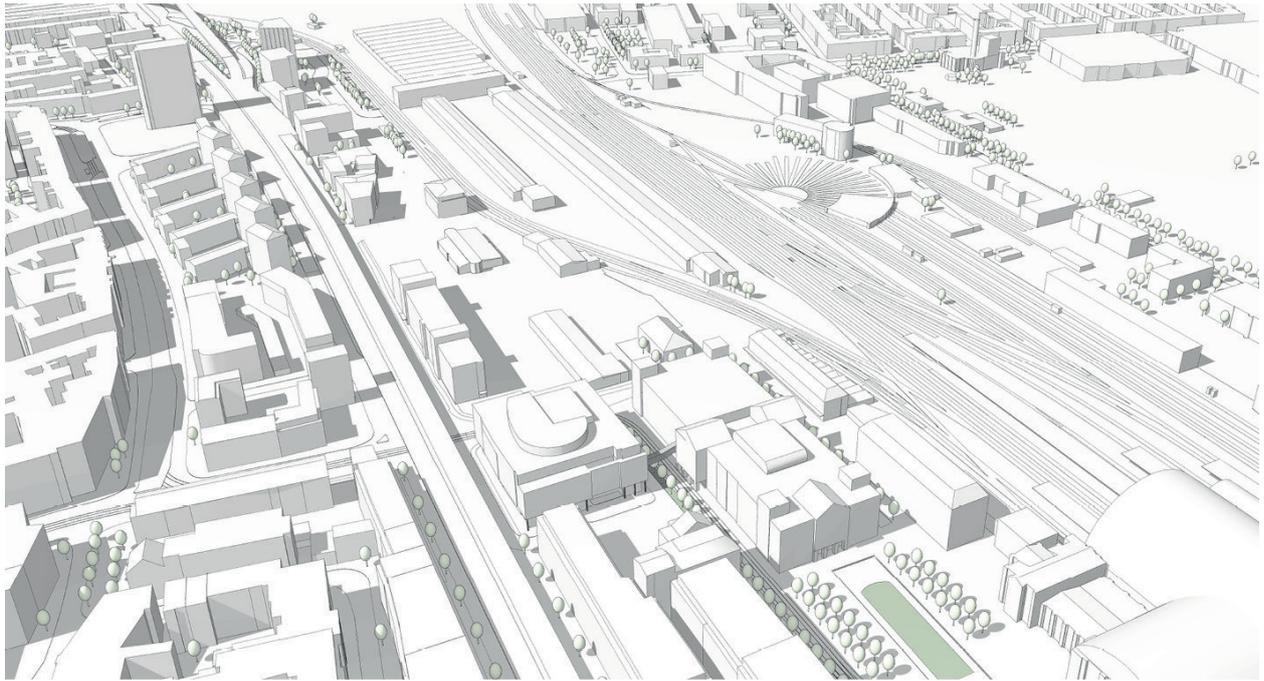


Abb. 1 - Vogelperspektive: Bestand

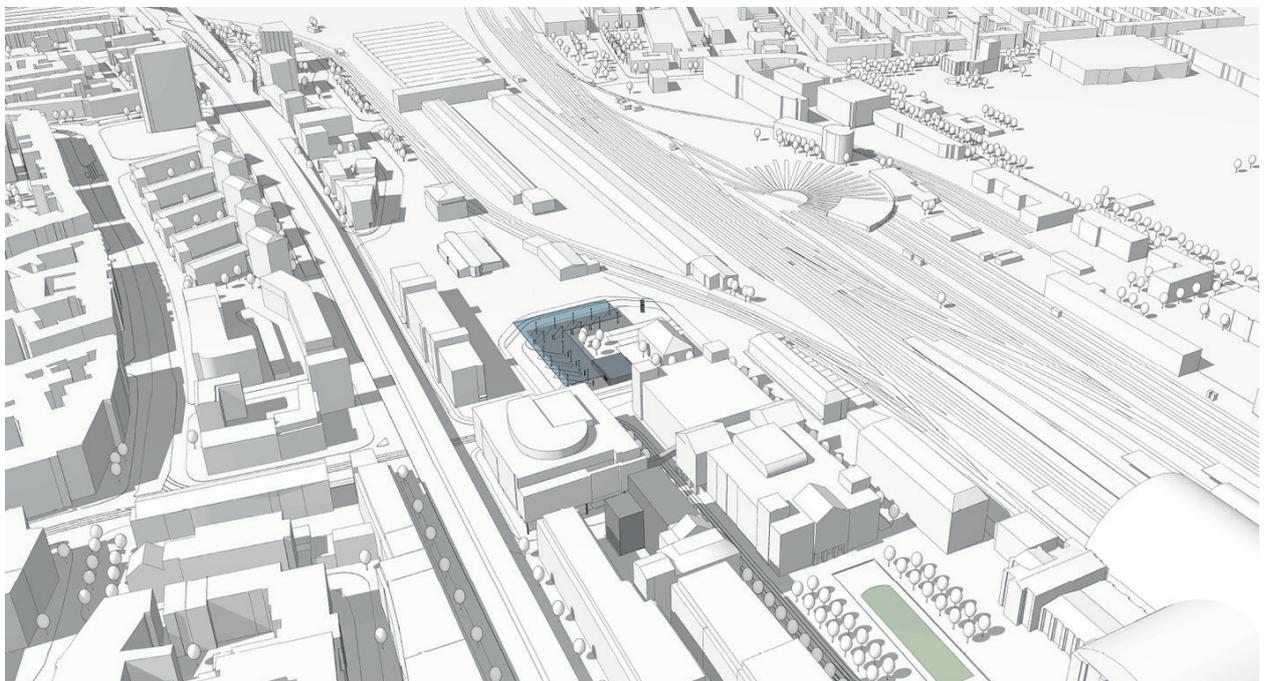


Abb. 2 - Vogelperspektive: Standort B - Variante 3 - Stufe I

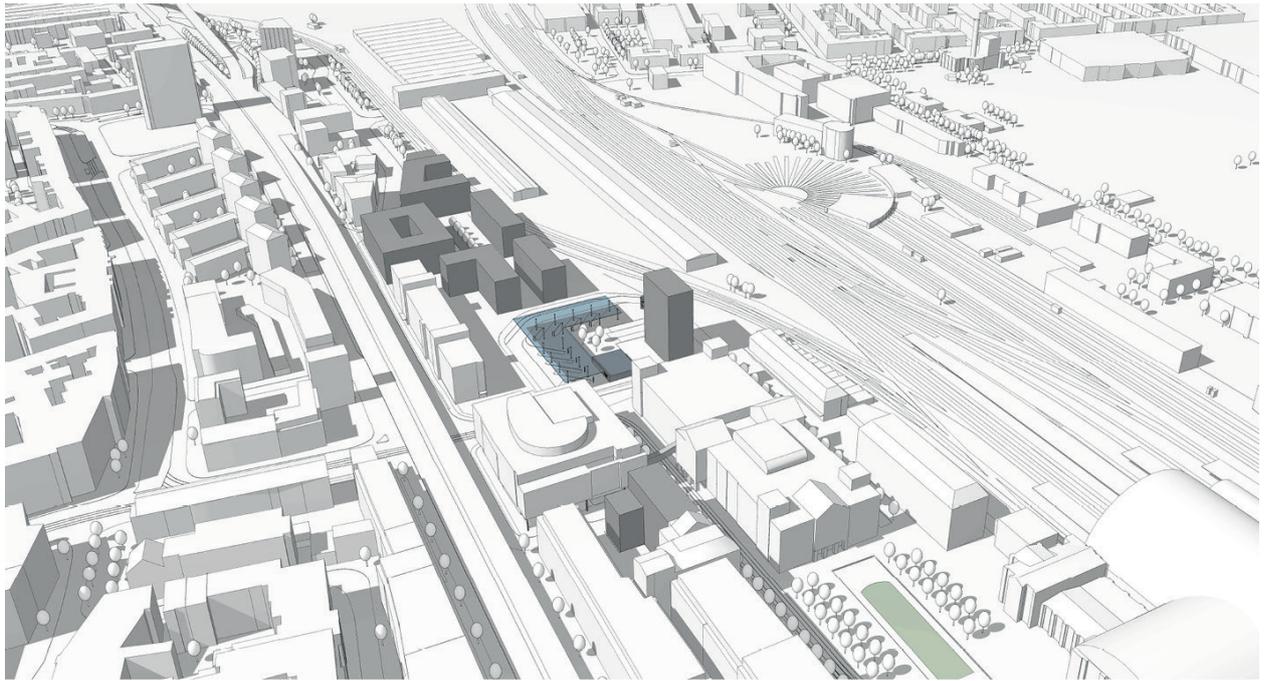


Abb. 3 - Vogelperspektive: Standort B - Variante 3 - Stufe II

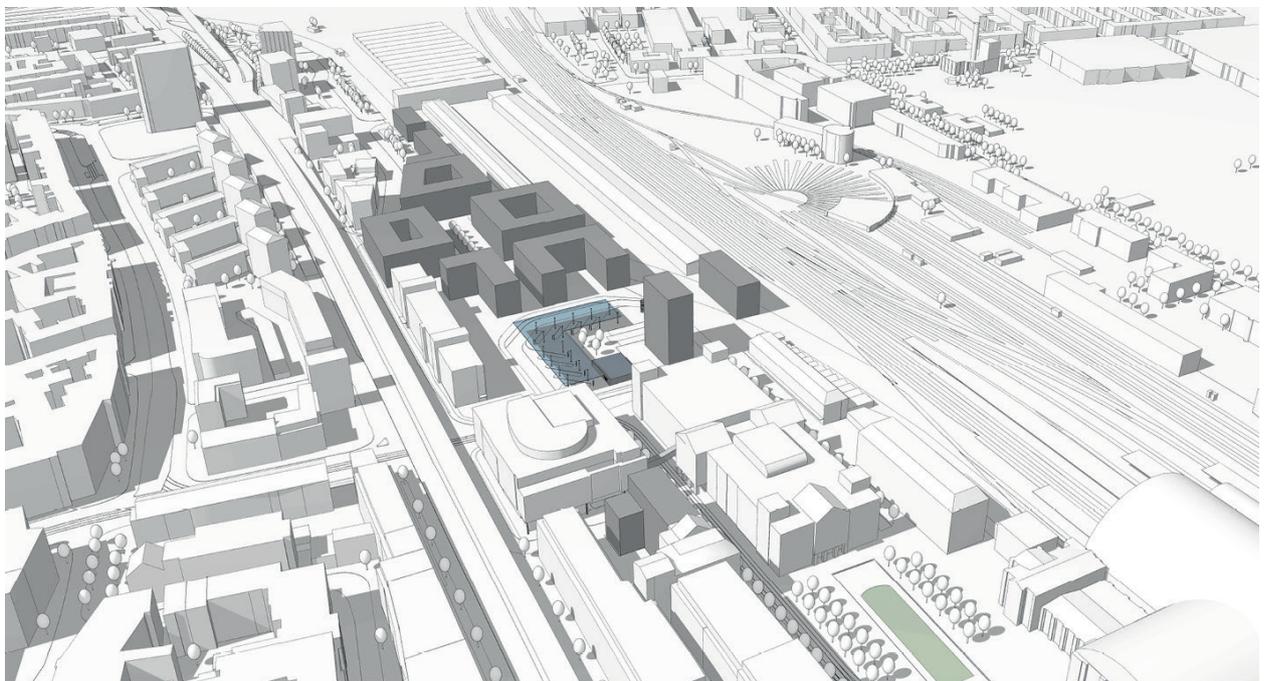


Abb. 4 - Vogelperspektive: Standort B - Variante 3 - Stufe III

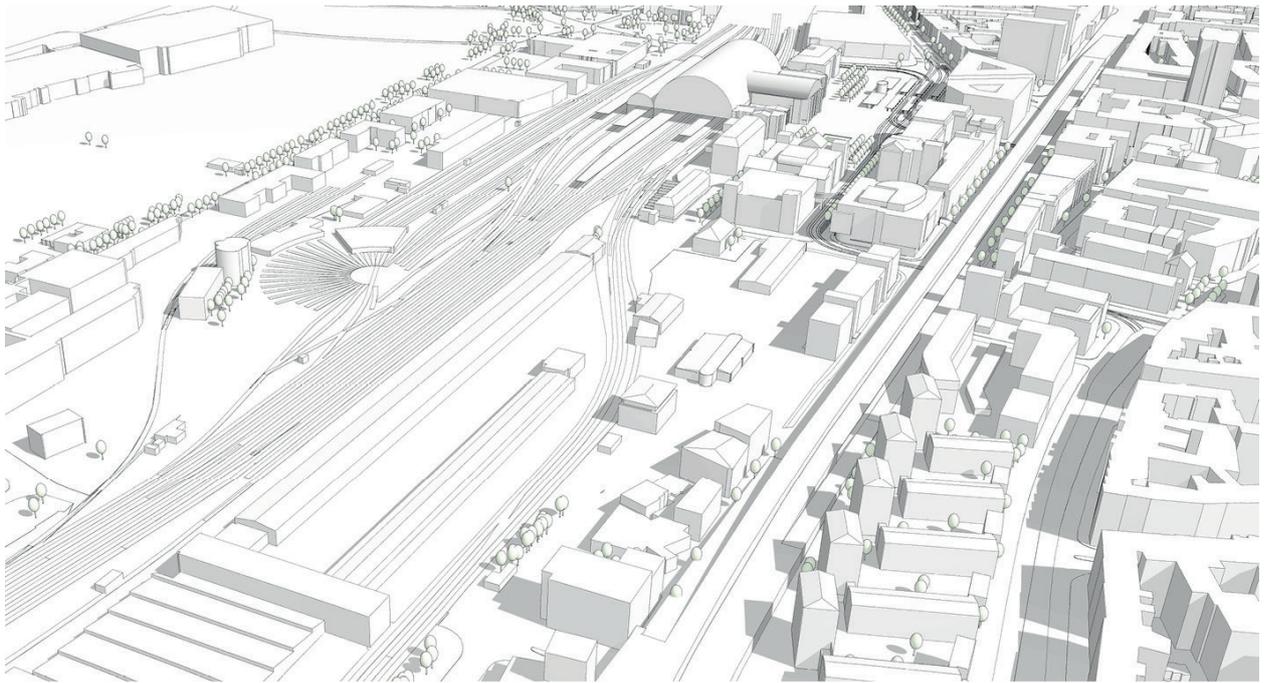


Abb. 5 - Vogelperspektive: Bestand

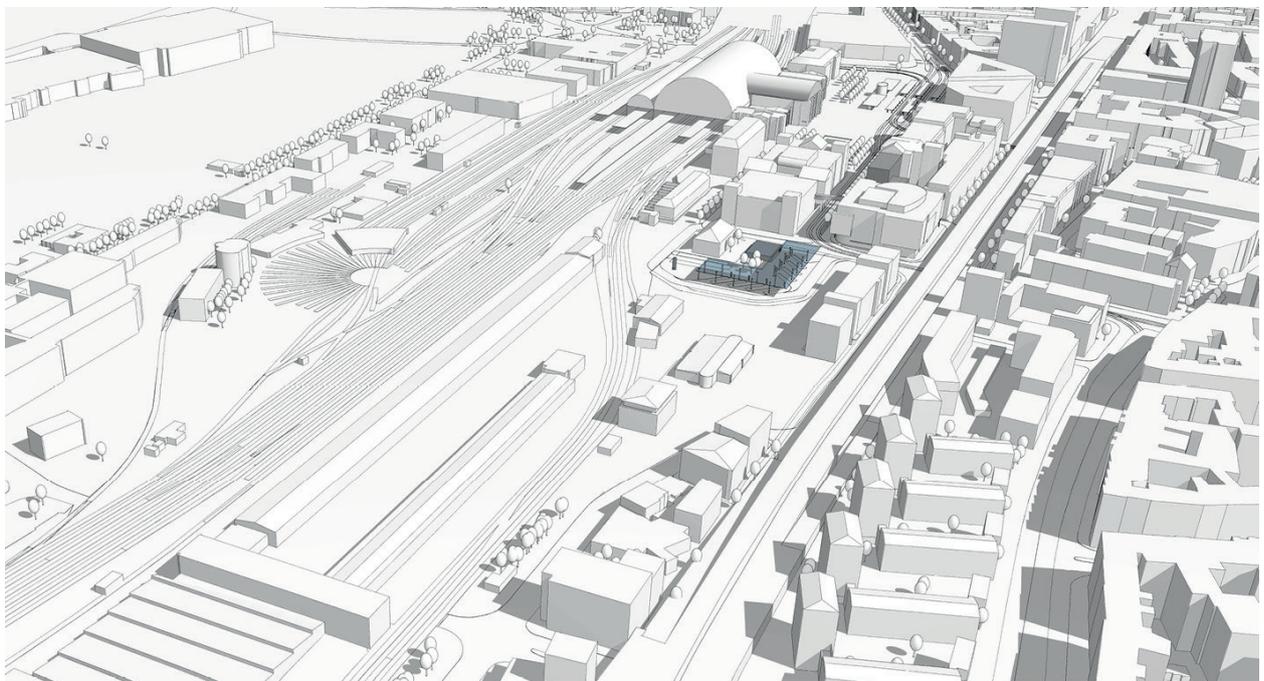


Abb. 6 - Vogelperspektive: Standort B - Variante 3 - Stufe I

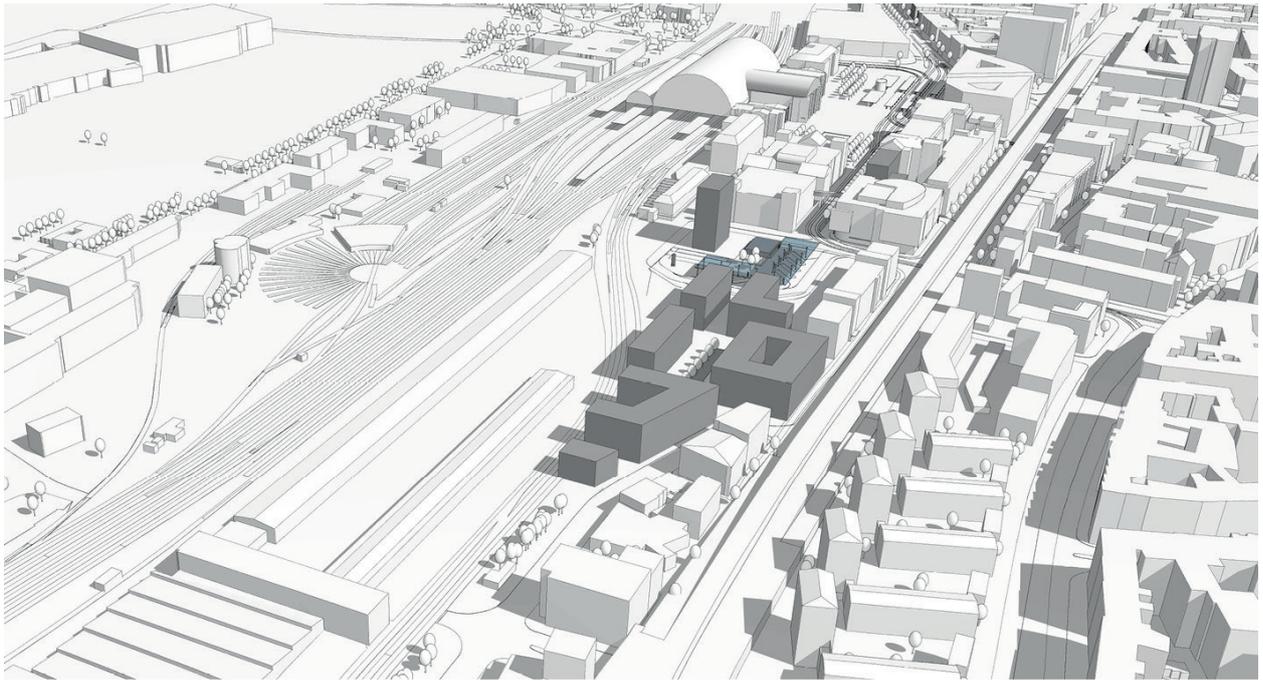


Abb. 7 - Vogelperspektive: Standort B - Variante 3 - Stufe II

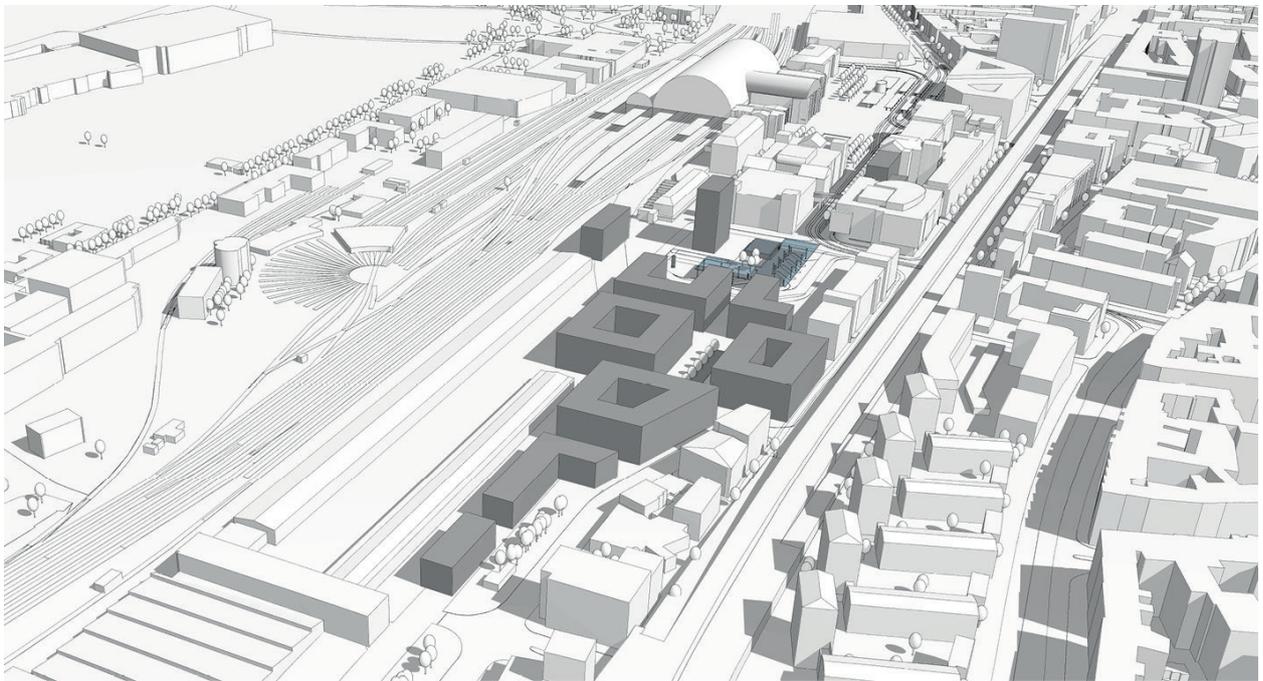


Abb. 8 - Vogelperspektive: Standort B - Variante 3 - Stufe III



Abb. 9 - Bestandsfoto: Bürgermeister-Smidt-Straße / Breitenweg



Abb. 10 - Fußgängerperspektive: Standort B - Variante 3

