

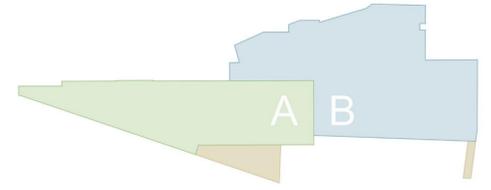
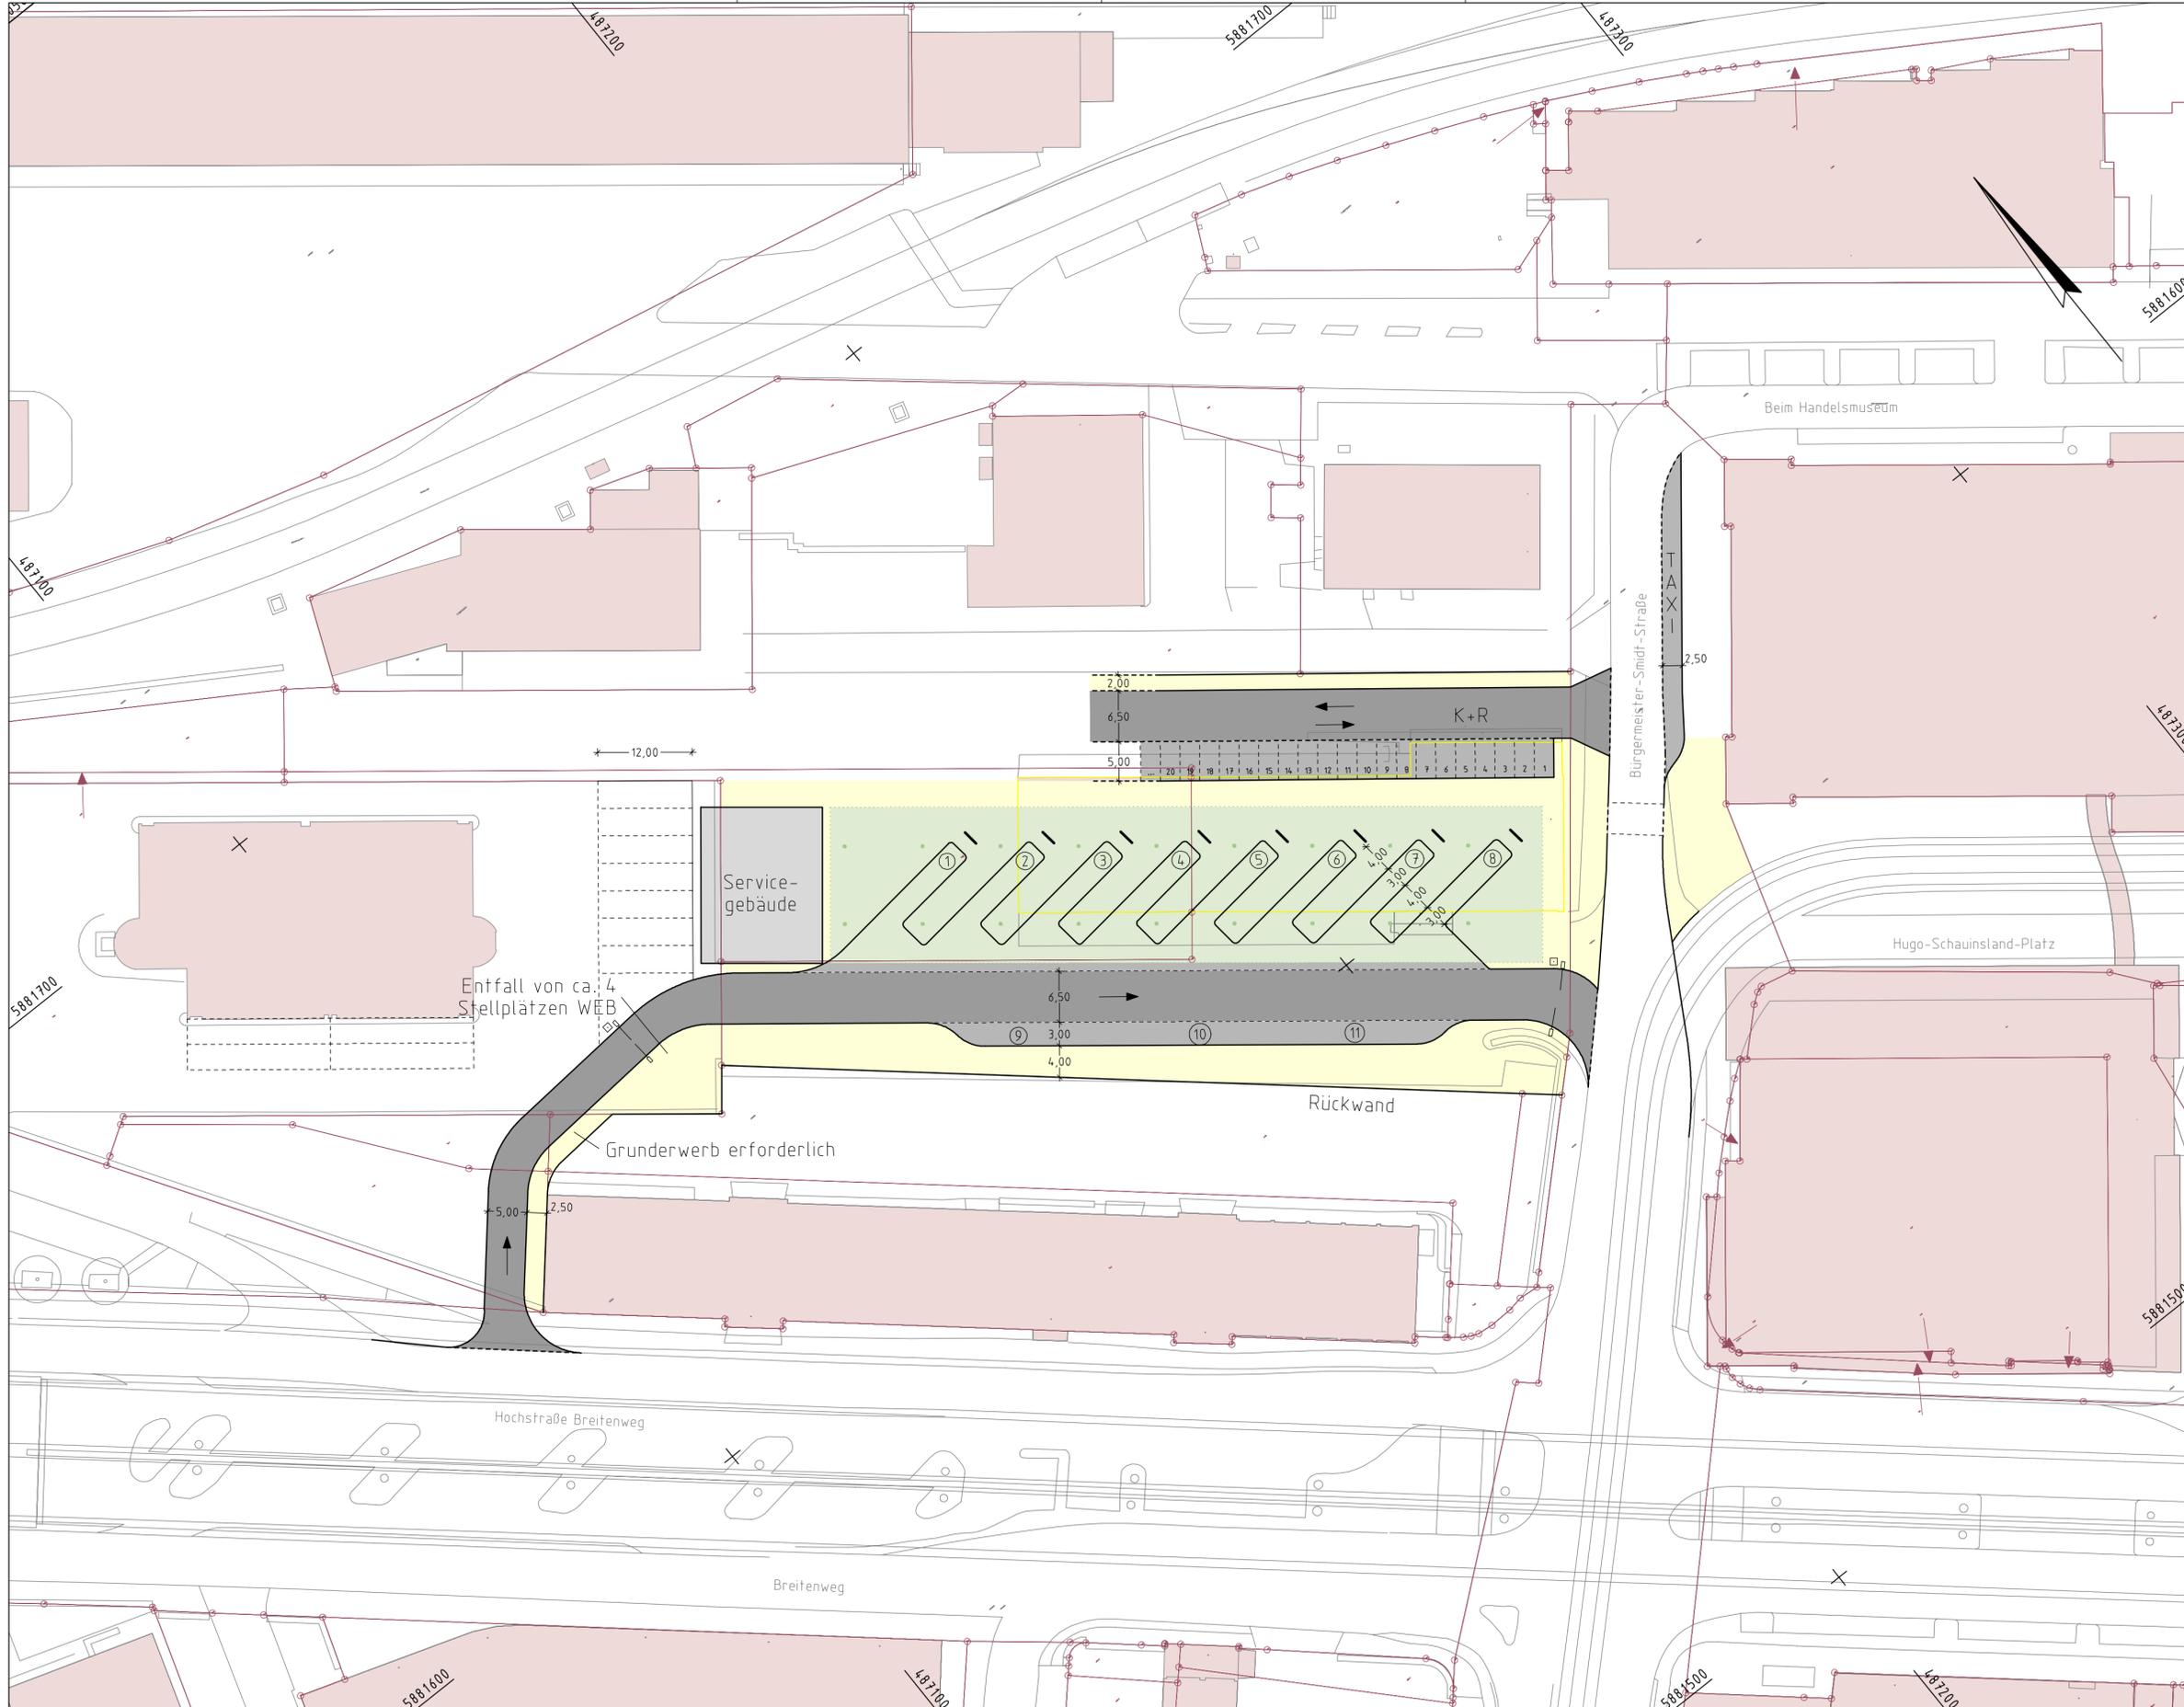


Anhang 15
zu Kapitel 7.3 Standort AB, Vorzugsvariante

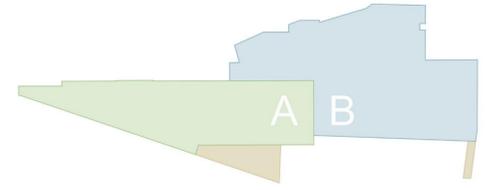


Projekt	Fernbusterminal Bremen Variantenuntersuchung				
Auftraggeber	Freie Hansestadt Bremen Der Senator für Umwelt, Bau und Verkehr <small>Contrescarpe 72 28195 Bremen +49 421 361 2407 office@umwelt.bremen.de</small>				
Planung	BPR Dipl.-Ing. Bernd F. Künne & Partner Beratende Ingenieure mbB <small>Ostertorstraße 38/39 28195 Bremen +49 421 335 02 0 info@bpr-bremen.de</small>				BPR
Leistungsphase	Machbarkeitsstudie - Stufe 0				
Planbezeichnung	Lageplan Standort AB				
Projektnummer	Maßstab	Datum	Bearbeitet	Geprüft	Plannummer
2333	1:500	10.05.16	WE/WE		

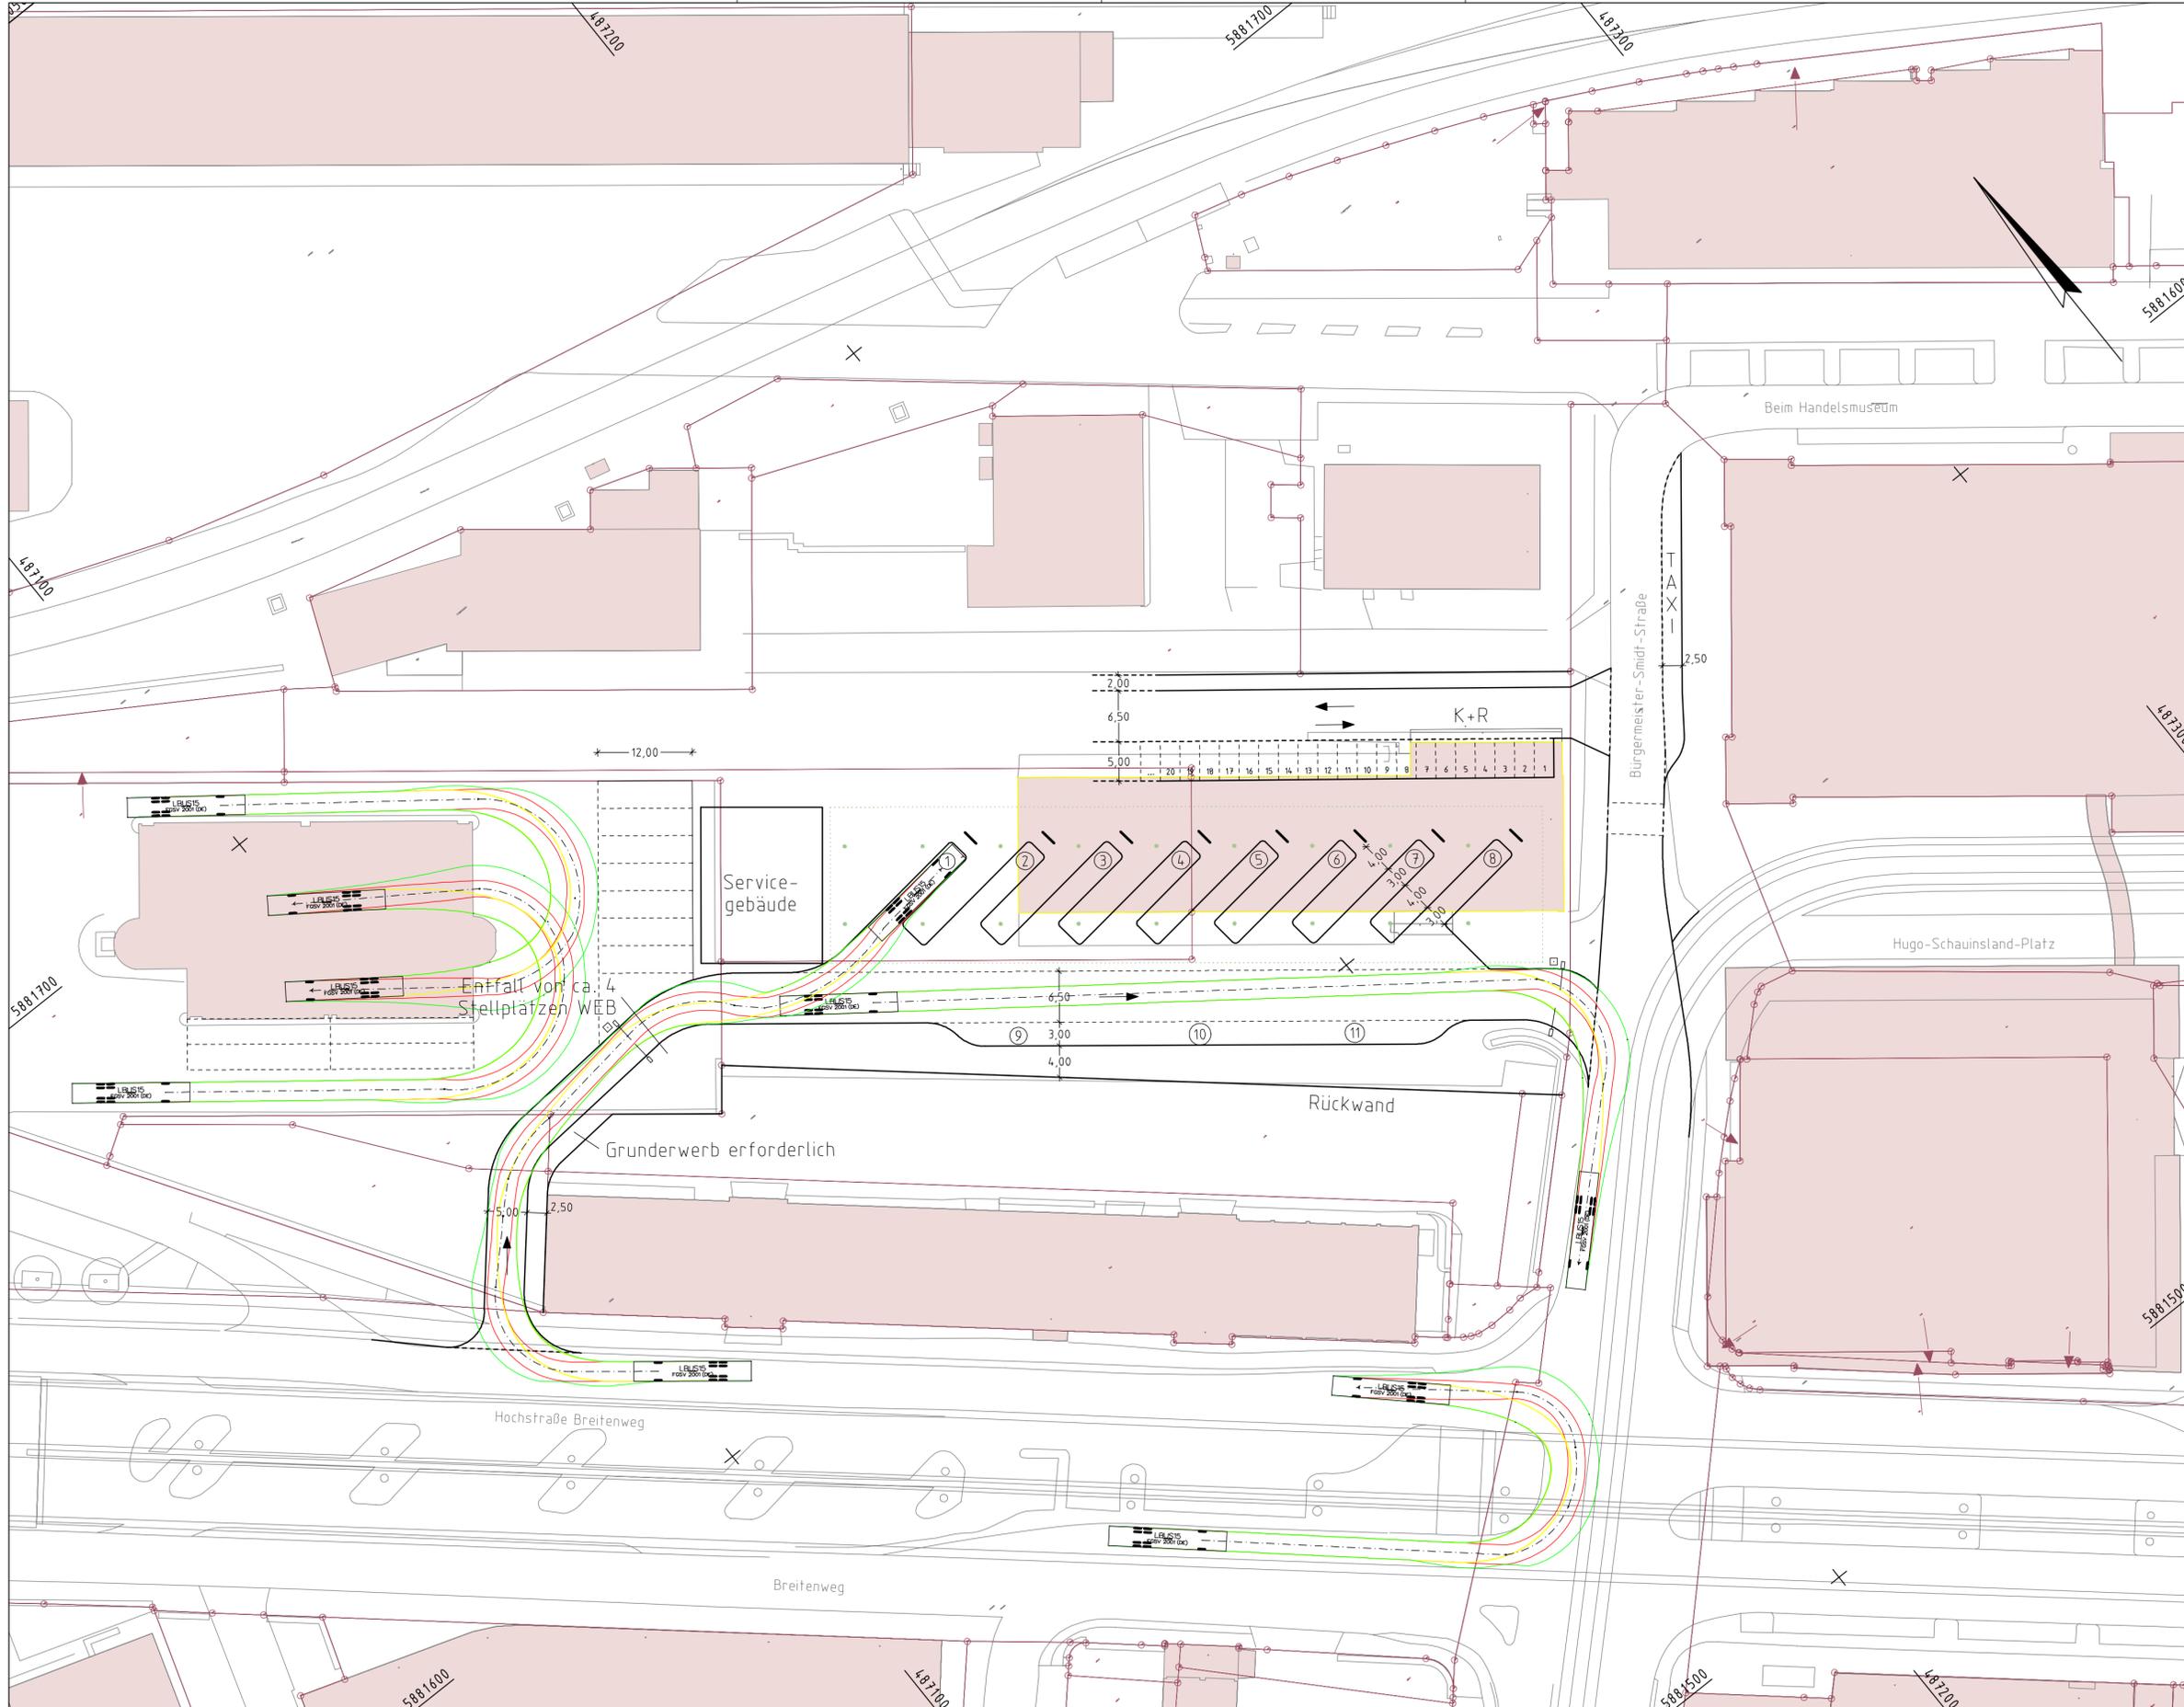


Projekt	Fernbusterminal Bremen Variantenuntersuchung				
Auftraggeber	Freie Hansestadt Bremen Der Senator für Umwelt, Bau und Verkehr <small>Contrescarpe 72 28195 Bremen +49 421 361 2407 office@umwelt.bremen.de</small>				
Planung	BPR Dipl.-Ing. Bernd F. Künne & Partner Beratende Ingenieure mbB <small>Ostertorstraße 38/39 28195 Bremen +49 421 335 02 0 info@bpr-bremen.de</small>				BPR
Leistungsphase	Machbarkeitsstudie - Stufe 0				
Planbezeichnung	Lageplan mit Schleppkurven Standort AB				
Projektnummer	Maßstab	Datum	Bearbeitet	Geprüft	Plannummer
2333	1:500	10.05.16	WE/WE		

PLANGEBIET

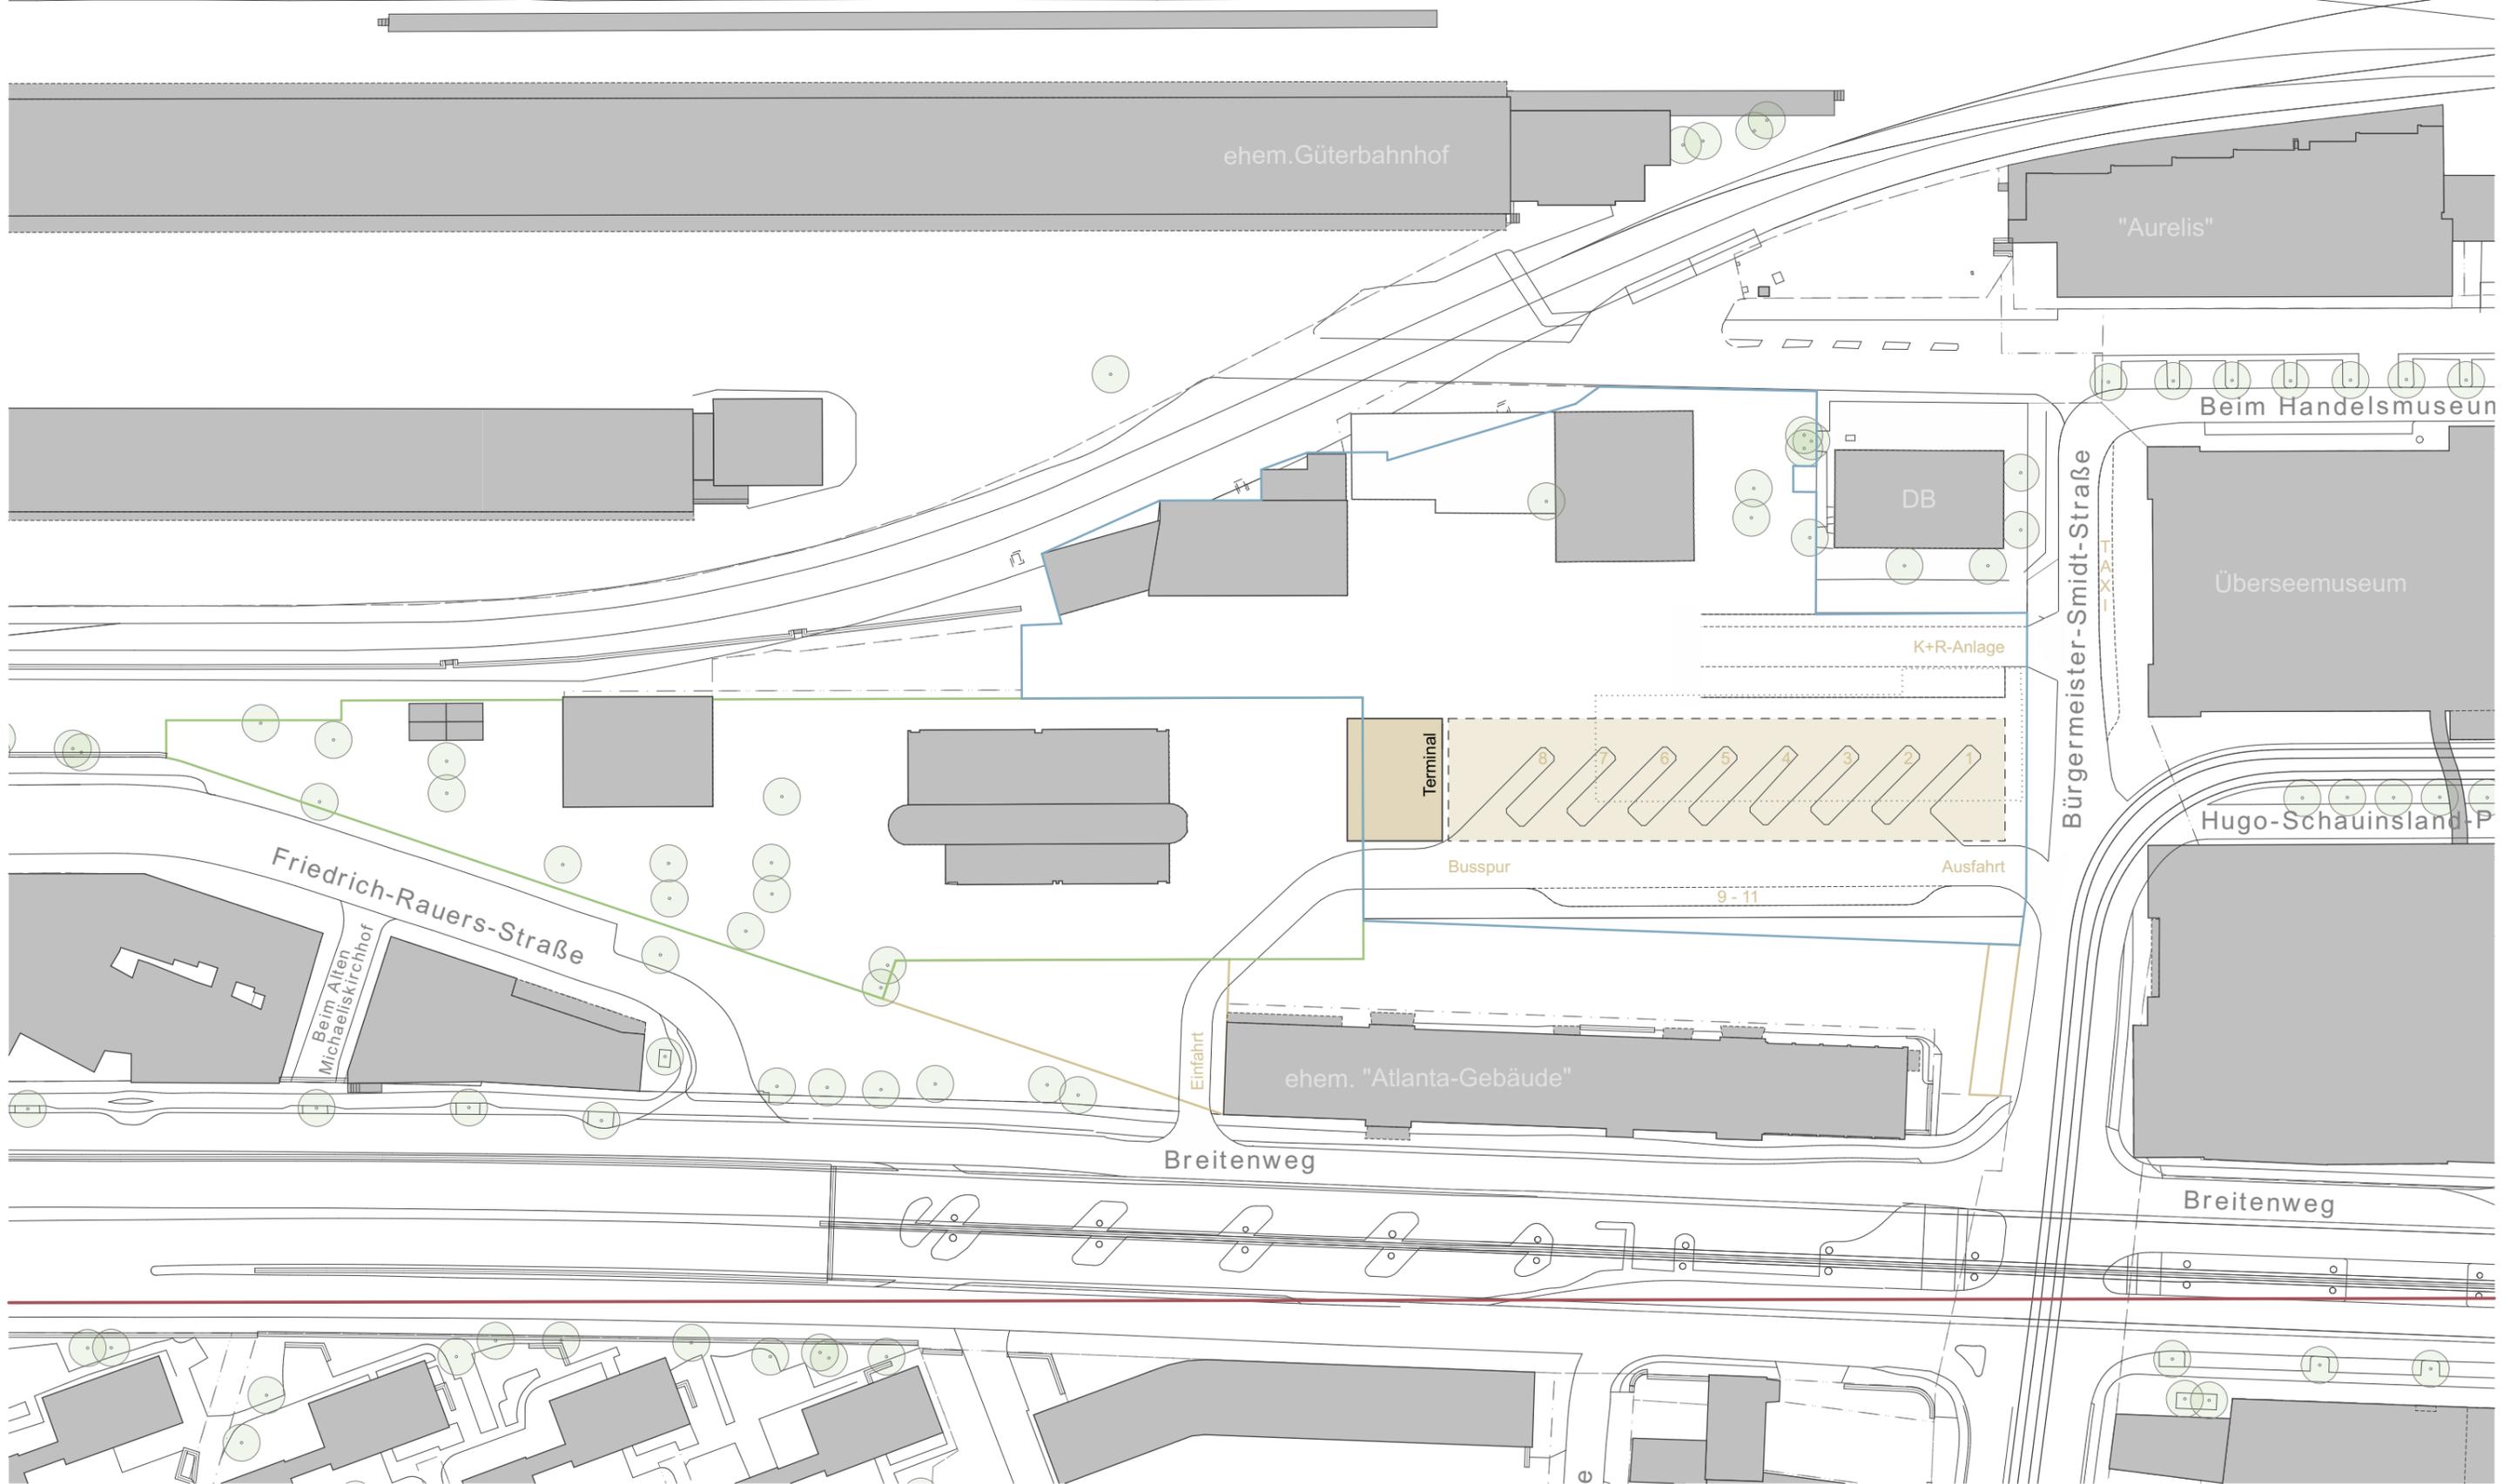

PLANGEBIET

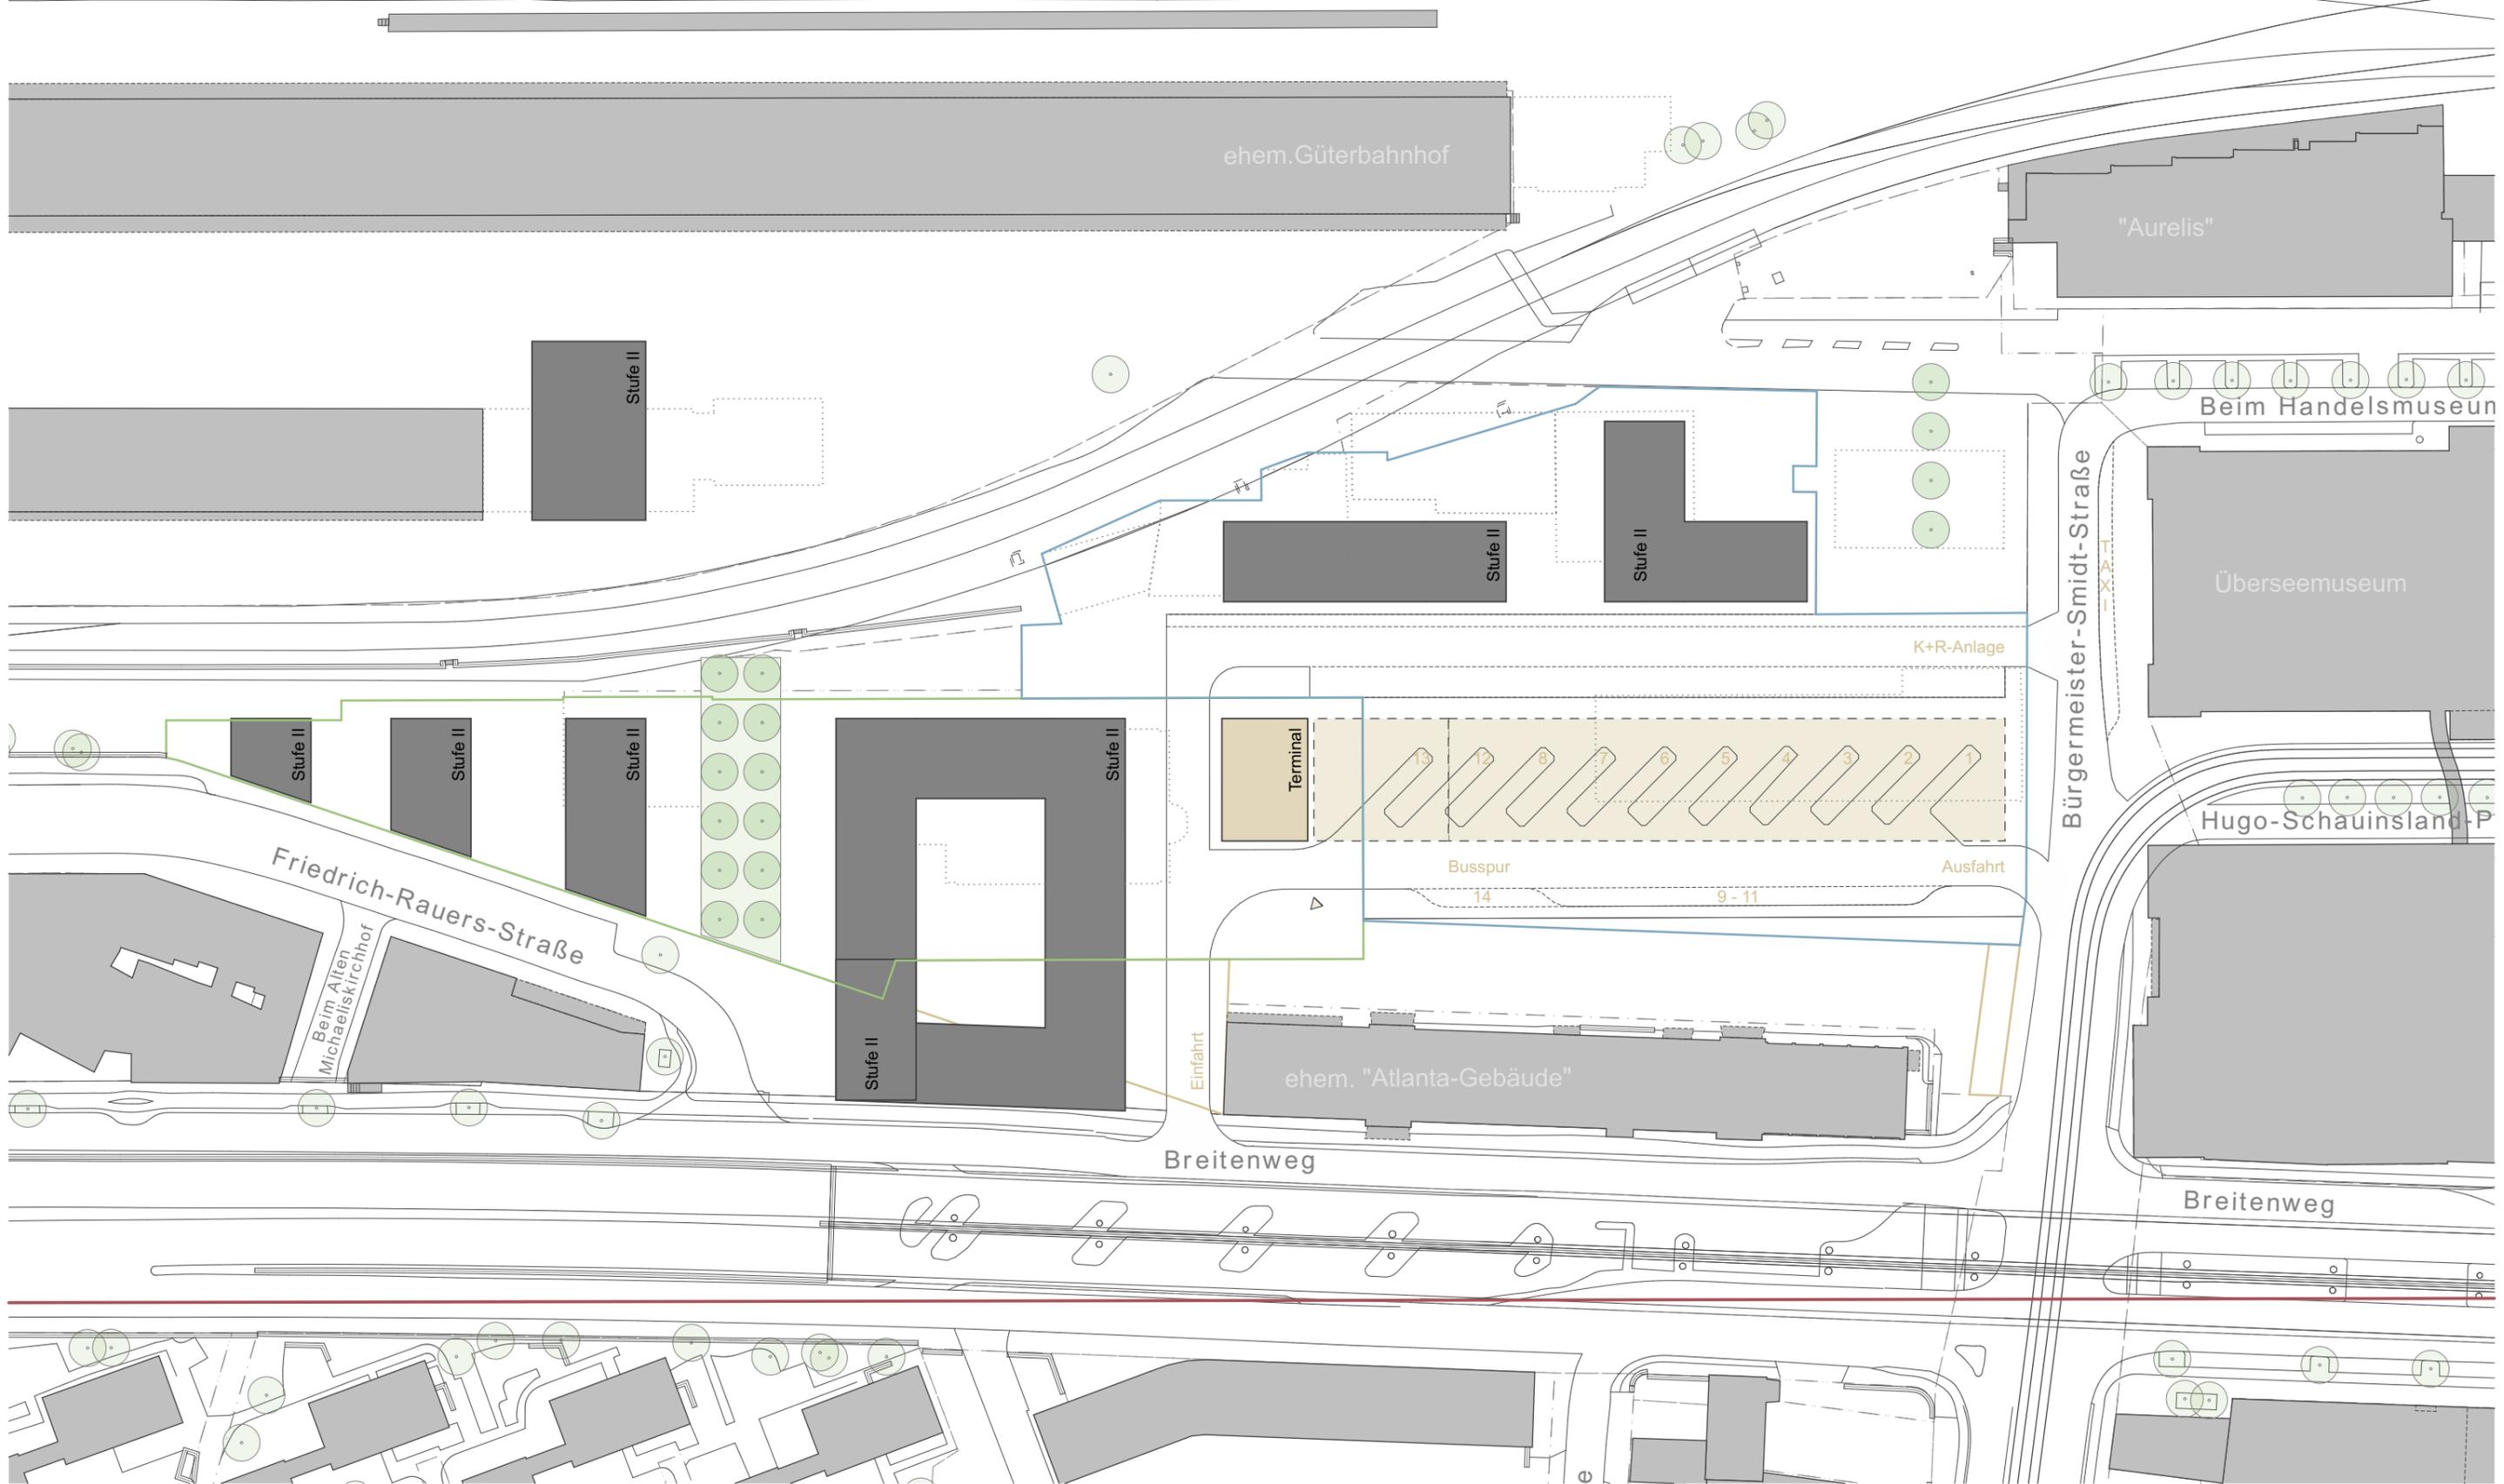

PLANGEBIET



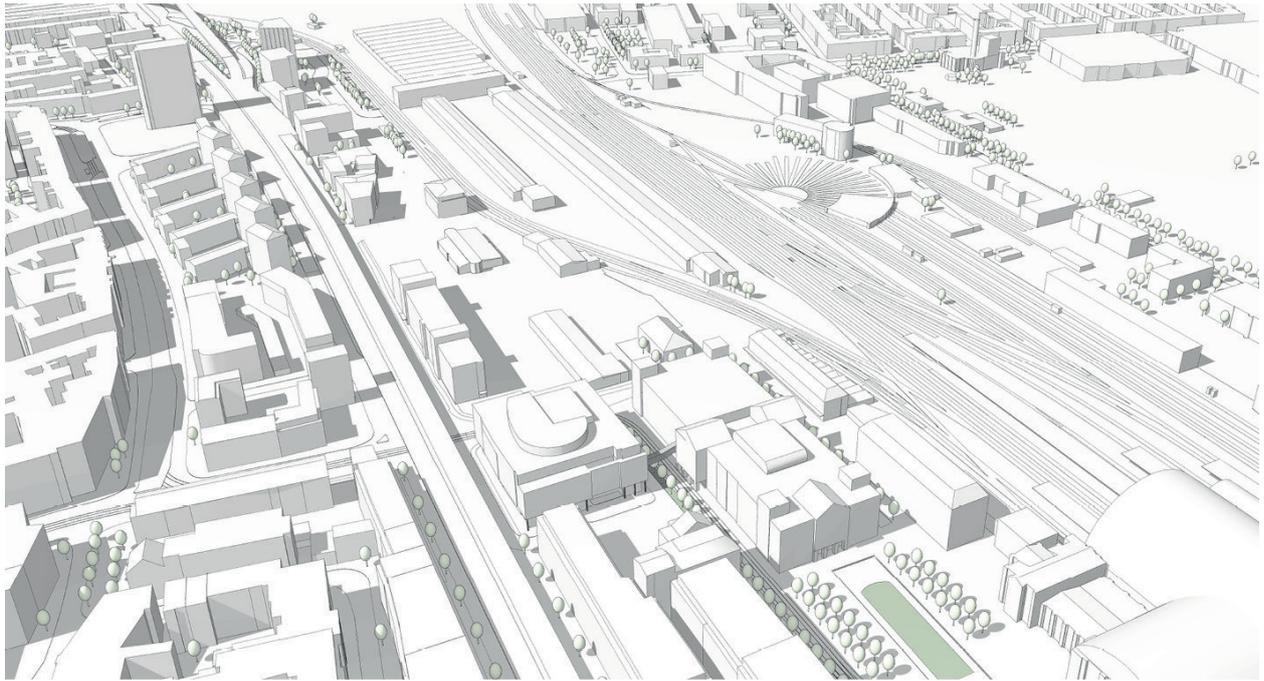


Abb. 1 - Vogelperspektive: Bestand

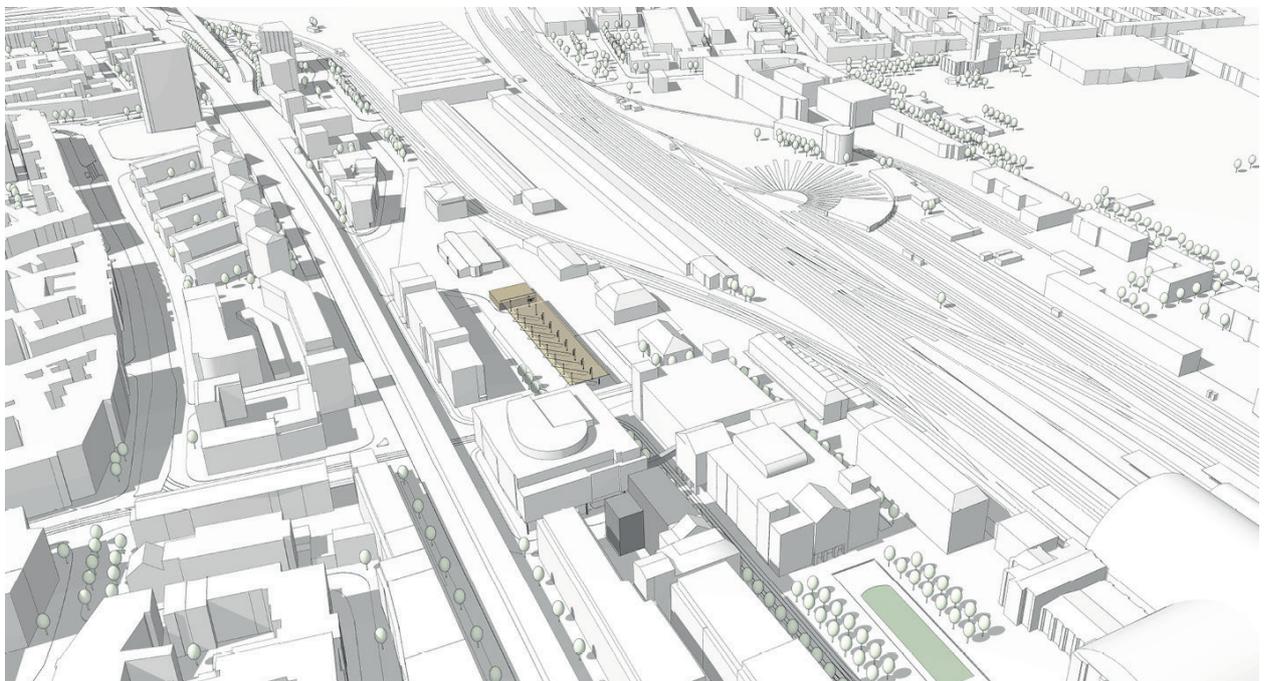


Abb. 2 - Vogelperspektive: Standort AB - Stufe I

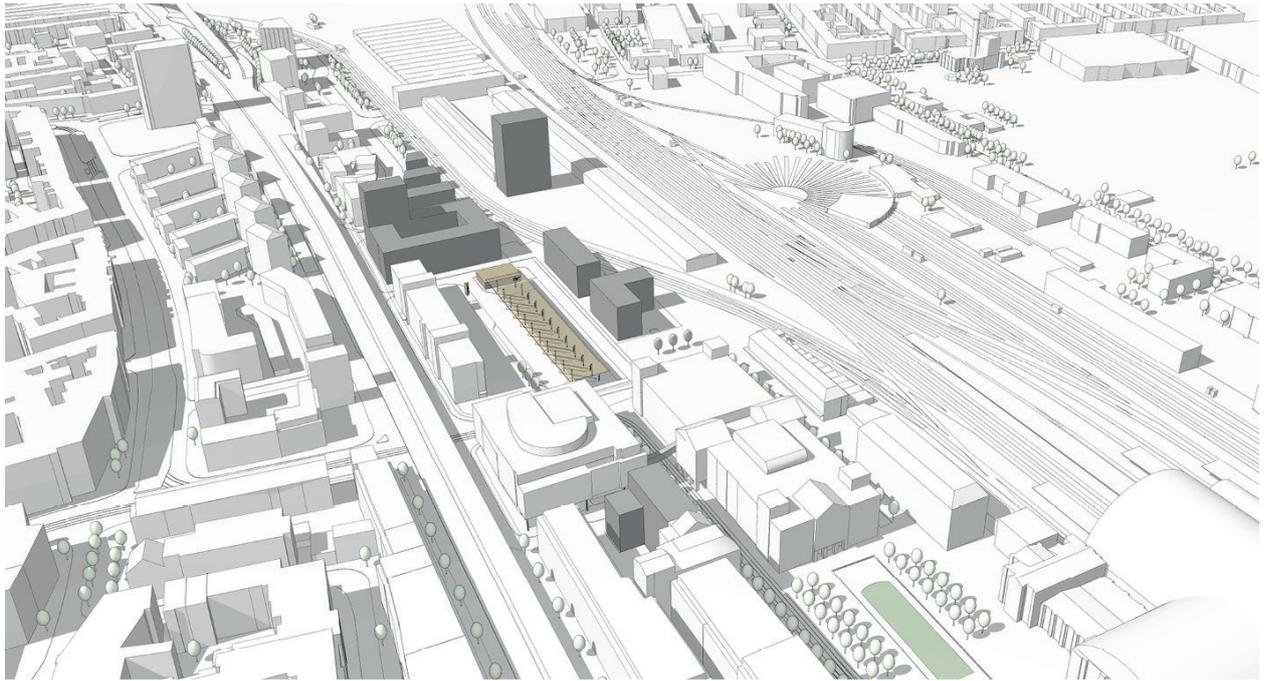


Abb. 3 - Vogelperspektive: Standort AB - Stufe II

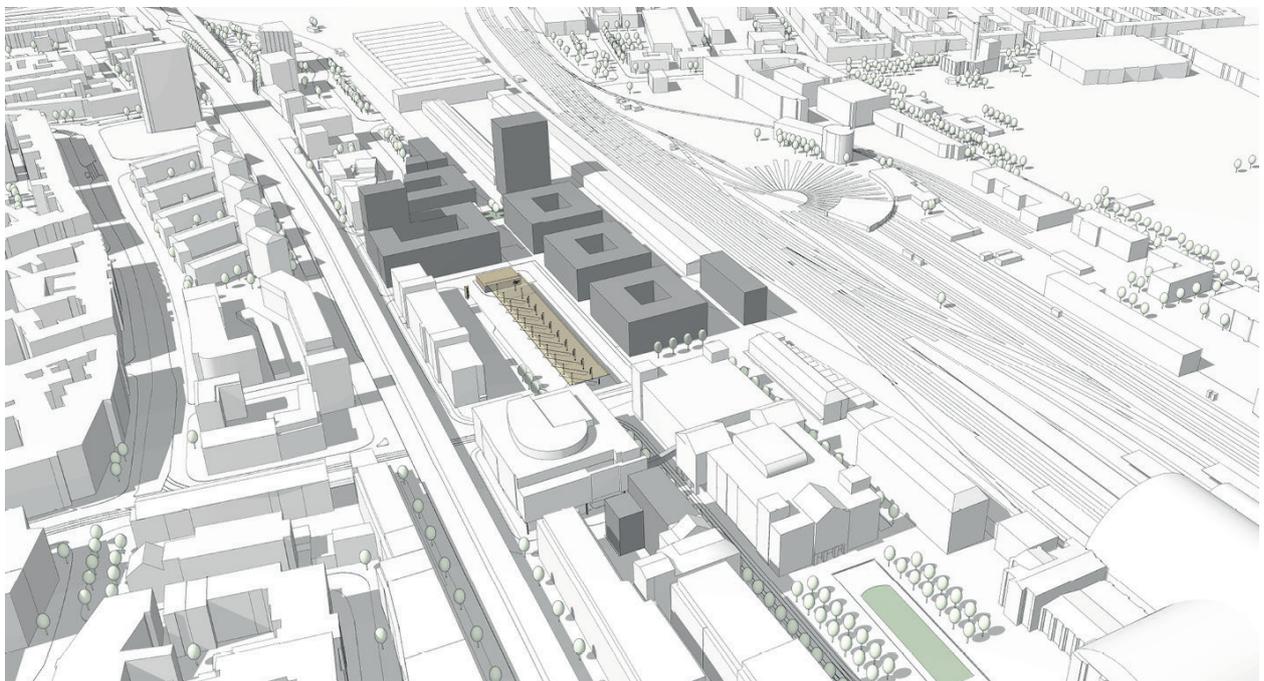


Abb. 4 - Vogelperspektive: Standort AB - Stufe III - Hochpunkt am Breitenweg

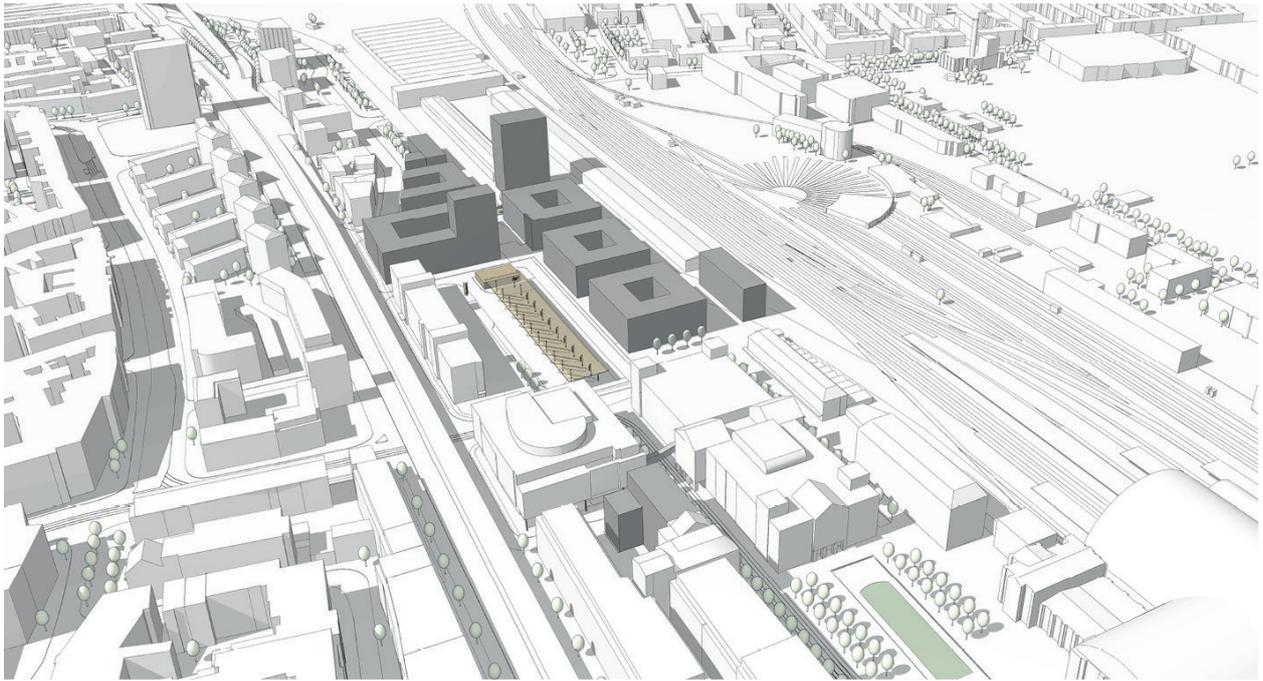


Abb. 5 - Vogelperspektive: Standort AB - Stufe III - Hochpunkt am Terminal

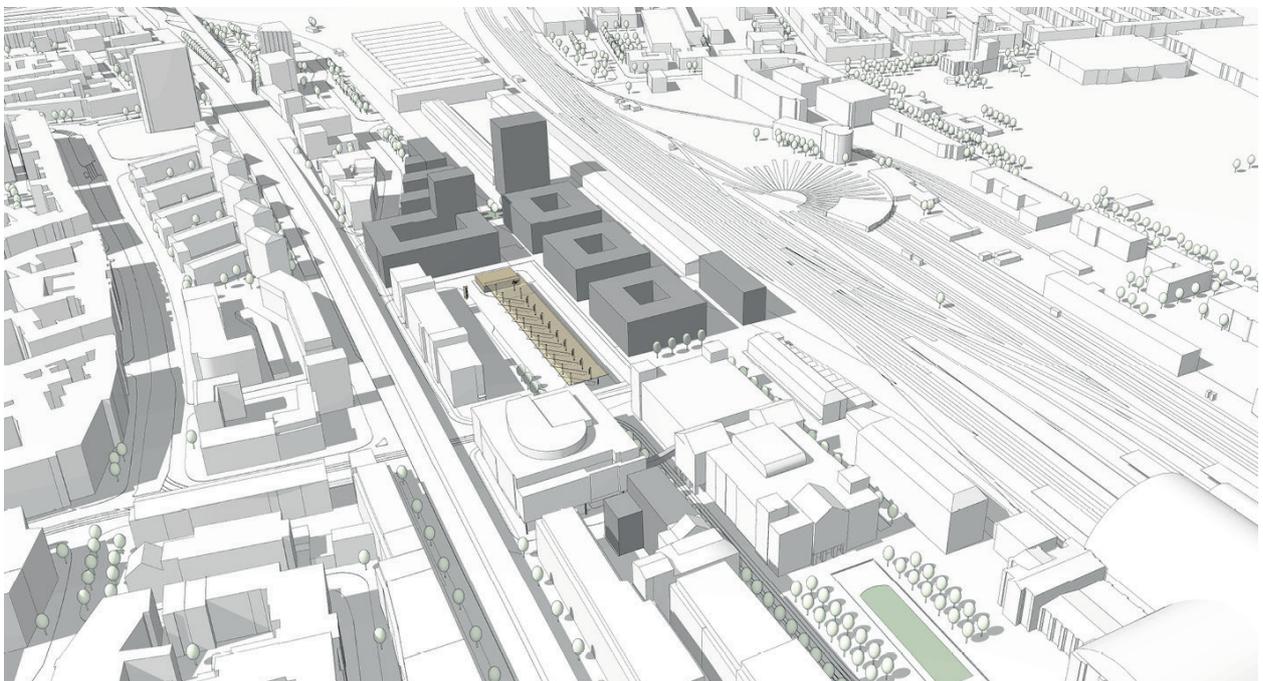


Abb. 6 - Vogelperspektive: Standort AB - Stufe III - Hochpunkt am Quartiersplatz

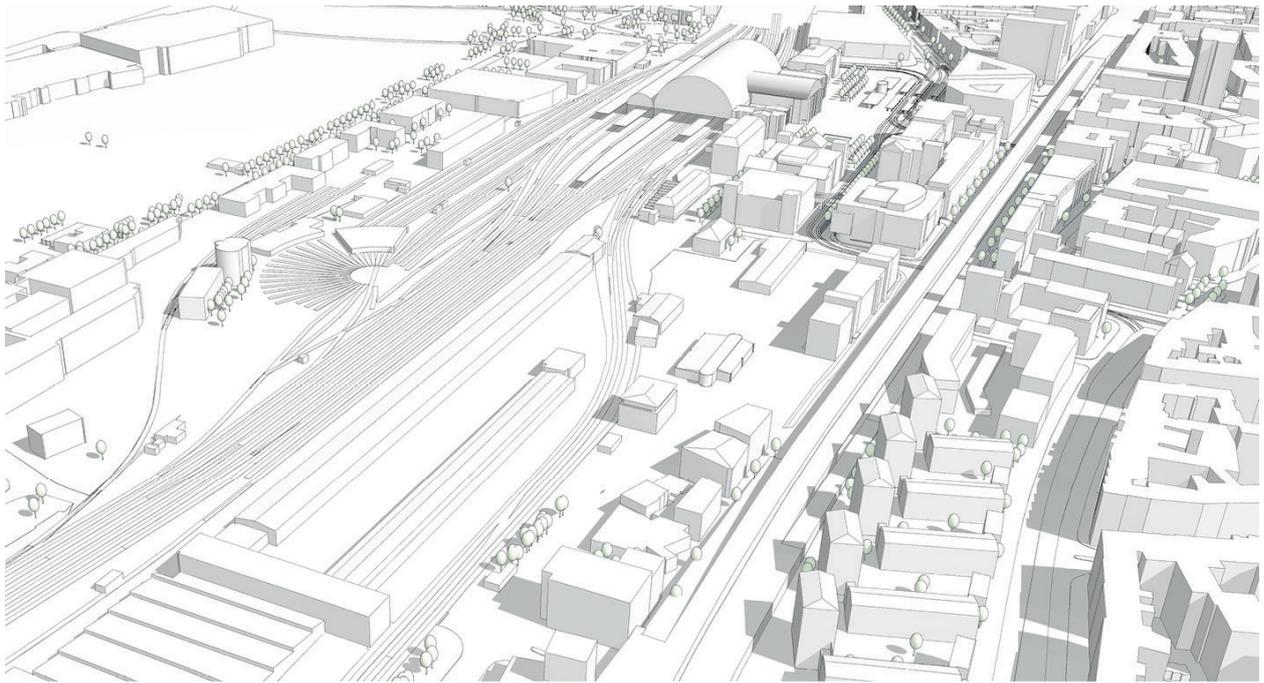


Abb. 7 - Vogelperspektive: Bestand

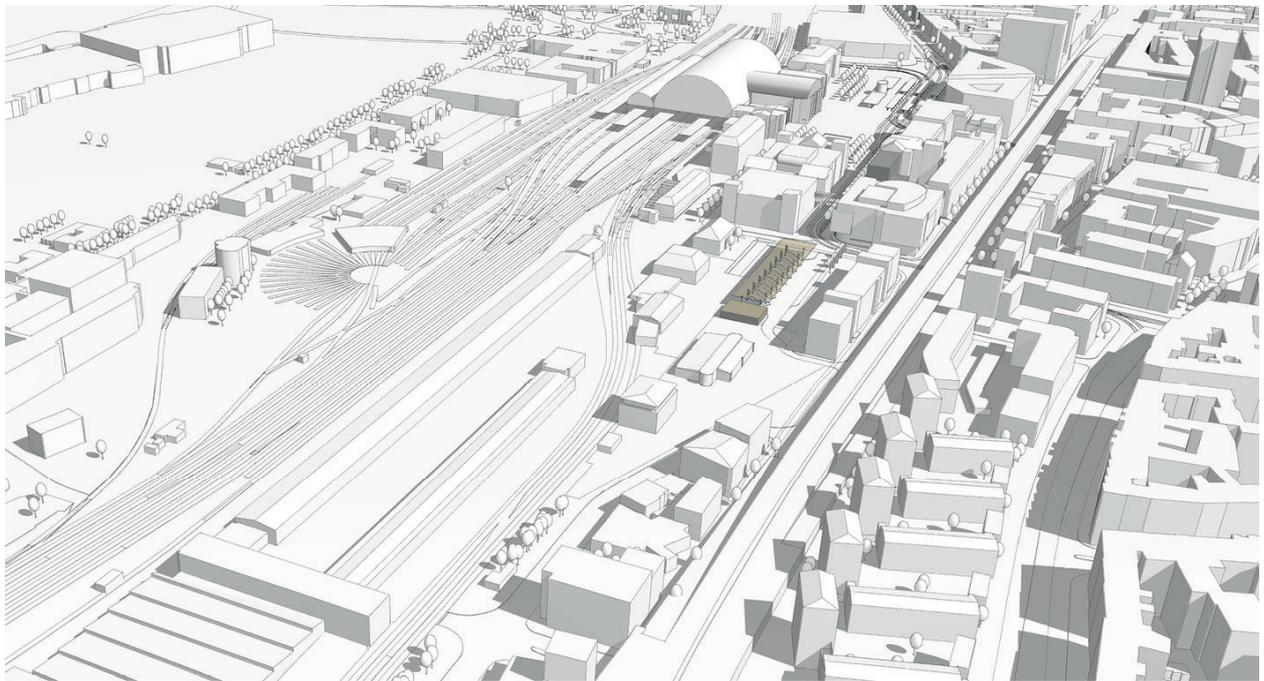


Abb. 8 - Vogelperspektive: Standort AB - Stufe I

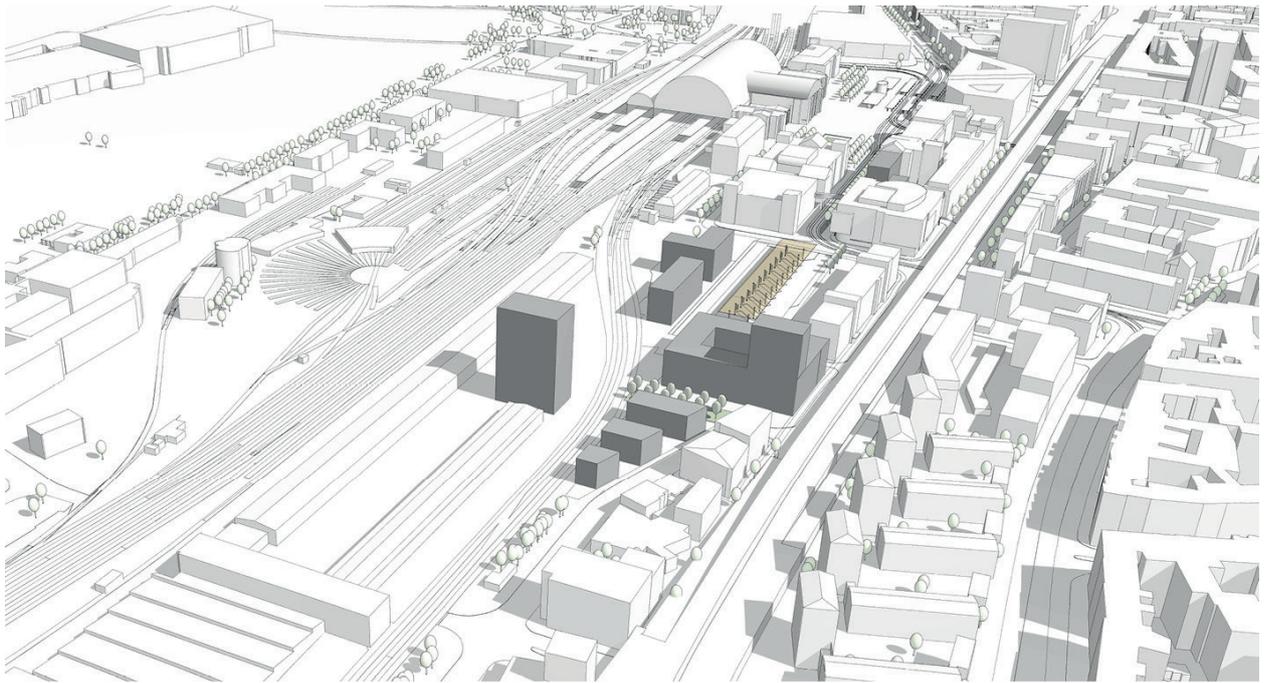


Abb. 9 - Vogelperspektive: Standort AB - Stufe II

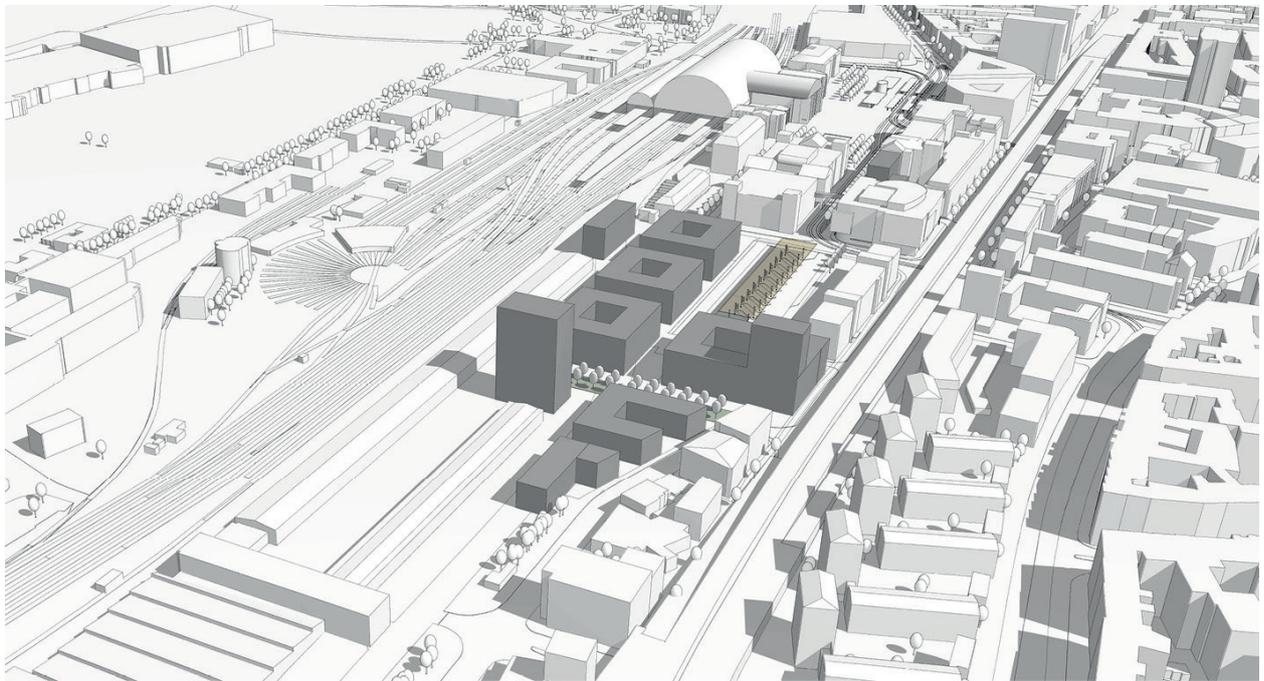


Abb. 10 - Vogelperspektive: Standort AB - Stufe III - Hochpunkt am Breitenweg

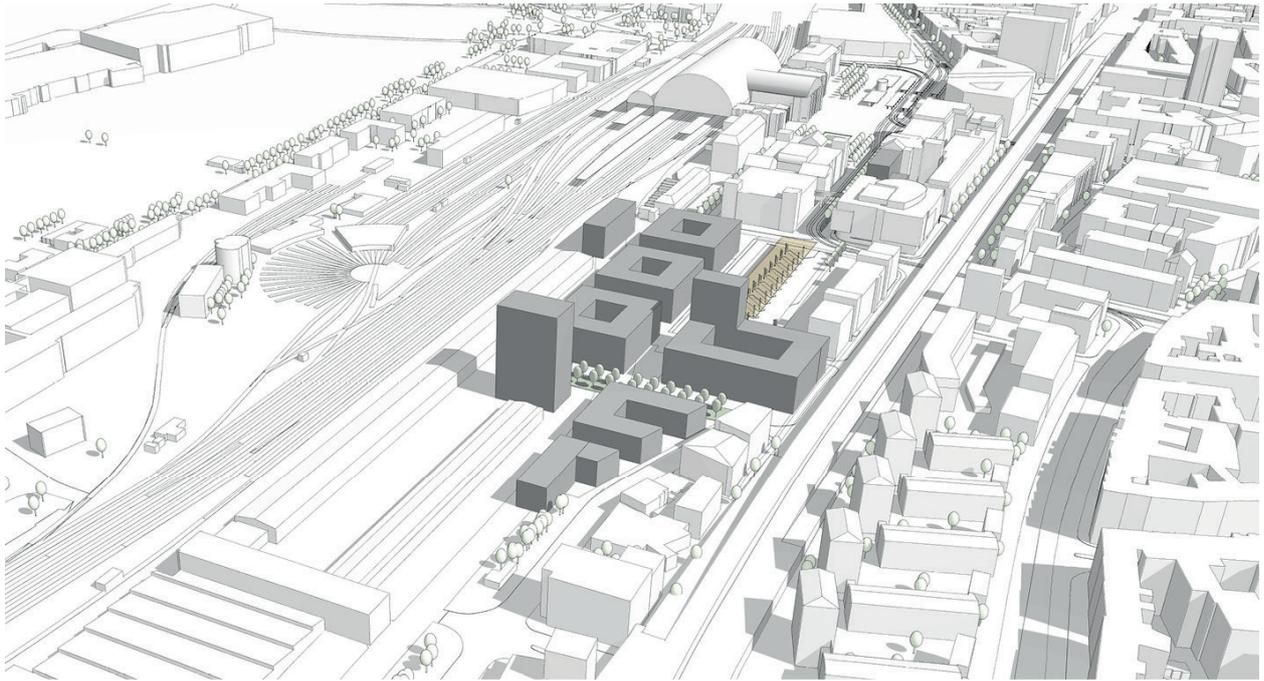


Abb. 11 - Vogelperspektive: Standort AB - Stufe III - Hochpunkt am Terminal

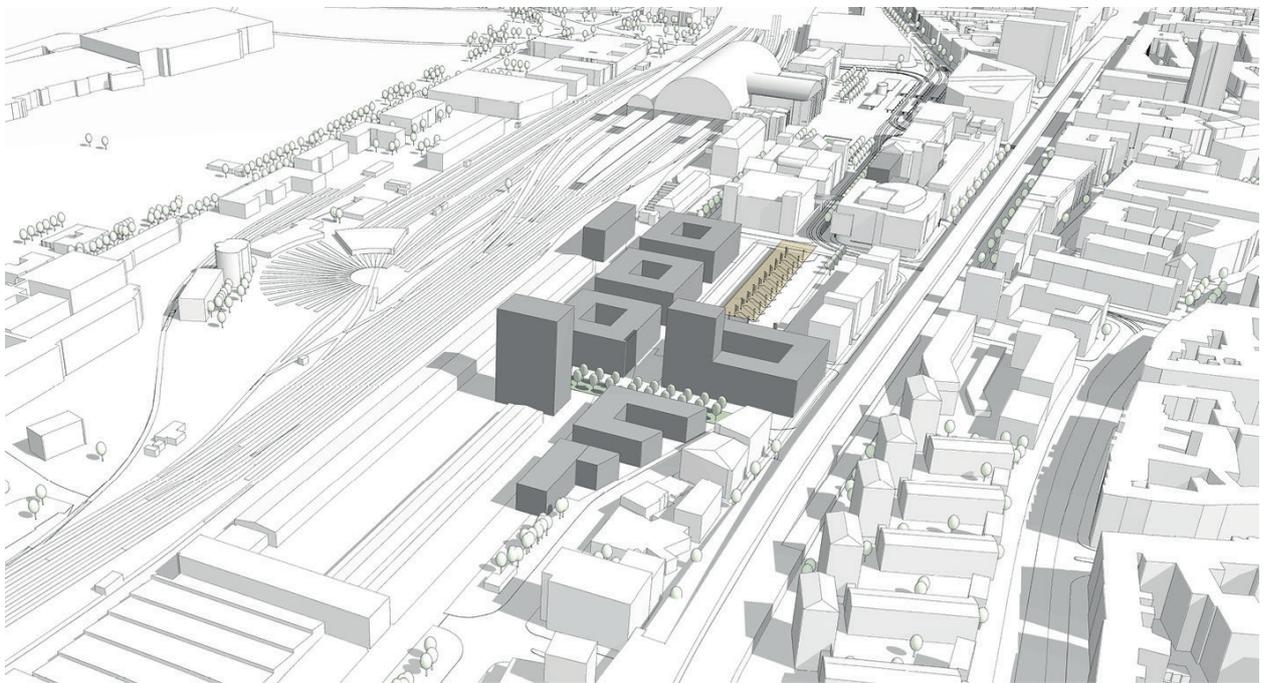


Abb. 12 - Vogelperspektive: Standort AB - Stufe III - Hochpunkt am Quartiersplatz



Abb. 13 - Bestandsfoto: Hugo-Schauinsland-Platz

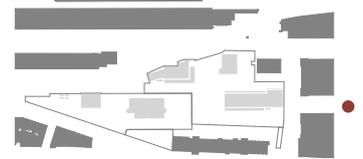


Abb. 14 - Fußgängerperspektive: Standort AB - Stufe III



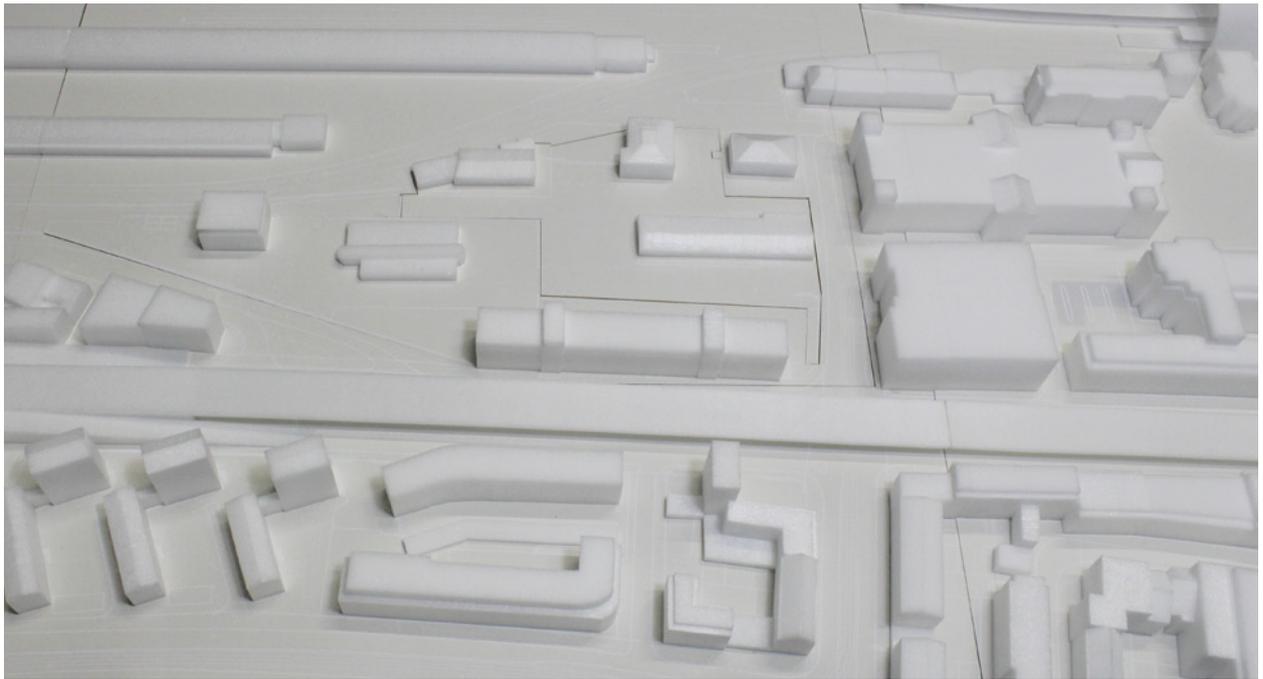


Abb. 15 - Modellfoto: Standort AB - Bestand

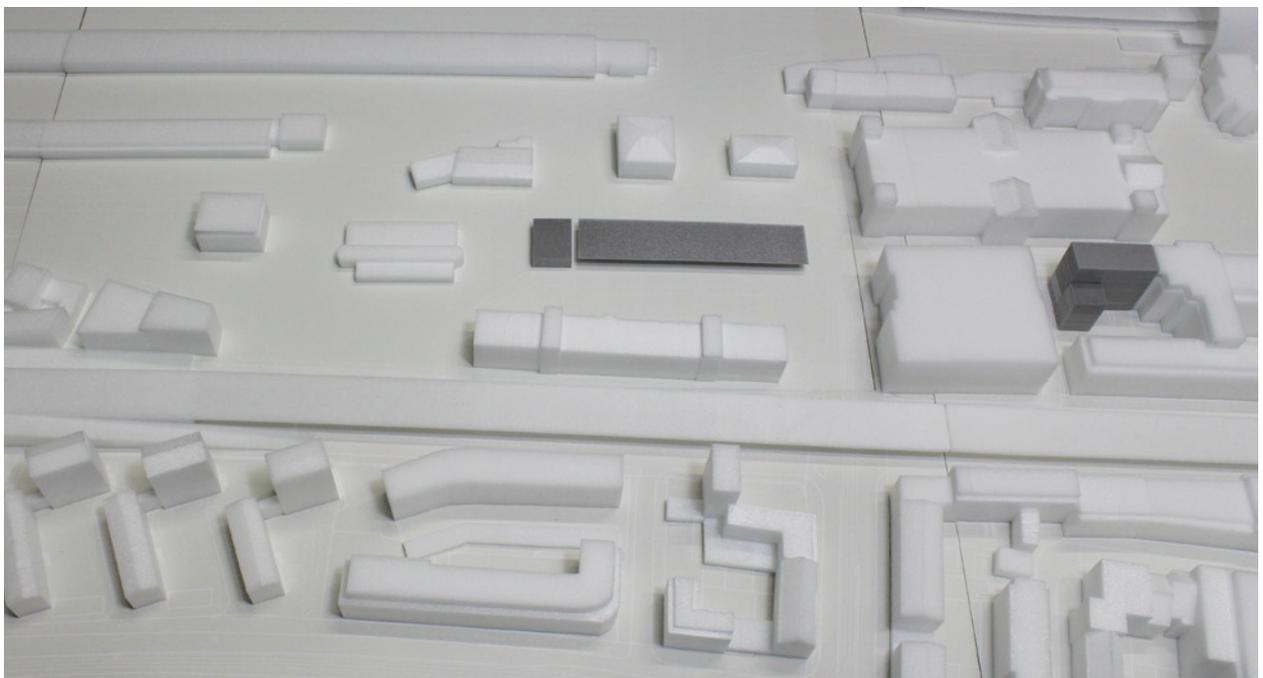


Abb. 16 - Modellfoto: Standort AB - Stufe I

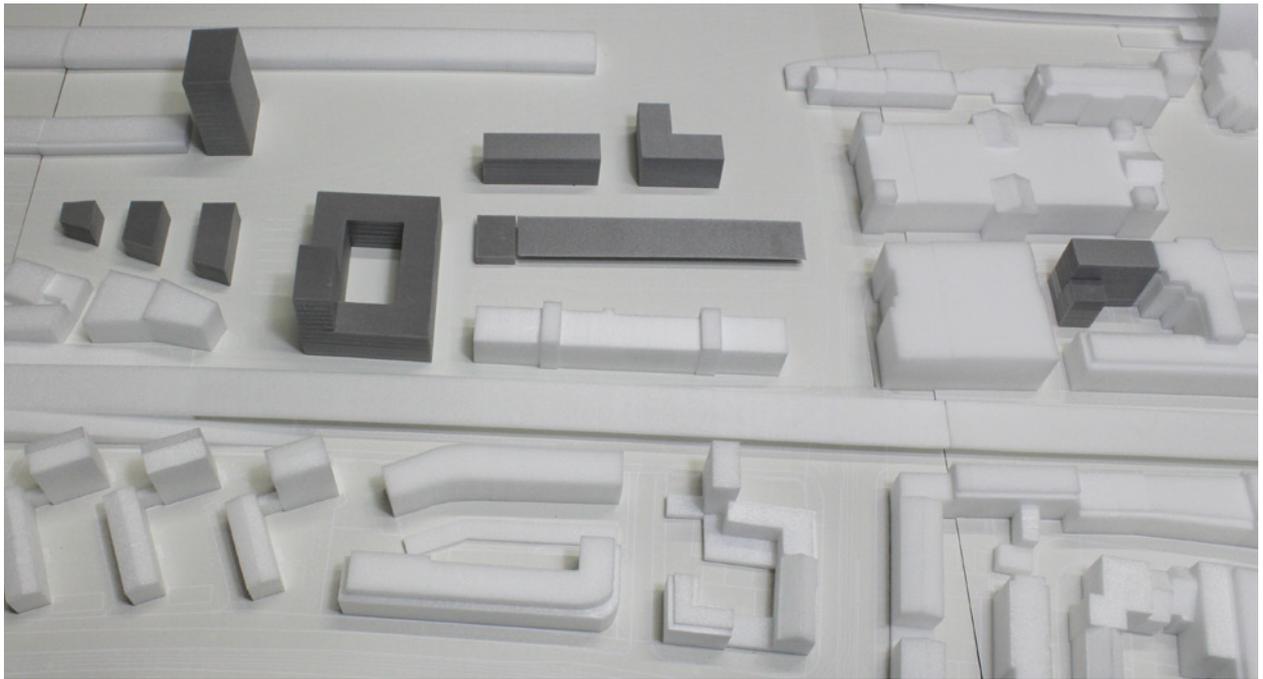


Abb. 17 - Modellfoto: Standort AB - Stufe II

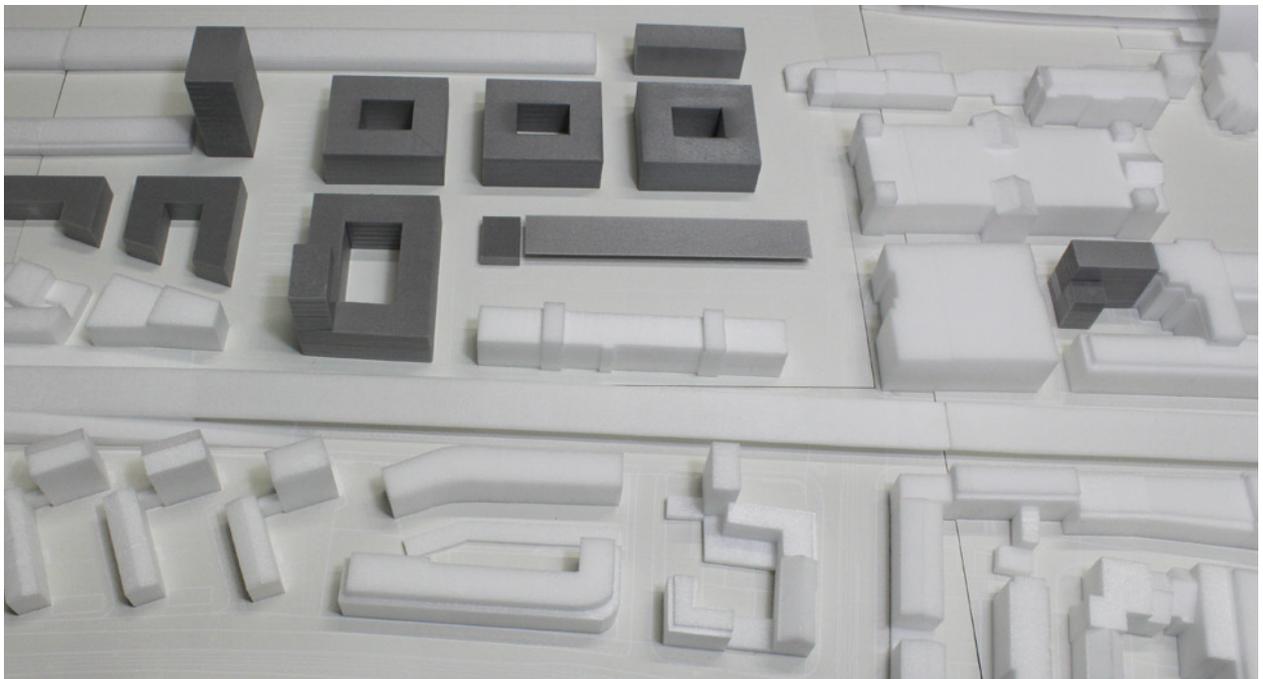


Abb. 18 - Modellfoto: Standort AB - Stufe III

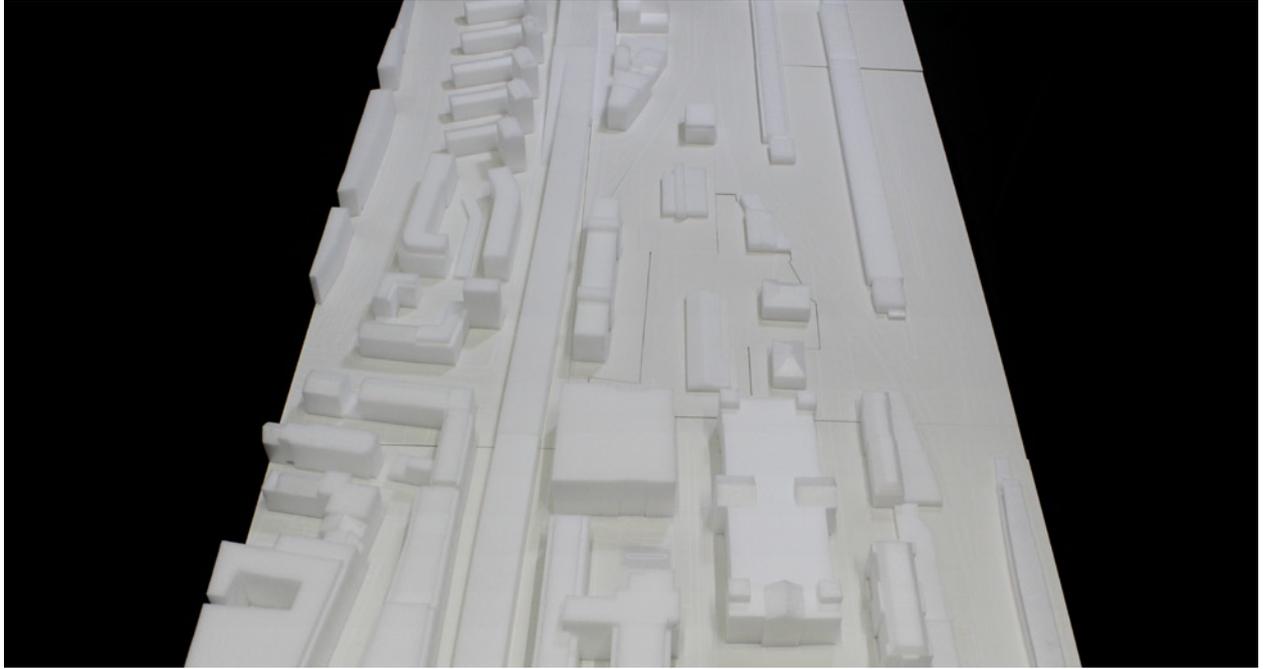


Abb. 19 - Modellfoto: Standort AB - Bestand

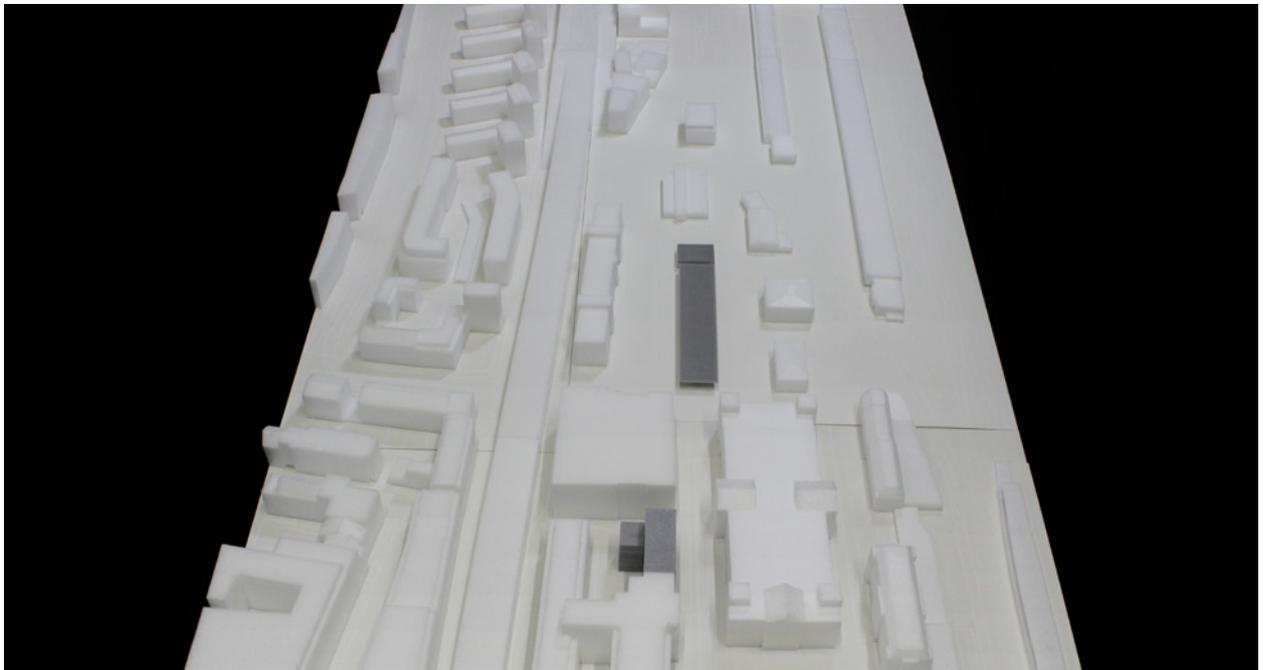


Abb. 20 - Modellfoto: Standort AB - Stufe I

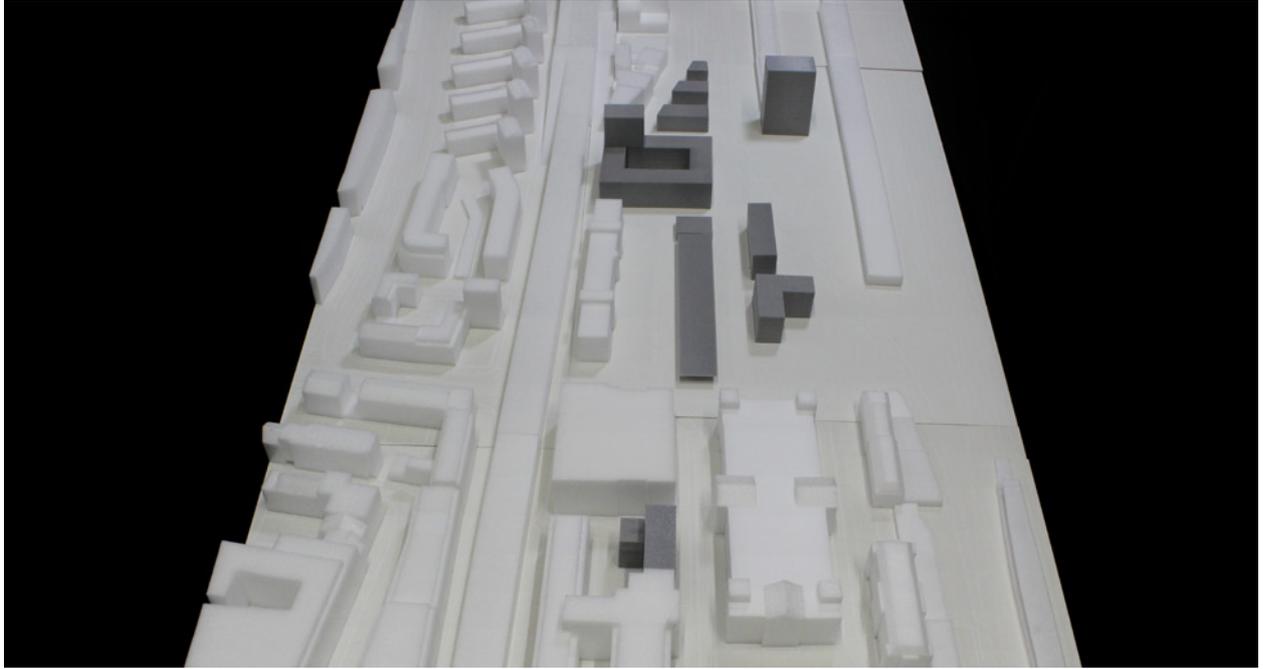


Abb. 21 - Modellfoto: Standort AB - Stufe II

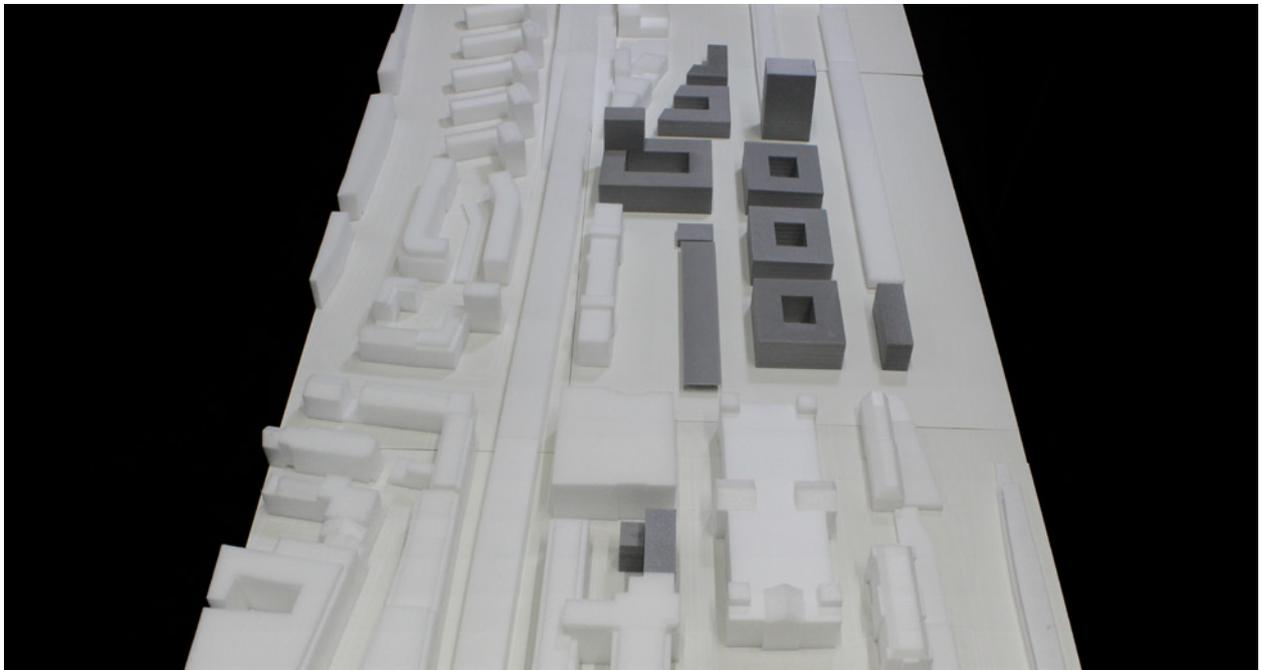


Abb. 22 - Modellfoto: Standort AB - Stufe III

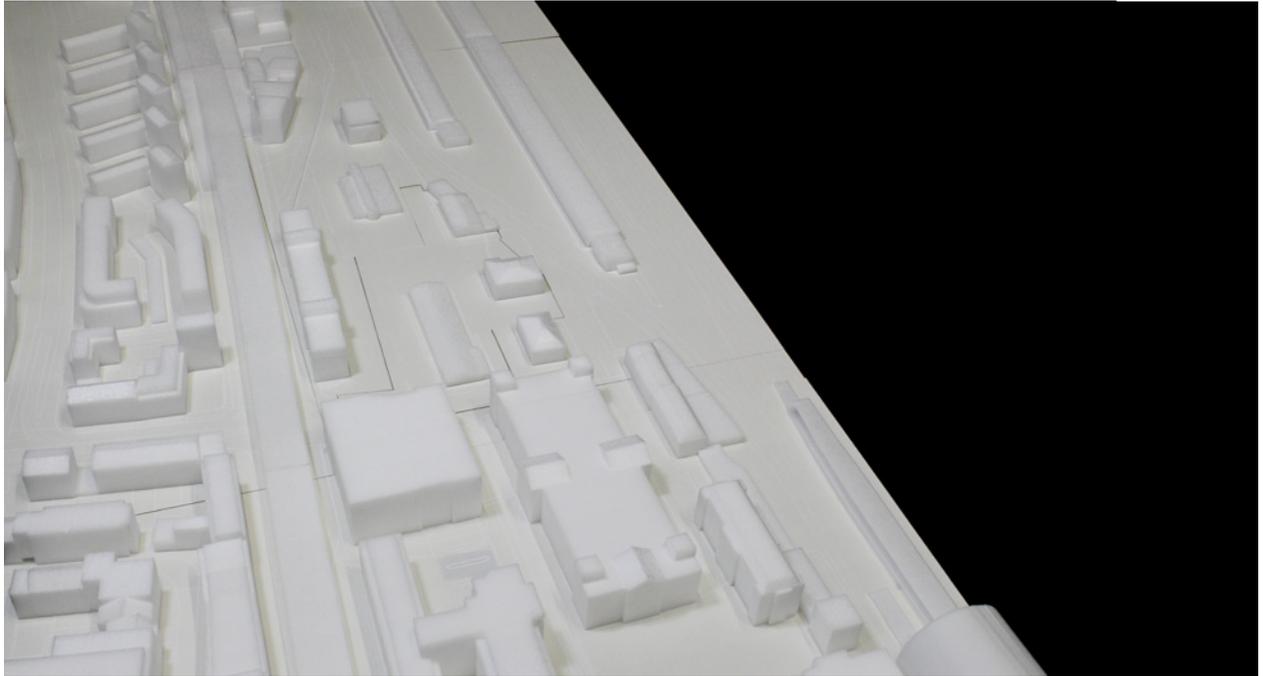


Abb. 23 - Modellfoto: Standort AB - Bestand

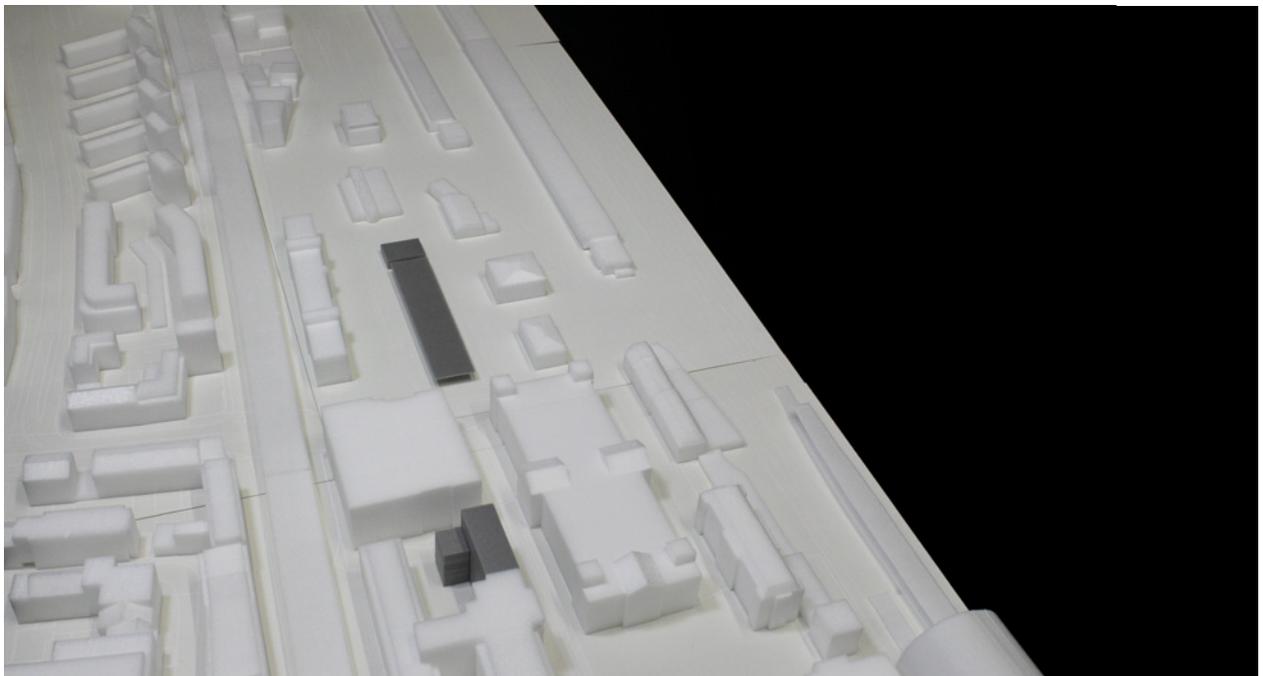


Abb. 24 - Modellfoto: Standort AB - Stufe I

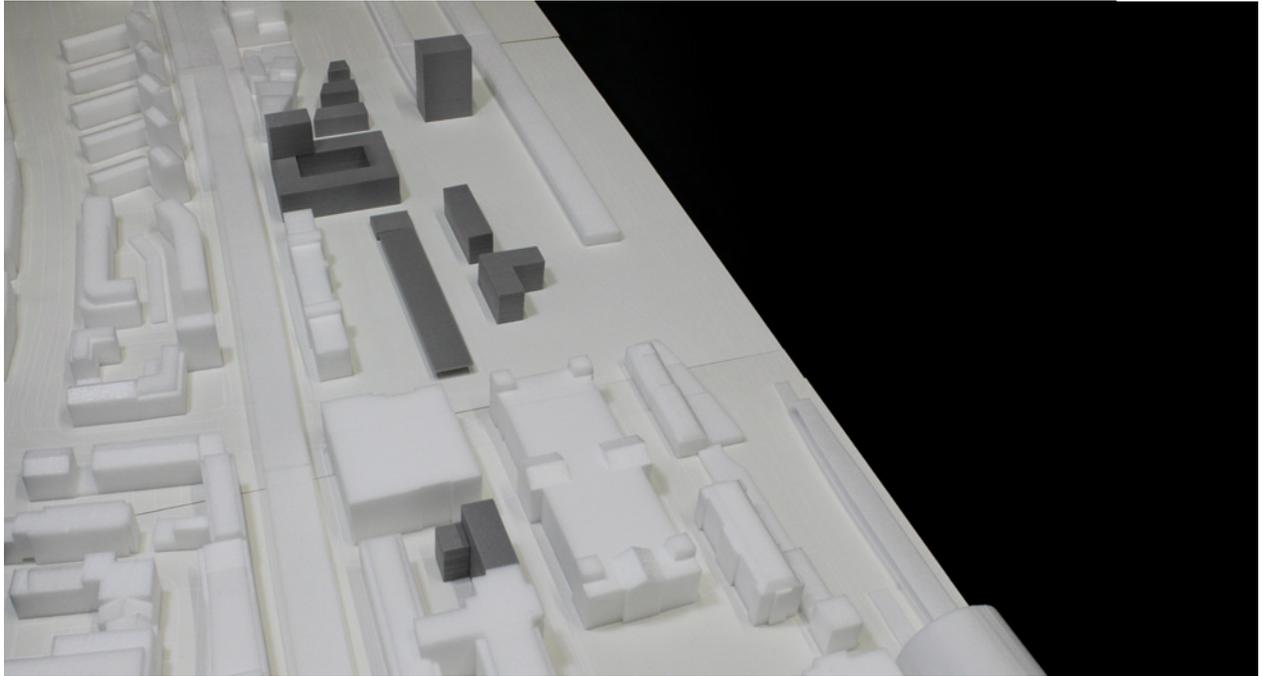


Abb. 25 - Modellfoto: Standort AB - Stufe II

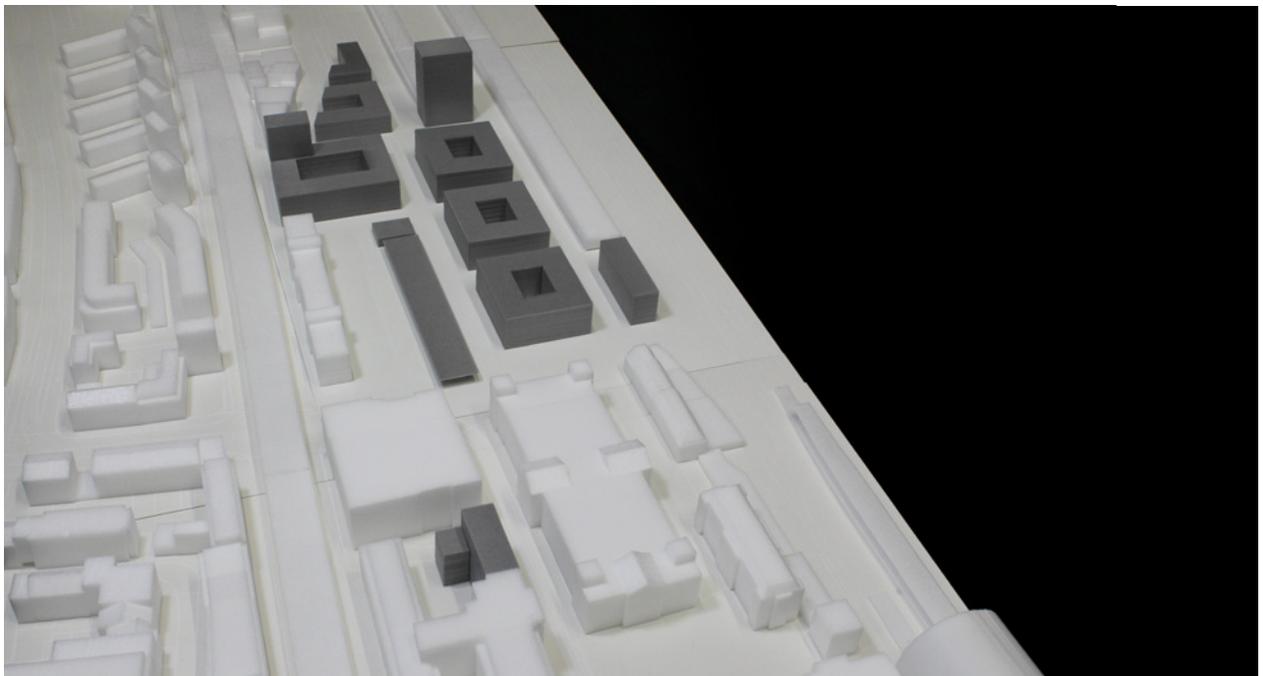


Abb. 26 - Modellfoto: Standort AB - Stufe III

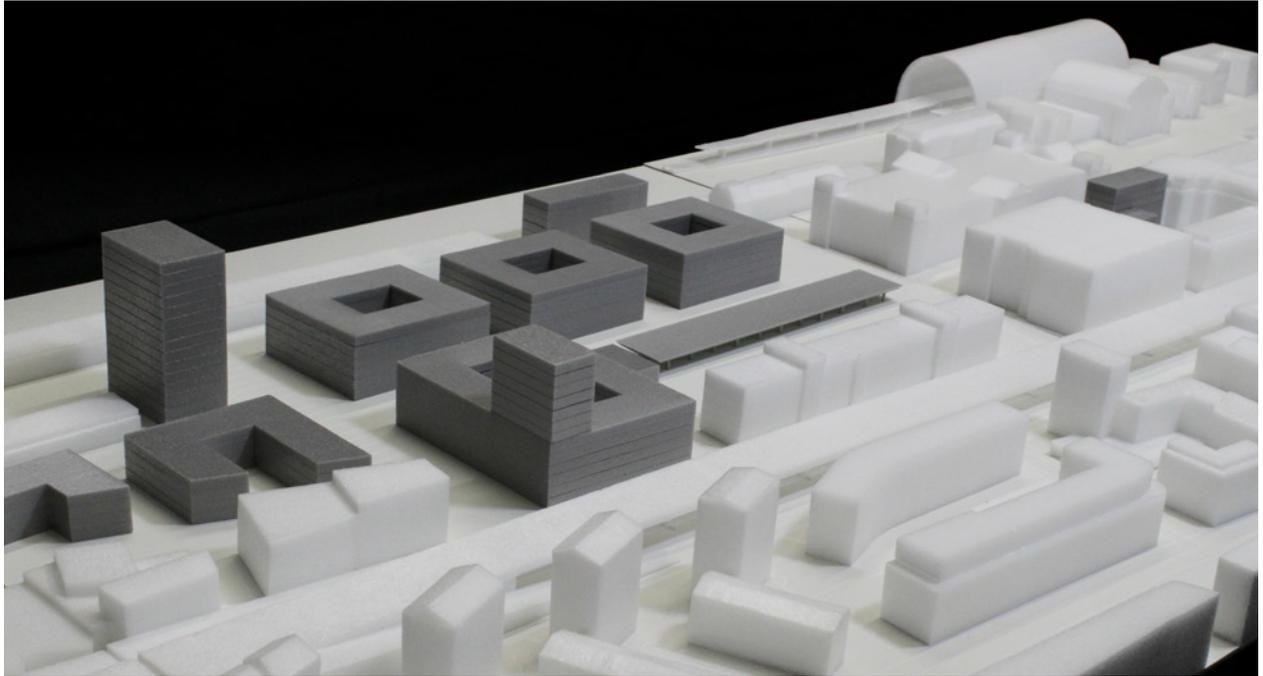


Abb. 27 - Modellfoto: Standort AB - Stufe II

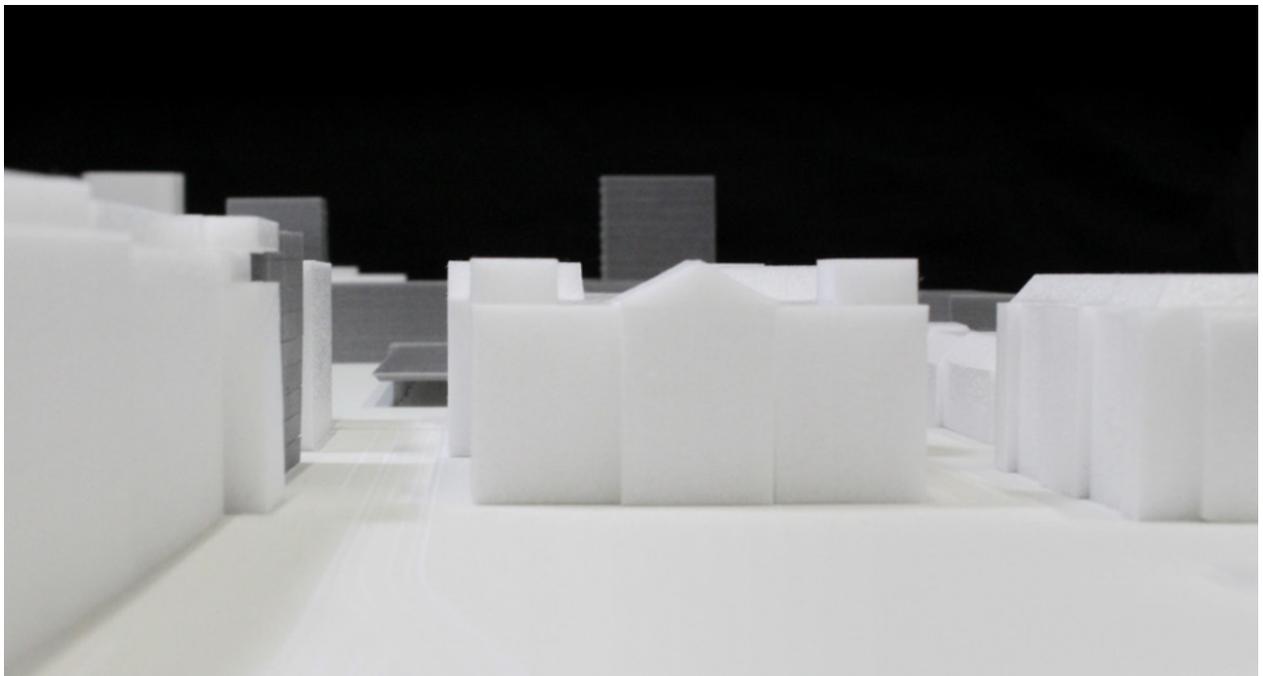


Abb. 28 - Modellfoto: Standort AB - Stufe III