

Legende Planung

Fahrbahn

Gehweg

Radweg

Haltestelle

Rasengleis

geschlossener Oberbau

Bäume entfallen

Anrampung

Nr.	Art der Änderung:	Datum	Name

Schübler-Plan

Ingenieurgesellschaft mbH

Venloer Straße 301-303

50823 Köln

Auftrag Nr.

21121045

gez.

Mai 2013

Schünke

bearb.

Mai 2013

Skunca

gepr.

Köln, den

Unterschrift

GeoInformation Bremen

Landesamt für

Kataster - Vermessung - Immobilienbewertung - Informationssysteme

28217 Bremen - Lloydstraße 4

Freie Hansestadt Bremen

Referat 14

Tel.: 0421 / 361 55 83 oder 361 599 31

Fax.: 0421 / 361 55 85

Freie Hansestadt Bremen

Bau und Vermietung von Nahverkehrsanlagen

Betrieb gewerblicher Art

Bremen, den

Verantw. Leiter
(BOStrab §7 (6))

Projektleitung (überprüft)

Abteilungsleitung

Amtsleitung (ASV)

Maßstab

Objekt

Anlagen-Nr.:


1 : 500

Lageplan Abschnitt II,
Variante - 1

2.1

Az:

Proj.-Nr.:

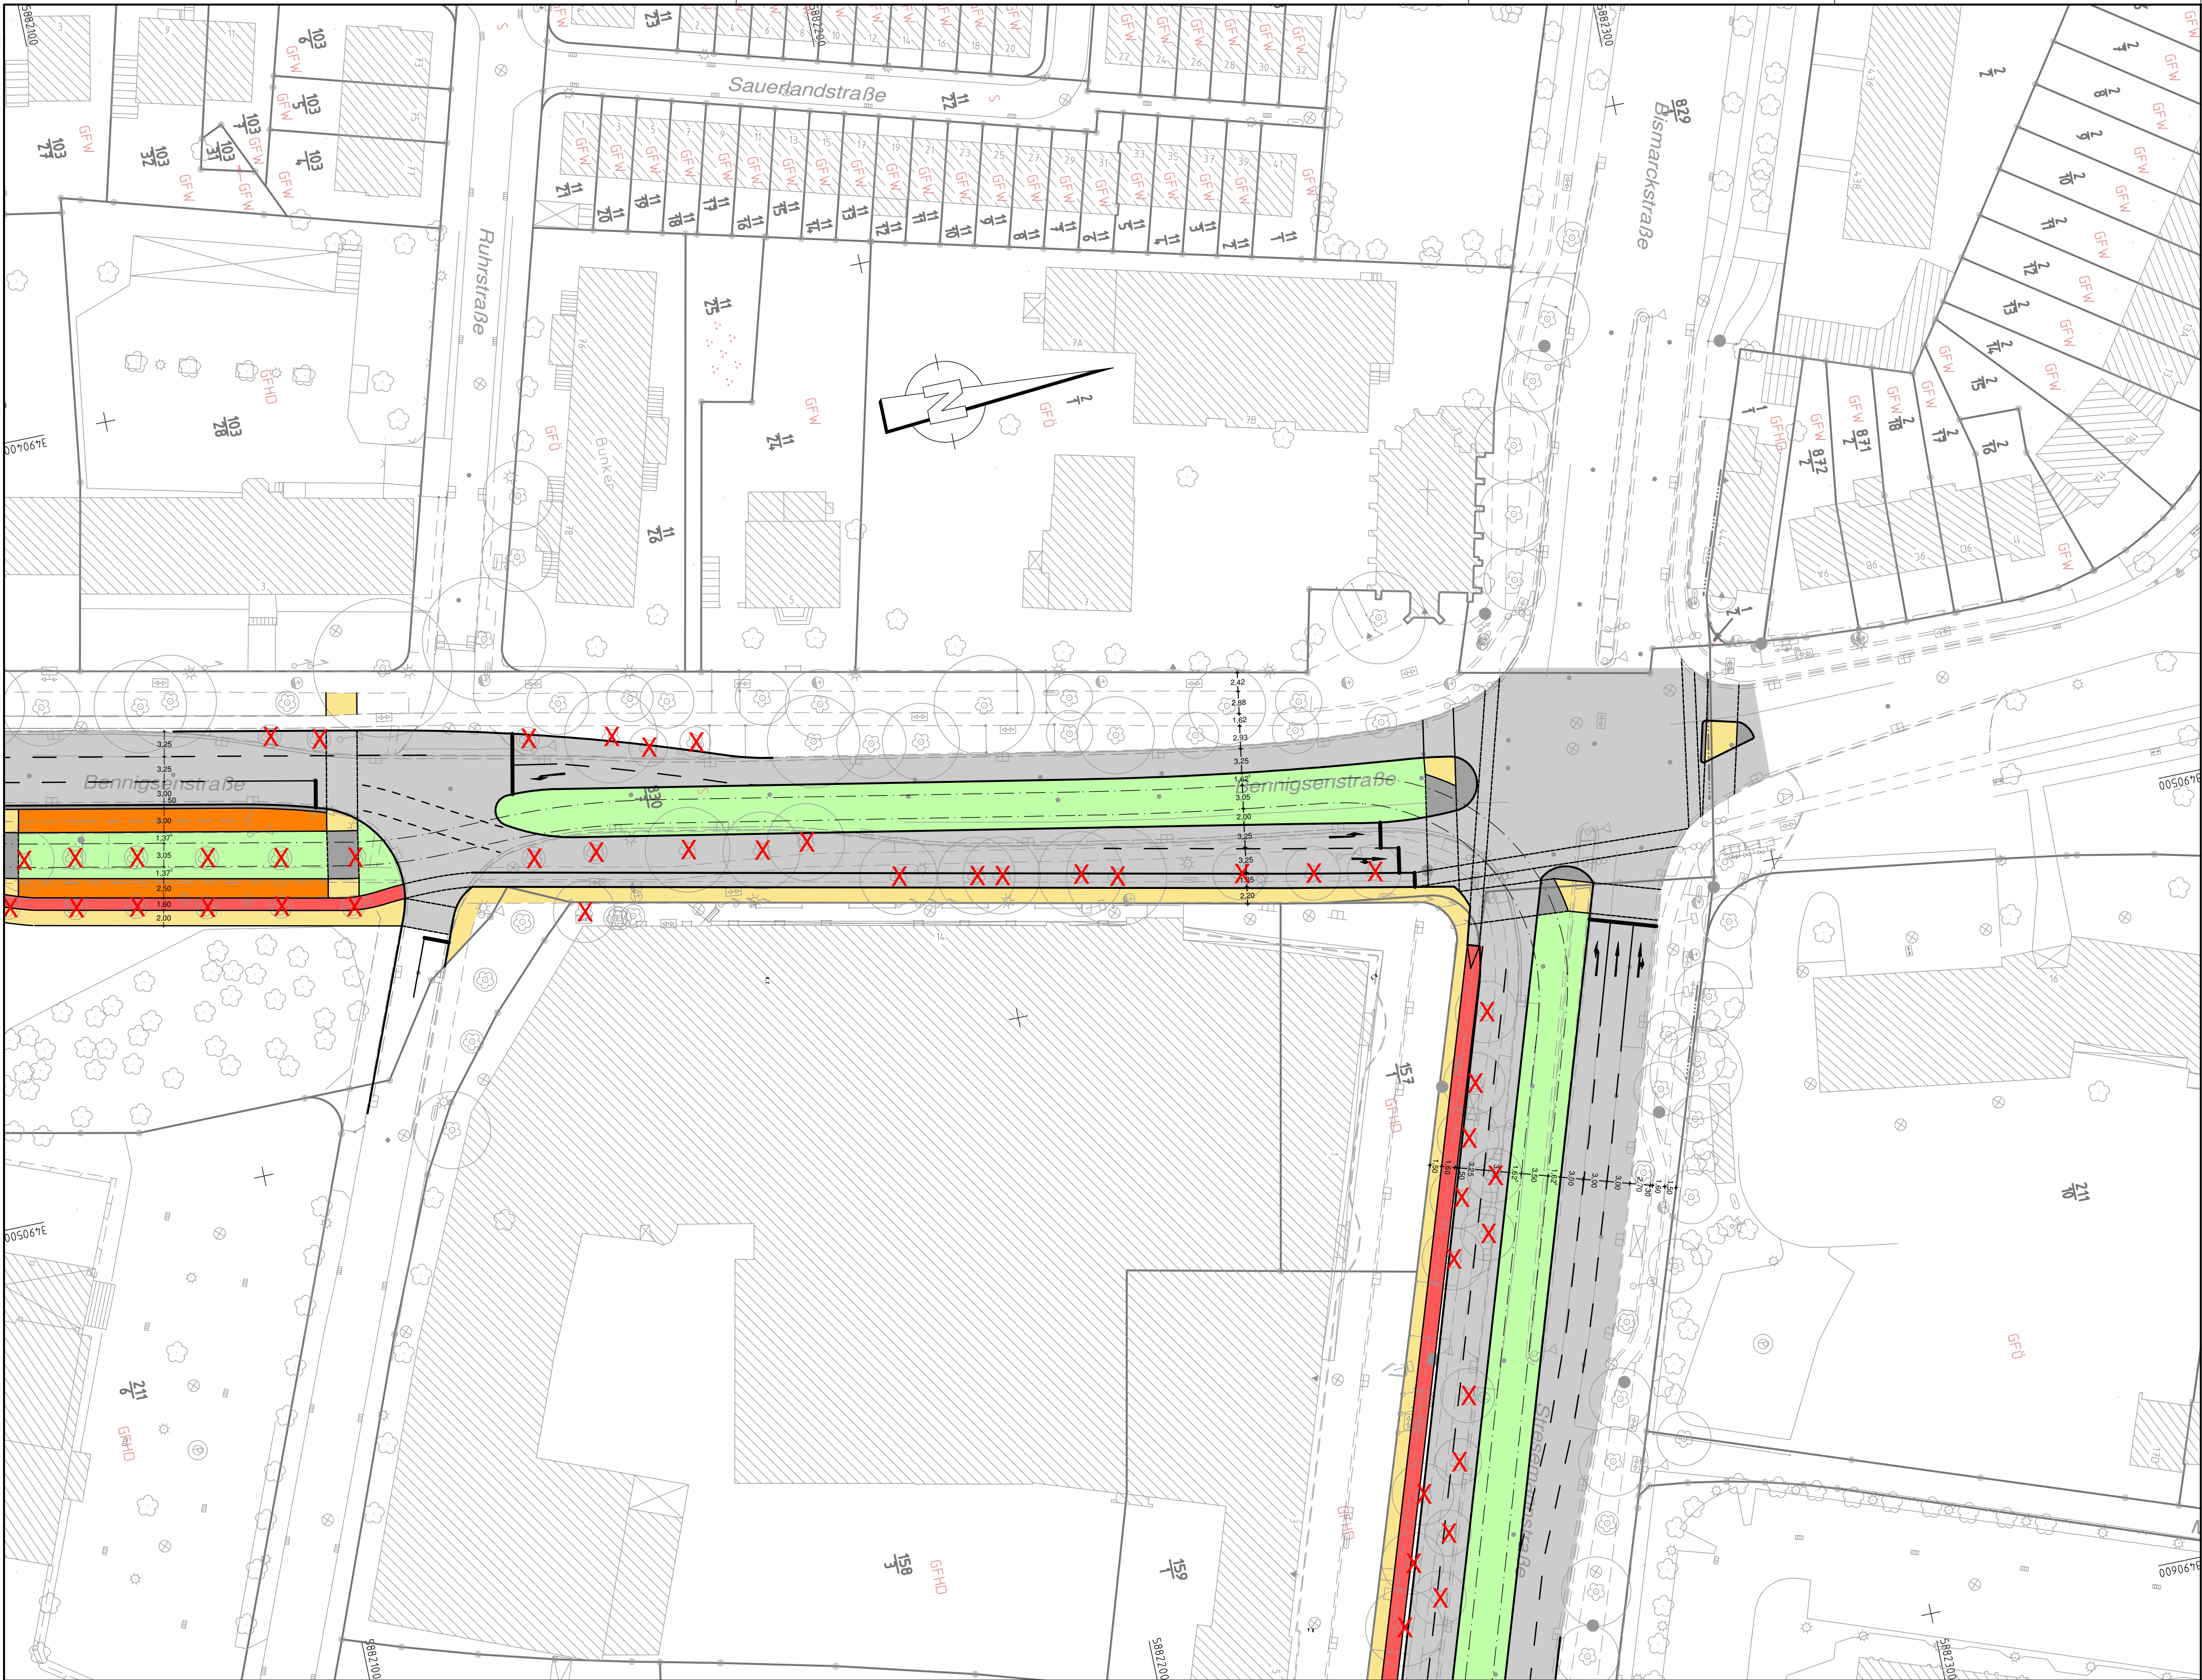

Legende Planung

Fahrbahn

Gehweg

Radweg

Haltestelle

Rasengleis

geschlossener Oberbau

Bäume entfallen

Anrampung

Nr.	Art der Änderung:	Datum	Name

Schübler-Plan

Ingenieurgesellschaft mbH

Venloer Straße 301-303

50823 Köln

Auftrag Nr.

21121045

gez.

Datum

Name

April 2013

Schünke

bearb.

April 2013

Skunca

gepr.

Köln, den

Unterschrift

GeoInformation Bremen

Landesamt für

Kataster - Vermessung - Immobilienbewertung - Informationssysteme

28217 Bremen - Lloydstraße 4

Freie Hansestadt Bremen

Referat 14

Tel.: 0421 / 361 55 83 oder 361 599 31

Fax.: 0421 / 361 55 85

Freie Hansestadt Bremen

Bau und Vermietung von Nahverkehrsanlagen

Betrieb gewerblicher Art

Bremen, den

Verantw. Leiter
(BOStrab §7 (6))

Projektleitung (überprüft)

Abteilungsleitung

Amtsleitung (ASV)

Maßstab

Objekt

Anlagen-Nr.:

1 : 500

Lageplan Abschnitt II,
Variante - 4



2.4

Az:

Proj.-Nr.:











Nr.	Art der Änderung:	Datum	Name

	<p>GeoInformation Bremen Landesamt für Kataster - Vermessung - Immobilienbewertung - Informationssysteme 28217 Bremen - Lloydstraße 4</p>	 <p>Freie Hansestadt Bremen</p>
<p>Referat 14 Tel.: 0421 / 361 55 83 oder 361 599 31 Fax.: 0421 / 361 55 85</p>		

CARD/ID





Legende Planung

- | | | | |
|-------------------------------------------------------------------------------------|-------------|-------------------------------------------------------------------------------------|-----------------------|
|  | Fahrbahn |  | Rasengleis |
|  | Gehweg |  | geschlossener Oberbau |
|  | Radweg |  | Bäume entfallen |
|  | Haltestelle |  | Anrampung |

Nr.	Art der Änderung:	Datum	Name

<div style="display: flex; align-items: center;"> <div> <h1 style="margin: 0;">Schüßler-Plan</h1> <p style="margin: 5px 0 0 0;">Ingenieurgesellschaft mbH Venloer Straße 301-303 50823 Köln</p> </div> </div>	<table border="1" style="width: 100%; border-collapse: collapse;"> <tr> <td colspan="2" style="height: 40px;"></td> <td style="text-align: center; vertical-align: middle;">Auftrag Nr. 2121045</td> </tr> <tr> <td style="width: 25%; text-align: center;">Datum</td> <td style="width: 25%; text-align: center;">Name</td> <td></td> </tr> <tr> <td style="text-align: center;">gez.</td> <td style="text-align: center;">Mai 2013</td> <td style="text-align: center;">Stubenrauch</td> </tr> <tr> <td style="text-align: center;">bearb.</td> <td style="text-align: center;">Mai 2013</td> <td style="text-align: center;">Skunca</td> </tr> <tr> <td style="text-align: center;">gepr.</td> <td></td> <td></td> </tr> </table>			Auftrag Nr. 2121045	Datum	Name		gez.	Mai 2013	Stubenrauch	bearb.	Mai 2013	Skunca	gepr.		
		Auftrag Nr. 2121045														
Datum	Name															
gez.	Mai 2013	Stubenrauch														
bearb.	Mai 2013	Skunca														
gepr.																
Köln, den <div style="text-align: center;">Unterschrift</div>															

  <p>Geo Bremen</p>	<p>Geoinformation Bremen Landesamt für Kataster - Vermessung - Immobilienbewertung - Informationssysteme 28217 Bremen - Lloydstraße 4</p>	 <p>Freie Hansestadt Bremen</p>
<p>Referat 14 Tel.: 0421 / 361 55 83 oder 361 599 31 Fax.: 0421 / 361 55 85</p>		

Freie Hansestadt Bremen

Bau und Vermietung von Nahverkehrsanlagen

Betrieb gewerblicher Art

Bremen, den		Verantw. Leiter (BOStrab §7 (6))
Projektleitung (überprüft)	Abteilungsleitung	Amtsleitung (ASV)
Maßstab 1 : 500	Objekt Lageplan Abschnitt II, Variante - 2	Anlagen-Nr.: 2.2
		Az: Proj.-Nr.:

