

Fahrbahn

Gehweg

Radweg


Haltestelle

Rasengleis

geschlossener Oberbau

Bäume entfallen

Anrampung

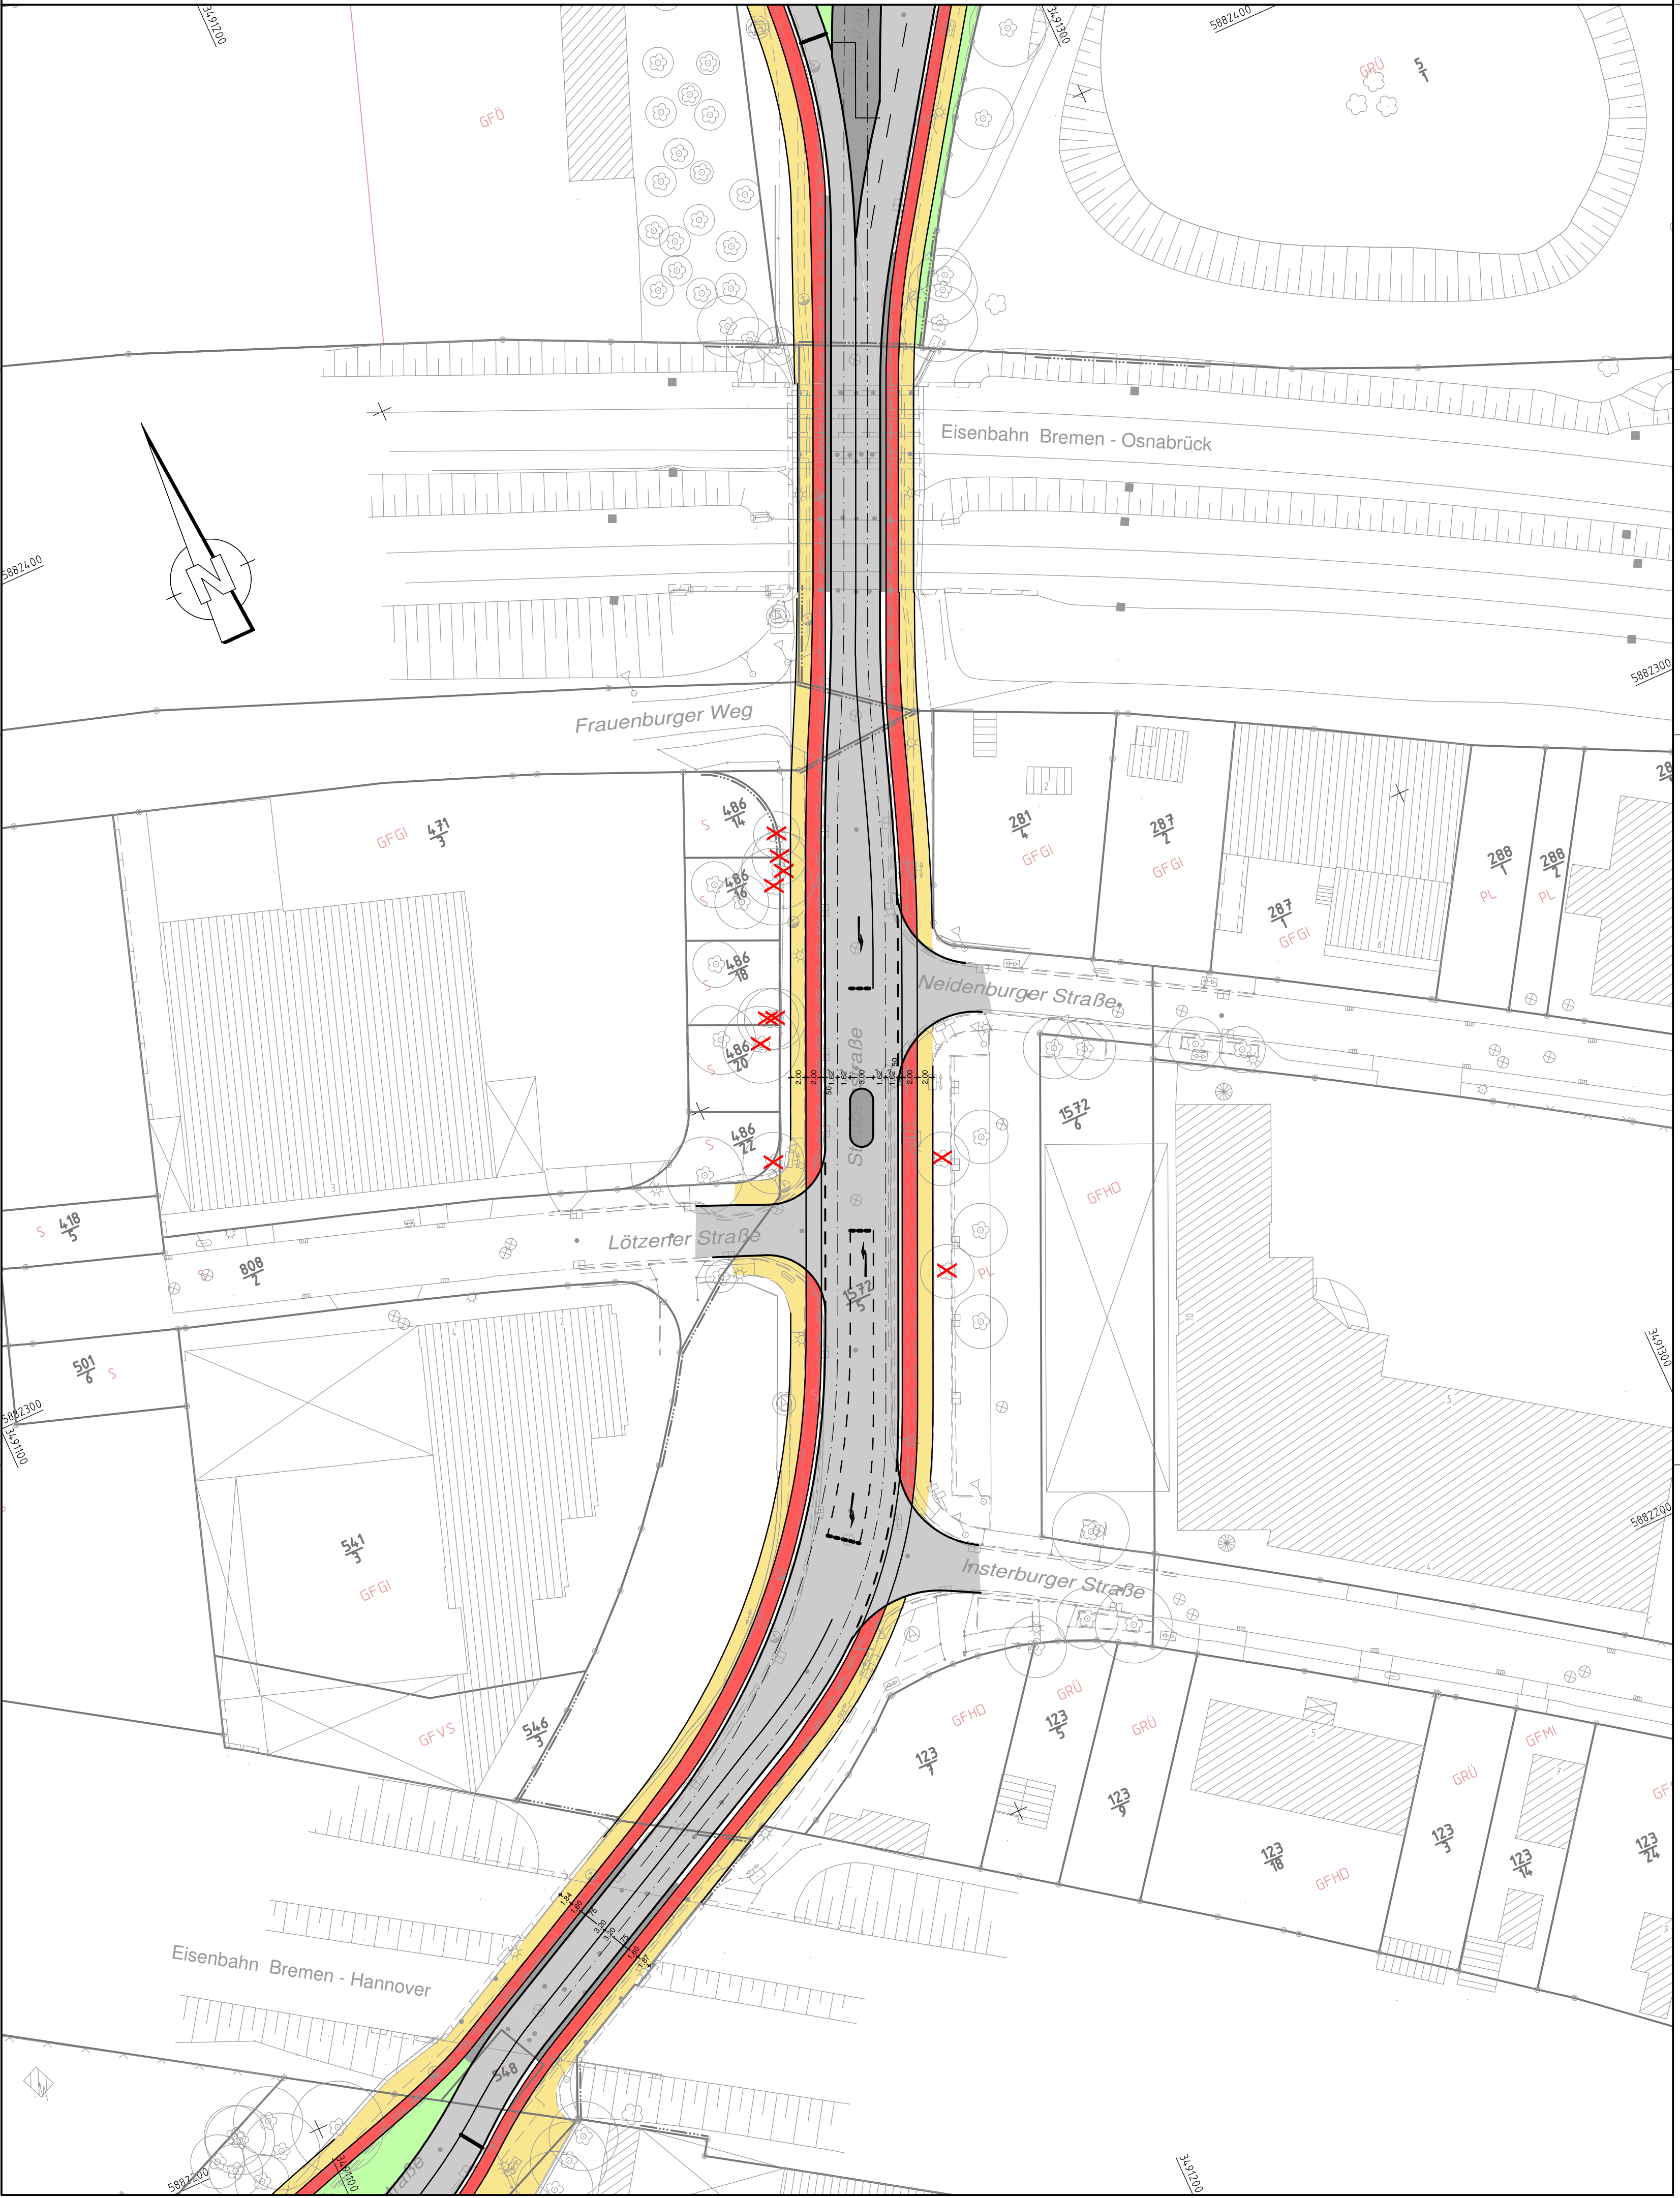

Nr.	Art der Änderung:	Datum	Nenne		

Schüßler-Plan
Ingenieurgesellschaft mbH
Venhoer Straße 301-303
50823 Köln

Köln, den

21121045

Auftrag Nr.

Datum

gez.

bearb.

gepr.

Name

Stüberrauch

Mai 2013

Mai 2013

Skunca

Geo Bremen

Geoinformation Bremen
Landesamt für
Kataster - Vermessung - Immobilienbewertung - Informationssysteme
28217 Bremen - Lloydstraße 4

Freie Hansestadt Bremen

Referat 14

Tel.: 0421 / 361 55 83 oder 361 599 31

Fax.: 0421 / 361 55 85

Freie Hansestadt Bremen

Bau und Vermietung von Nahverkehrsanlagen
Betrieb gewerblicher Art

Bremen, den

Verantw. Leiter
(BOS/Strab §7 (6))

Abschließung

Abteilungsleitung

Projektleitung (überprüft)

Objekt

Maßstab

Amtsleitung (ASV)

Anlagen-Nr.:

1 : 500

Lageplan Abschnitt V,
Variante - 5

5.5

Az:

Proj.-Nr.: