


Bennigsenstraße Richtung Norden

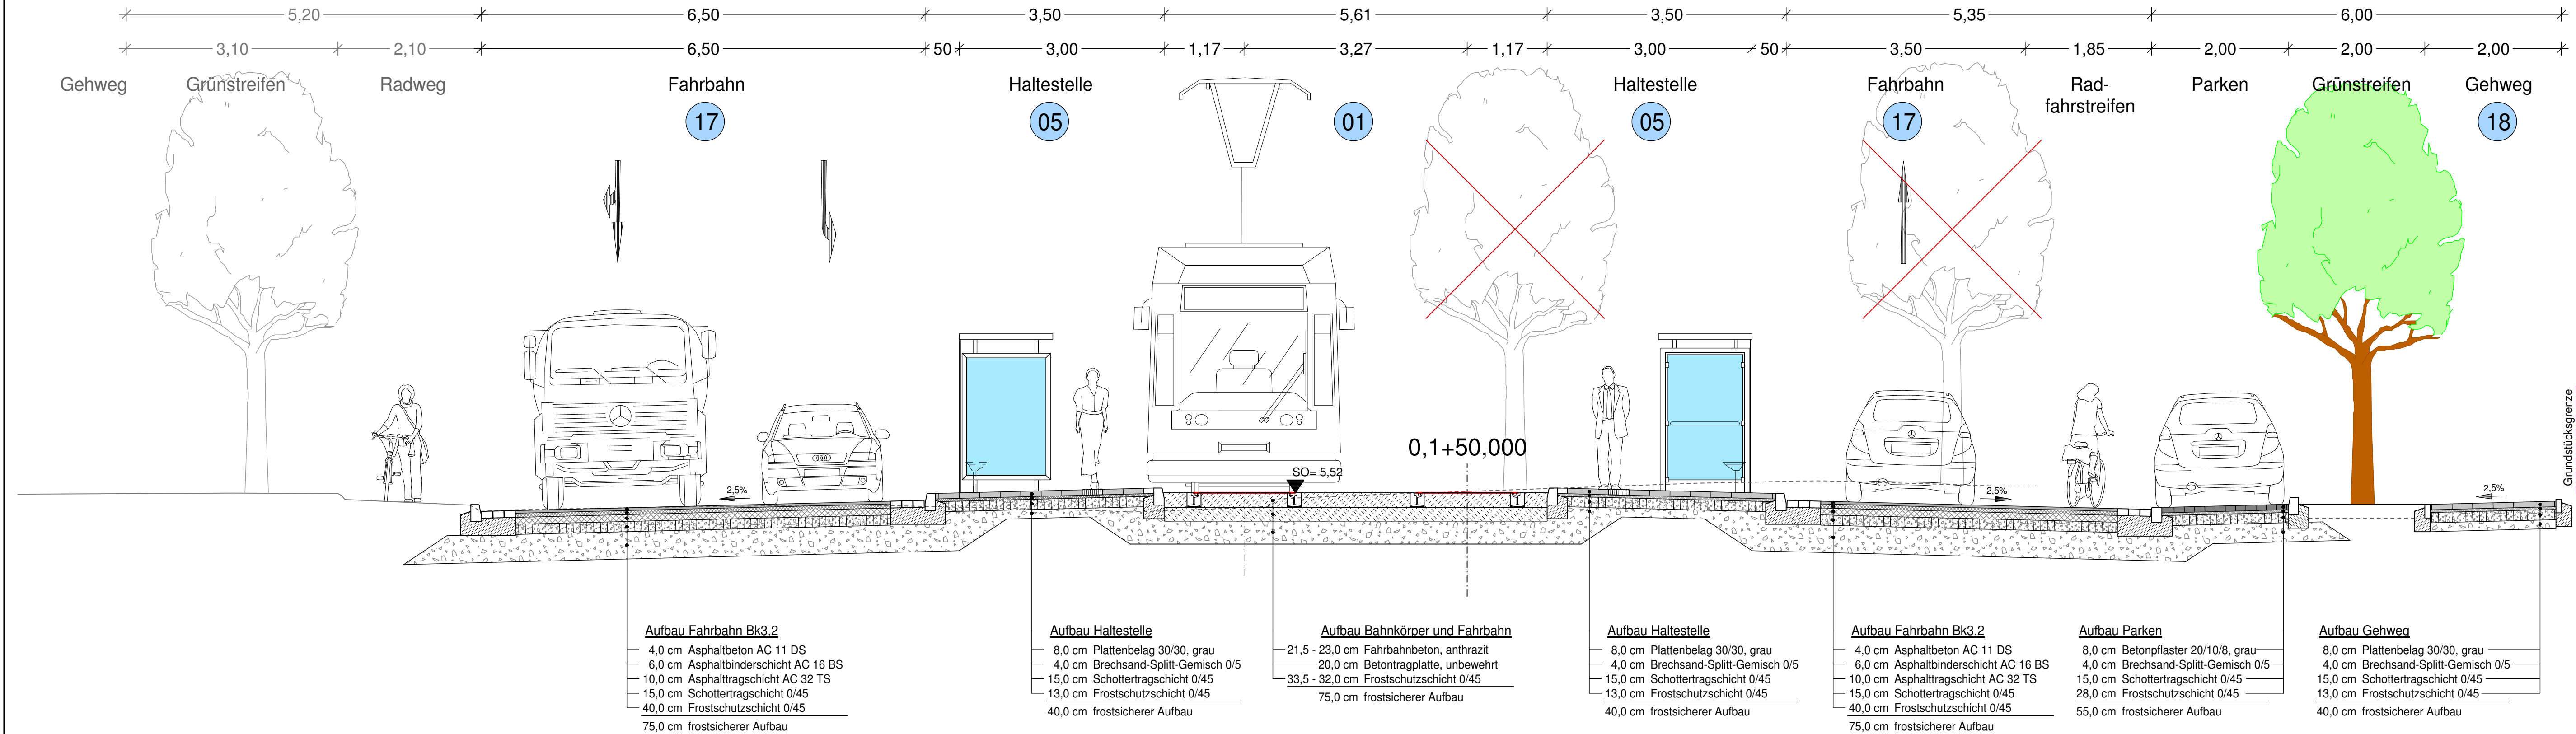



| | | | |
|-----|-------------------|-------|------|
| | | | |
| | | | |
| | | | |
| | | | |
| Nr. | Art der Änderung: | Datum | Name |

Straßenbahntechnisch einverstanden
Betriebsleiter der Bremer Straßenbahn AG

20. Juli 2015, gez. Wagschal gez. Zimmermann

| | | | |
|--|----------------------|------------------|---------|
|  Schüßler-Plan Ingenieurgesellschaft mbH Gustav-Heinemann-Ufer 72a 50968 Köln Köln, den 10.07.2015 | Auftrag Nr. 21121045 | | |
| | gez. i.A. Pickartz | Datum | Name |
| | Unterschrift | gez. März 2015 | Schünke |
| | | bearb. März 2015 | Skunca |
| | gepr. | | |

| | | |
|---|--|---|
|  | <p>GeoInformation Bremen Landesamt für Kataster - Vermessung - Immobilienbewertung - Informationssysteme 28217 Bremen - Lloydstraße 4</p> |  <p>Freie Hansestadt Bremen</p> |
| | | |
| <p>Referat 14 Tel.: 0421 / 361 55 83 oder 361 599 31 Fax.: 0421 / 361 55 85</p> | | |

Freie Hansestadt Bremen 

Bau und Vermietung von Nahverkehrsanlagen
Betrieb gewerblicher Art

Bremen, den 27. Juli 2015

Verantw. Leiter
(BOStrab §7 (6))

gez. i.A. Dettmer
Projektleitung (überprüft)

gez. i.A. Reiche
Abteilungsleitung

| | |
|---------|------------------------------|
| Maßstab | Objekt Querverbindung |
|---------|------------------------------|

| | |
|--|------------------|
| | Querverbindung |
| | Genehmigungsplan |

1:50

Genehmigungsplan
Querschnitt Bennisger

| | |
|--|-----------------|
| | km 0,1 + 50,000 |
|--|-----------------|
