


Bennigsenstraße Richtung Norden

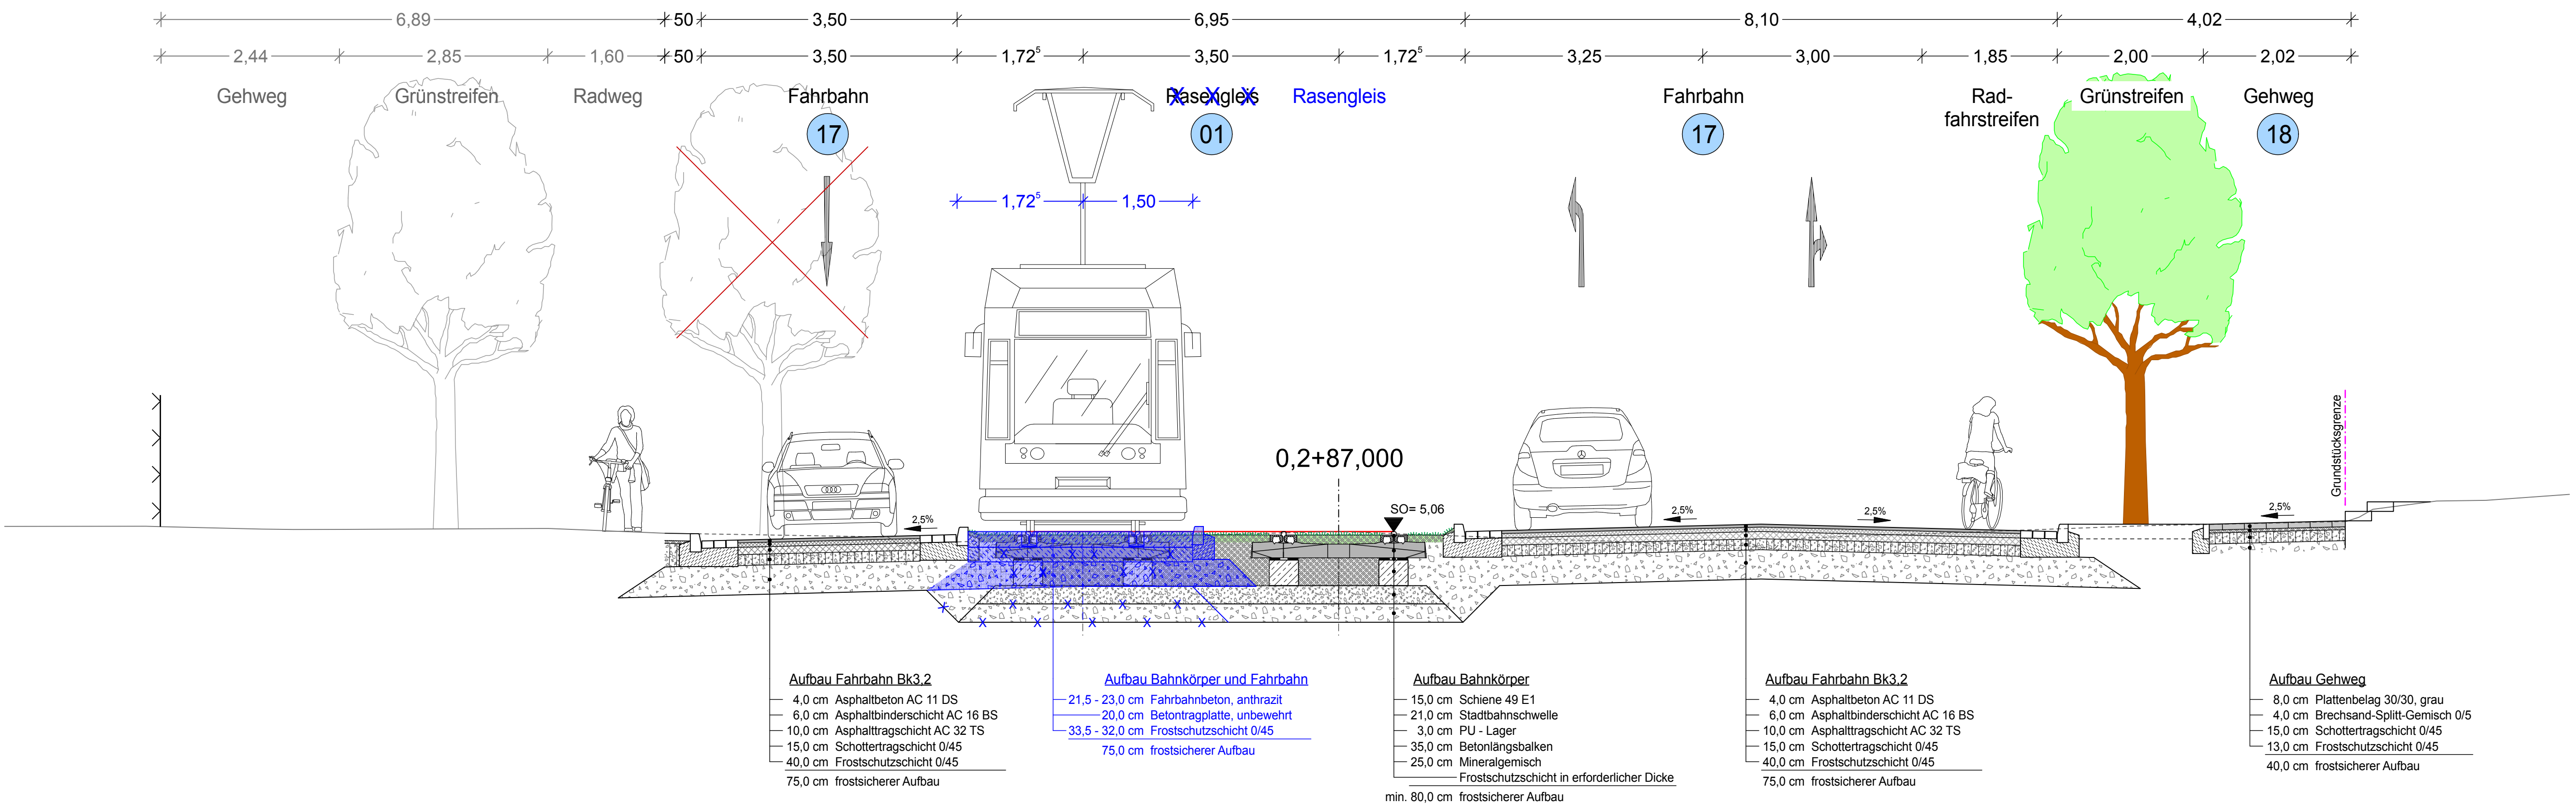

Legende

Deckblattverfahren Oktober 2017

a	Gleis stadteinwärts km 0+202 bis 0+321: Asphaltdecke statt Rasengleis	12.10.17	tsch
Nr.	Art der Änderung:	Datum	Name

Straßenbahntechnisch einverstanden
Betriebsleiter der Bremer Straßenbahn AG

03.04.18, gez. Zimmermann

Schübler-Plan
Ingenieurgesellschaft mbH
Gustav-Heinemann-Ufer 72a
50968 Köln
Köln, den 06.02.18

geiz. Casser
Unterschrift

Auftrag Nr. 21121045
Datum März 2015
Name Schünke
bearb. März 2015
Skunca
gepr.

GeoInformation Bremen
Landesamt für
Kataster - Vermessung - Immobilienbewertung - Informationssysteme
28217 Bremen - Lloydstraße 4
Referat 14 Tel.: 0421 / 361 55 83 oder 361 599 31 Fax.: 0421 / 361 55 85

Freie Hansestadt Bremen

Freie Hansestadt Bremen
Bau und Vermietung von Nahverkehrsanlagen
Betrieb gewerblicher Art
Bremen, den 03. APR. 2018

Verantw. Leiter
(BOStrab §7 (6))
geiz. i.A. Dettmer
Projektleitung (überprüft)
geiz. i.A. Reiche
Abteilungsleitung
geiz. Pieper
Amtsleitung (ASV)

Maßstab 1 : 50
Objekt **Querverbindung Ost**
Genehmigungsplanung
Querschnitt Bennigsenstraße
km 0,2 + 87,000

Anlagen-Nr.: 5.2
Plan-Nr.: 4 3002 a
Az:
Proj.-Nr.:

Köln, 09.04.18
Schübler-Plan
Datei: \\K-APS-01\CARD-Projekte\CARD00\1045\Plan Nr.: 4_3002-a\PLN_3002-a