





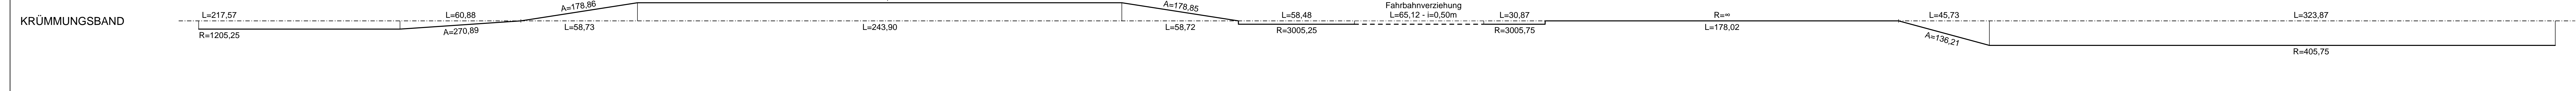


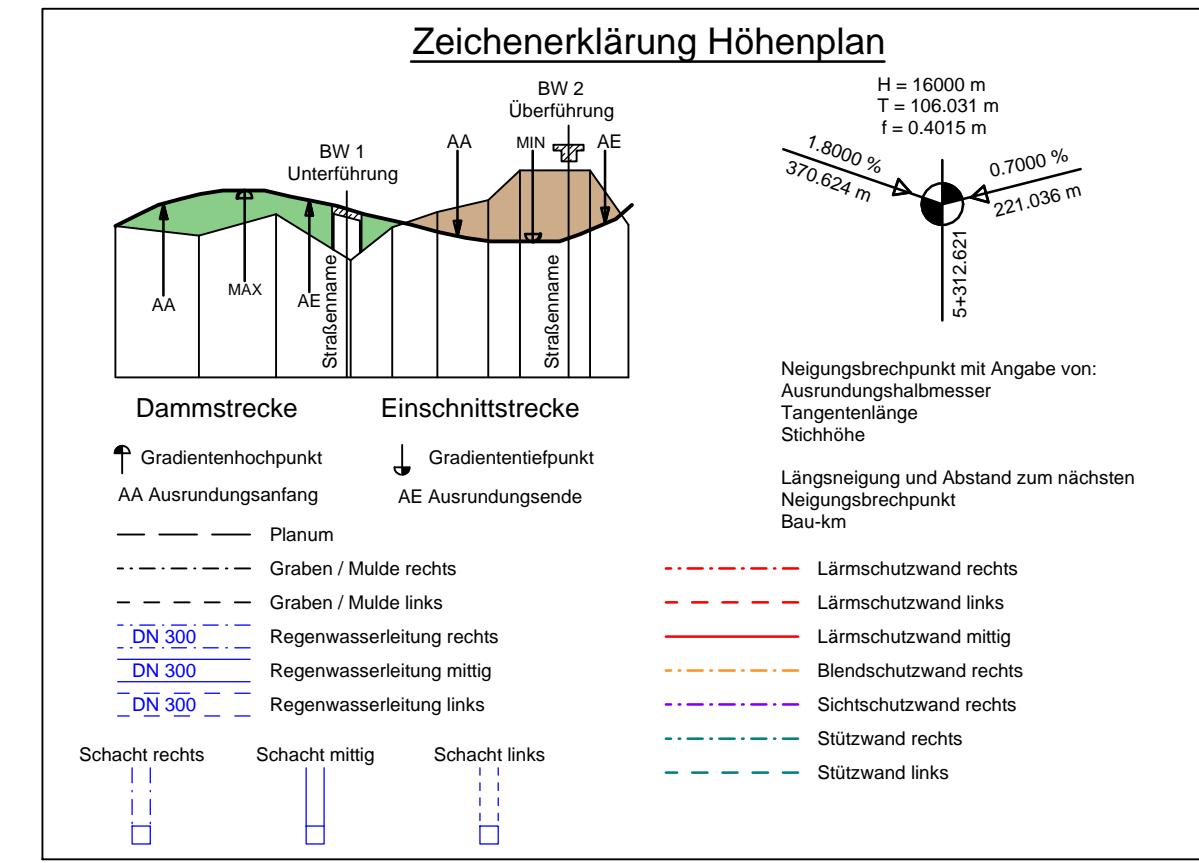

Entwurfsbearbeitung:	Datum:	Zeichen:
SH Ingenieure	30.10.2015	Gutliche
	30.10.2015	Klemm
	30.10.2015	gez. Richter

DEGES:	Datum:	Zeichen:
Deutsche Einheit Fernstraßenplanungs- und Bau GmbH	02.11.2015	gez. Zierke
	04.11.2015	gez. Pfeiffer
		VKE: B02

FESTSTELLUNGSENTWURF

Straßenbauverwaltung:	Unterlage / Blatt-Nr.:
Freie Hansestadt Bremen	NEU
Höhenplan Richtung BAB 1	
Straße: BAB 281 - BA 2/2 von Bau-km 2+913 bis Bau-km 4+860 Maßstab: 1:1.000/100	
PROJIS-Nr.: 04820045 30	
aufgestellt: DEGES	
Bremen, den 05.11.2015, gez. J. Kück	