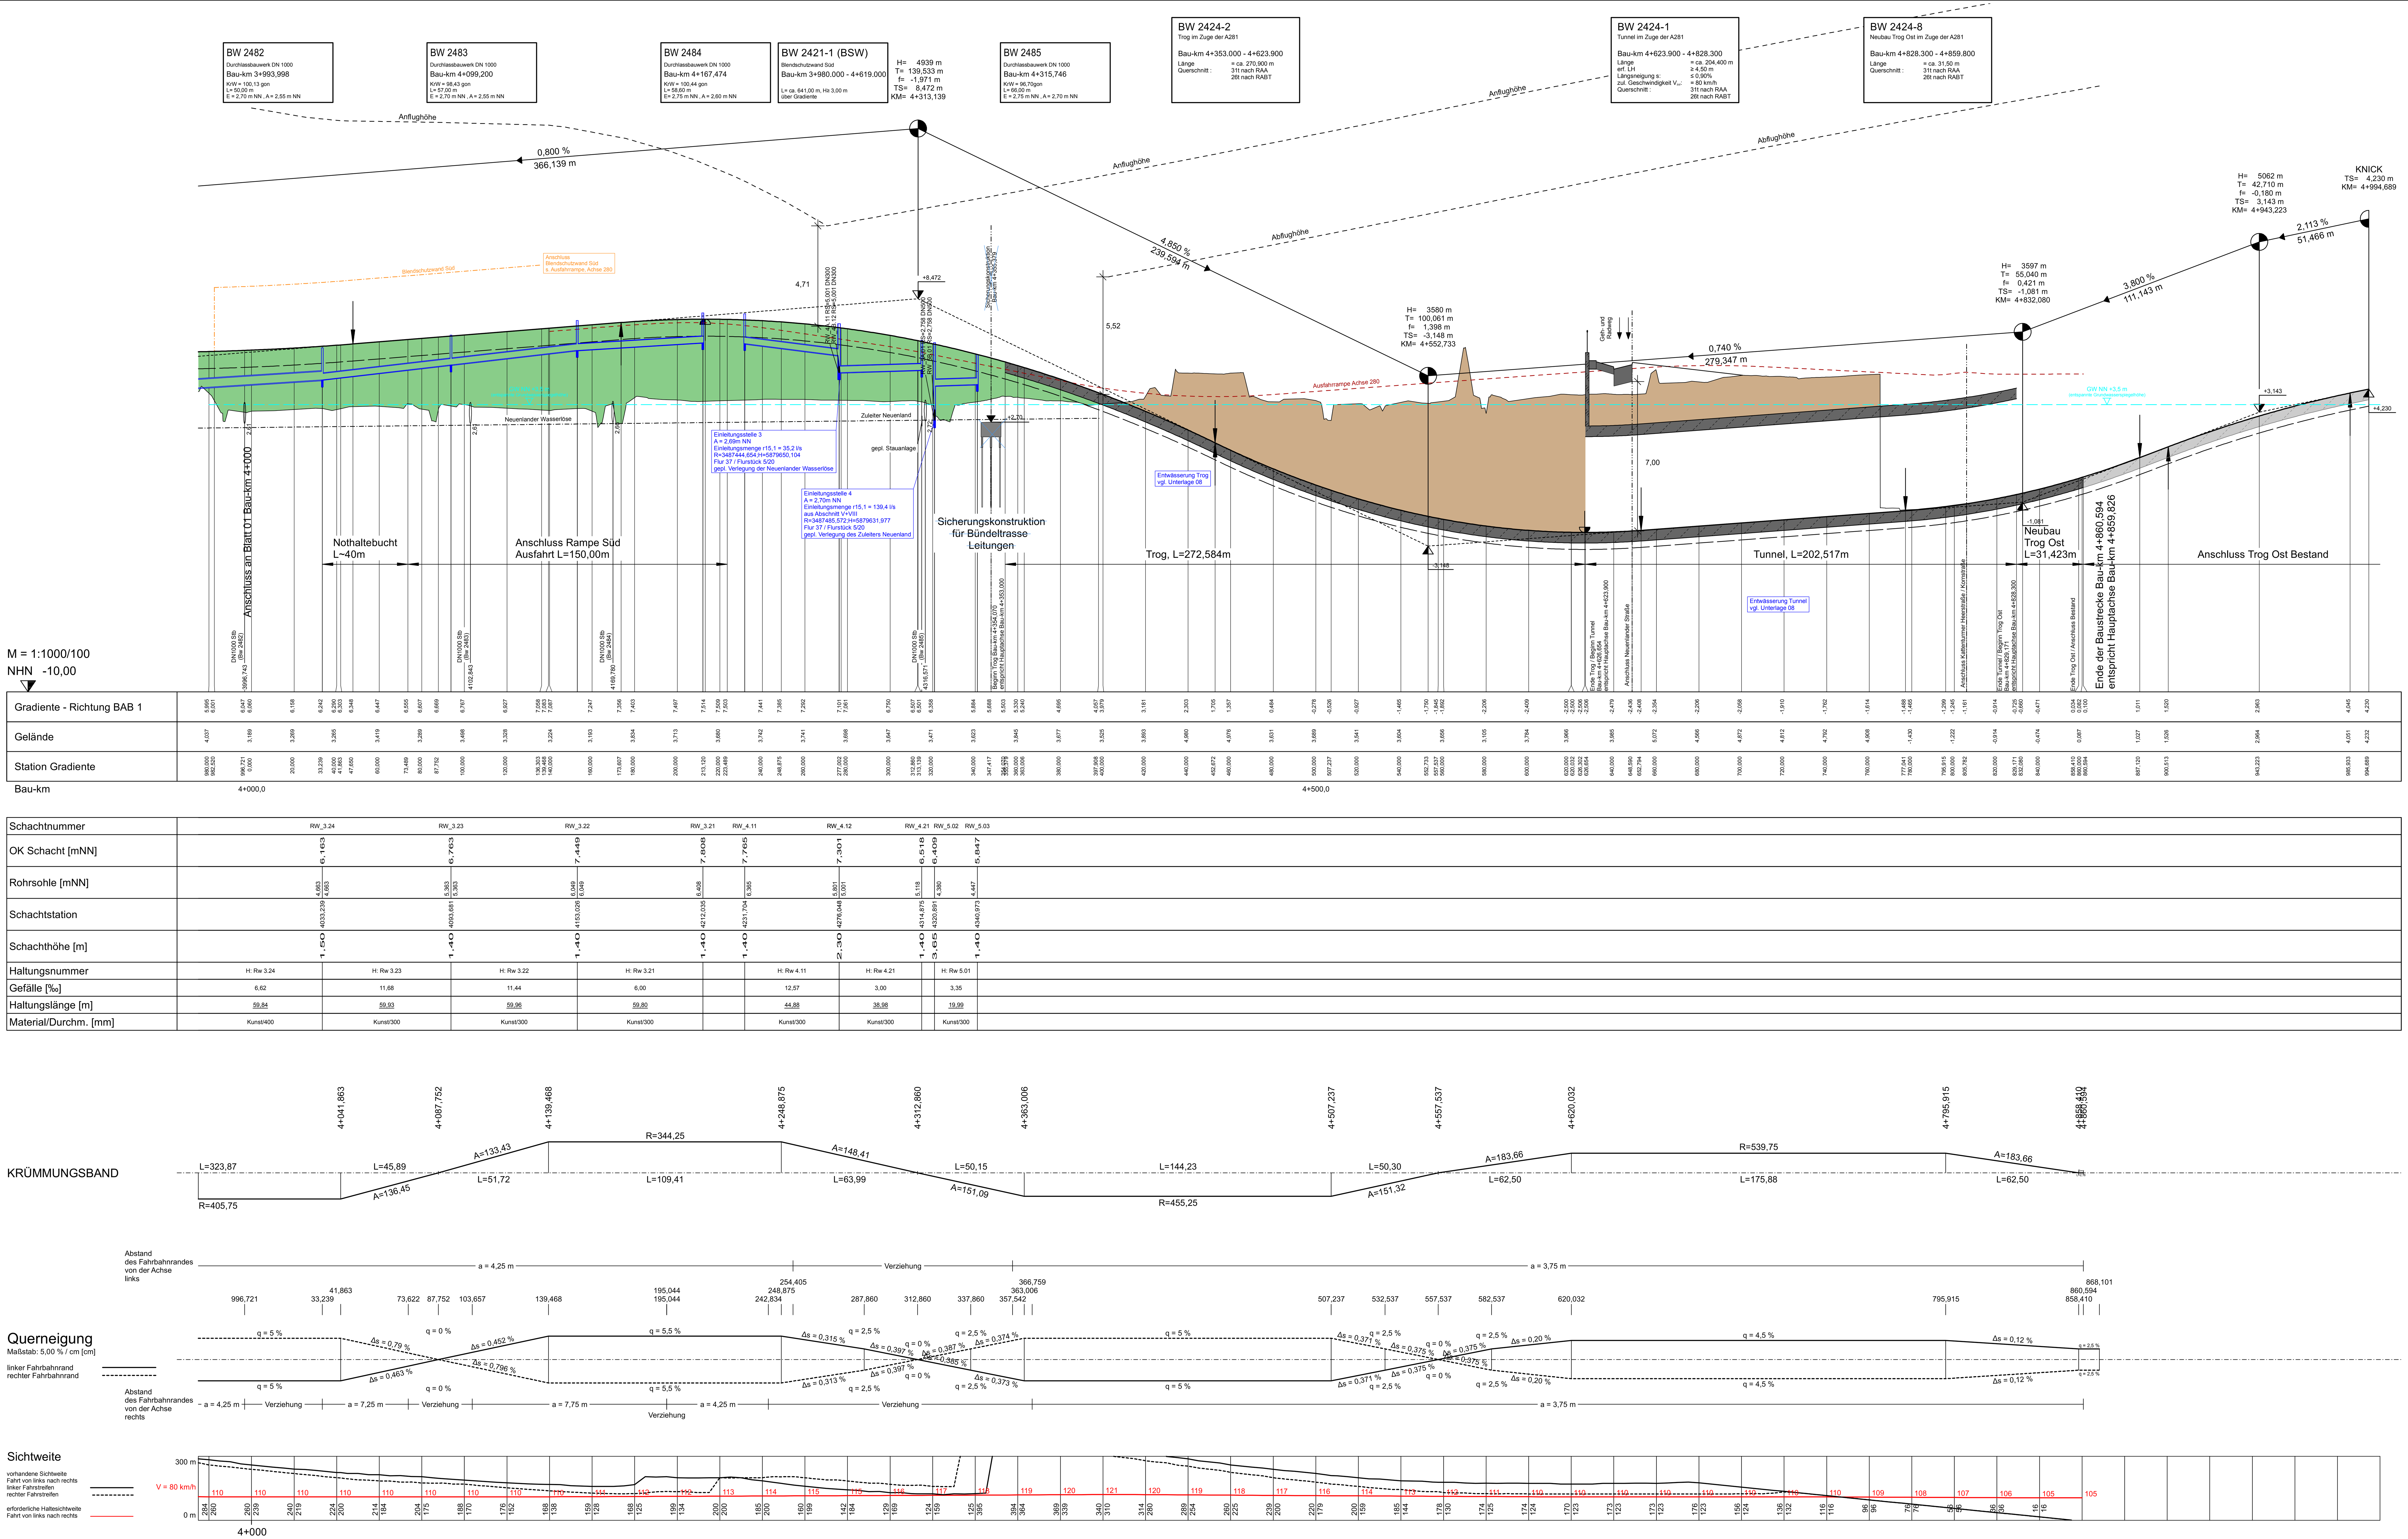

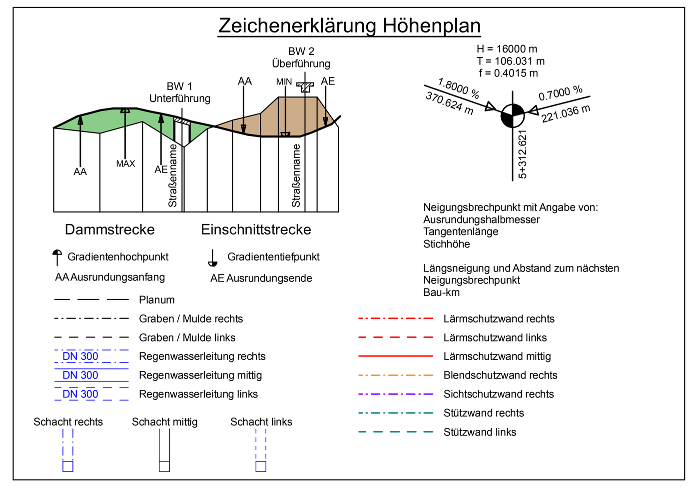

Entwurfsbearbeitung:		Datum	Zeichen
SHP Ingenieure Plaza de Rosalia 1 30449 Hannover Telefon 0511.3584-450 Telefax 0511.3584-477 info@shp-ingenieure.de www.shp-ingenieure.de	Bearb.:	25.03.2019 ~~30.10.2015~~	Gutschke
	Gez.:	25.03.2019 ~~30.10.2015~~	Kl/Hu ~~Klemm~~
	Gepr.:	25.03.2019 ~~30.10.2015~~	gez. Richter ~~gez. Richter~~

DEGES		Datum	Zeichen
DEGES Deutsche Einheit Fernstraßenplanungs- und -bau GmbH Zimmerstraße 54 10117 Berlin Telefon (030) 202 43-0 Telefax (030) 202 43-291 www.deges.de Zweigstelle Bremen Hanseatenhof 8 28195 Bremen Telefon (0421) 330 38-0 Telefax (0421) 330 38-77	Bearb.:	28.03.2019 ~~02.11.2015~~	gez. Fischer ~~gez. Zierke~~
	Gepr.:	28.03.2019 ~~04.11.2015~~	gez. Schaefer ~~gez. Pfeiffer~~
	VKE: B02		

Nr.	Art der Änderung	Datum	Zeichen
1.	Entfall Sicherungskonstuktion	25.03.2019	Gutschke

FESTSTELLUNGSENTWURF

- mit Hellblaueintragungen -

Straßenbauverwaltung

FREIE HANSESTADT BREMEN

Unterlage / Blatt-Nr.: 6 /02 NEU a

Höhenplan Richtung BAB 1

Straße:BAB 281 - BA 2/2 von Bau-km 2+913 bis Bau-km 4+860

Maßstab: 1:1.000/100

PROJIS-Nr.: 04820045 30

Neubau der BAB 281, Bauabschnitt 2/2 zwischen Neuenlander Ring und Kattenturmer Heerstraße

aufgestellt:

DEGES
Deutsche Einheit Fernstraßenplanungs- und -bau GmbH

Bremen, den ~~05.11.2015 gez. J. Kück~~ 28.03.2019 gez. J. Kück