




Legende

- Gebietsgrenze
- Gebäude
- Straße
- Wand/Erdwall Bestand
- Schallschutzwand
- Planfeststellungsgrenze
- Hilfslinien
- Lichtsignalanlage
- W - Wohngebiet
- M - Mischgebiet
- S - Sondergebiet
- GE - Gewerbegebiet
- GI - Industriegebiet
- GR - Kleingarten

Beurteilungspegel Tag

- ≤ 57 dB(A)
- > 57 - 59 dB(A)
- > 59 - 64 dB(A)
- > 64 - 69 dB(A)
- > 69 dB(A)

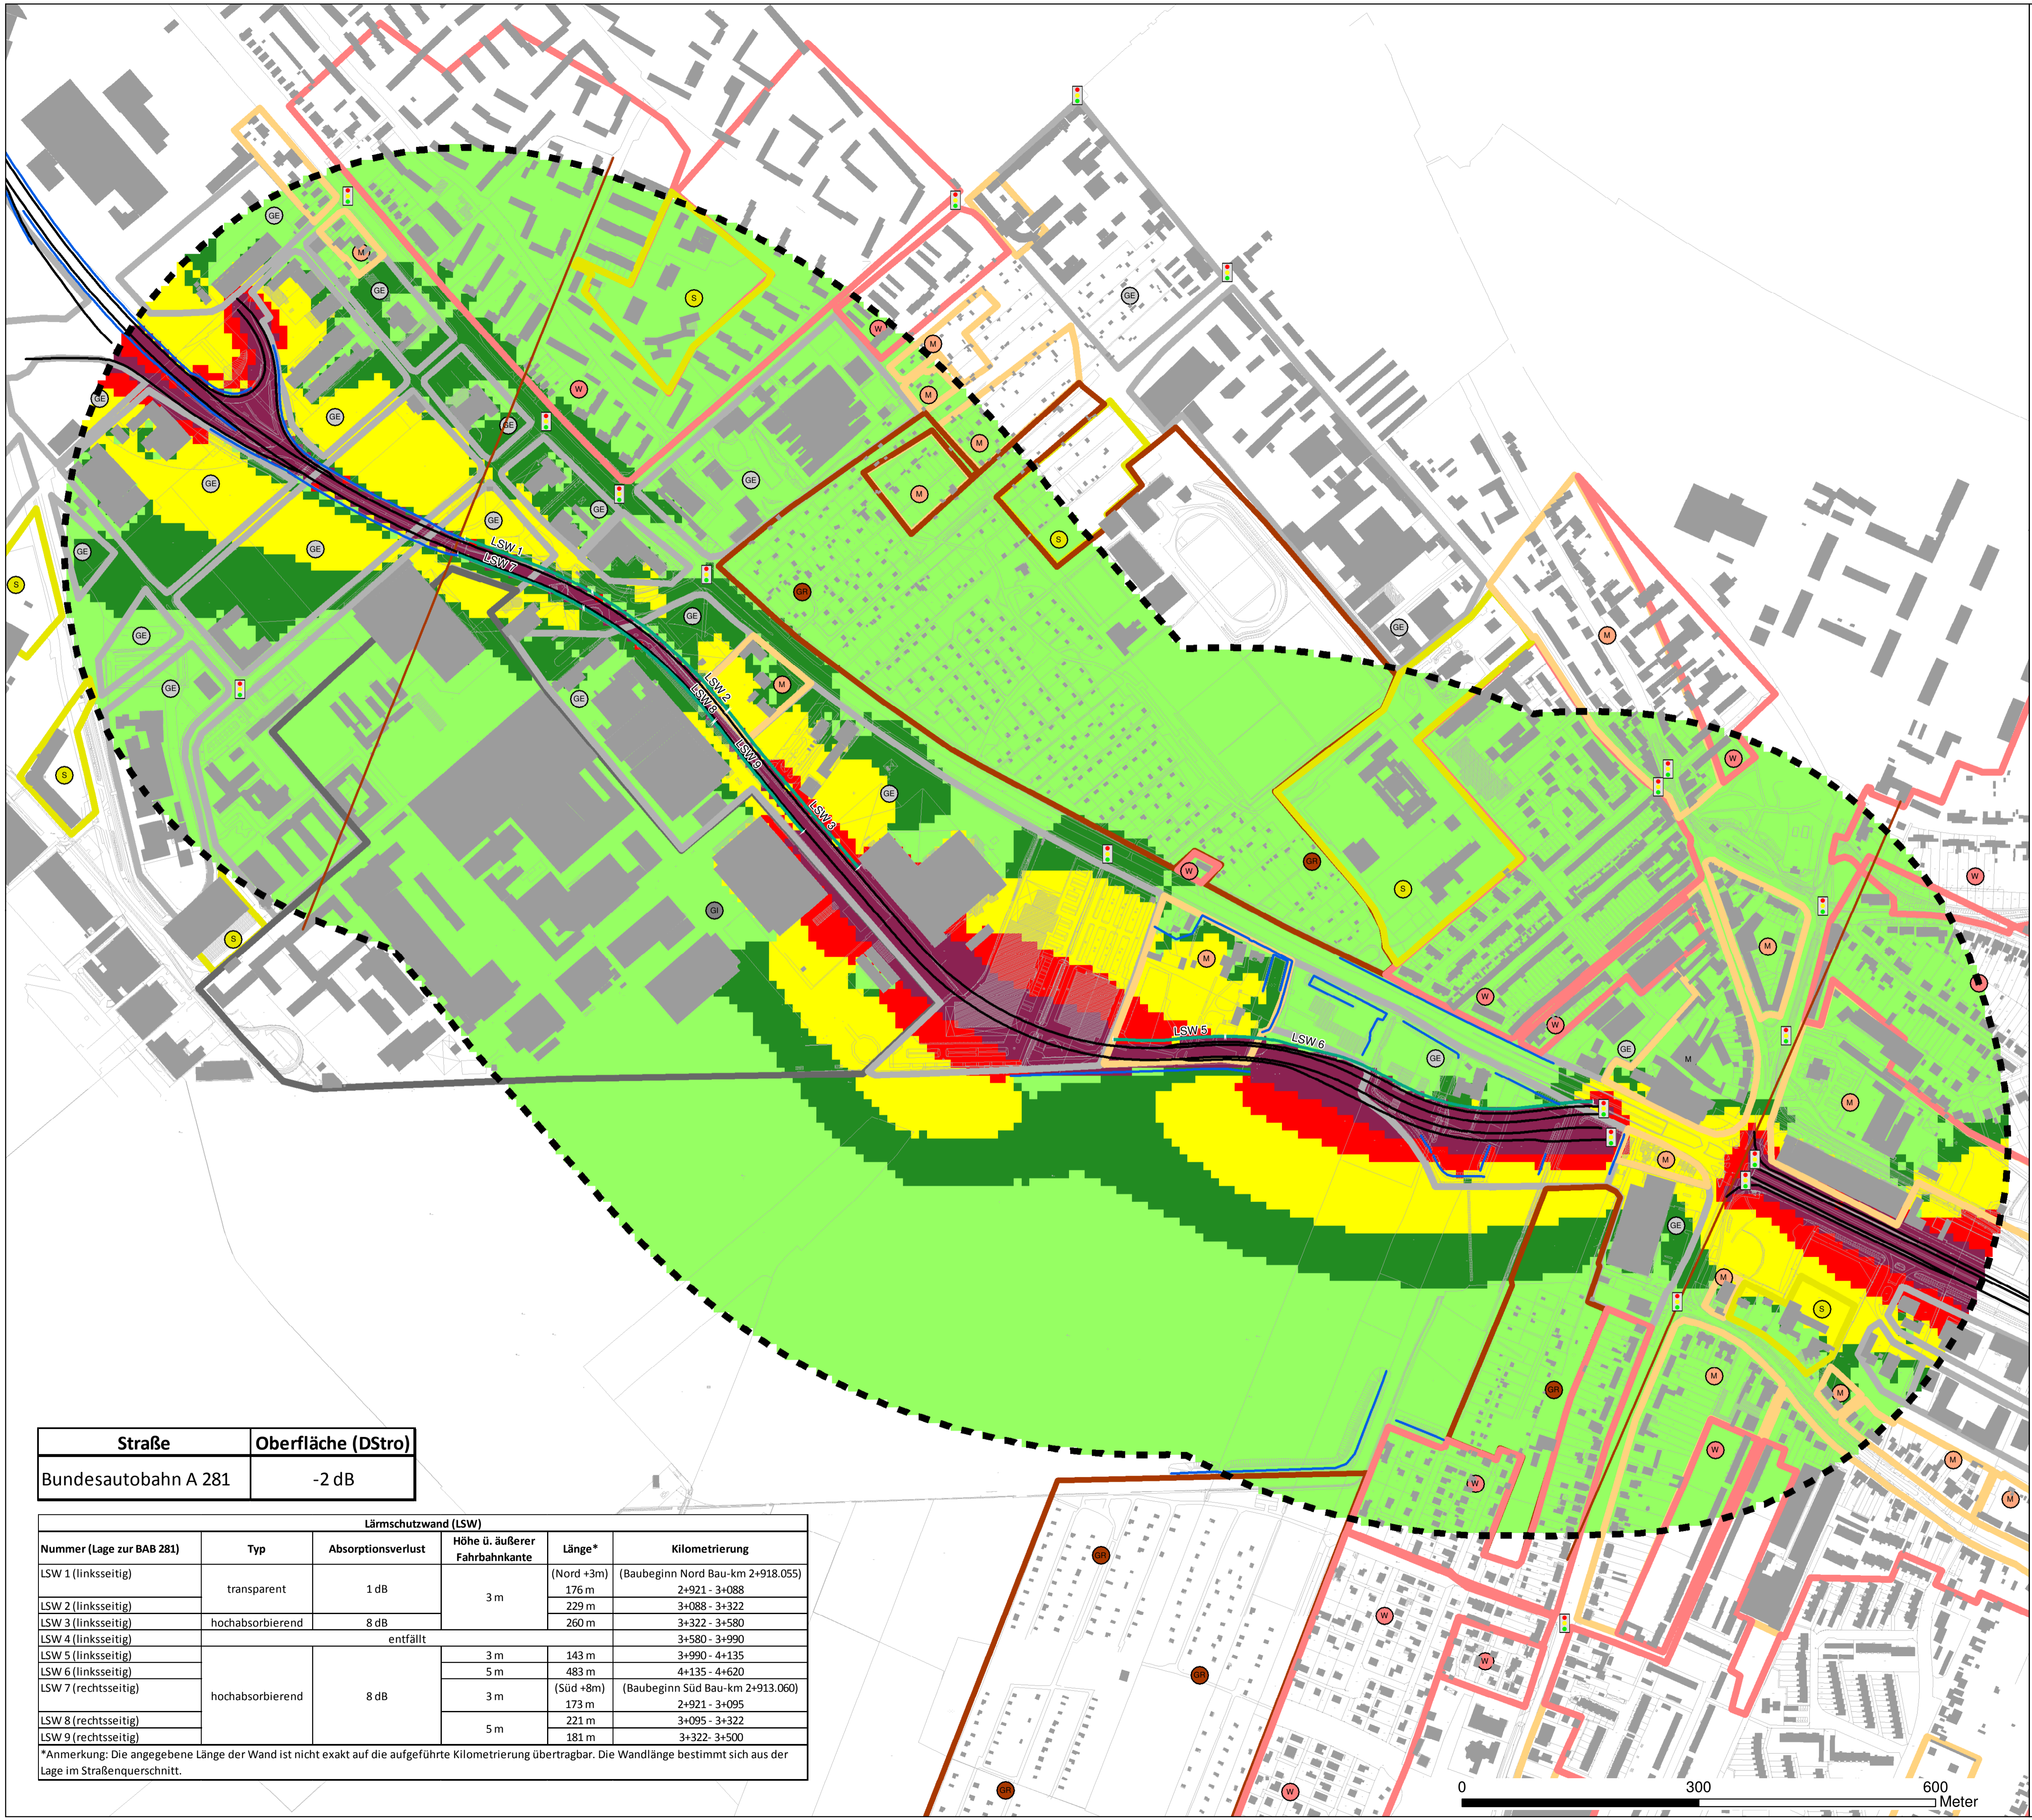

Straße	Oberfläche (DStro)
Bundesautobahn A 281	-2 dB

Lärmschutzwand (LSW)					
Nummer (Lage zur BAB 281)	Typ	Absorptionsverlust	Höhe ü. äußerer Fahrbahnkante	Länge*	Kilometrierung
LSW 1 (linksseitig)	transparent	1 dB	3 m	(Nord +3m)	(Baubeginn Nord Bau-km 2+918.055)
				176 m	2+921 - 3+088
				229 m	3+088 - 3+322
LSW 2 (linksseitig)	hochabsorbierend	8 dB	3 m	260 m	3+322 - 3+580
LSW 3 (linksseitig)				3+580 - 3+990	
LSW 4 (linksseitig)	entfällt				
LSW 5 (linksseitig)	hochabsorbierend	8 dB	3 m	143 m	3+990 - 4+135
LSW 6 (linksseitig)			5 m	483 m	4+135 - 4+620
LSW 7 (rechtsseitig)			3 m	(Süd +8m)	(Baubeginn Süd Bau-km 2+913.060)
LSW 8 (rechtsseitig)			173 m	2+921 - 3+095	
LSW 9 (rechtsseitig)	5 m	221 m	3+095 - 3+322		
			181 m	3+322 - 3+500	

*Anmerkung: Die angegebene Länge der Wand ist nicht exakt auf die aufgeführte Kilometrierung übertragbar. Die Wandlänge bestimmt sich aus der Lage im Straßenquerschnitt.

LÄRMKONTOR GmbH Altonaer Poststraße 13 b 22767 Hamburg Tel.: 040 - 38 99 94.0 Fax: 040 - 38 99 94.44 mail: hamburg@laermkontor.de http://www.laermkontor.de		Datum	Zeichen
	Bearb.:	13.08.2014	Dillas
	Gez.:	13.08.2014	Hänisch
	Gepr.:	13.08.2014	gez. Hänisch

DEGES Deutsche Einheit Fernstraßenplanungs- und -bau GmbH Zimmerstraße 54 10117 Berlin Tel.: 030 - 202 43.0 Fax: 030 - 202 43.291 http://www.deges.de	Zweigstelle Bremen Hanseatenhof 8 28195 Bremen Tel.: 0421 - 330 38.0 Fax: 0421 - 330 38.77		Datum	Zeichen
		Bearb.:	15.08.2014	gez. B. Kück
		Gepr.:	18.08.2014	gez. Kirchmair
		VKE: B02		

Nr.	Art der Änderung	Datum	Zeichen

FESTSTELLUNGSENTWURF

Straßenbauverwaltung FREIE HANSESTADT BREMEN Straße: BAB 281 - BA 2/2 von Bau-km 2+913 bis Bau-km 4+791 PROJIS-Nr.: 04820045 30	Unterlage: 17.1.3.2 Schallimmissionsplan Variante 8: Optimum 2 Tag (6-22 Uhr), 2 m ü.GOK Maßstab: 1:4.000
---	---

**Neubau der BAB 281, Bauabschnitt 2/2
zwischen Neuenlander Ring und Kattenturmer Heerstraße**

aufgestellt:
 DEGES
 Deutsche Einheit Fernstraßenplanungs- und -bau GmbH
 Bremen, den 20.08.2014 gez. Eberhardt