


 

Amt für Straßen und Verkehr, Herdentorsteinweg 49/50, 28195 Bremen



Datum und Zeichen
Ihres Schreibens

Mein Zeichen 611-93-30-5
(bitte bei Antwort angeben)
Org. Zeichen
VAO.1257/09/2016

Bremen, 20. September 2017

- ☐ Antrag
☒ Anhörverfahren
☐ Vermerk
☐

vom
vom 26.09.2016
vom
vom

VERKEHRSANORDNUNG Nr. VAO.1257/09/2016

Straßenname: Am Stern
Straßenschlüssel: 04650

Gemäß § 45 Abs. Straßenverkehrsordnung (StVO) wird anliegender Betriebsplan nach dem Umbau des Sterns angeordnet. Der Radfahrstreifen wird zur Steigerung der Verkehrssicherheit durch 5 m breite Sperrflächen von der Fahrbahn abgesetzt. Es wird ein Innenring hergestellt, der nur im Ausnahmefall überfahren werden soll. In der Parkallee wird der Radweg zwischen Parkstraße und Am Stern zurückgebaut und der Radverkehr auf der Fahrbahn geführt. Zur Einfahrt in den Stern wird in der Parkallee ein 1,75 m breiter Schutzstreifen markiert. Dies verhindert die derzeitige doppelte Führung des Radverkehrs und dient der Verkehrssicherheit.

Es wurden noch Änderungen der Markierung eingepflegt:

Ein weiteres Fahrradpiktogramm wird an der Ausfahrt zur Hermann-Böse-Str. markiert, um den Radverkehr zu lenken.

Zusätzlich wird ein VZ 133 (Größe 3) in der Hollerallee von der Schwachhauser Heerstr. kommend vor der Fußgängerfurt markiert, um die Kfz-Führer auf die querende Fußgänger aufmerksam zu machen. Aufgrund der überbreiten Fahrbahn durch die Busspur sind die Sichtverhältnisse dort eingeschränkt.



Dienstgebäude
Herdentorsteinweg 49/50
28195 Bremen

Eingang
Abt. Entwurf und Neubau
von Straßen
Hillmannplatz 8-10
Abt. Straßenerhaltung
und
Abt. Brücken- und Ing.bau
Herdentorsteinweg 7



Bus / Straßenbahn
Hauptbahnhof
oder Herdentor

Sprechzeiten
Mo bis Fr.
8:00 12:00 Uhr
weitere Termine nach tel.
Vereinbarung möglich

Geschäftsstelle:
T (0421) 361 9780
F (0421) 361 9738
E-mail office@asv.bremen.de


Ein Pfeil wird auf dem Radweg in der Wachmannstraße markiert, um den Radfahrer auf die Fahrtrichtung hinzuweisen.




Durchschriftlich:

- ASV 40-5 / [REDACTED]
- OA Schwachhs./Vahr
- Lagezentrum - Polizei Bremen
- Polizeirevier Schwachhausen
- ASV 43 [REDACTED]
- ASV 2
- ASV 40-5 [REDACTED]
- 3
- 30
- 32-8


mit der Bitte um Kenntnisnahme.

 


KOSTEN:	KOSTENTRÄGER
---------	--------------

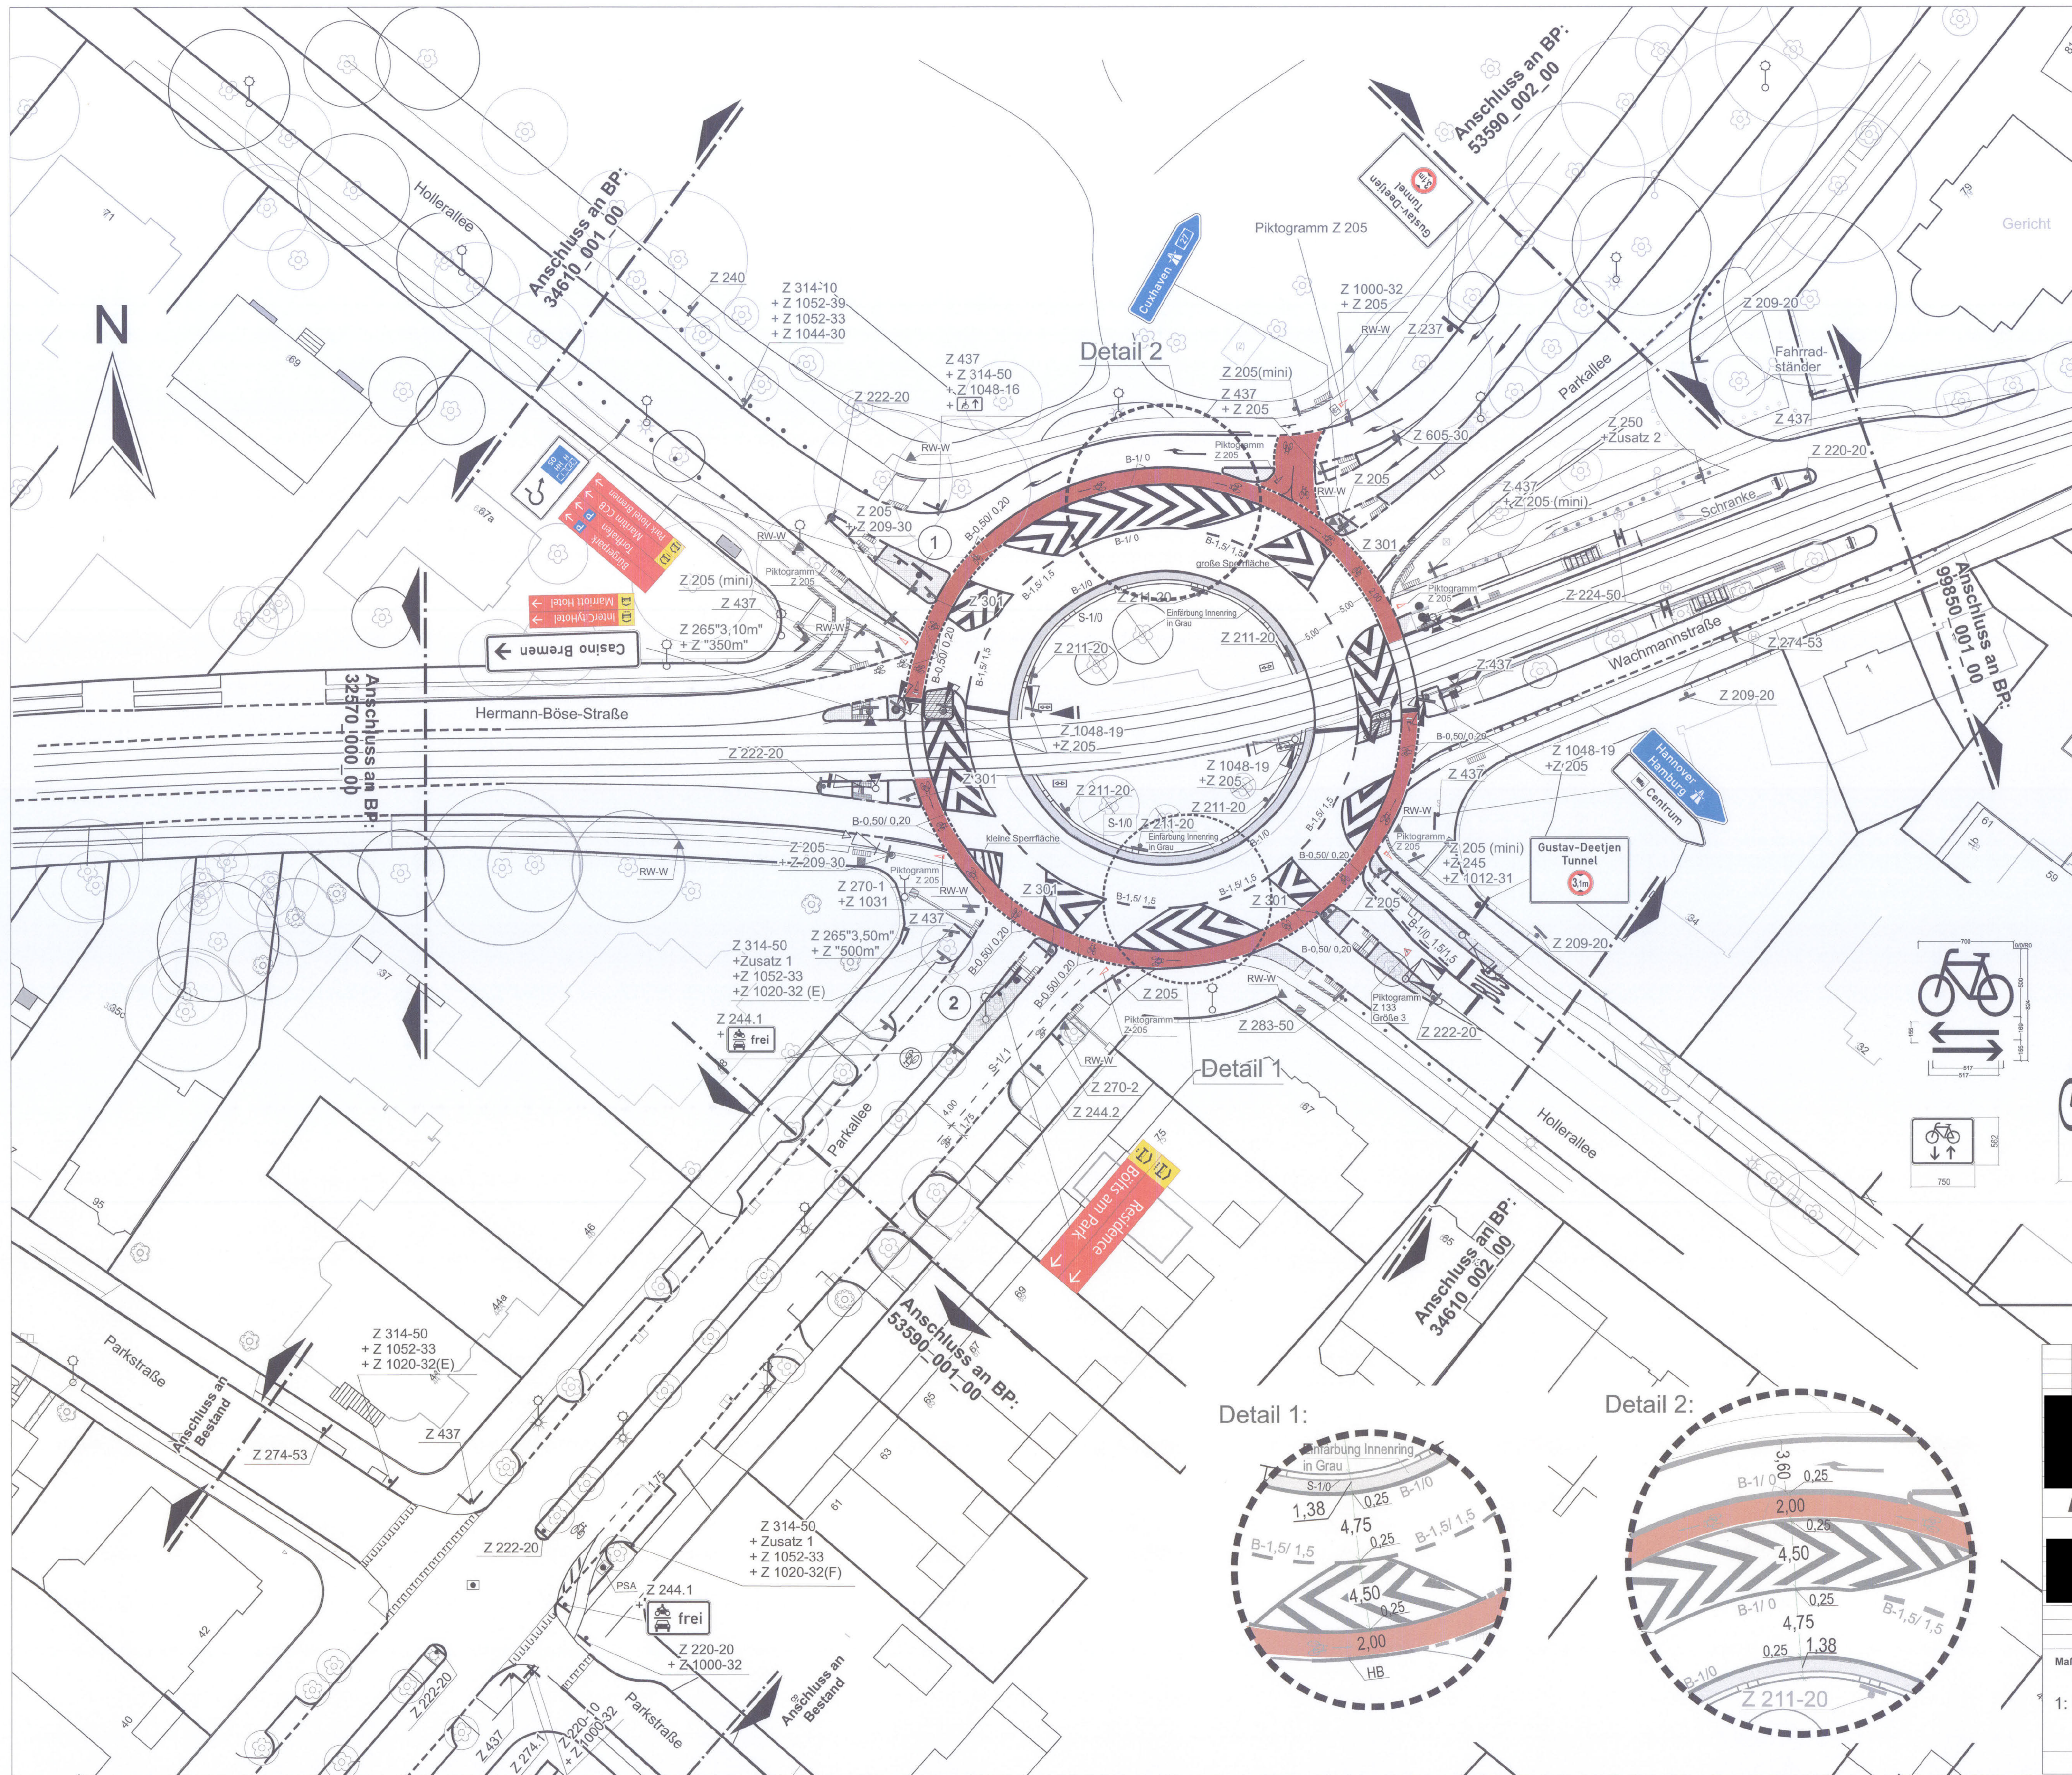


- Parkleitsystem
- 1
 - 2
- Altstadt/ Am Wall
- Bahnhof
- Standort Radwegweiser
- Zusatz 1:
auch auf dem
Seitenstreifen
- Zusatz 2:
TAXI
mit besonderer
Genehmigung
frei

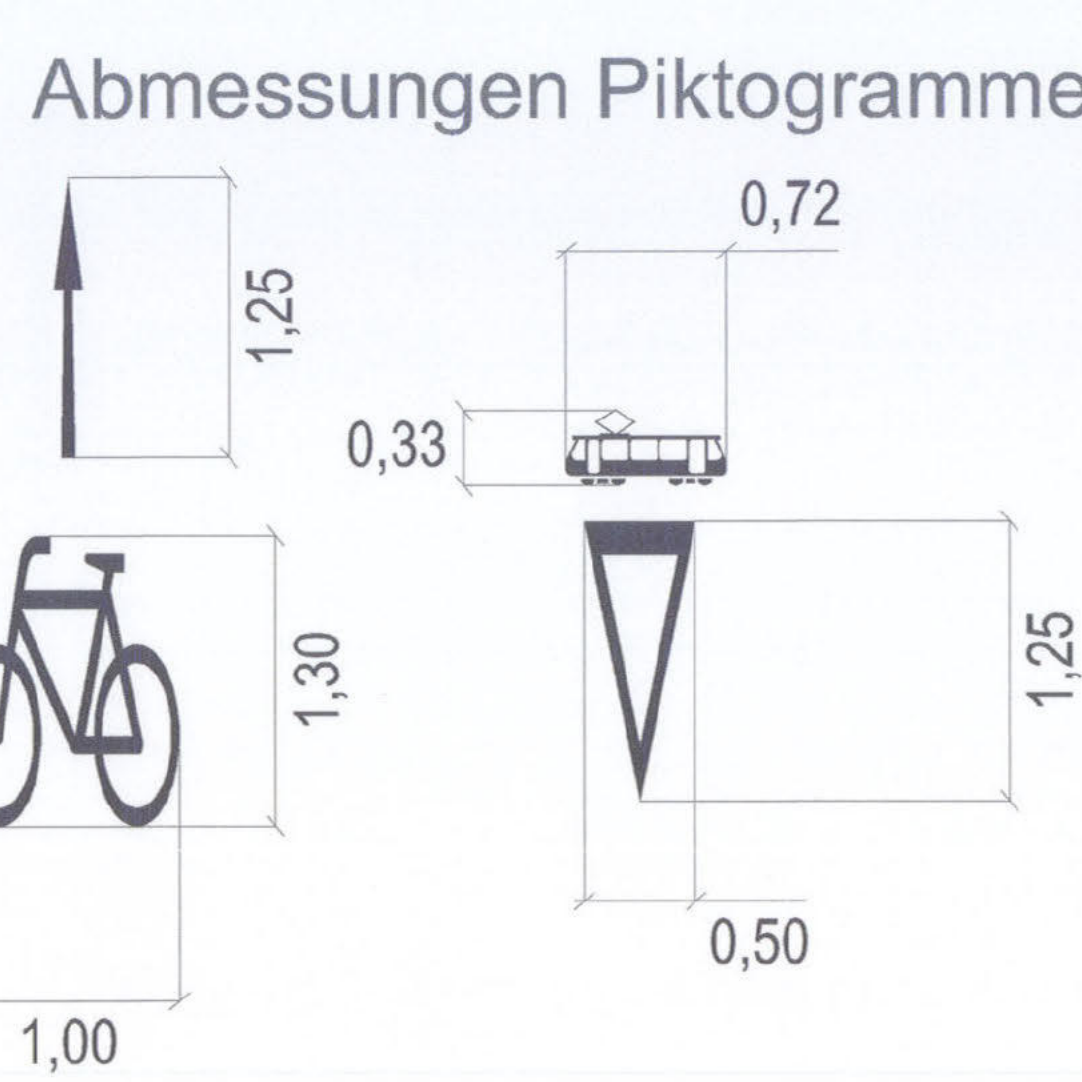

Detail 1:

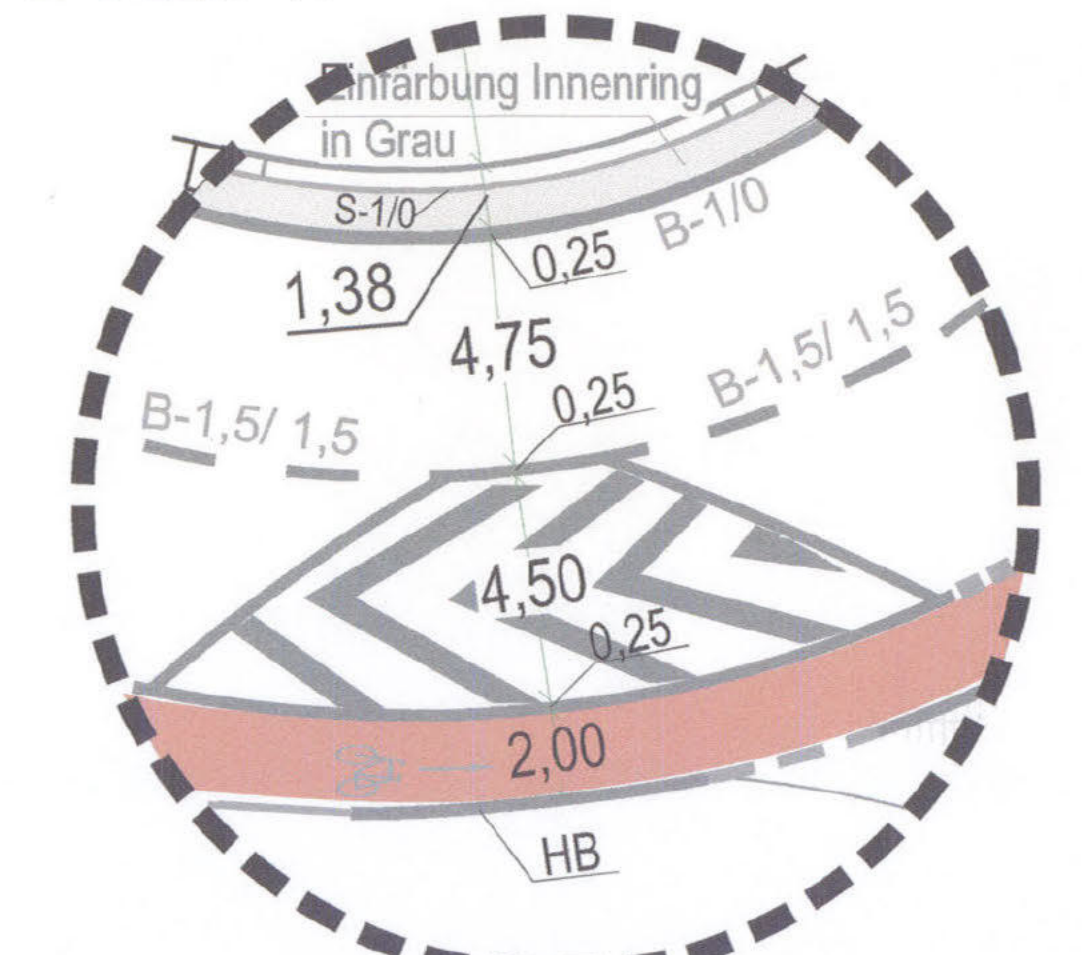

Detail 2:

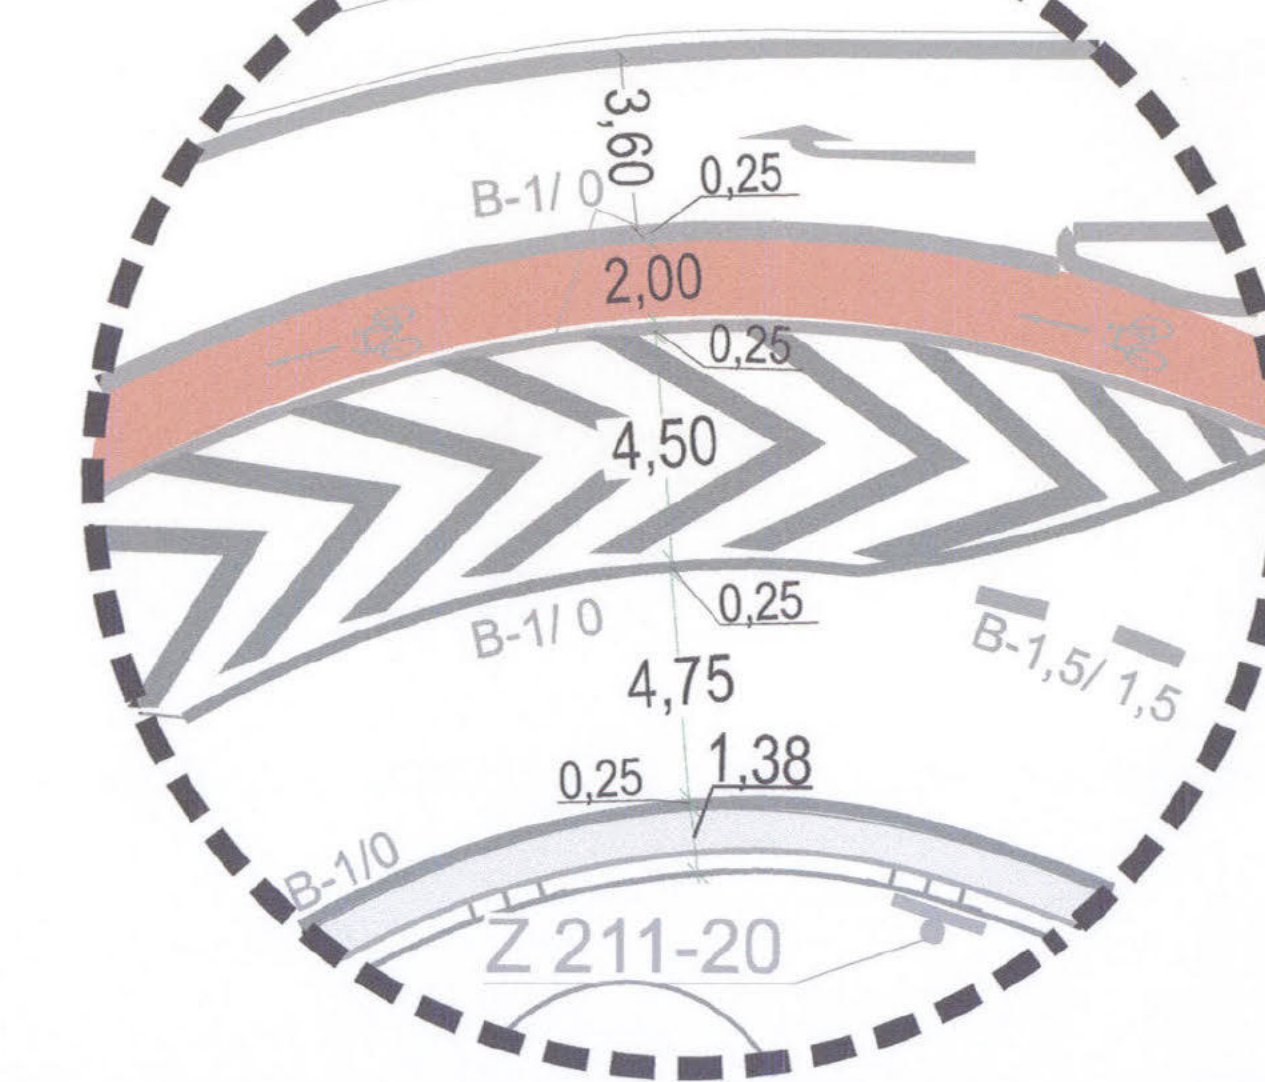

Freie Hansestadt Bremen
Amt für Straßen und Verkehr

ASV
Amt für Straßen und Verkehr

Maßstab	Objekt	Schlüssel Nr.
1: 500	Am Stern	04650
	Betriebsplan	04650_000_00

© GeoBasis-DE / Geoinformation Bremen 2016